



Projeto de Drenagem

Desvio do Rio
1:500


EXISTENTE:

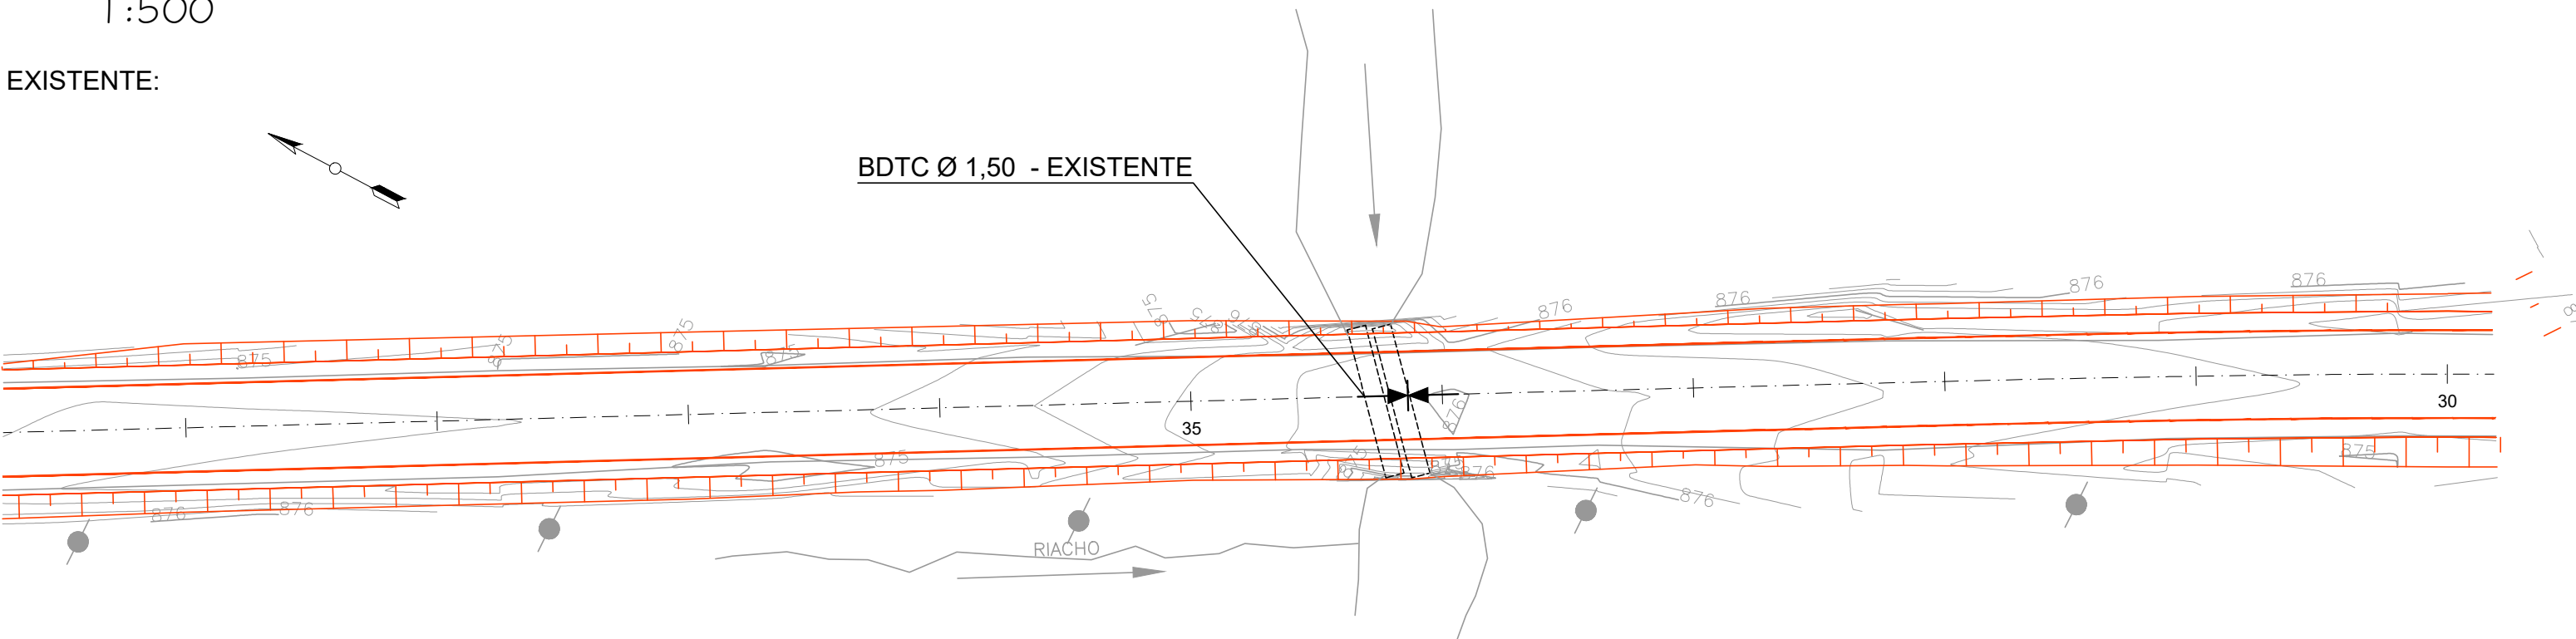


1ª, 2ª E 3ª FASE:

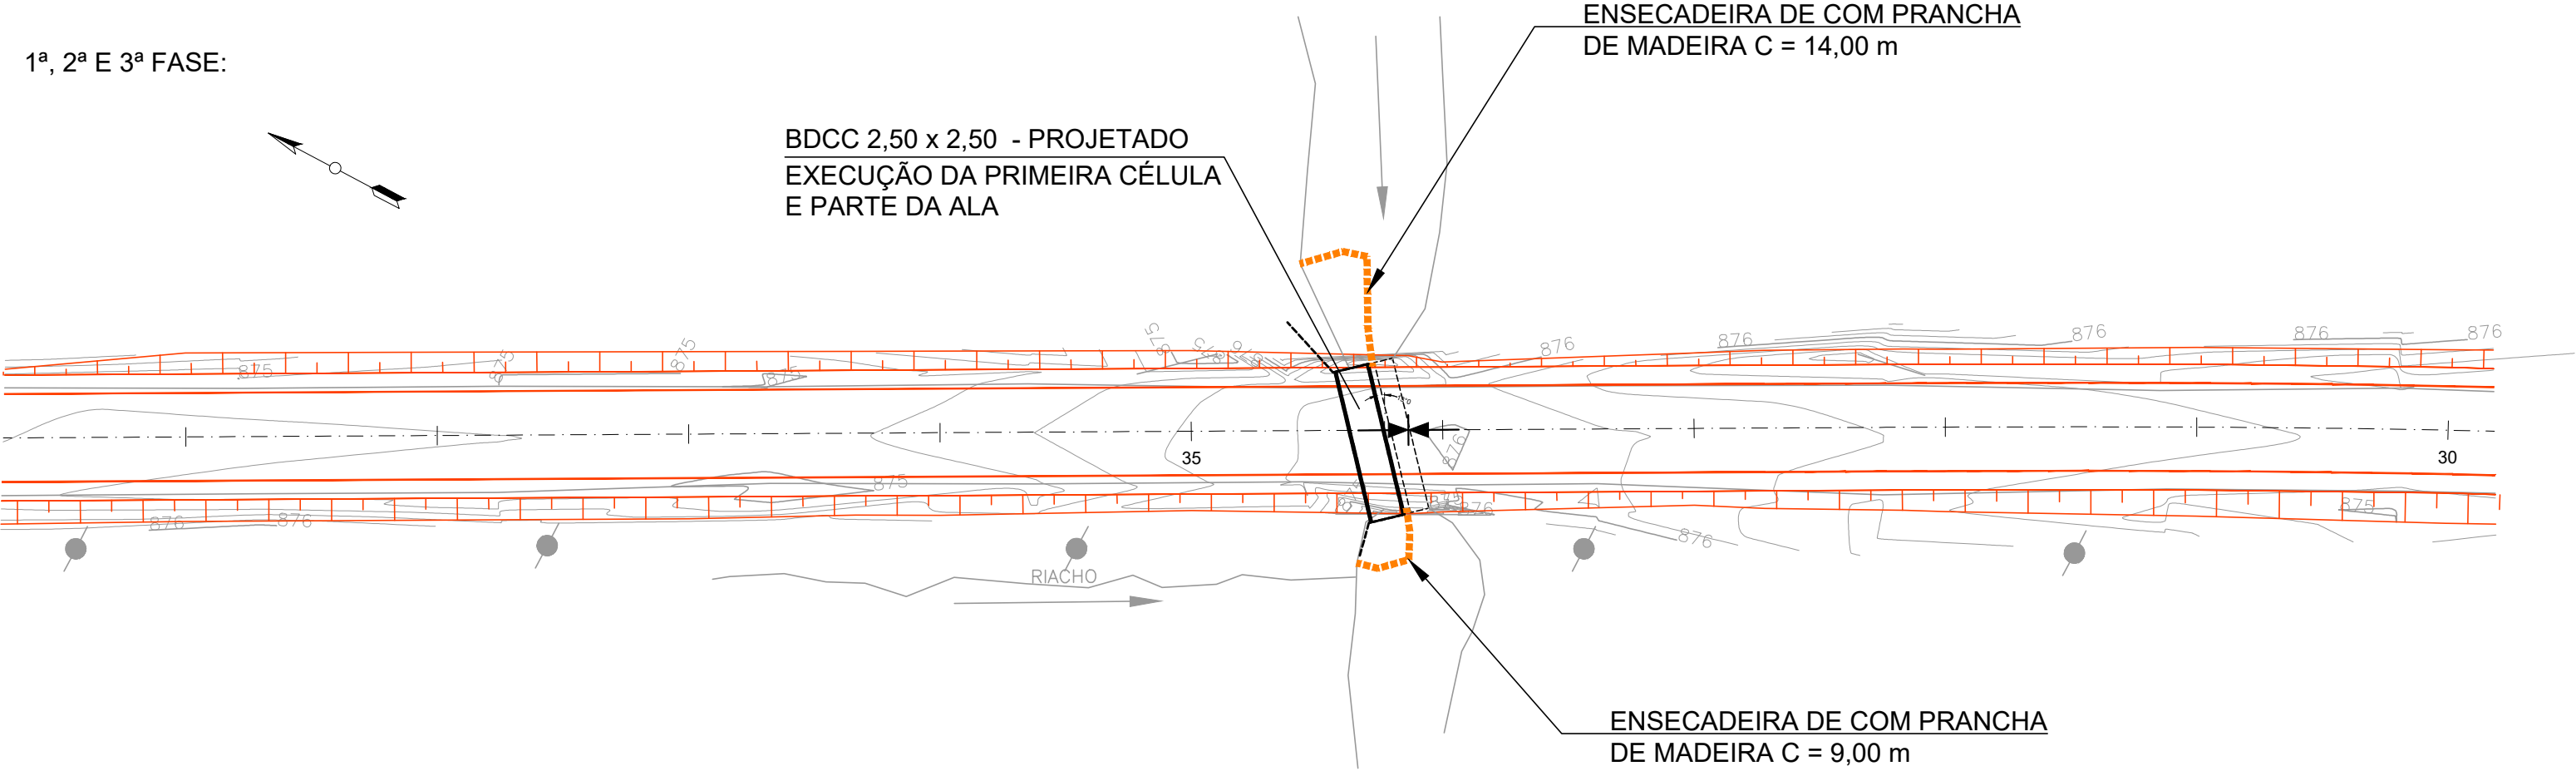

4ª, 5ª E 6ª FASE:

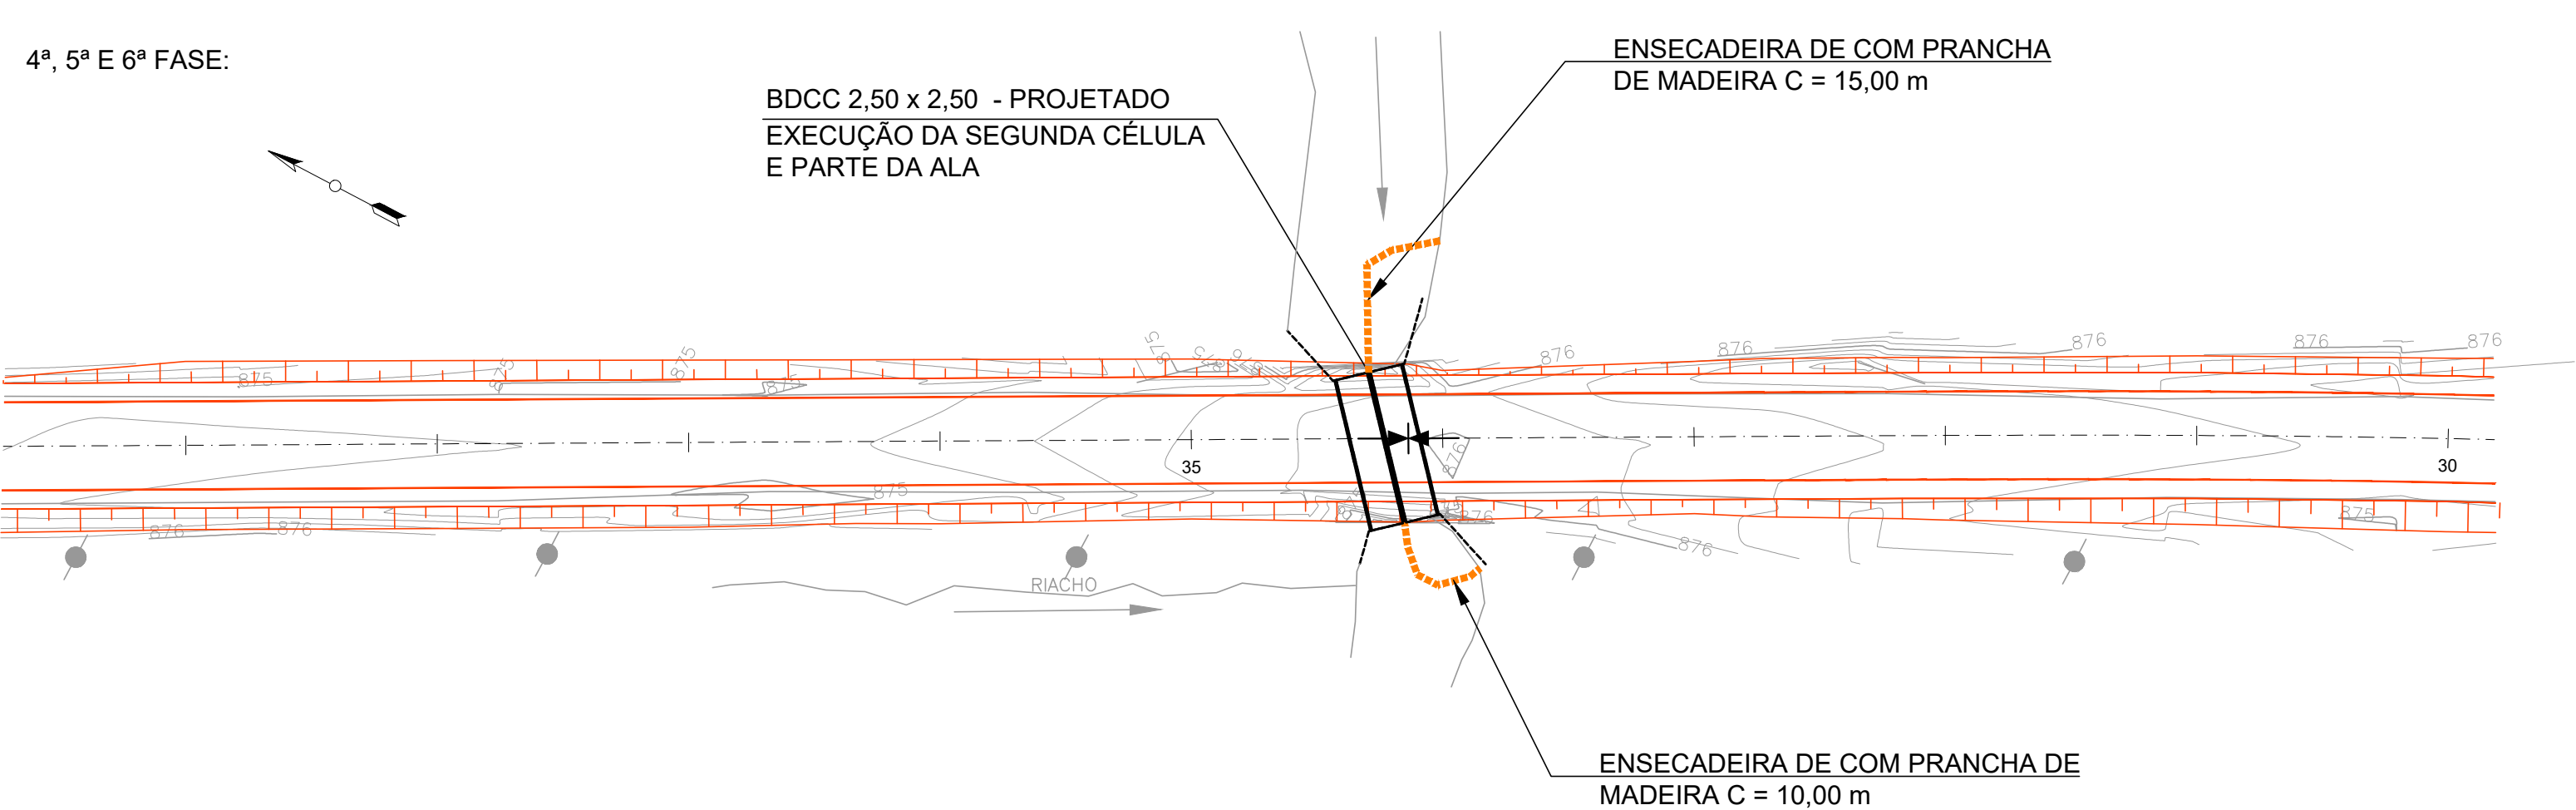


7ª FASE:

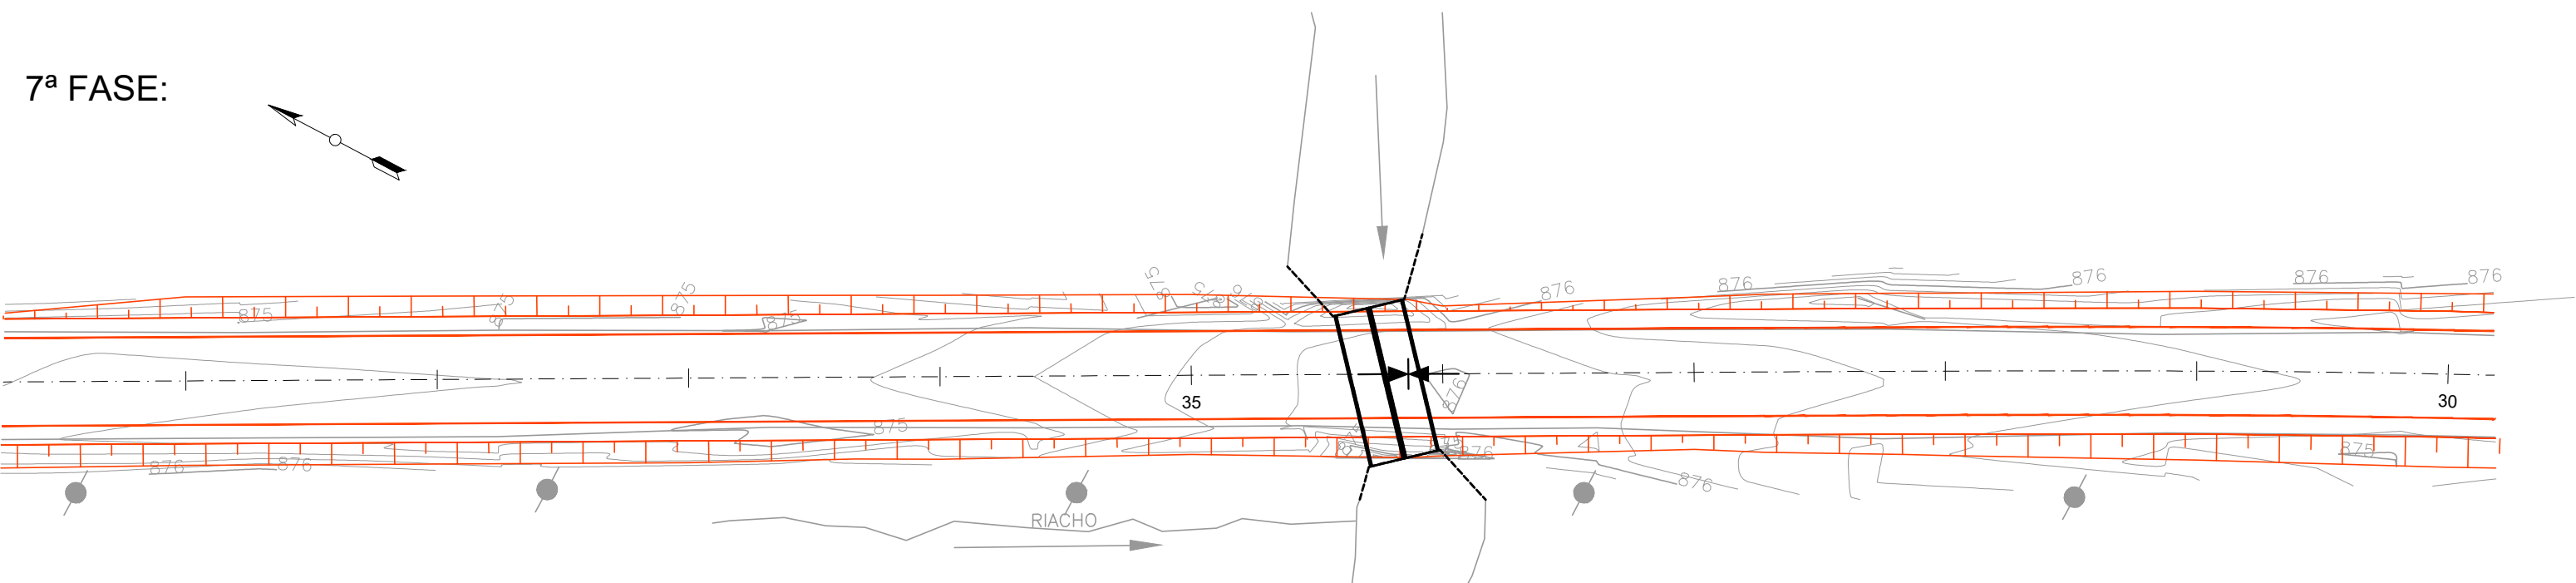

Projeto de Drenagem

Perfil da Galeria
1:125

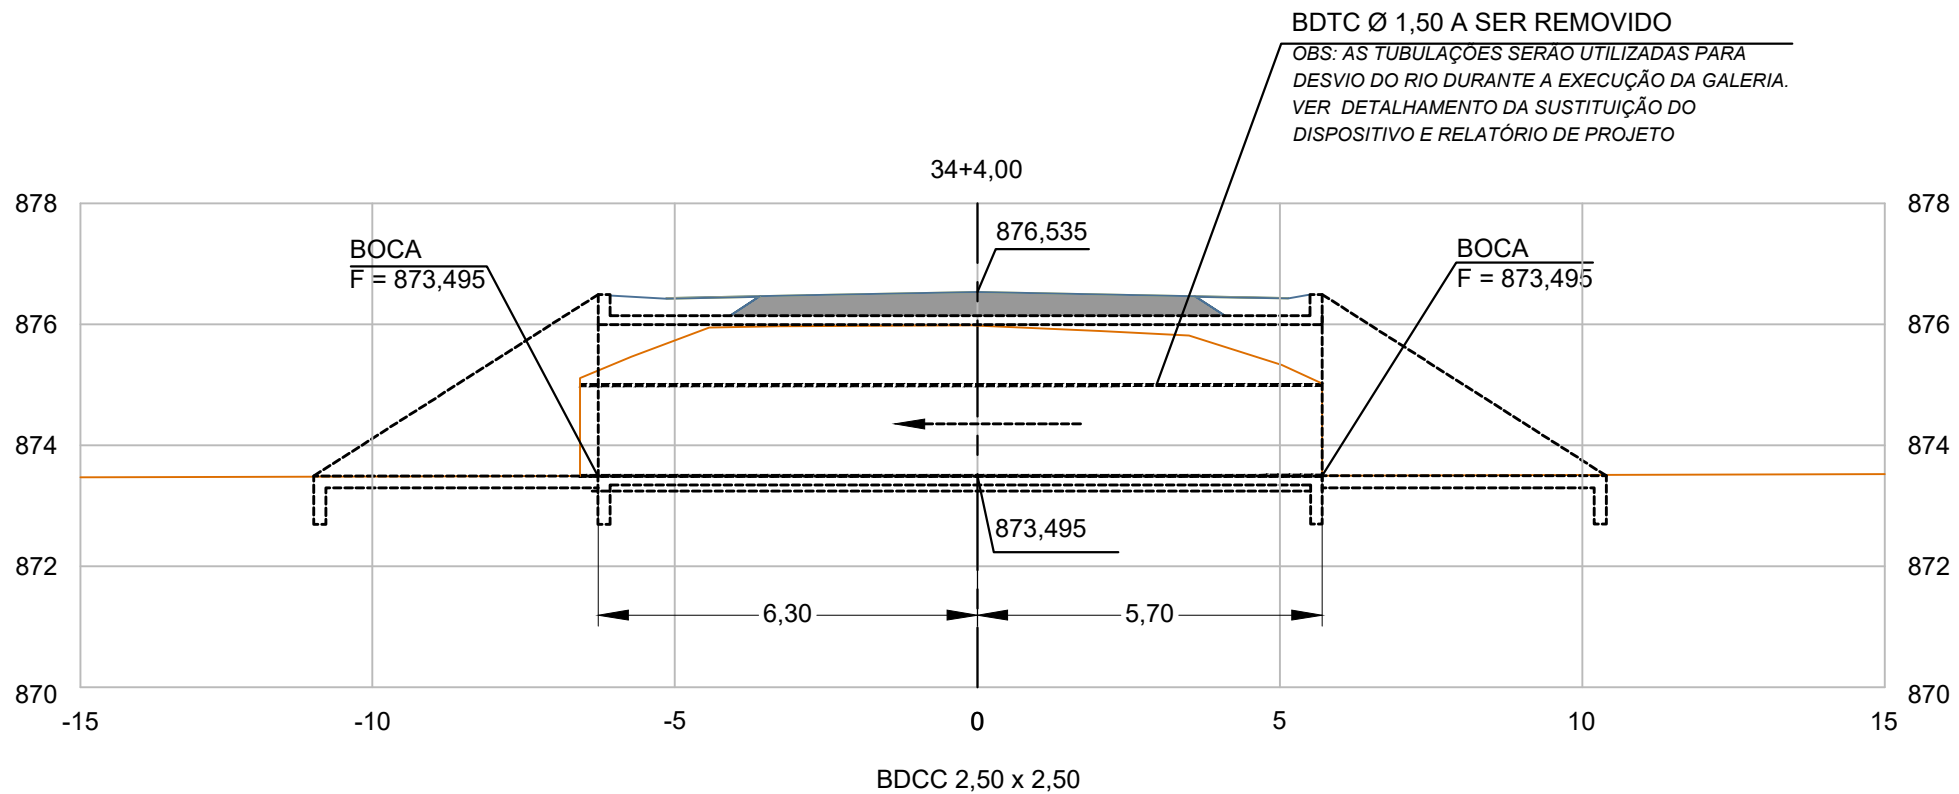

SEQUÊNCIA EXECUTIVA:

- 1ª Fase: Construção da ensecadeira.
2ª Fase: Retirada do primeiro Ø 1,50.
3ª Fase: Construção da primeira célula.
4ª Fase: Adequação da ensecadeira.
5ª Fase: Retirada do segundo Ø 1,50.
6ª Fase: Construção da segunda célula.
7ª Fase: Retirada da ensecadeira, recomposição do leito natural do rio.

OBS:

- 1) Para detalhes da sequência executiva consultar o relatório do projeto.
2) Para evitar grandes obras como desvio temporário, escavação e desmatamento em torno do Rio Taquarova, a substituição do dispositivo existente deverá ser realizada na época de estiagem. Este intervalo de tempo está representado dos Estudos Hidrológicos "Histograma das médias mensais registradas pela Estação Pluviométrica Barragem - Sanepar - Passaúna", onde observamos que as menores médias de precipitação ocorrem entre os meses de abril a agosto.

LEGENDA

- Bordo
Acesso
Sarjeta
Dispositivos Existentes
Valeta
Meio-fio a executar
Meio-fio - rebaixado a executar

- Descida de Água
Tranposição de Sarjeta
Sentido do Fluxo
Dissipador
Bueiro Projetado
Tubulação Rede Coletora Projetada
Bueiro existente à remover
Boca de lobo à construir

- Poço de Visita
Caixa de Ligação
PV Sanepar Existente
Caixa Coletora
Poste

LEGENDA PERFIL:

- Perfil Terreno Natural
Perfil Greide

NOTAS

APROVAÇÃO ORGÃO RESPONSÁVEL

PREFEITURA MUNICIPAL DE ARAUCÁRIA
ADMINISTRAÇÃO 2017 - 2020

PAVIMENTAÇÃO URBANA | Av. Independência - Trecho 02

PRANCHAS: PROJETO DE DRENAGEM

ARQUIVO: Projeto_Auerica_Independencia_Trecho_02_PD-01.dwg
DATA: SETEMBRO | 2018
REVISÃO: 01

PROPRIETÁRIO: PREFEITURA MUNICIPAL DE ARAUCÁRIA
CNPJ: 76.105.535/0001-99
AUTOR DO PROJETO: PATRICIA BAUR
ENGENHEIRA CIVIL - CREA PR 144.260/D

ASSINATURA: _____

ESCALA: INDICADA
DESENHO: PATRICIA
SEQUÊNCIA: 1219