



CHAMINÉ DOS POÇOS DE VISITA


CORTE TRANSVERSAL

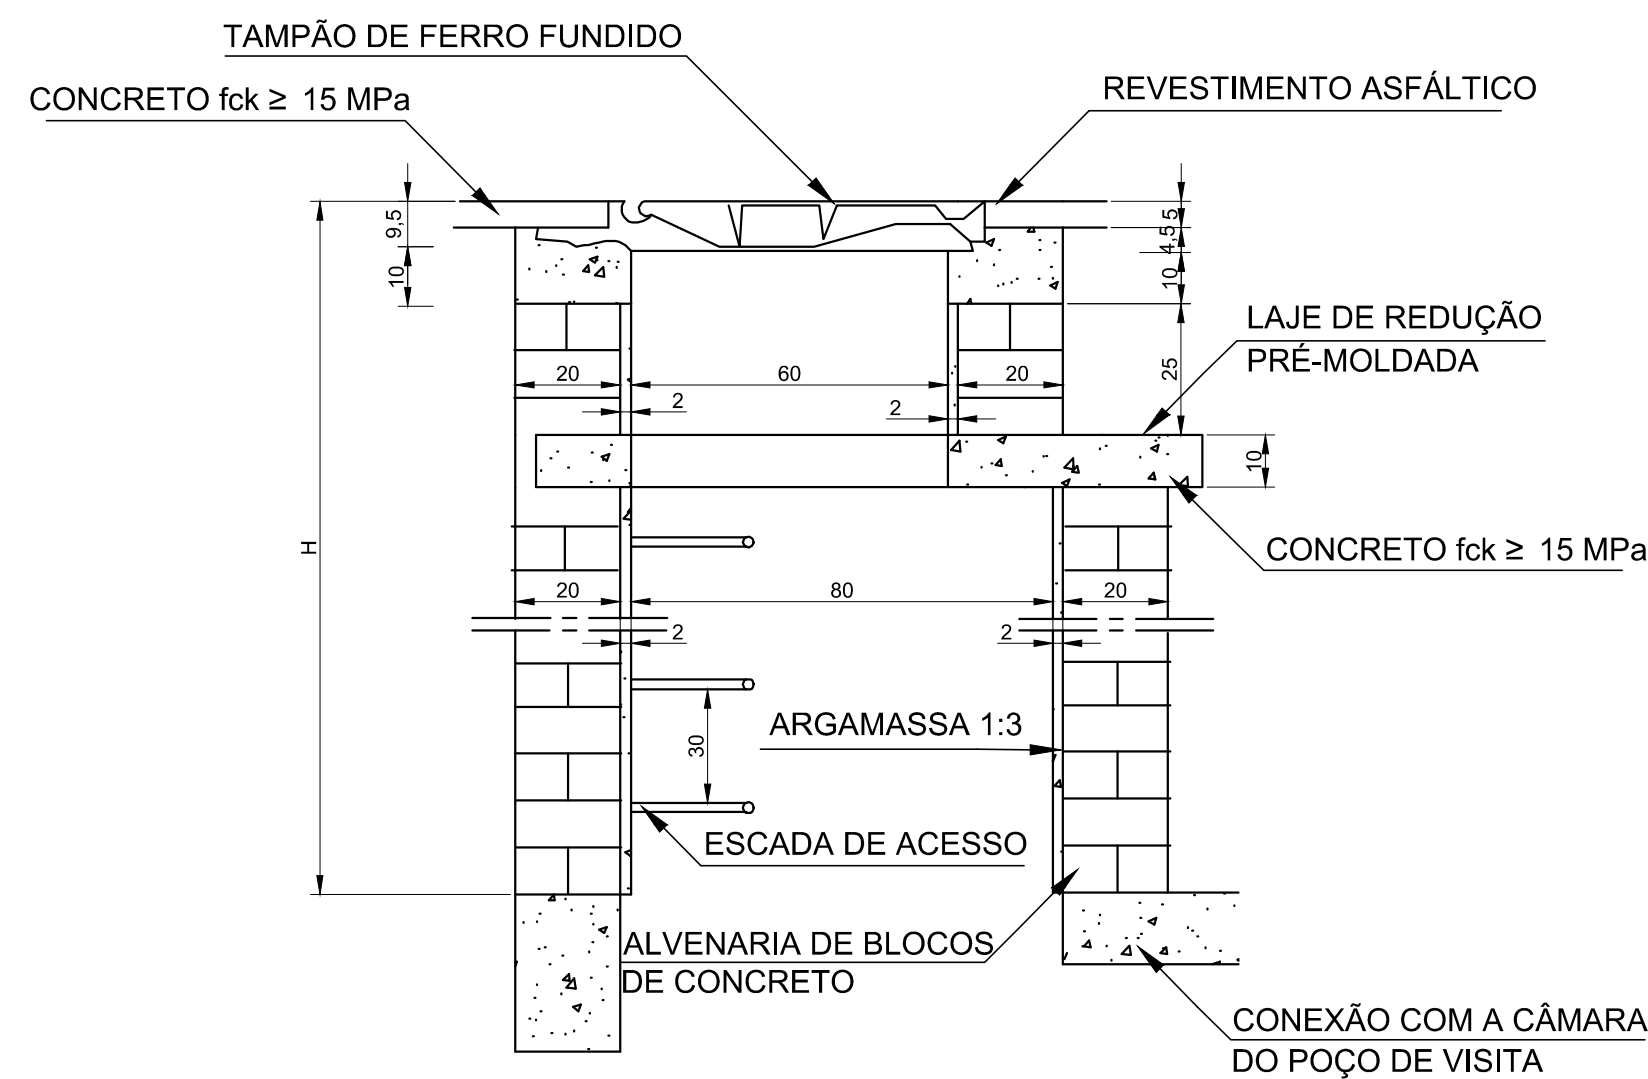

LAJE DE REDUÇÃO

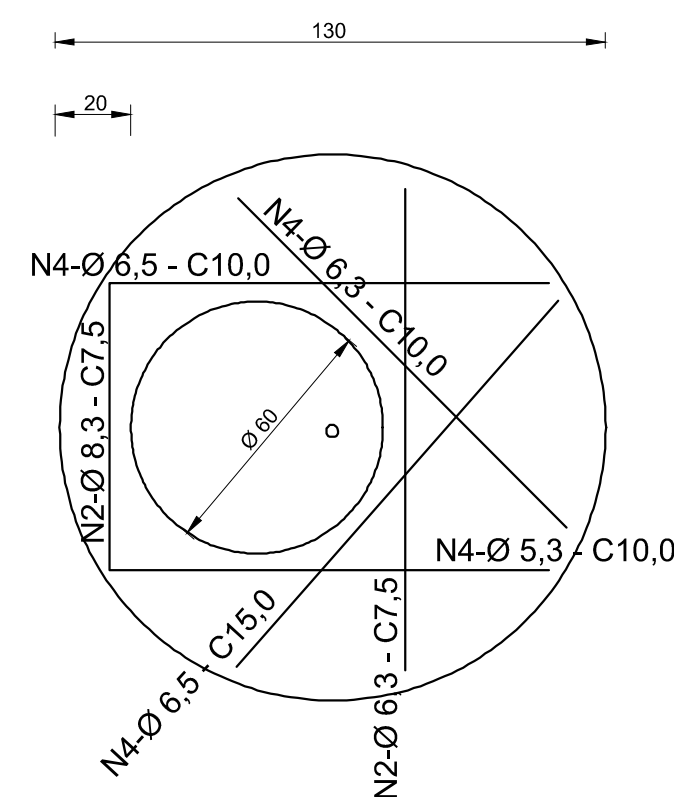

DEGRAUS DA ESCADA DE ACESSO

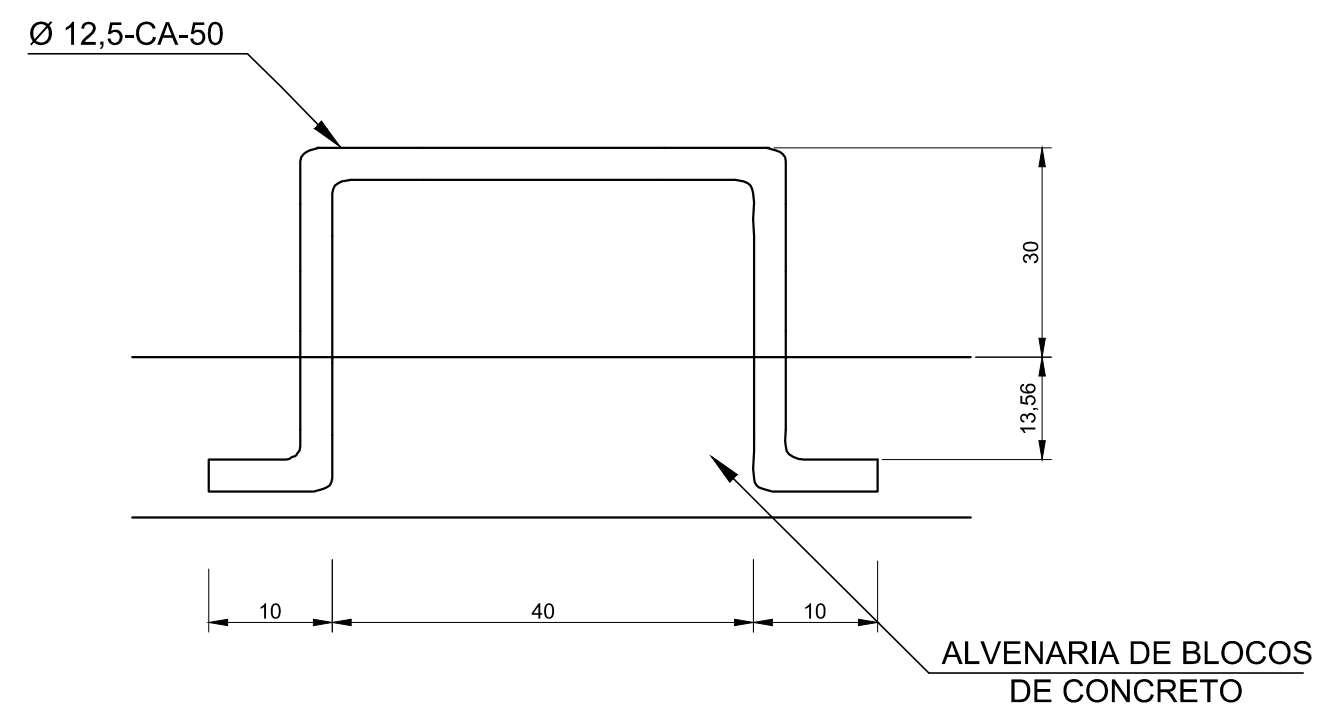


QUANTIDADES MÉDIAS PARA UMA CHAMINÉ E ACESSÓRIOS							
CÓDIGO	H	ALVENARIA BLOCOS DE CONCRETO (m²)	ARGAMASSA 1:3 (m³)	FORMAS (m²)	AÇO (kg)	CONCRETO fck ≥ 15 MPa (m³)	TAMPÃO DE FERRO FUNDIDO (kg)
CPV 01	100	3,93	0,06	2,59	5,4	0,190	104
CPV 02	150	5,57	0,09	2,59	5,4	0,190	104
CPV 03	200	7,20	0,11	2,59	5,4	0,190	104
CPV 04	250	8,84	0,14	2,59	5,4	0,190	104
CPV 05	300	10,47	0,16	2,59	5,4	0,190	104
CPV 06	350	12,11	0,19	2,59	5,4	0,190	104
CPV 07	400	13,74	0,21	2,59	5,4	0,190	104

NOTAS:


- 1 - Dimensão dos desenhos em cm;
- 2 - Armaduras da laje de redução em aço CA-50;
- 3 - A fixação do degrau deverá ser em GROUT.

POÇOS DE VISITA - DETALHES COMPLEMENTARES


TAMPÃO DE FERRO FUNDIDO - VISTA SUPERIOR

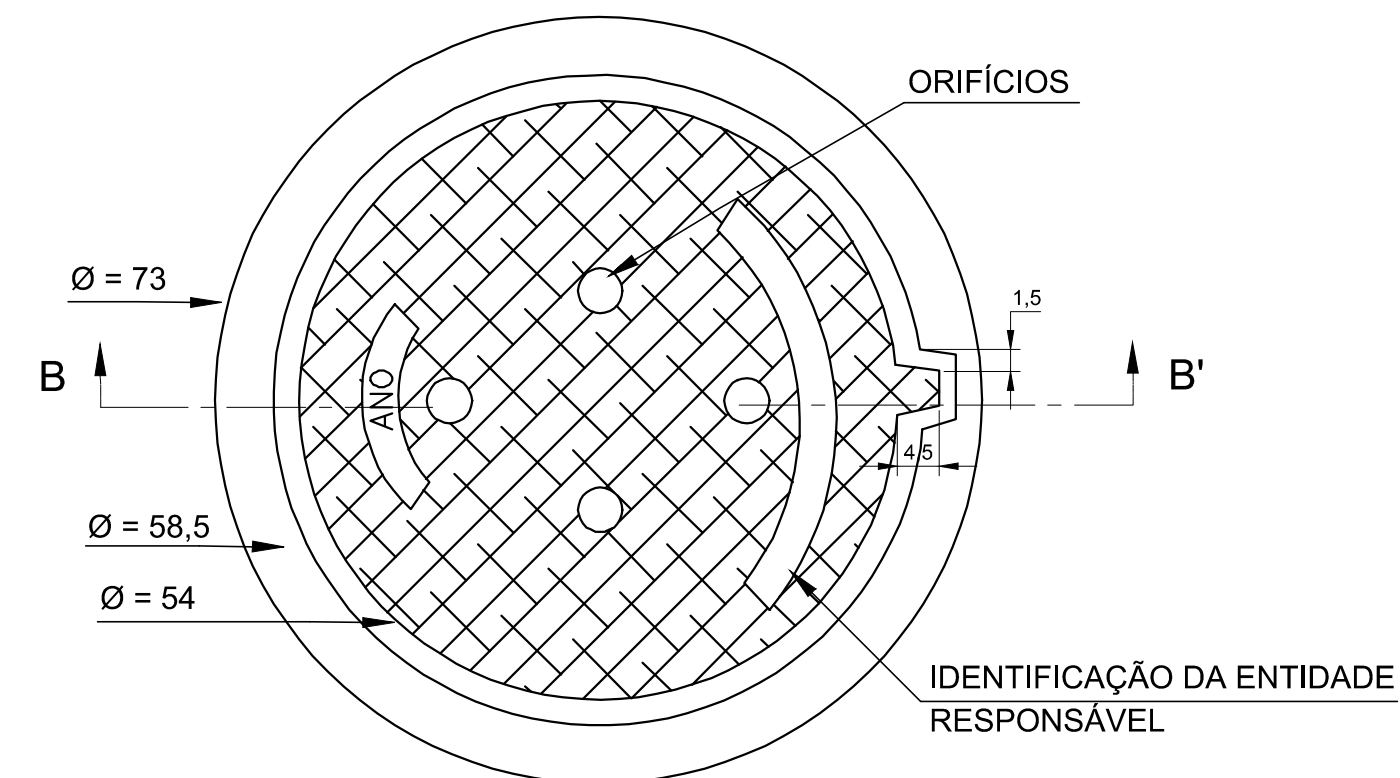


VISTA DO FUNDO

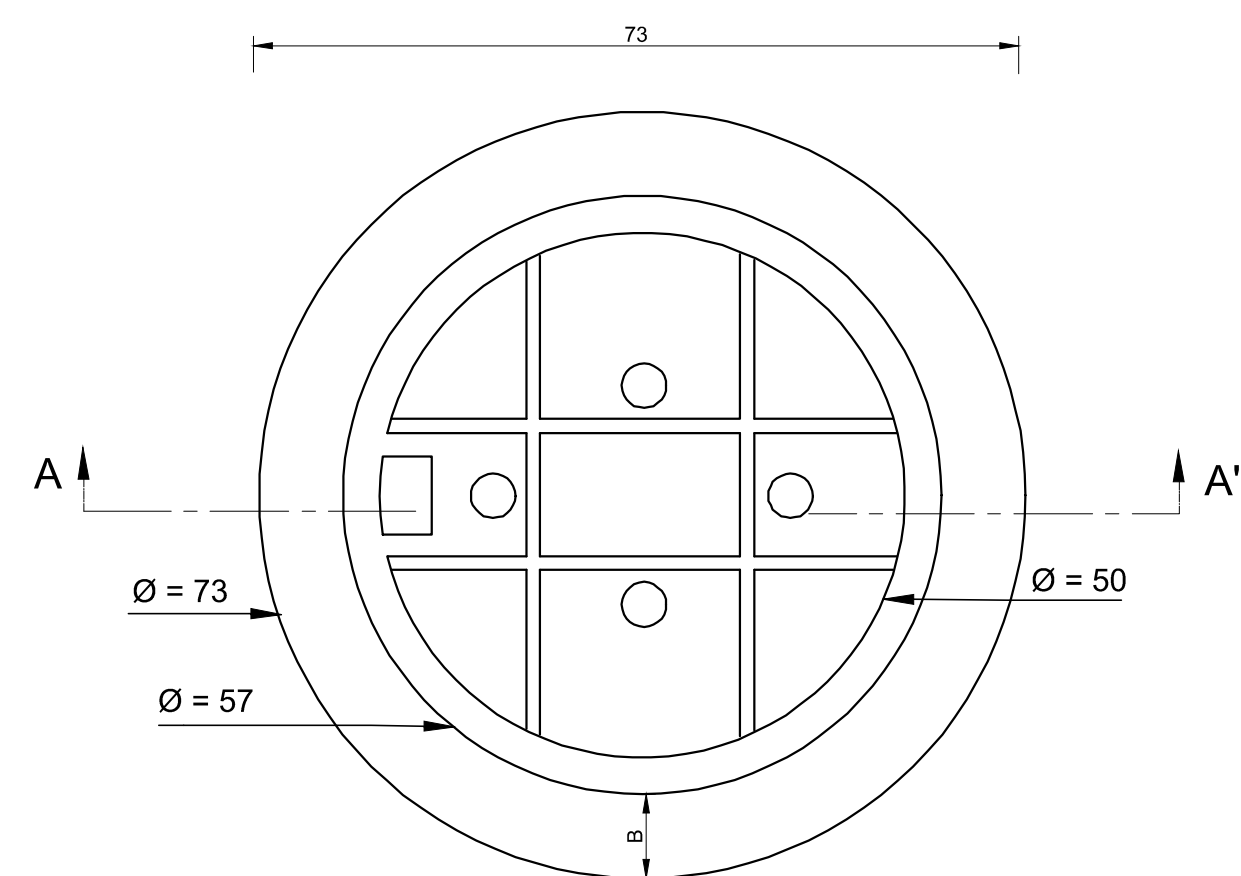

DEPRESSÃO DAS BOCAS-DE-LOBO - PLANTA

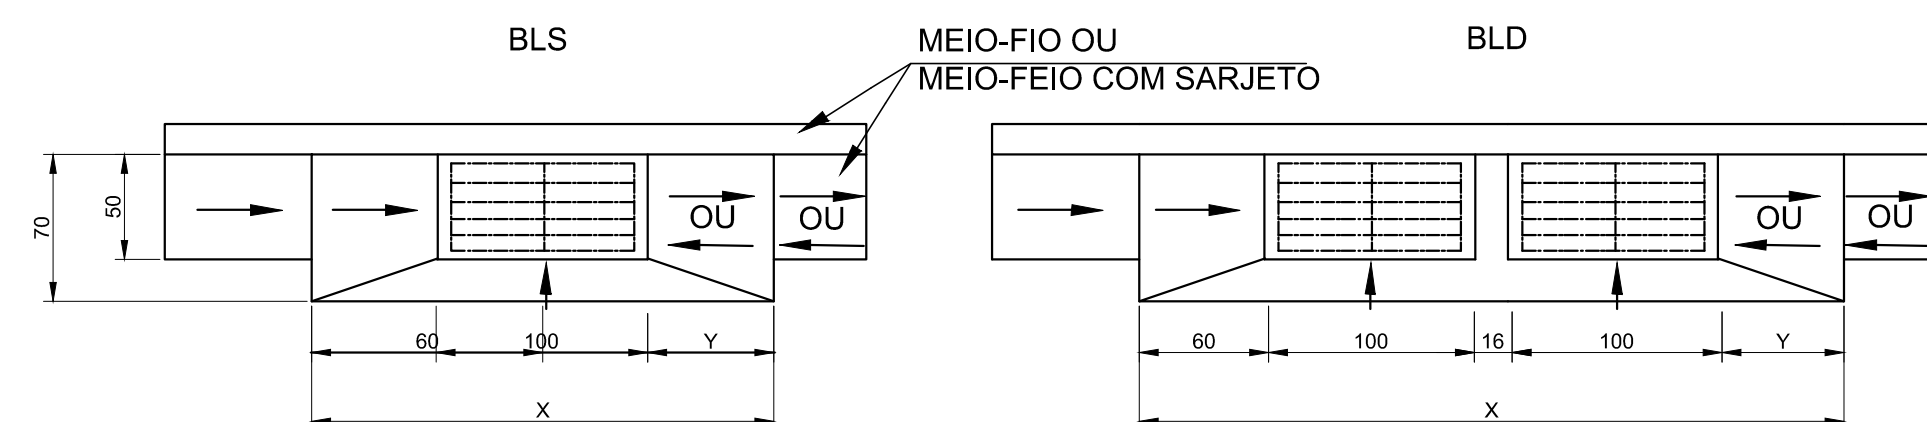


CORTE TRANSVERSAL

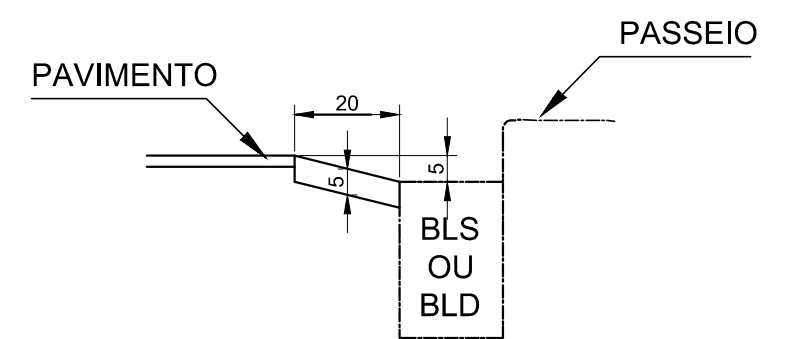


CORTE LONGITUDINAL


a) DEPRESSÃO EM PONTO BAIXO

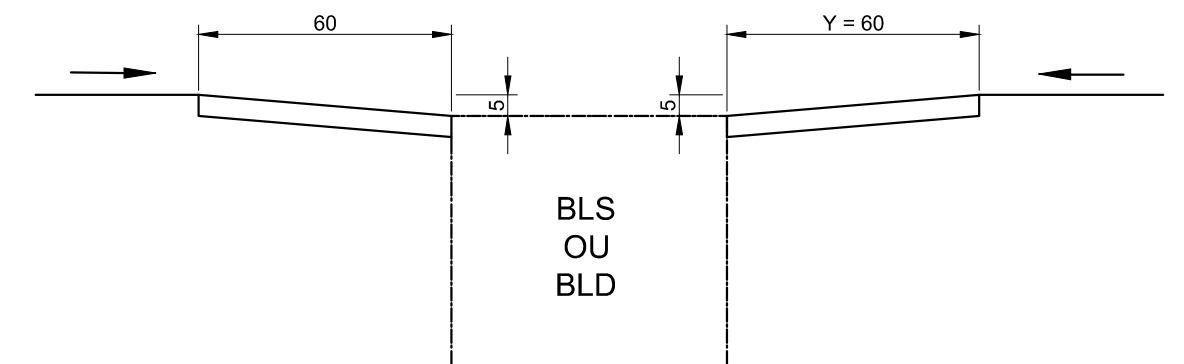


b) DEPRESSÃO EM GEIDE CONTÍNUO

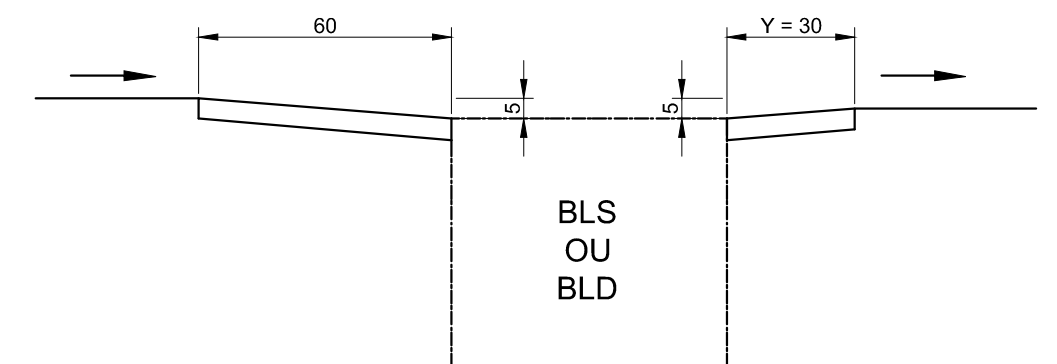

CORTE AA' (CAXILHO)

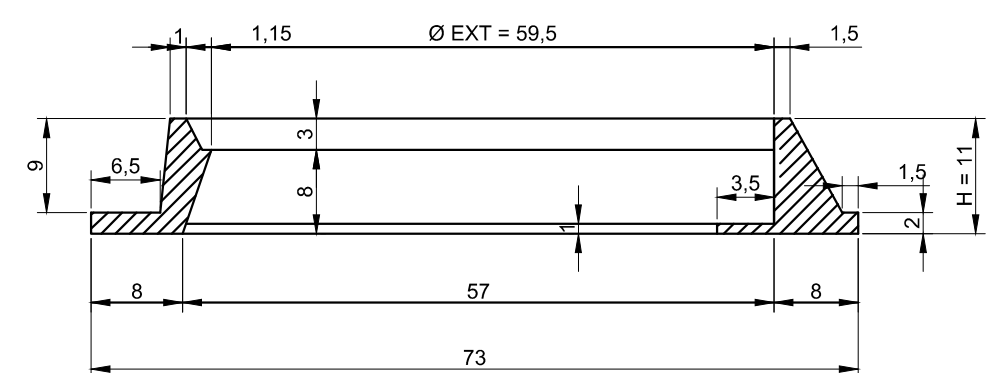

CORTE BB' (TAMPÃO)

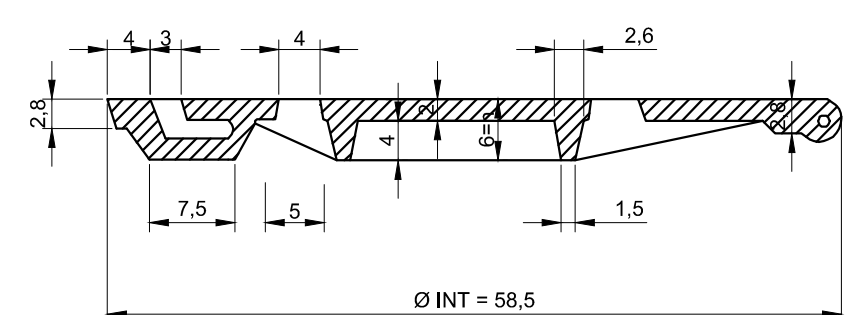

NOTAS:

- 1 - Dimensão dos desenhos em cm;
2 - O tampão de ferro fundido deverá apresentar peso global na faixa de 105 a 110 kgf atender aos requisitos da NBR-6598/81 e resistir ao trem-tipo de 45t.