



Detalhes



DRENOS LONGITUDINAIS PROFUNDOS PARA CORTES EM SOLO

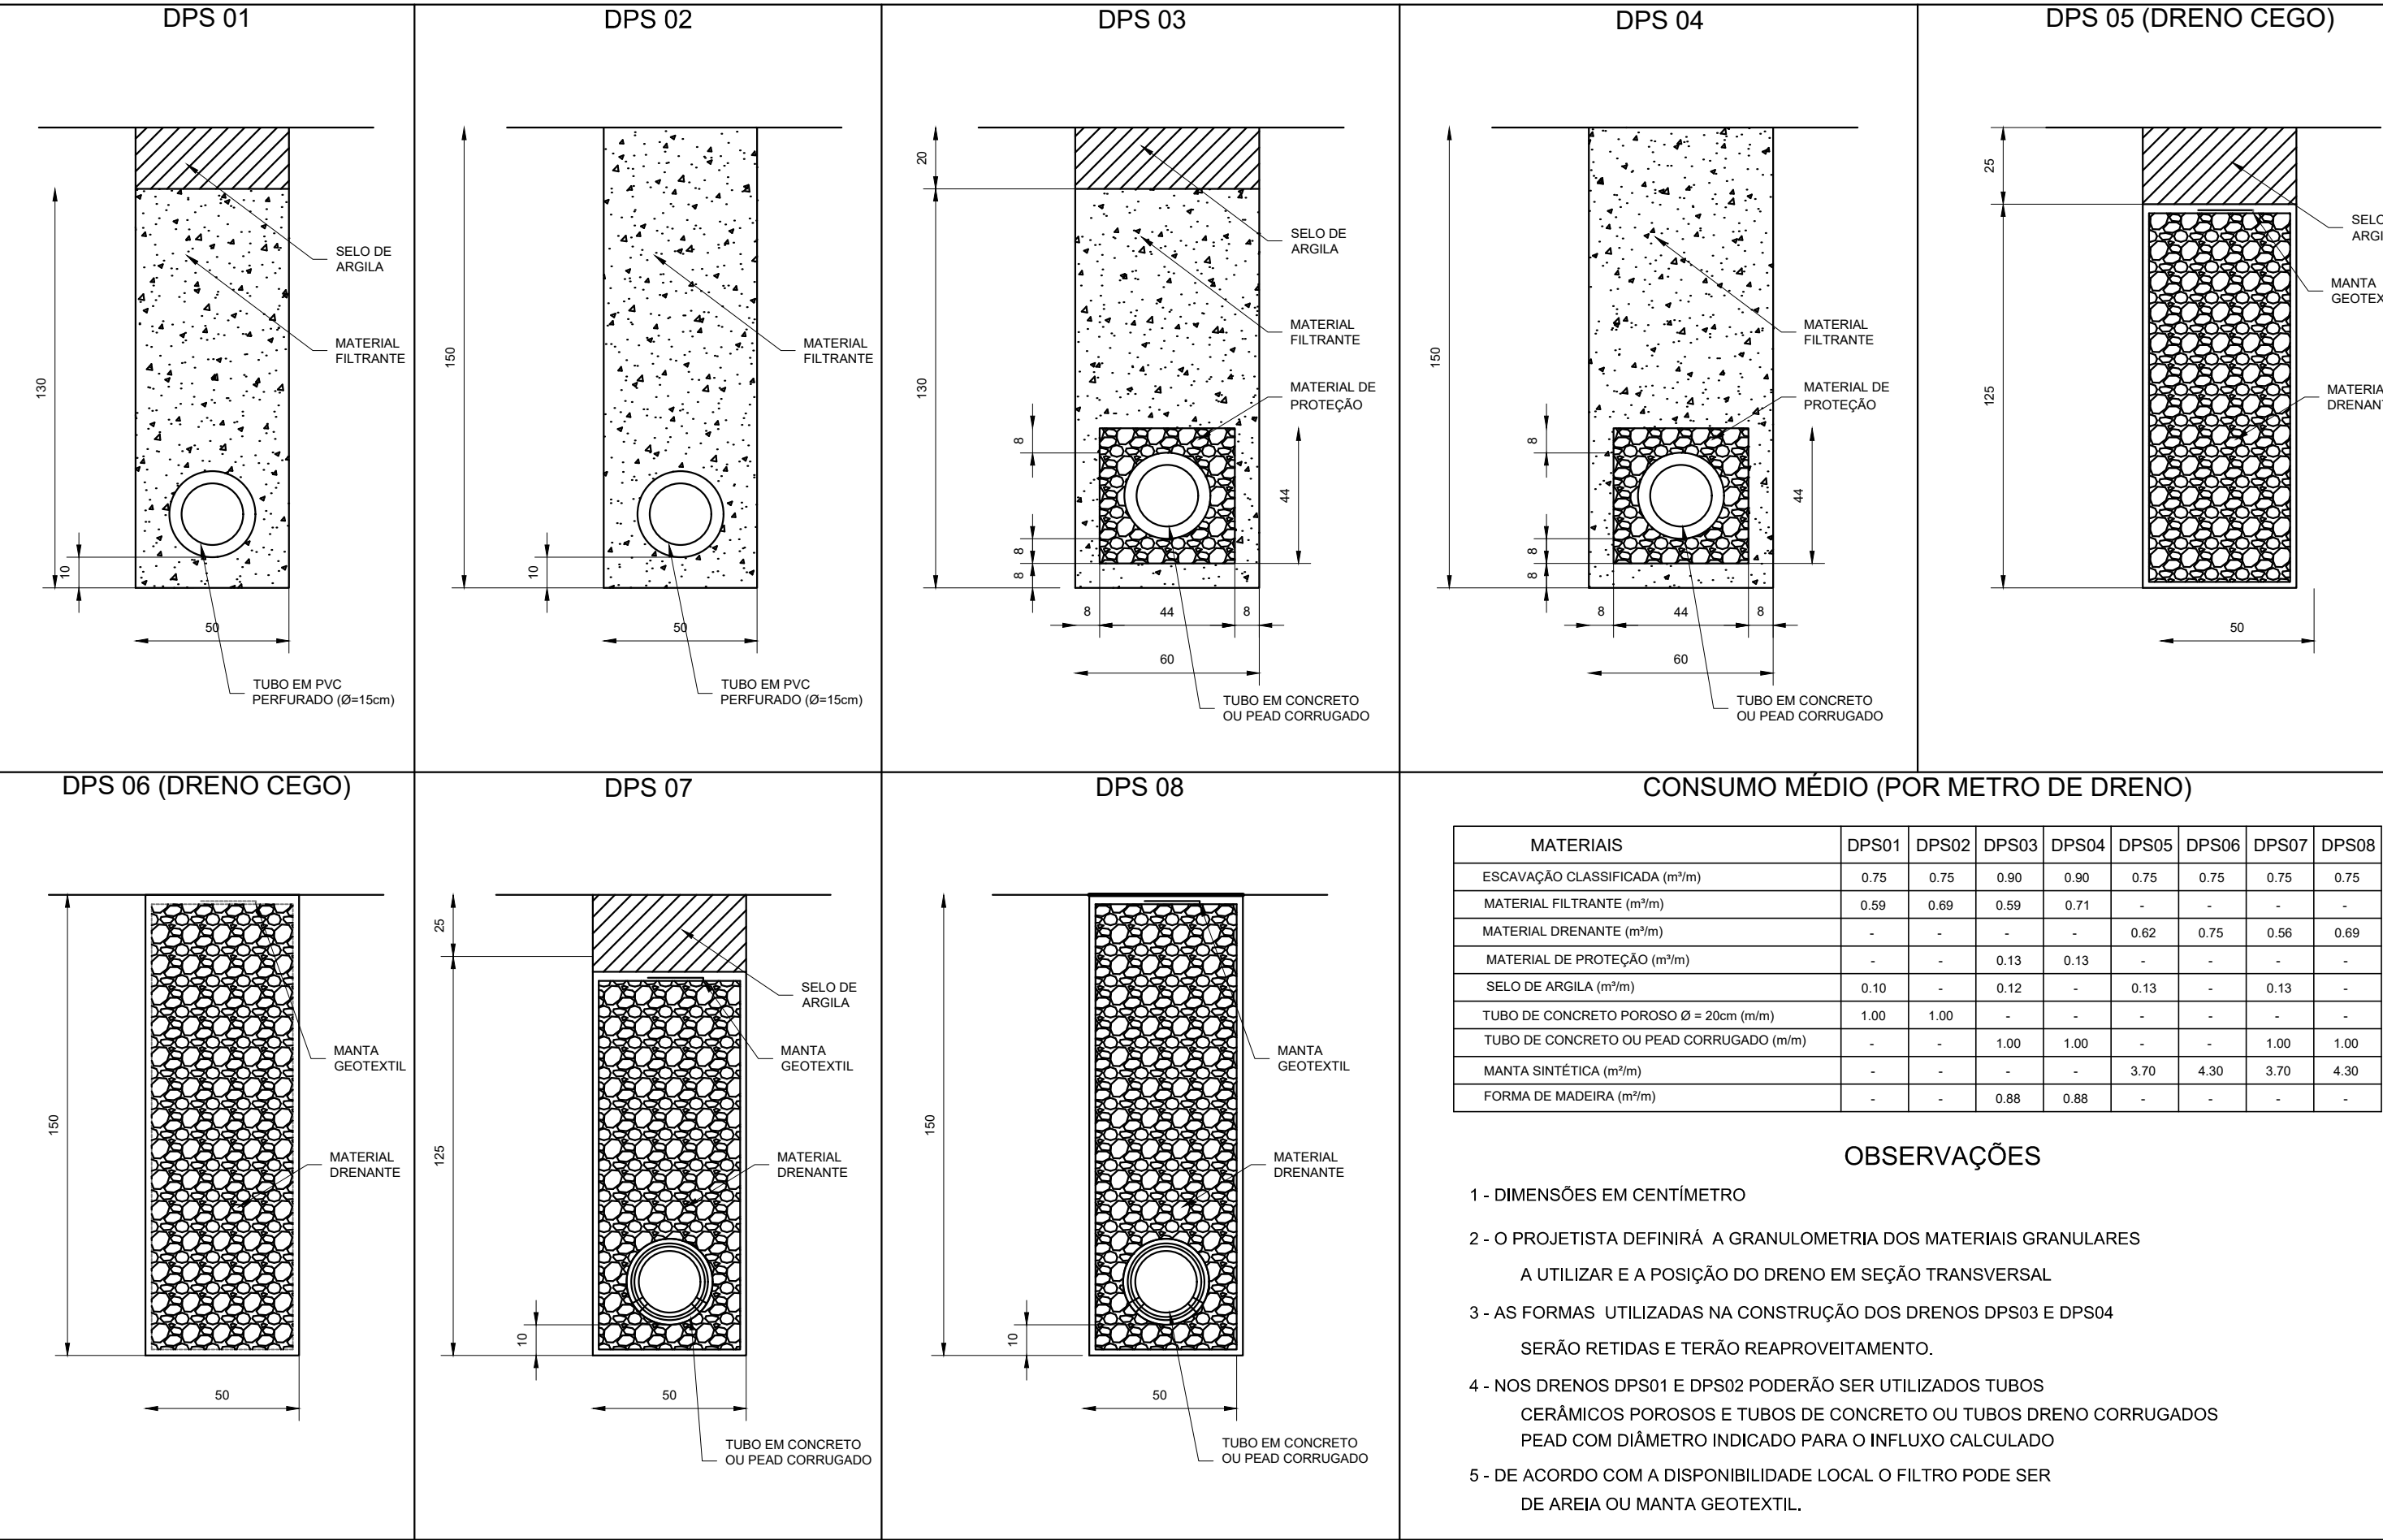

VALETAS DE PROTEÇÃO DE ATERROS

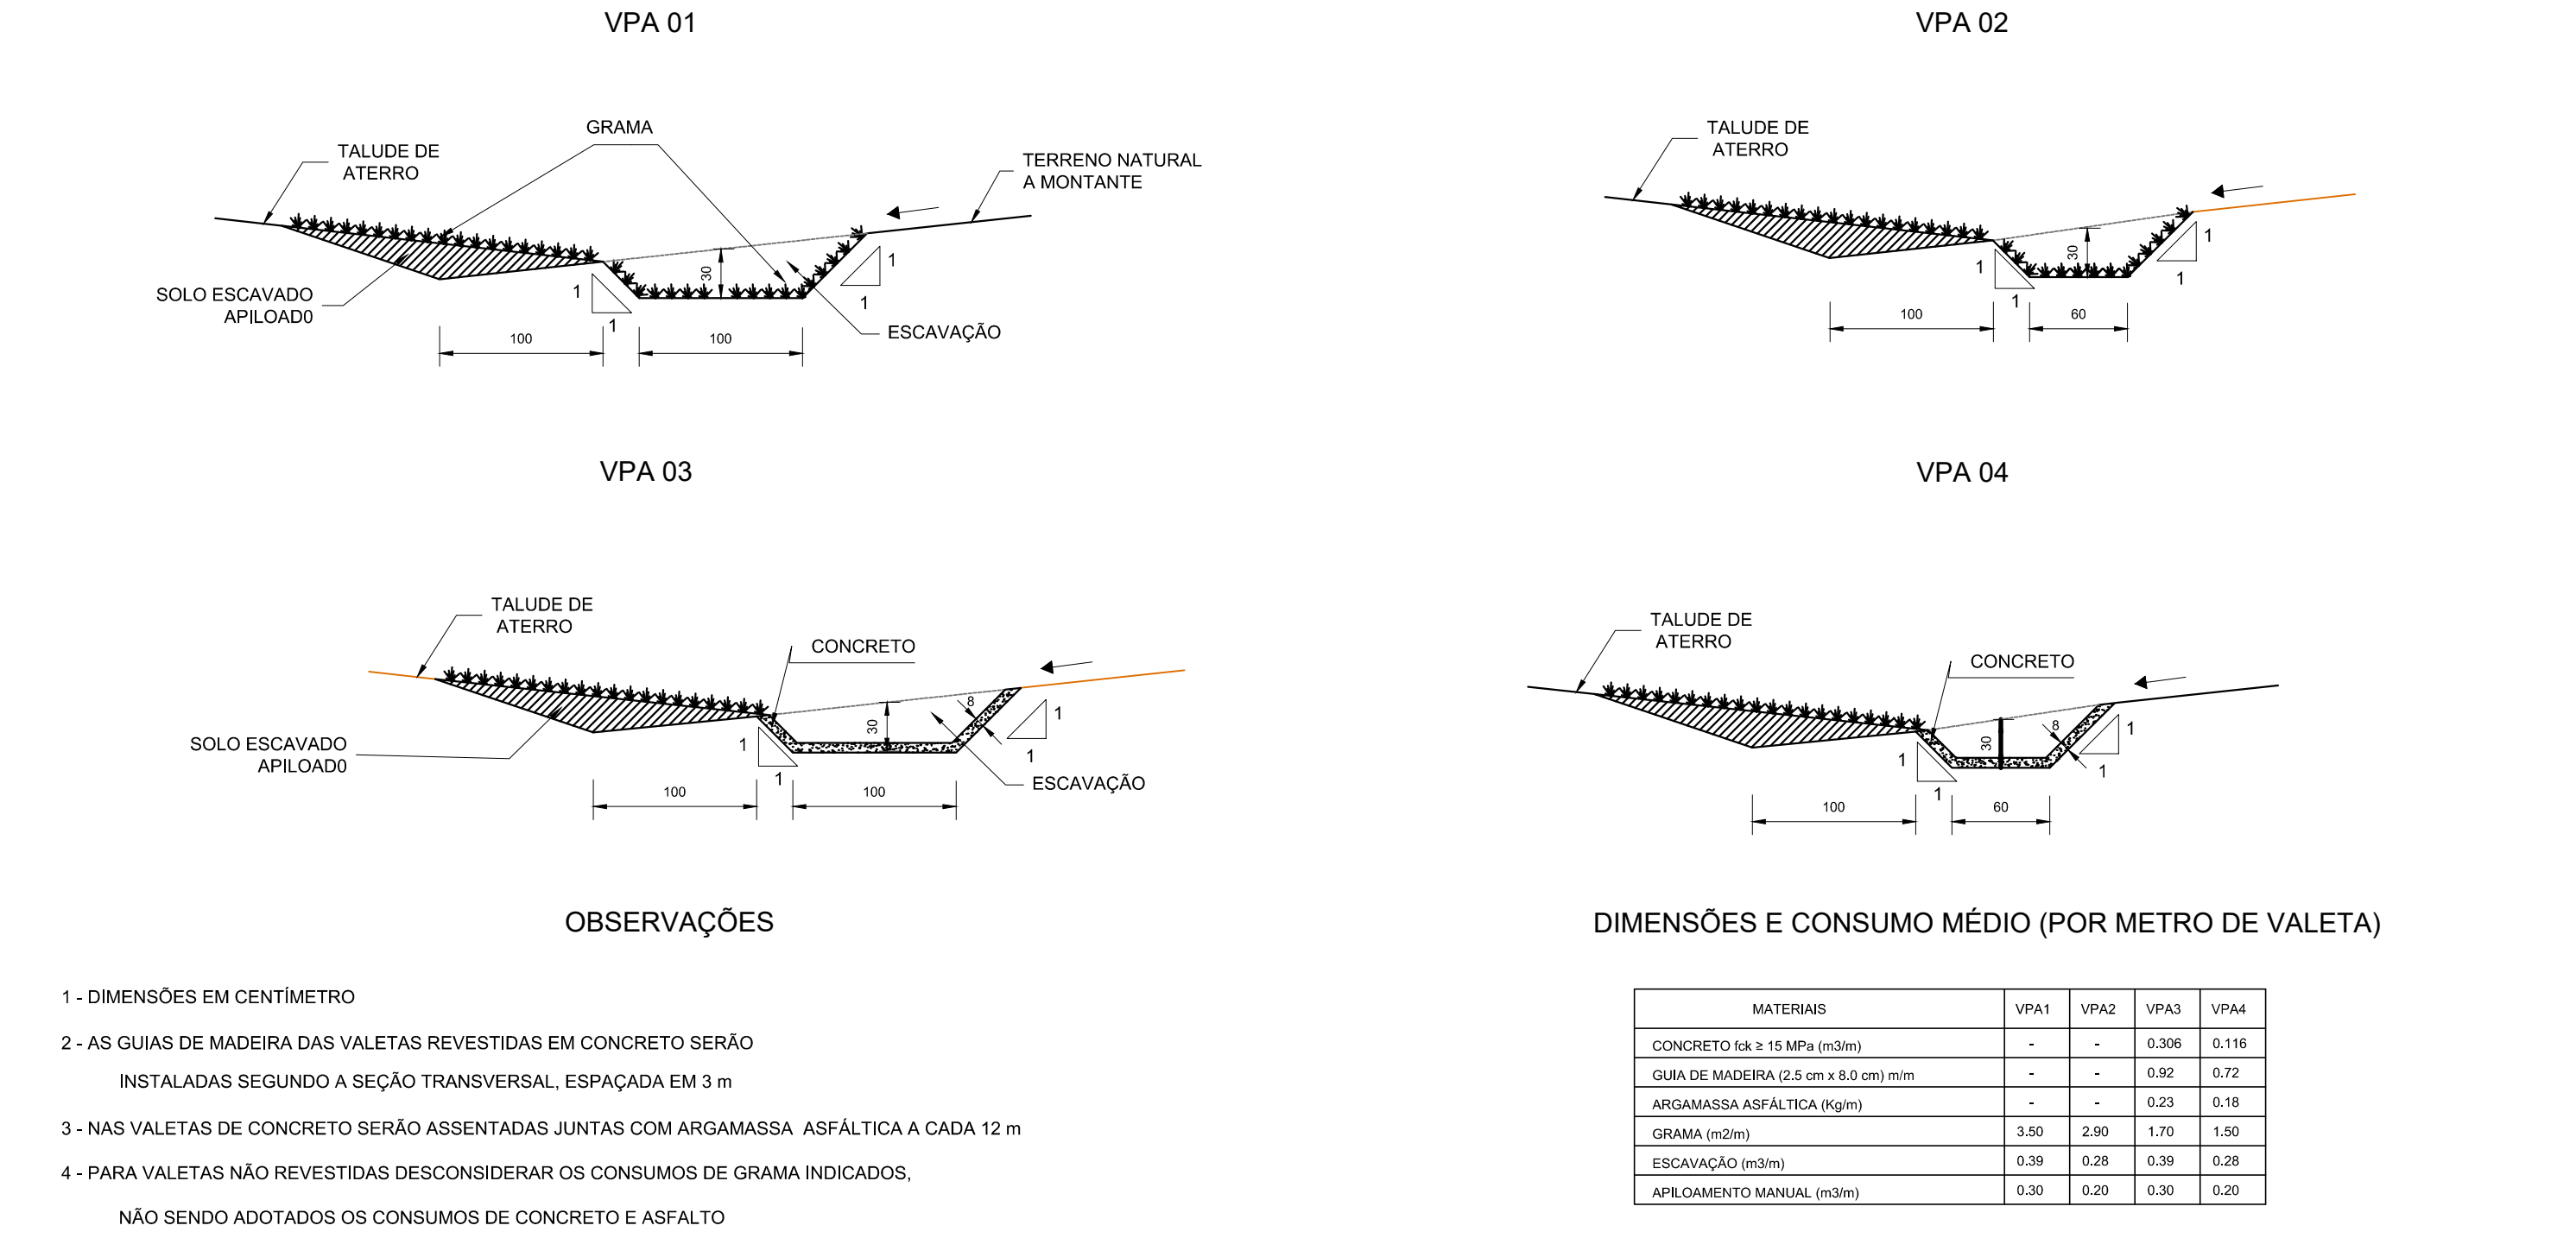

SARJETAS TRAPEZOIDAIS DE CONCRETO E GRAMA

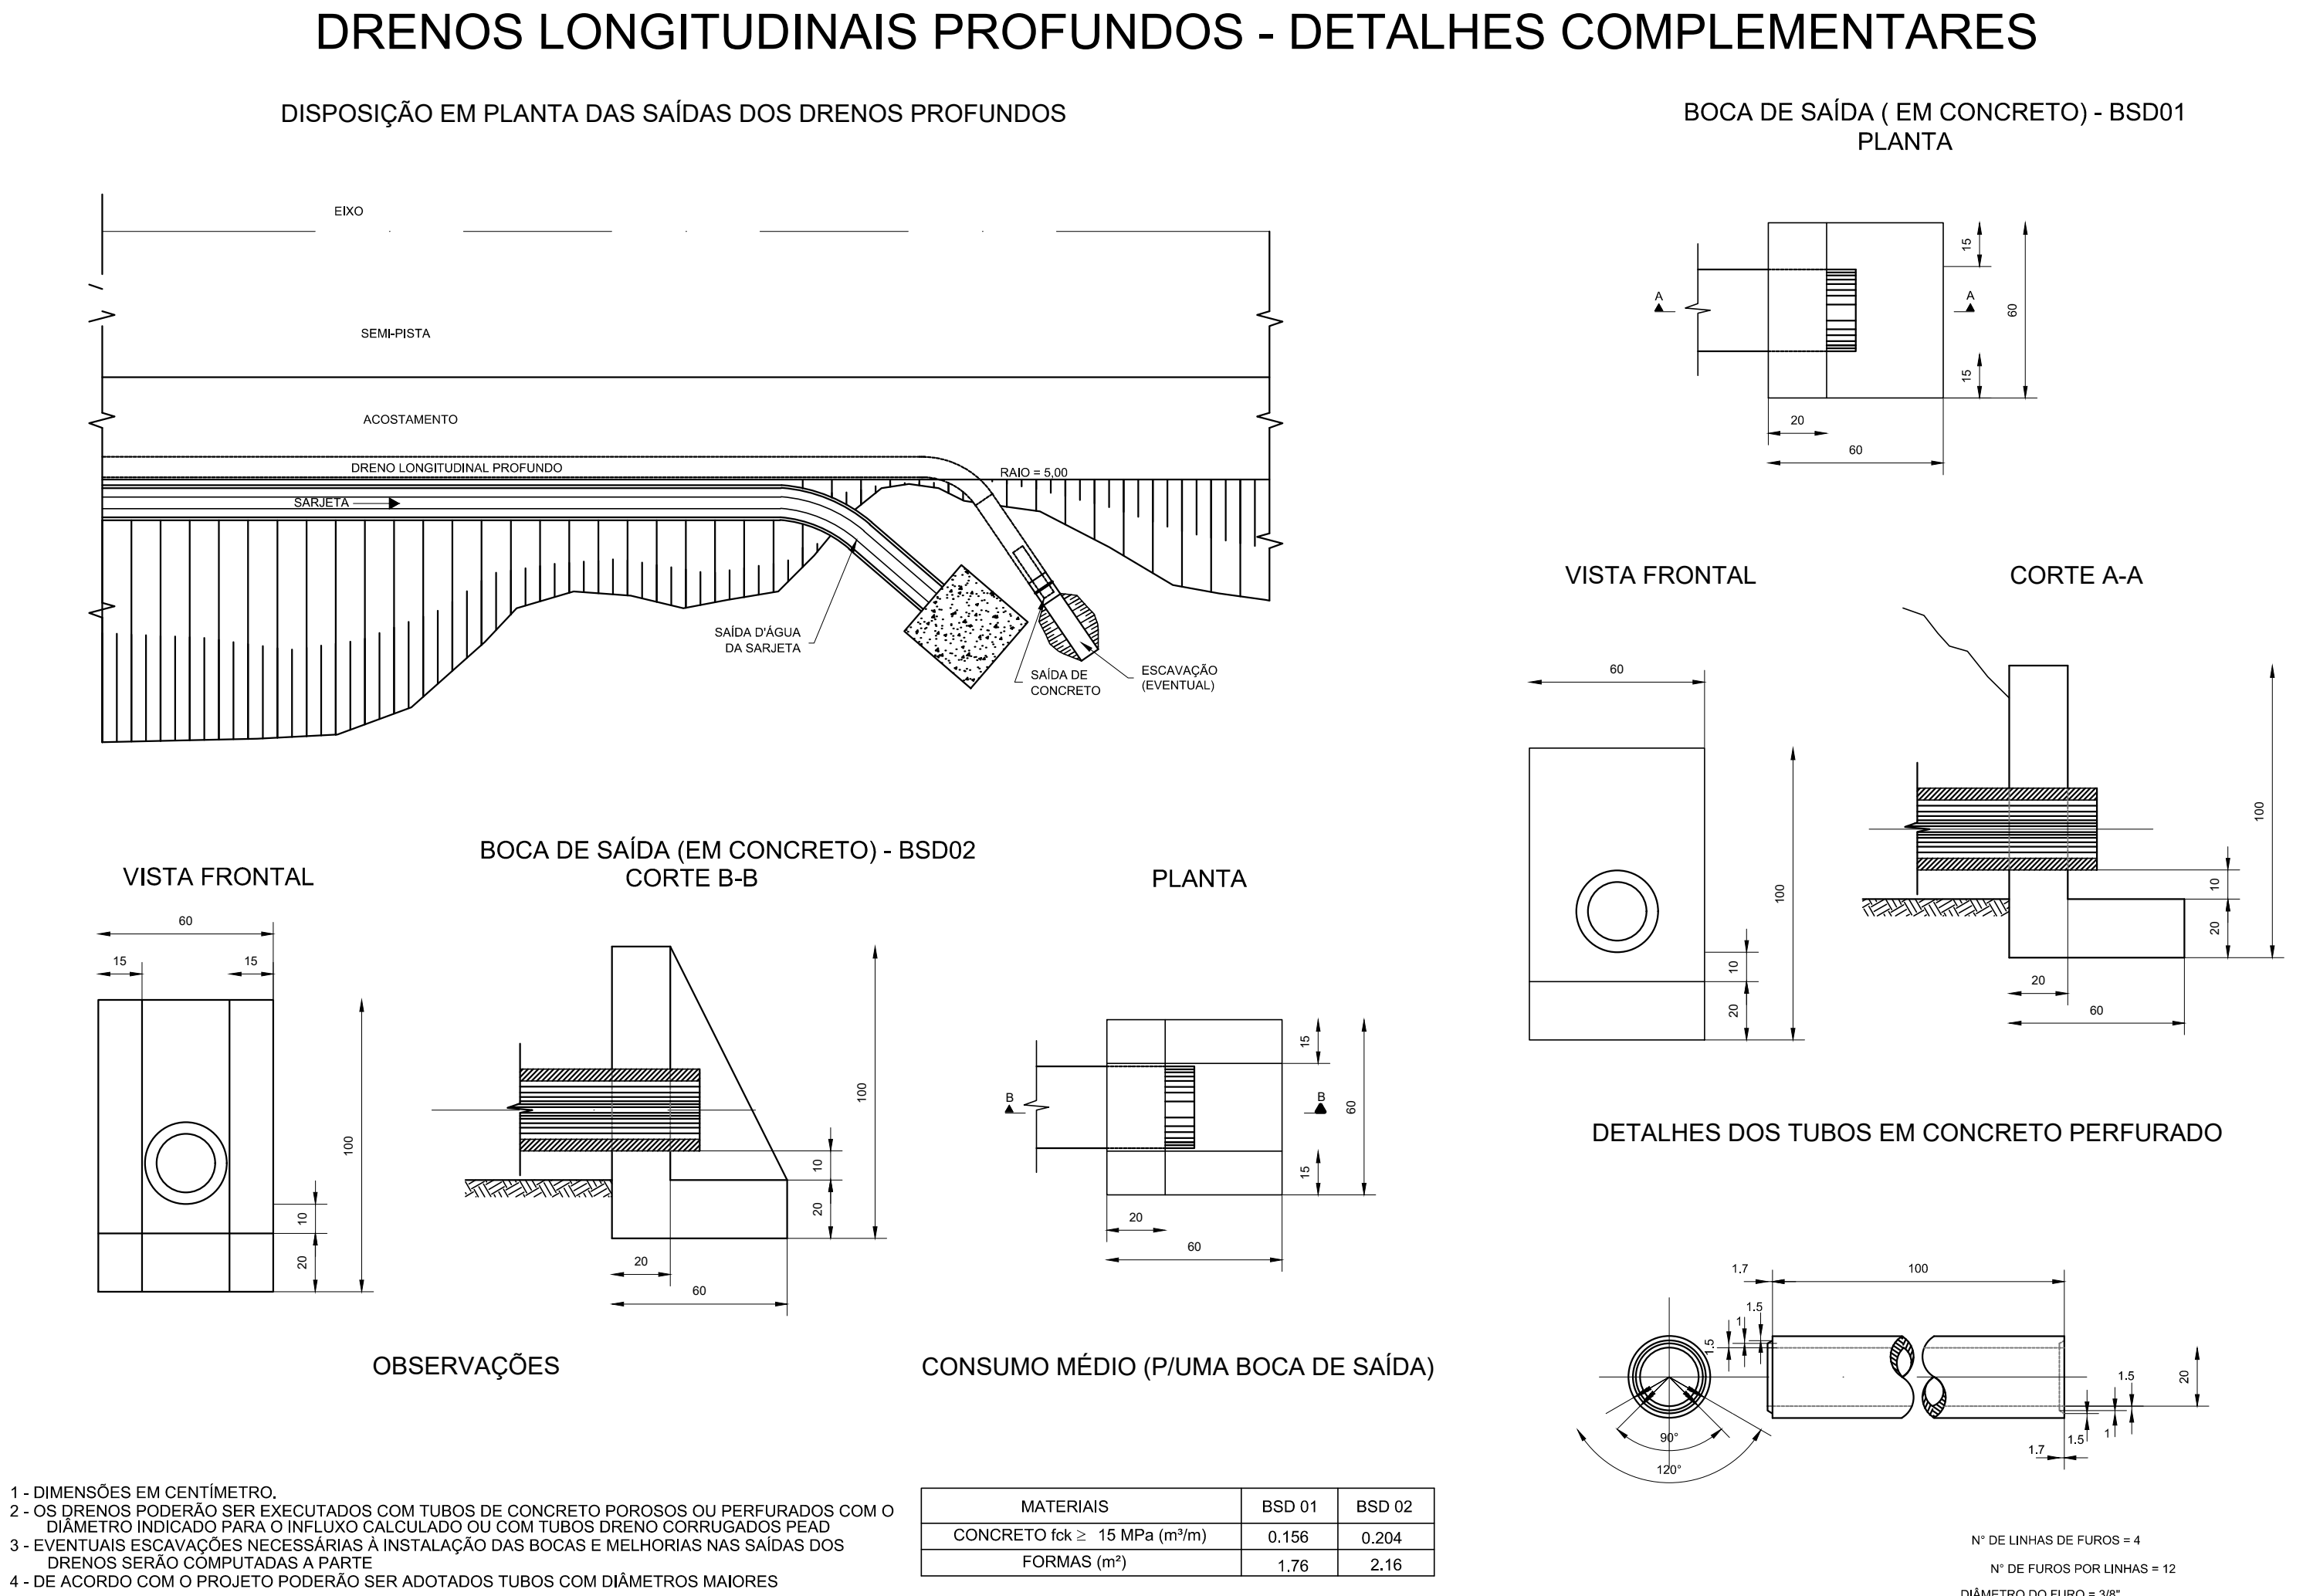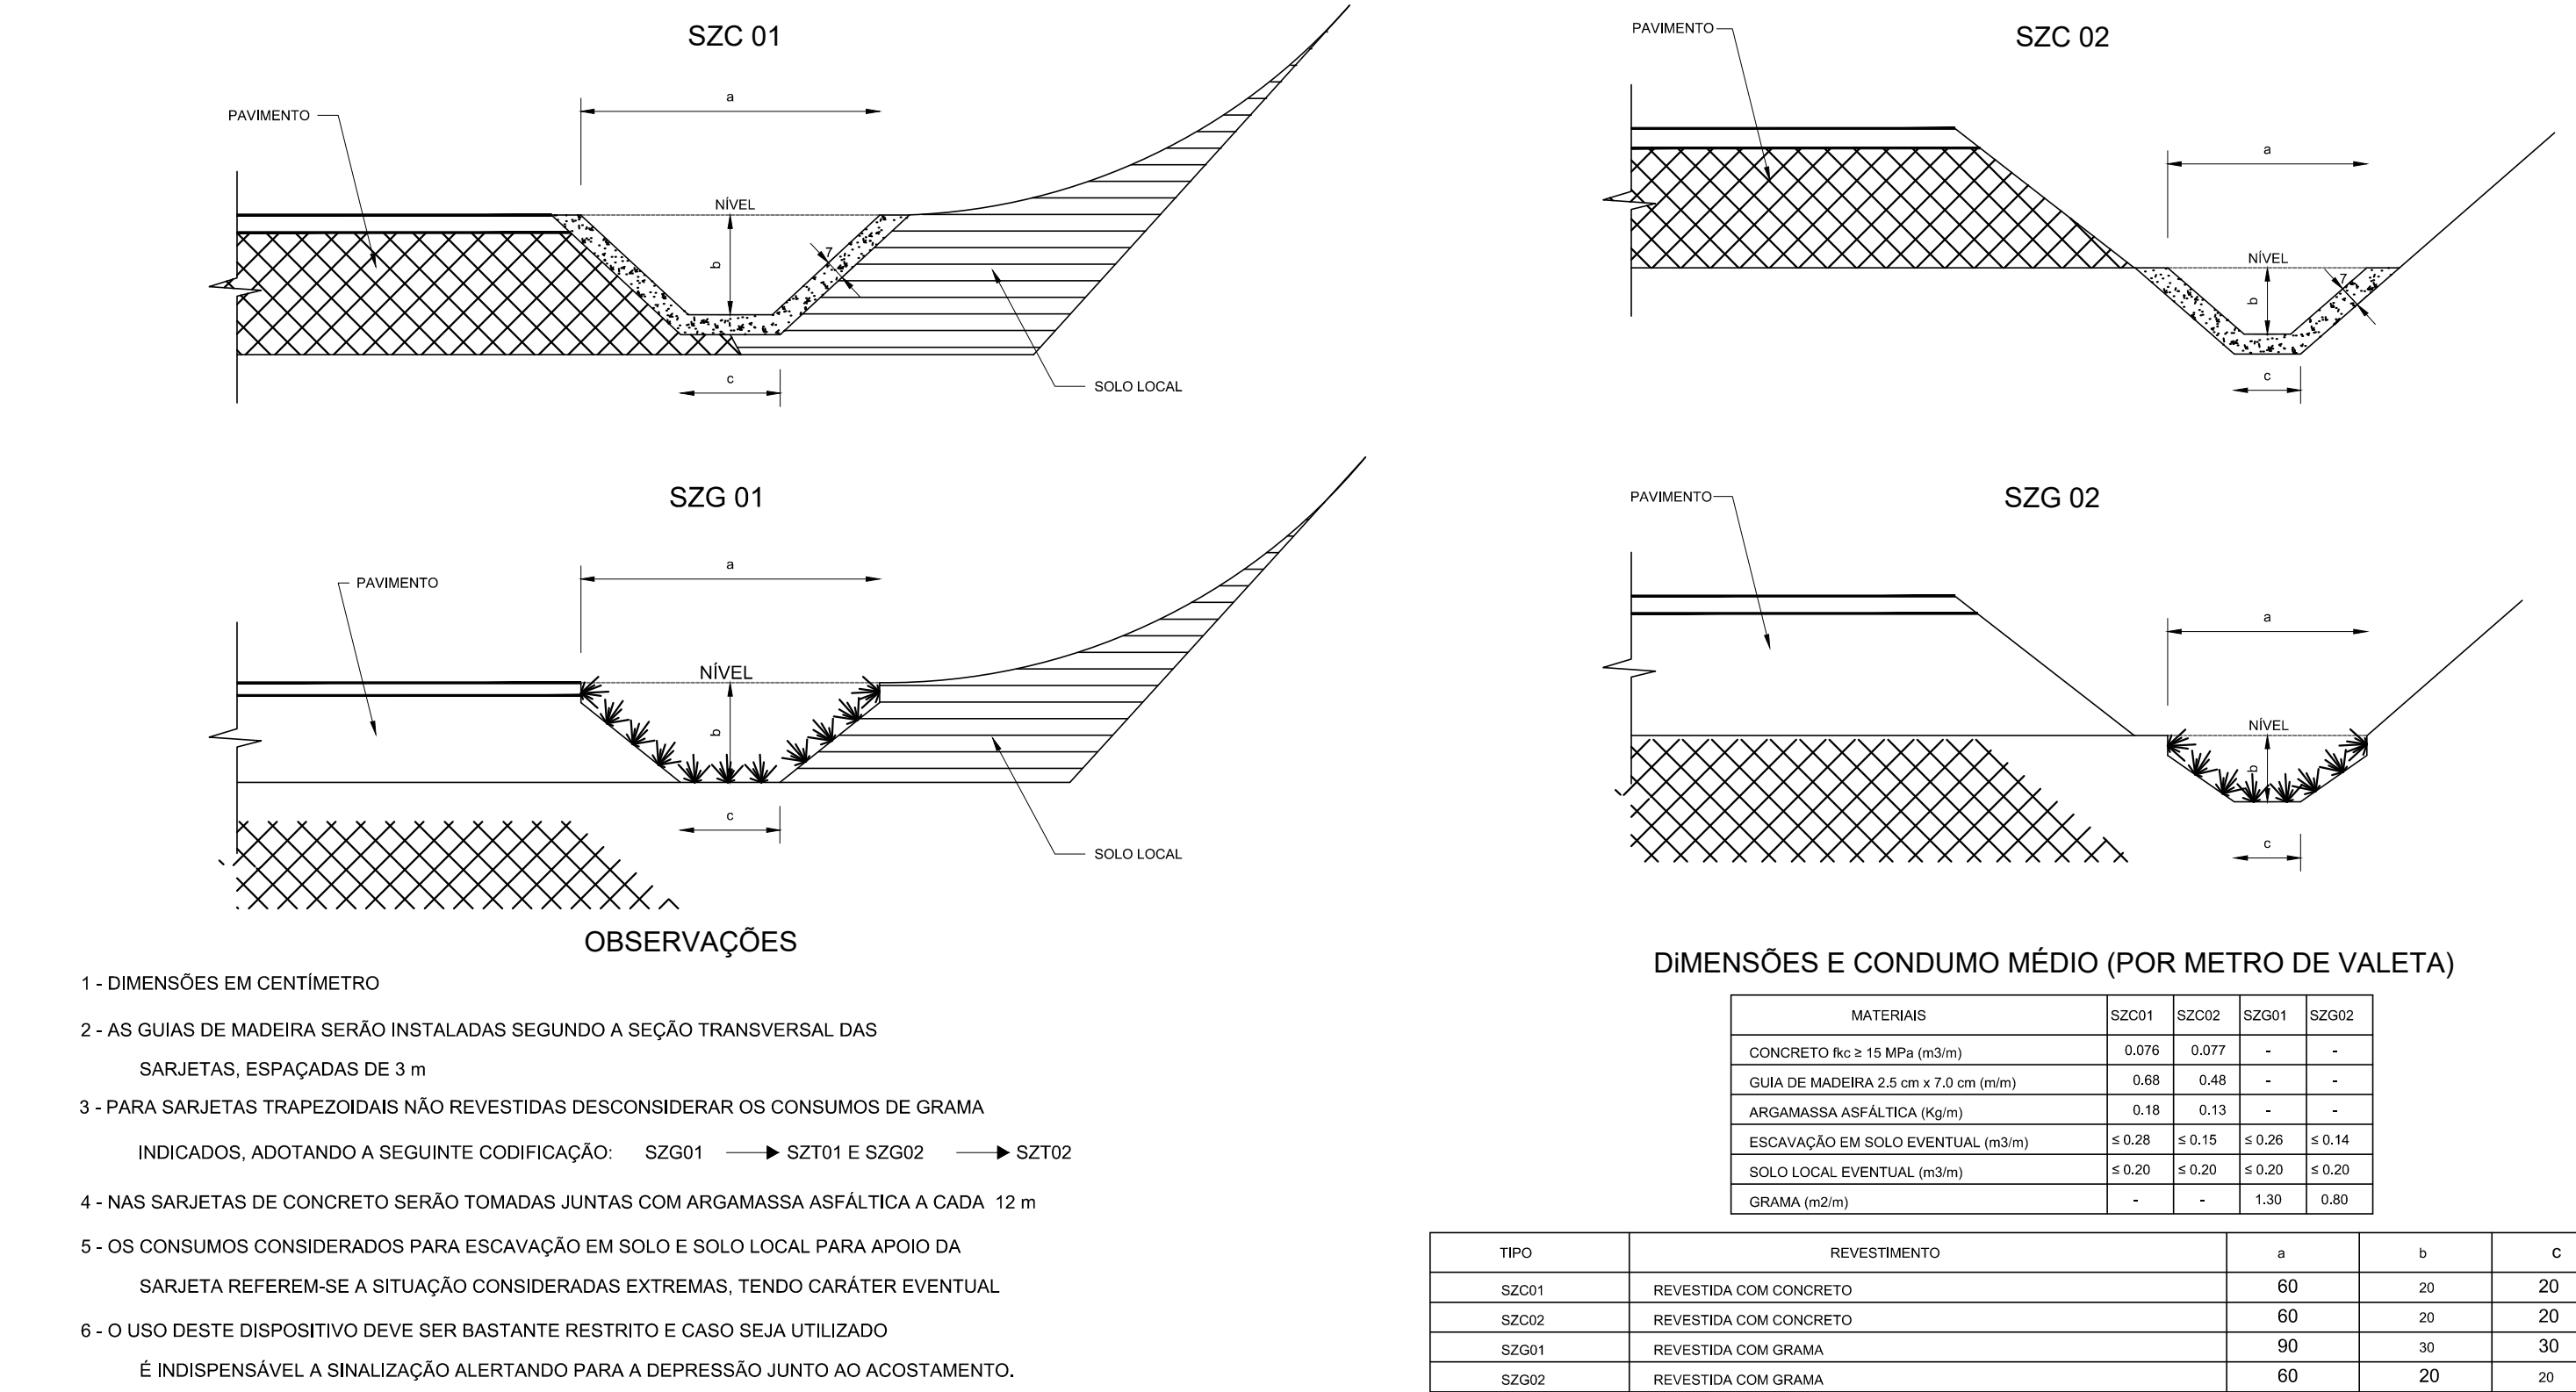

NOTAS

APROVAÇÃO ORGÃO RESPONSÁVEL

**PREFEITURA MUNICIPAL DE ARAUCÁRIA**  
ADMINISTRAÇÃO 2017 - 2020

OBRA: **PAVIMENTAÇÃO URBANA | Av. Independência - Trecho 02**

PRANCHAS: PROJETO DE DRENAGEM

ARQUIVO: Projeto\_Araucaria\_Independencia\_Trecho\_02\_PD-01.dwg

DATA: SETEMBRO | 2018

REVISÃO: 01

PROPRIETÁRIO: **PREFEITURA MUNICIPAL DE ARAUCÁRIA**  
CNPJ: 76.105.535/0001-99

AUTOR DO PROJETO: **PATRICIA BAUR**  
ENGENHEIRA CIVIL - CREA PR 144.260/D

ASSINATURA:

ESCALA: INDICADA

DESENHO: PATRICIA

SEQUÊNCIA: 18