




Detalhes

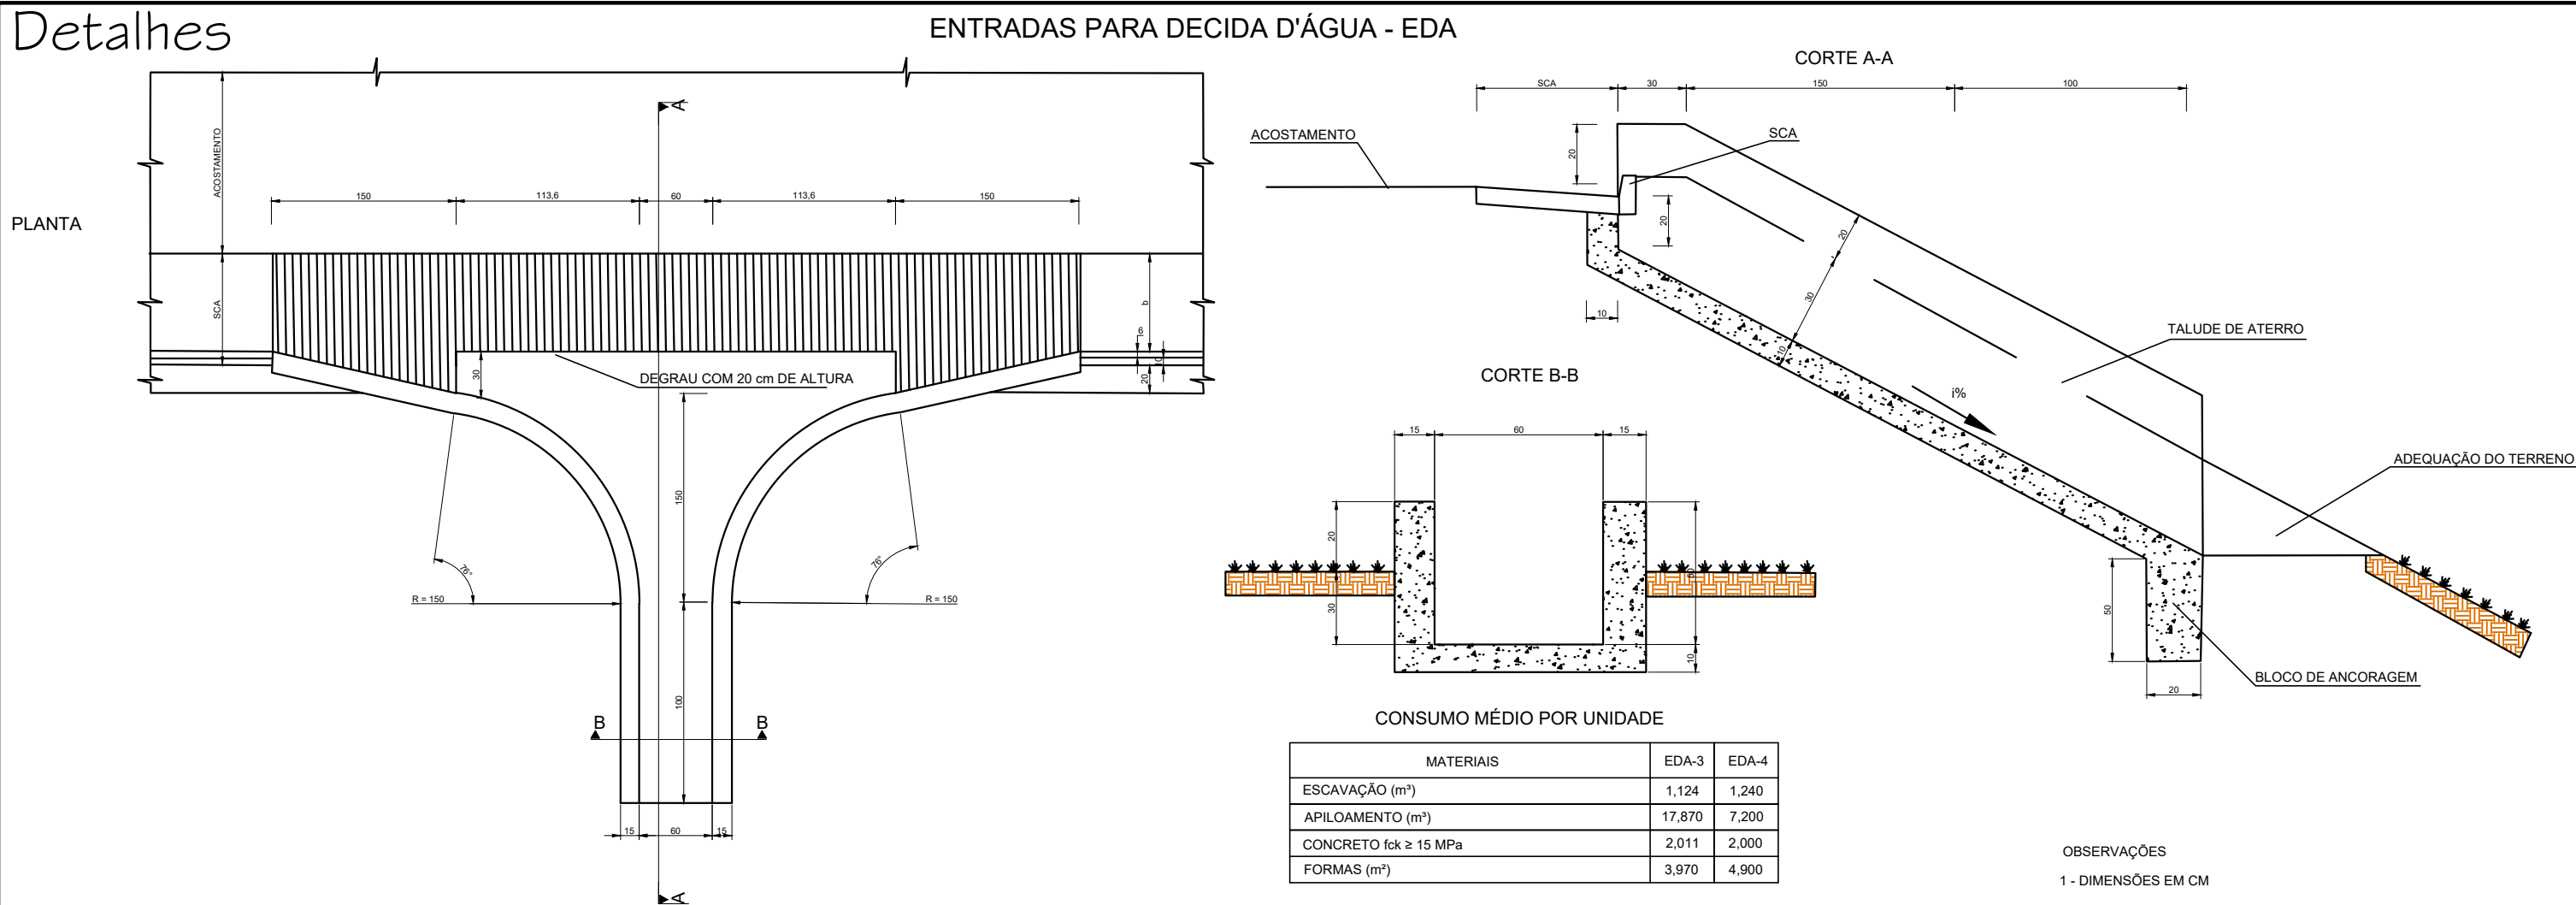



BACIA DE CAPTAÇÃO PARA BUEIROS ENTERRADOS - DR-16

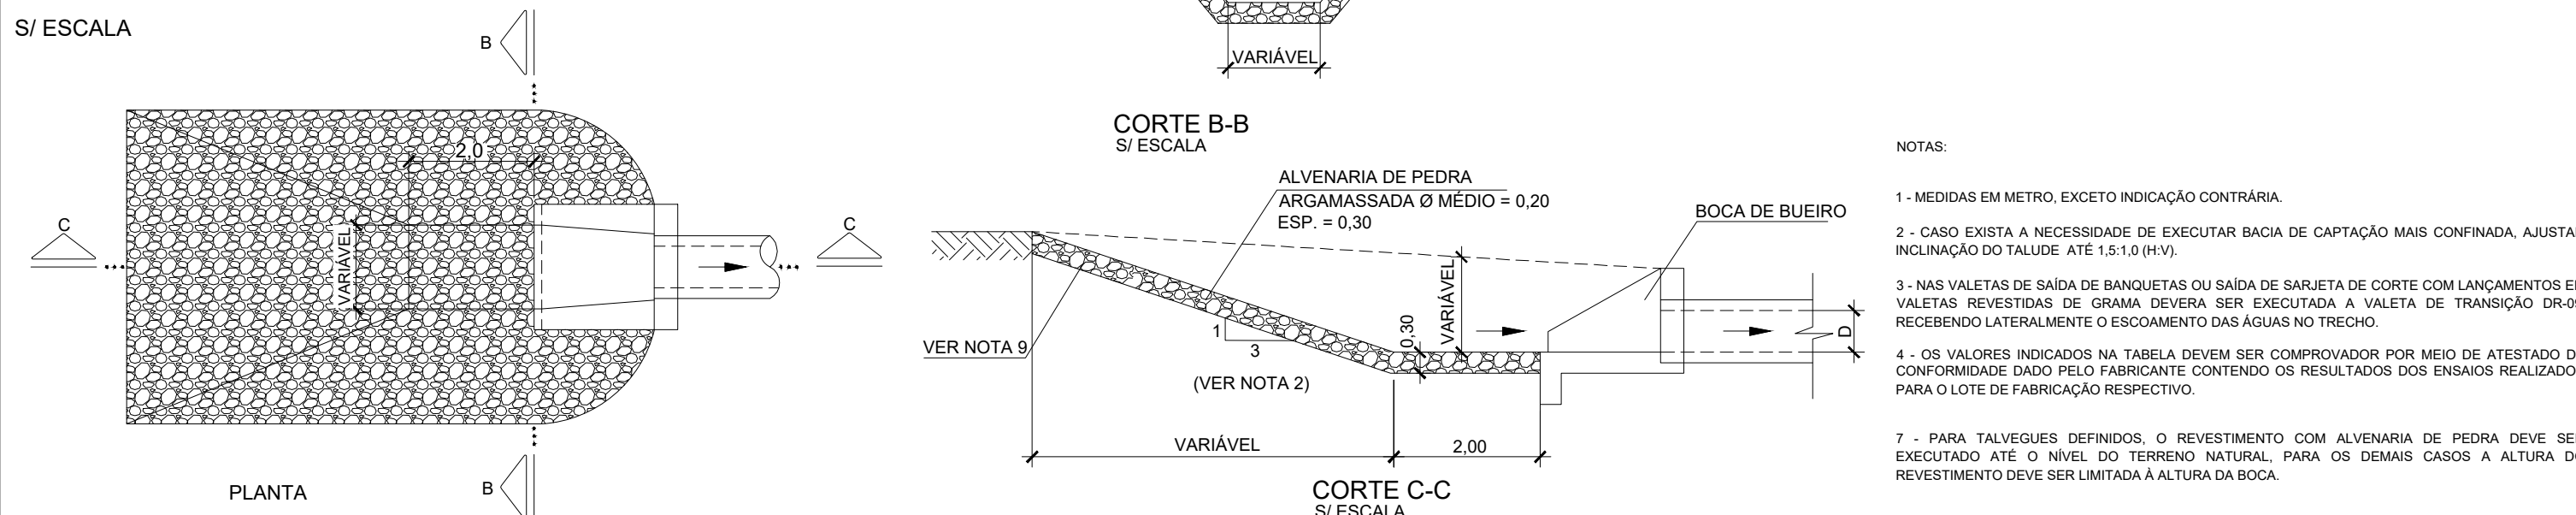



SARJETAS TRIANGULARES DE CONCRETO (I)

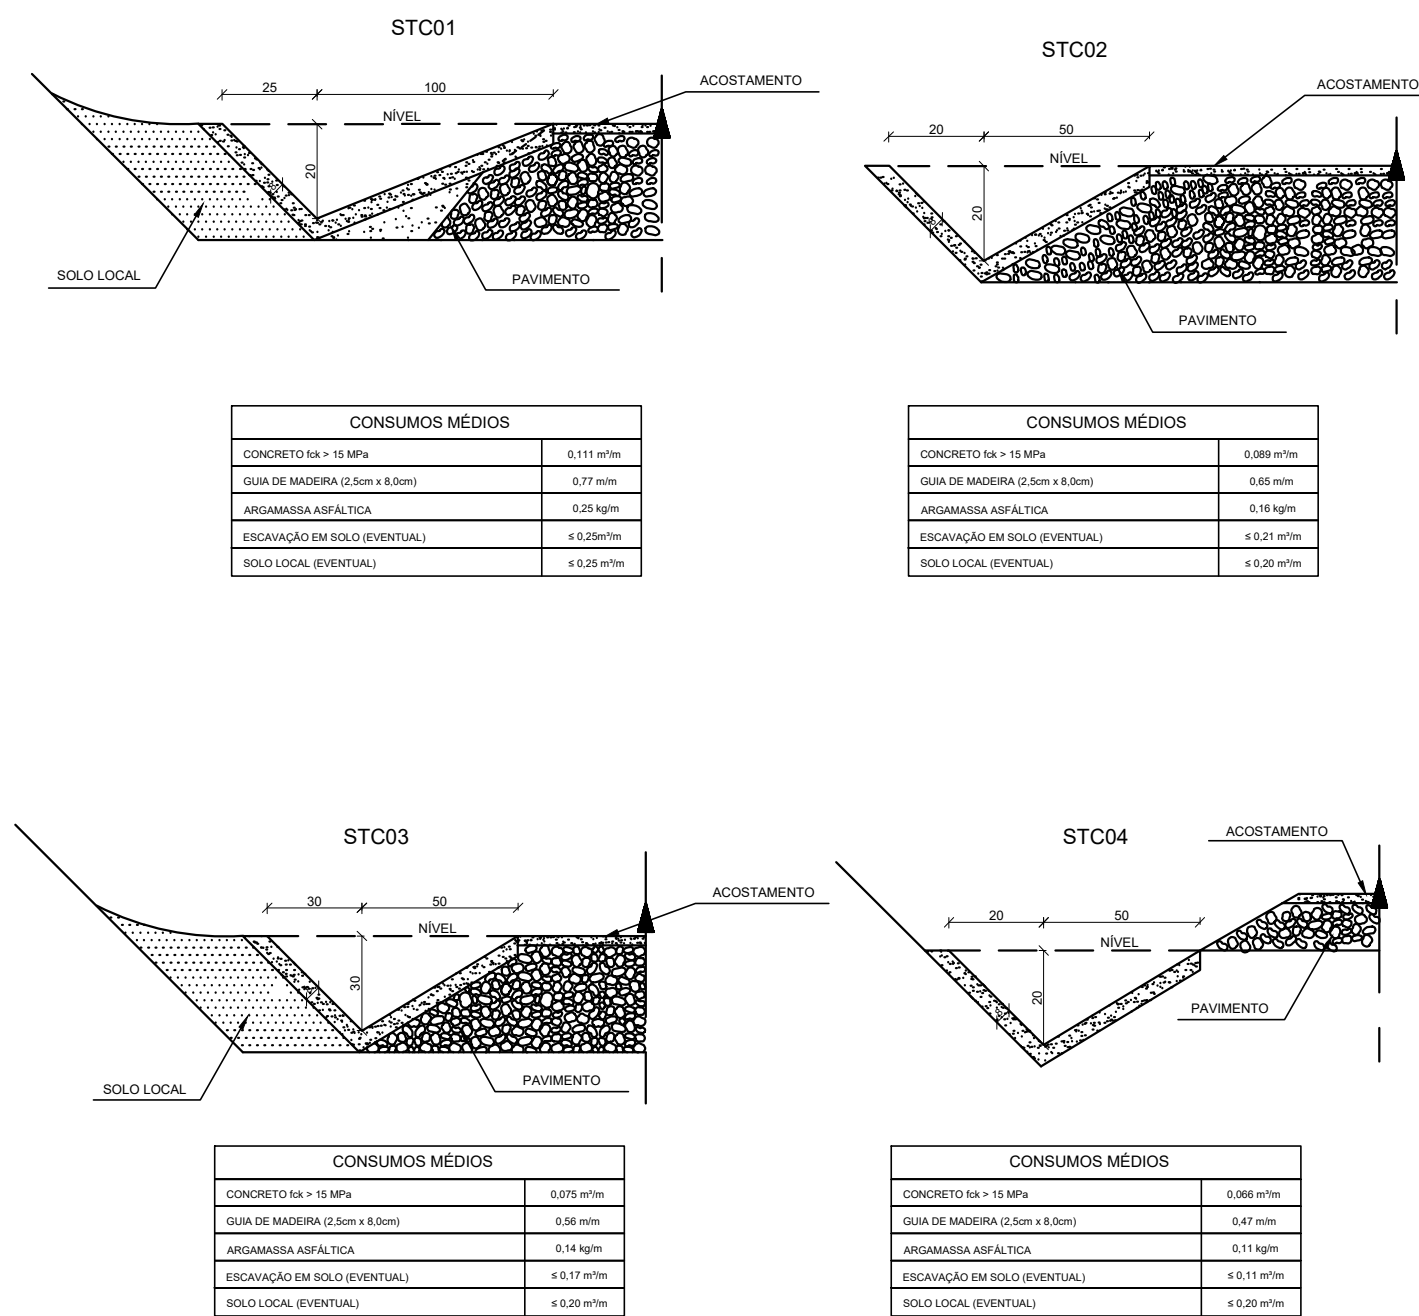

MEIOS-FIOS DE CONCRETO (I)

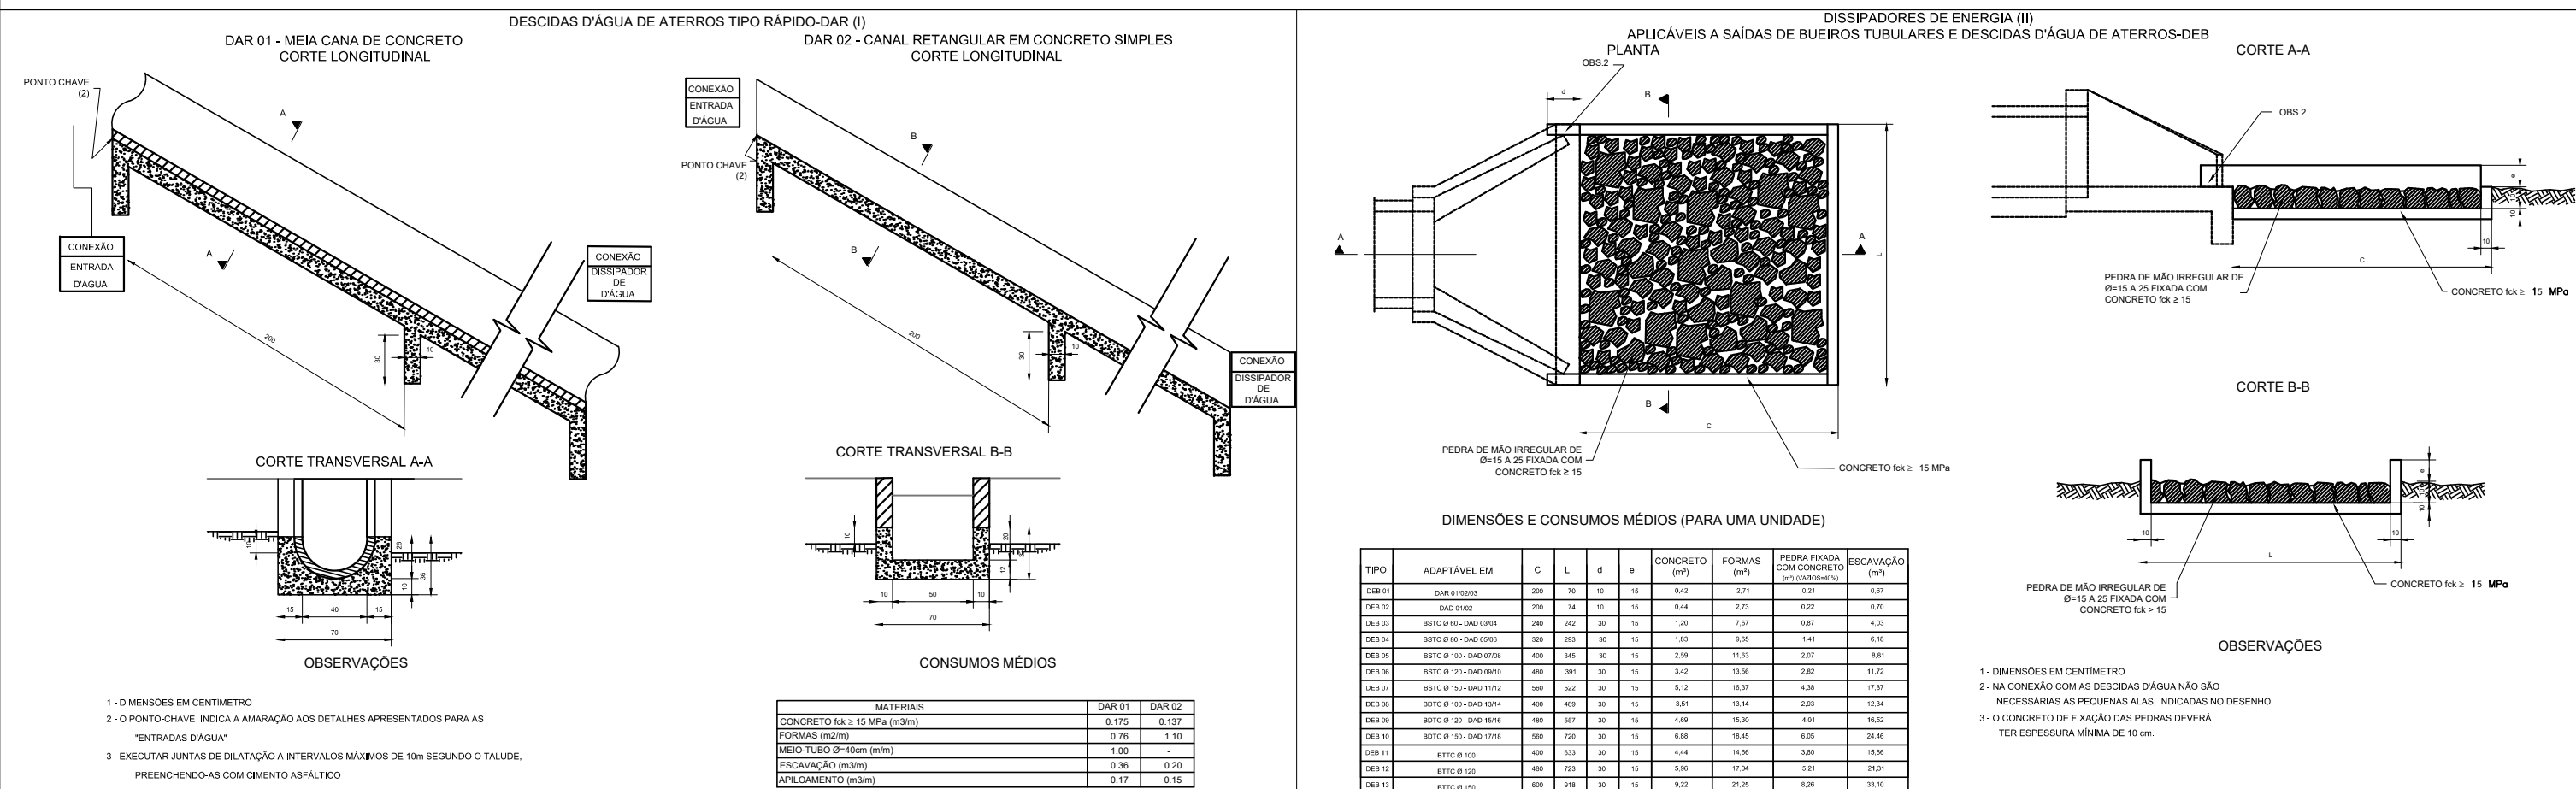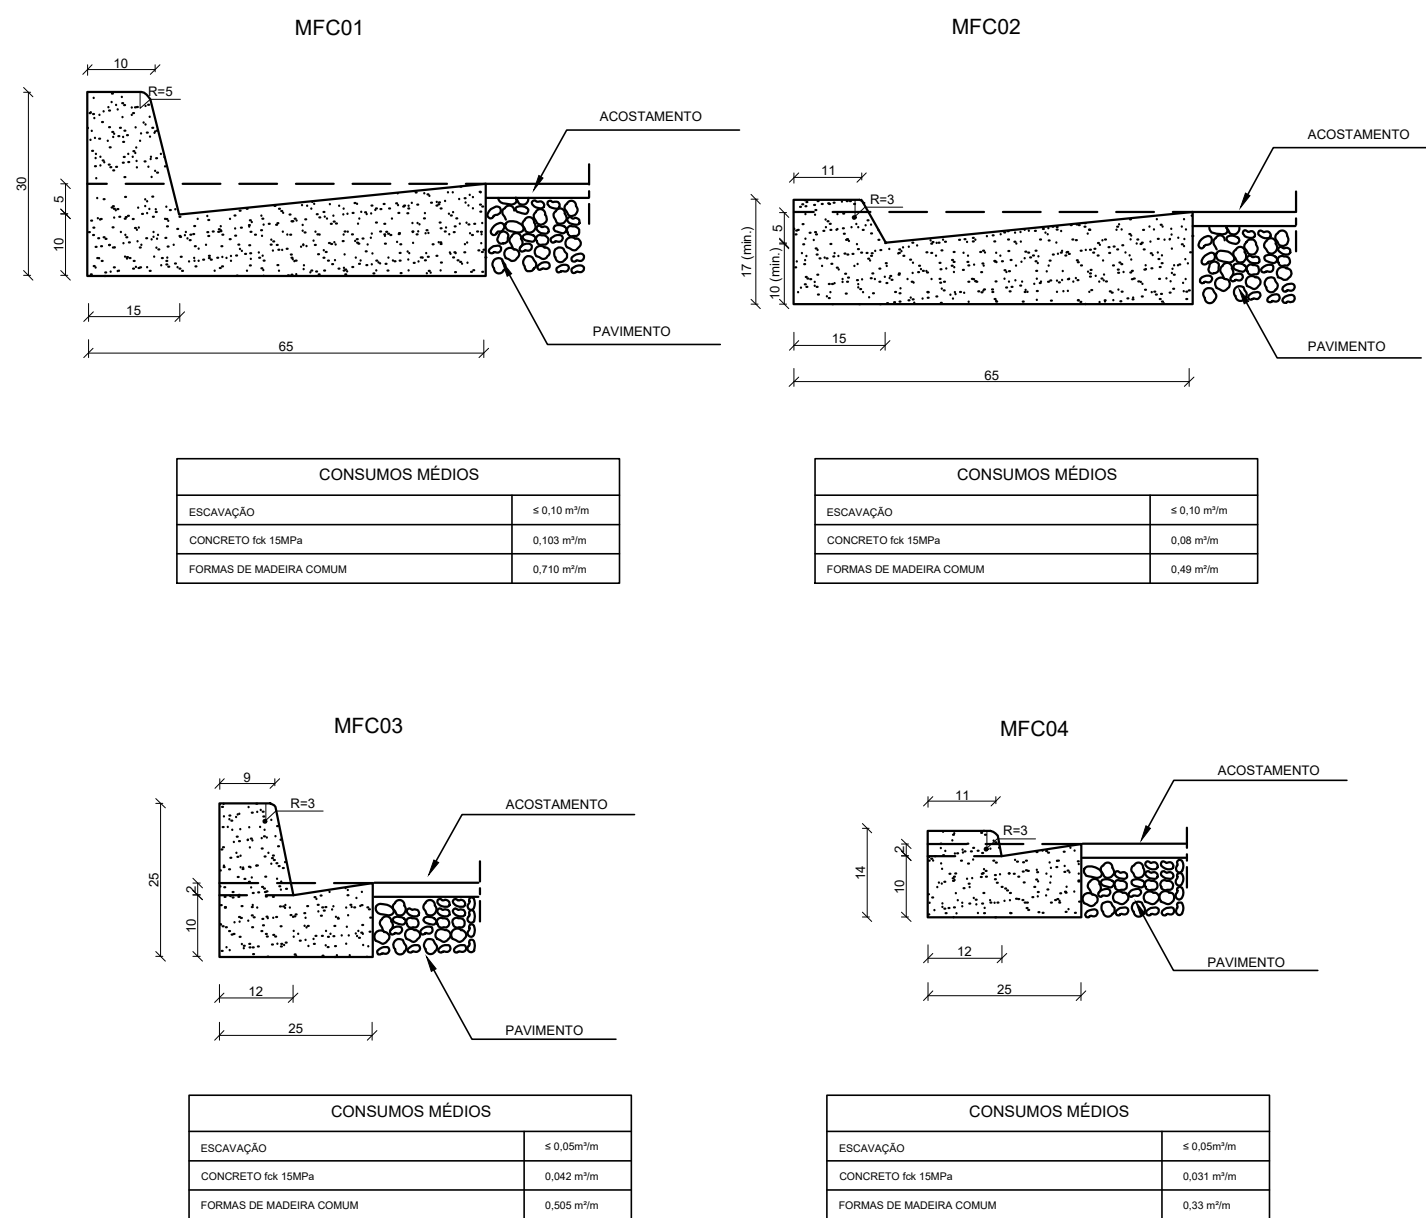

BUEIRO SIMPLES TUBULAR DE CONCRETO - BOCAS NORMAIS E ESCONHAS

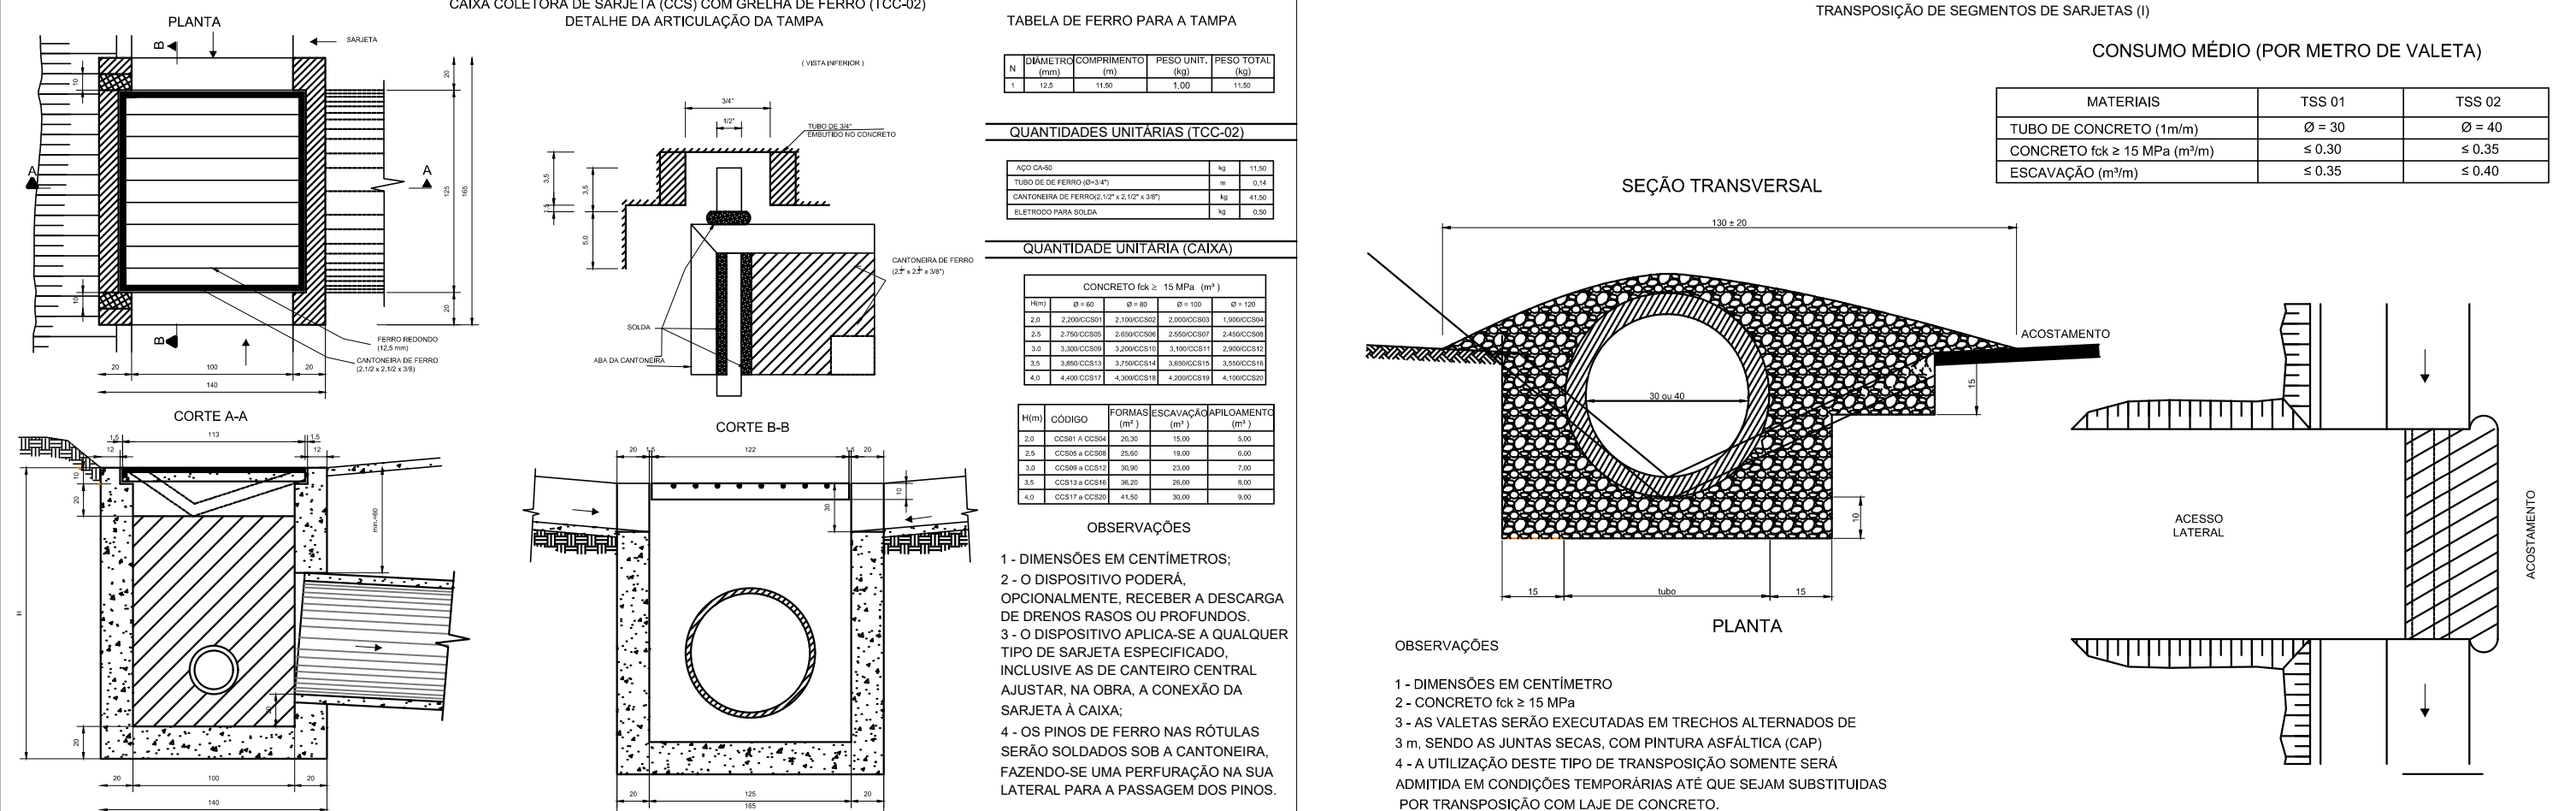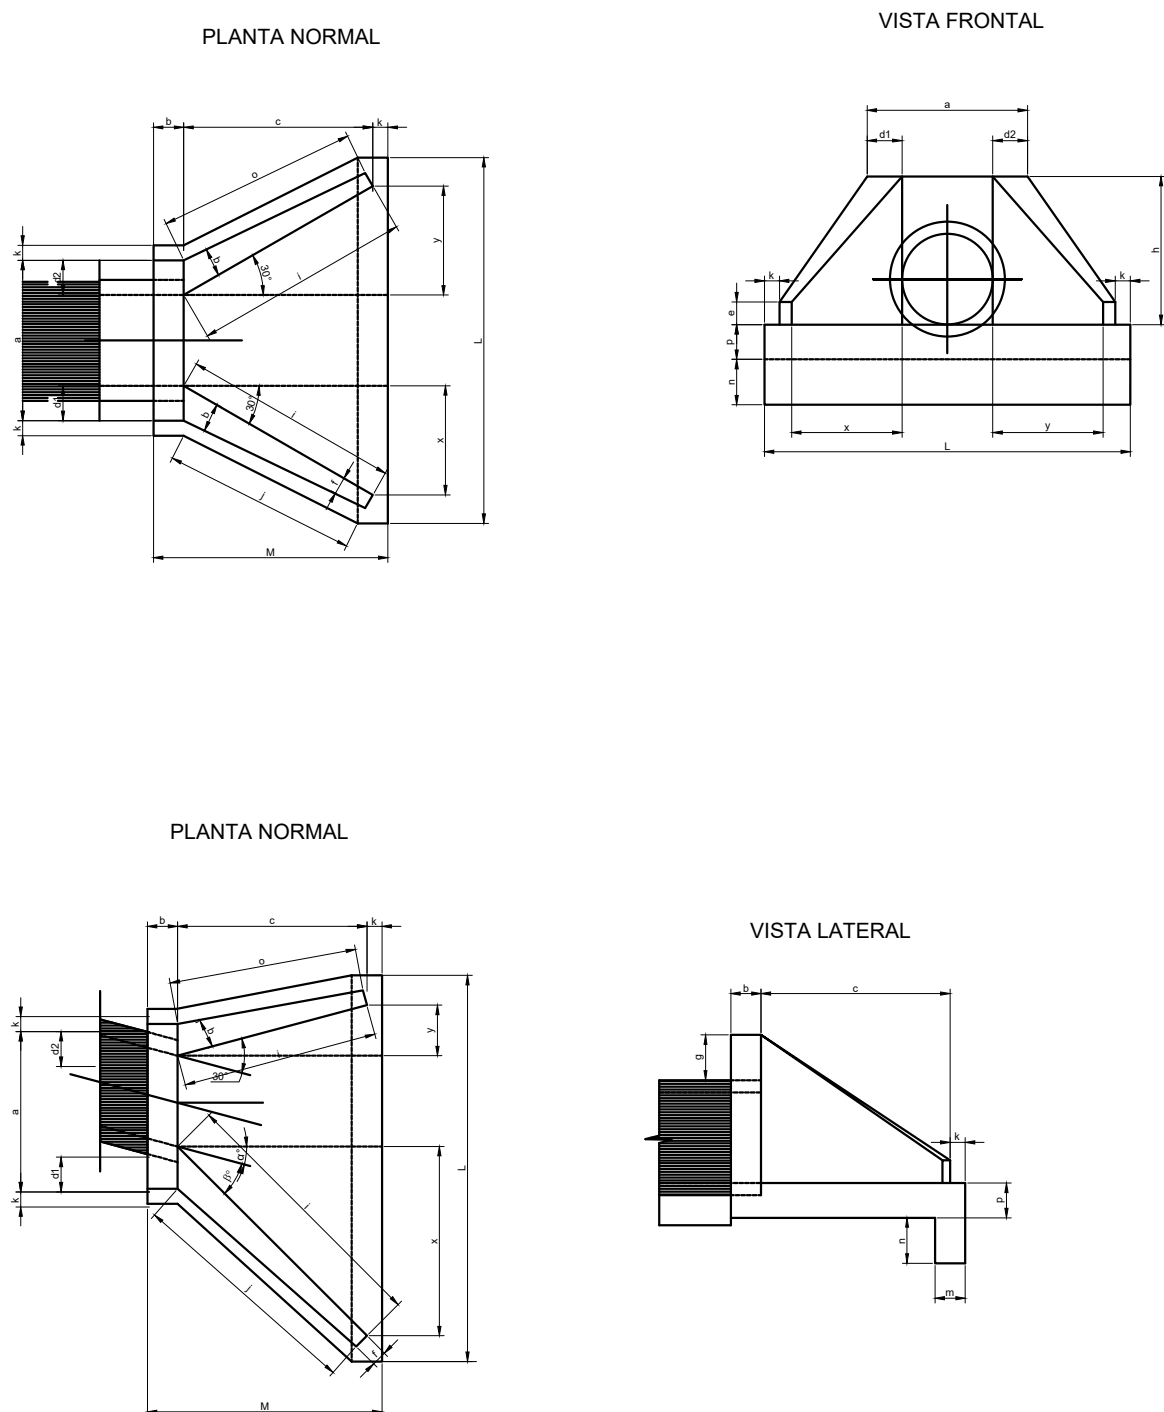

NOTAS

APROVAÇÃO ORGÃO RESPONSÁVEL

PREFEITURA MUNICIPAL DE ARAUCÁRIA
ADMINISTRAÇÃO 2017 - 2020

OBRA:
PAVIMENTAÇÃO URBANA | Av. Independência - Trecho 02

PRONCHIA:
PROJETO DE DRENAGEM

ARQUIVO:
Projeto_Araucaria_Independencia_Trecho_02_PD-01.dwg

DATA:
SETEMBRO | 2018

REVISÃO:
01

PROPRIETÁRIO:
PREFEITURA MUNICIPAL DE ARAUCÁRIA
CNPJ: 76.105.535/0001-99

AUTOR DO PROJETO:
PATRICIA BAUR
ENGENHEIRA CIVIL - CREA PR 144.260/D

ASSINATURA:

ESCALA:
INDICADA
DESENHO: PATRICIA
SEQUÊNCIA: 19/19