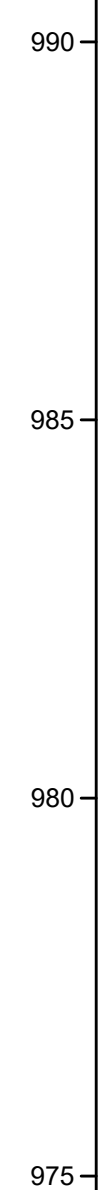
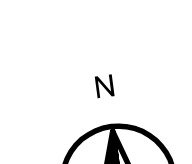
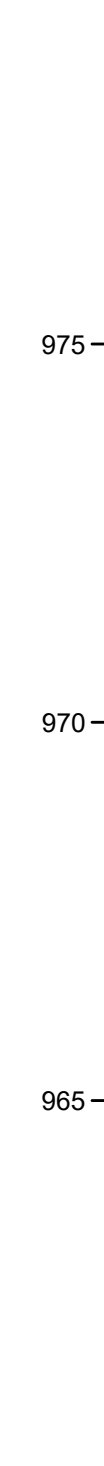


+


$$+$$


COTAS TER./PROJ.	979.14 979.368	979.84 979.881	979.62 979.592
ESTAQ.	271	272	273

[illegible]

LEGENDA

	Pavimento Projetado		Talude de Aterro		Linha Dupla Continua (LFO-3)
	Perfil Terreno Natural		Talude de Corte		Linha de Bordo (LBO)
	Rua Existente		Placas		Linha de Continuidade (LCO)
	Poste existente		Suportes		
	Poste à Relocar		Linha Simples Seccionada (LFO-2)		
	Perfil Greide				

NOTAS

[illegible]