
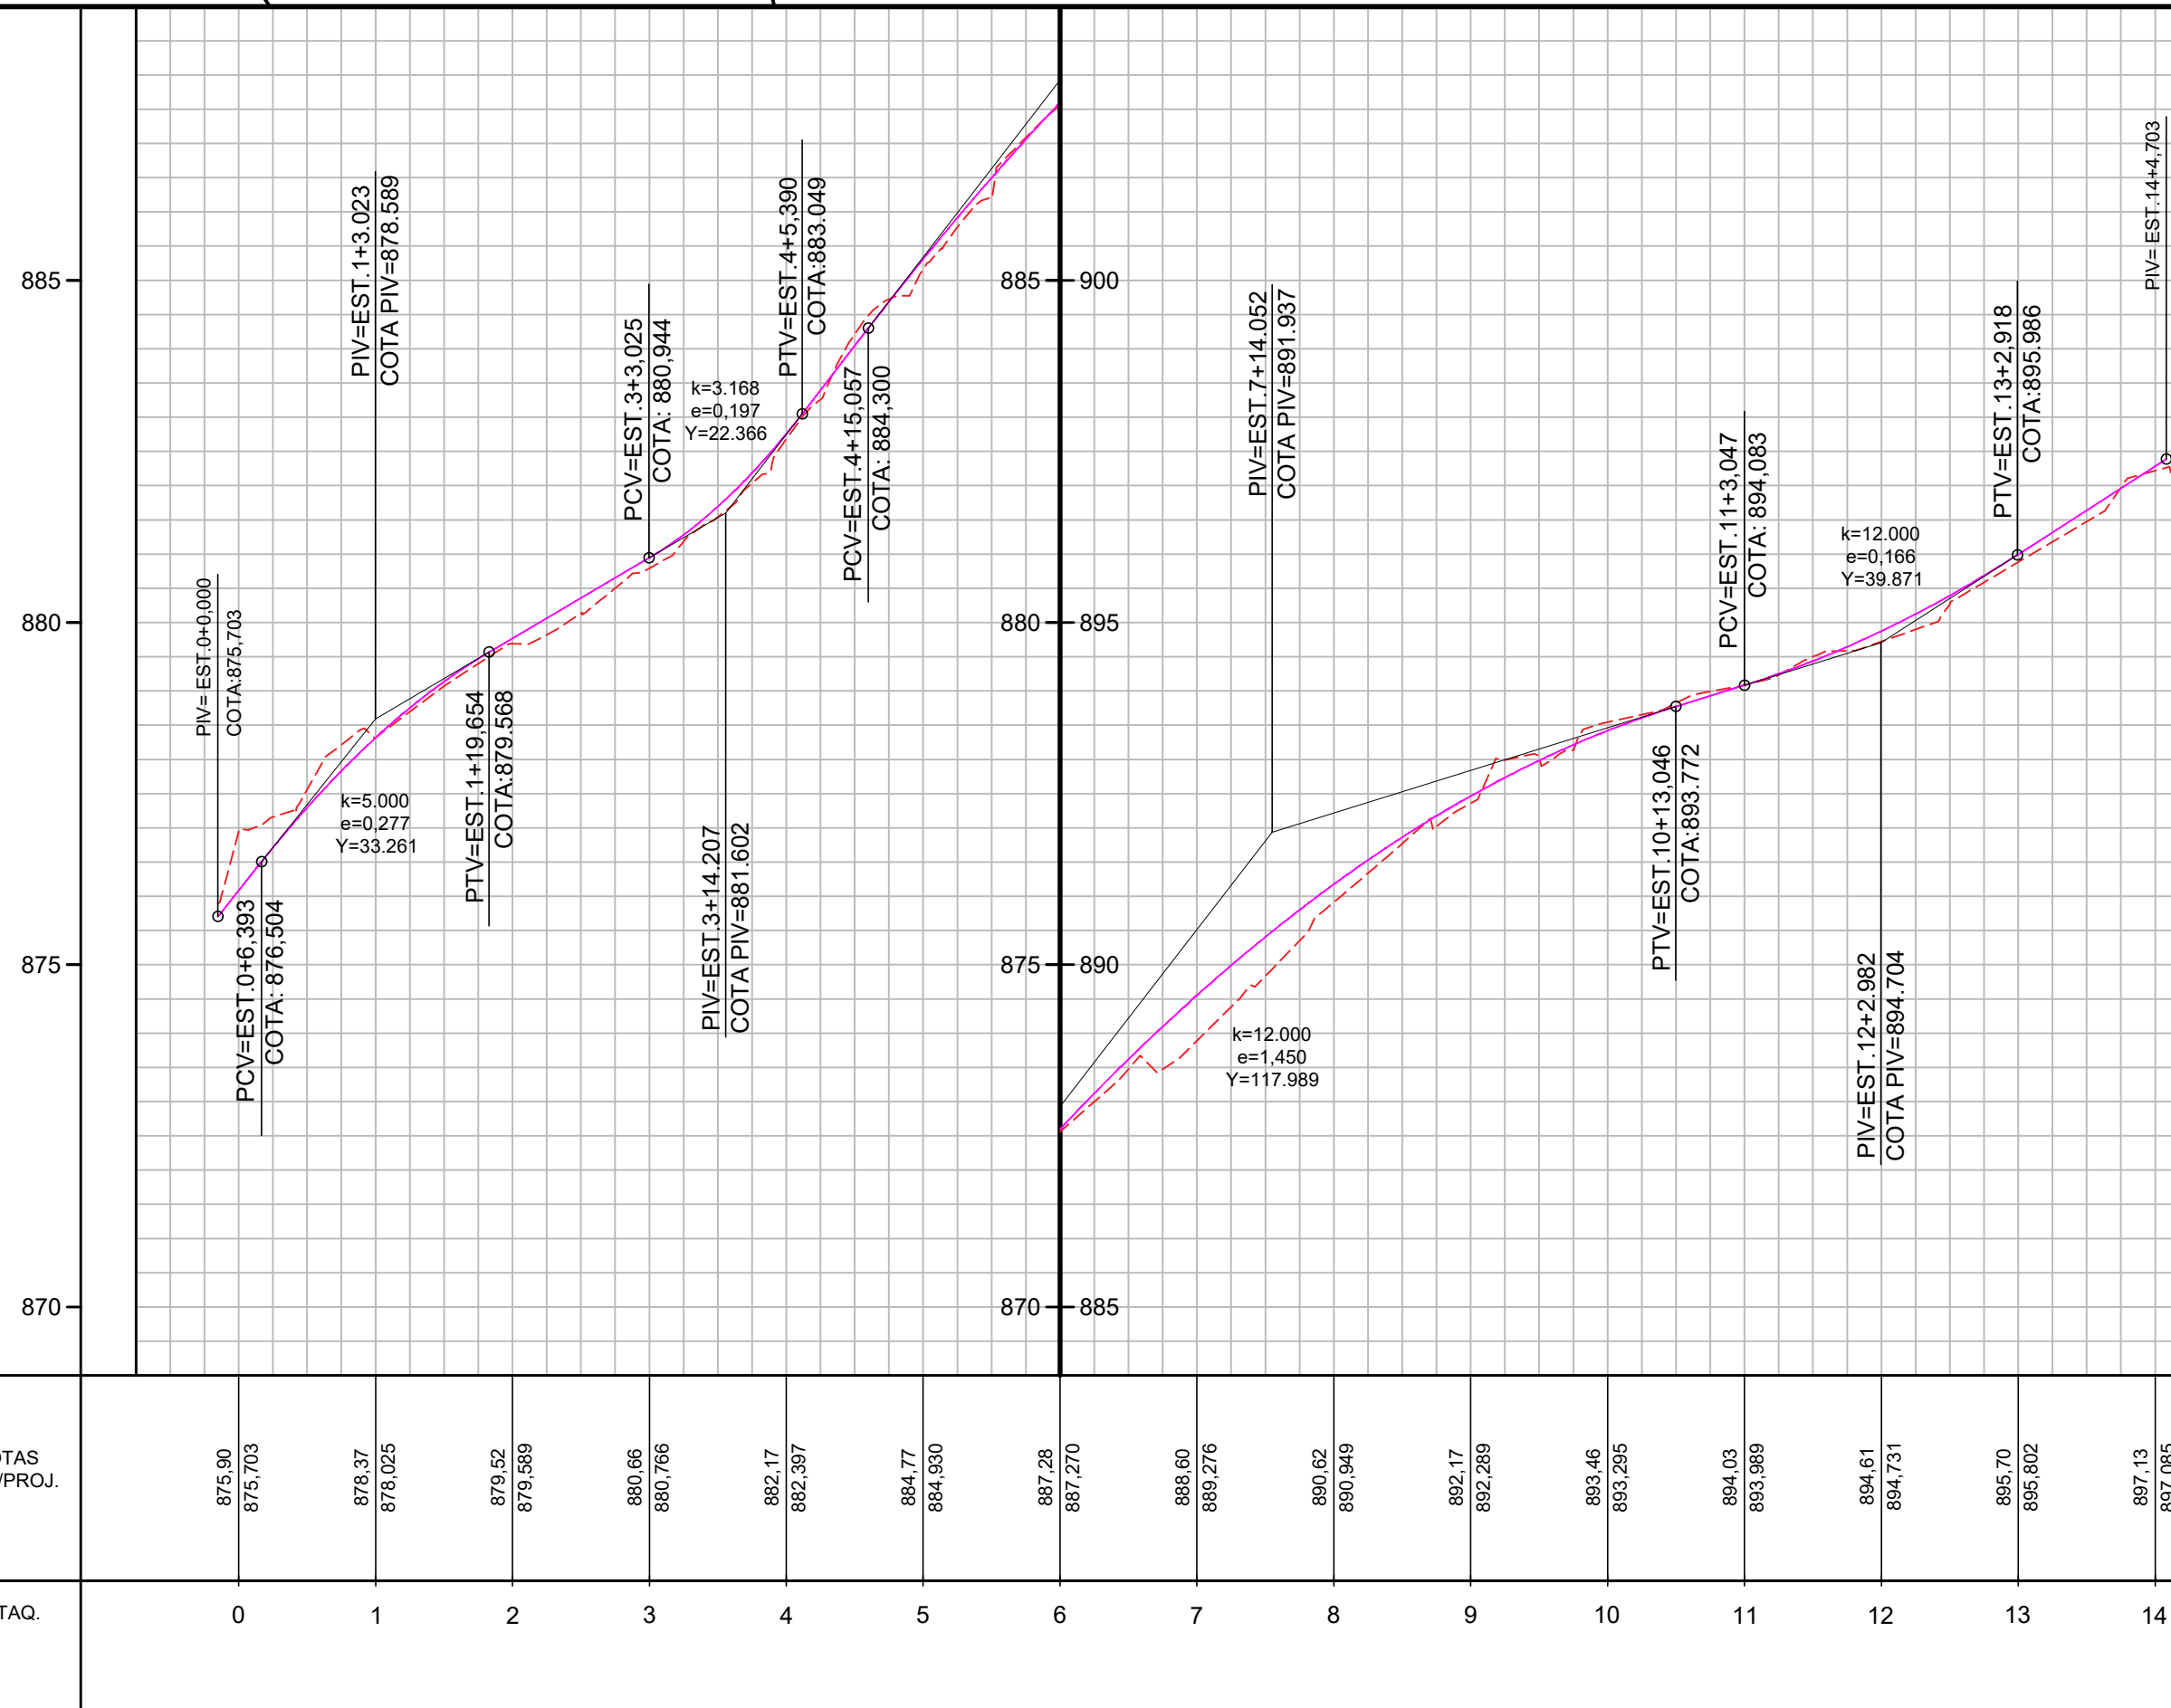


3

Projeto Geométrico e Sinalização

Acesso ao Centro de Zoonoses
1:1000

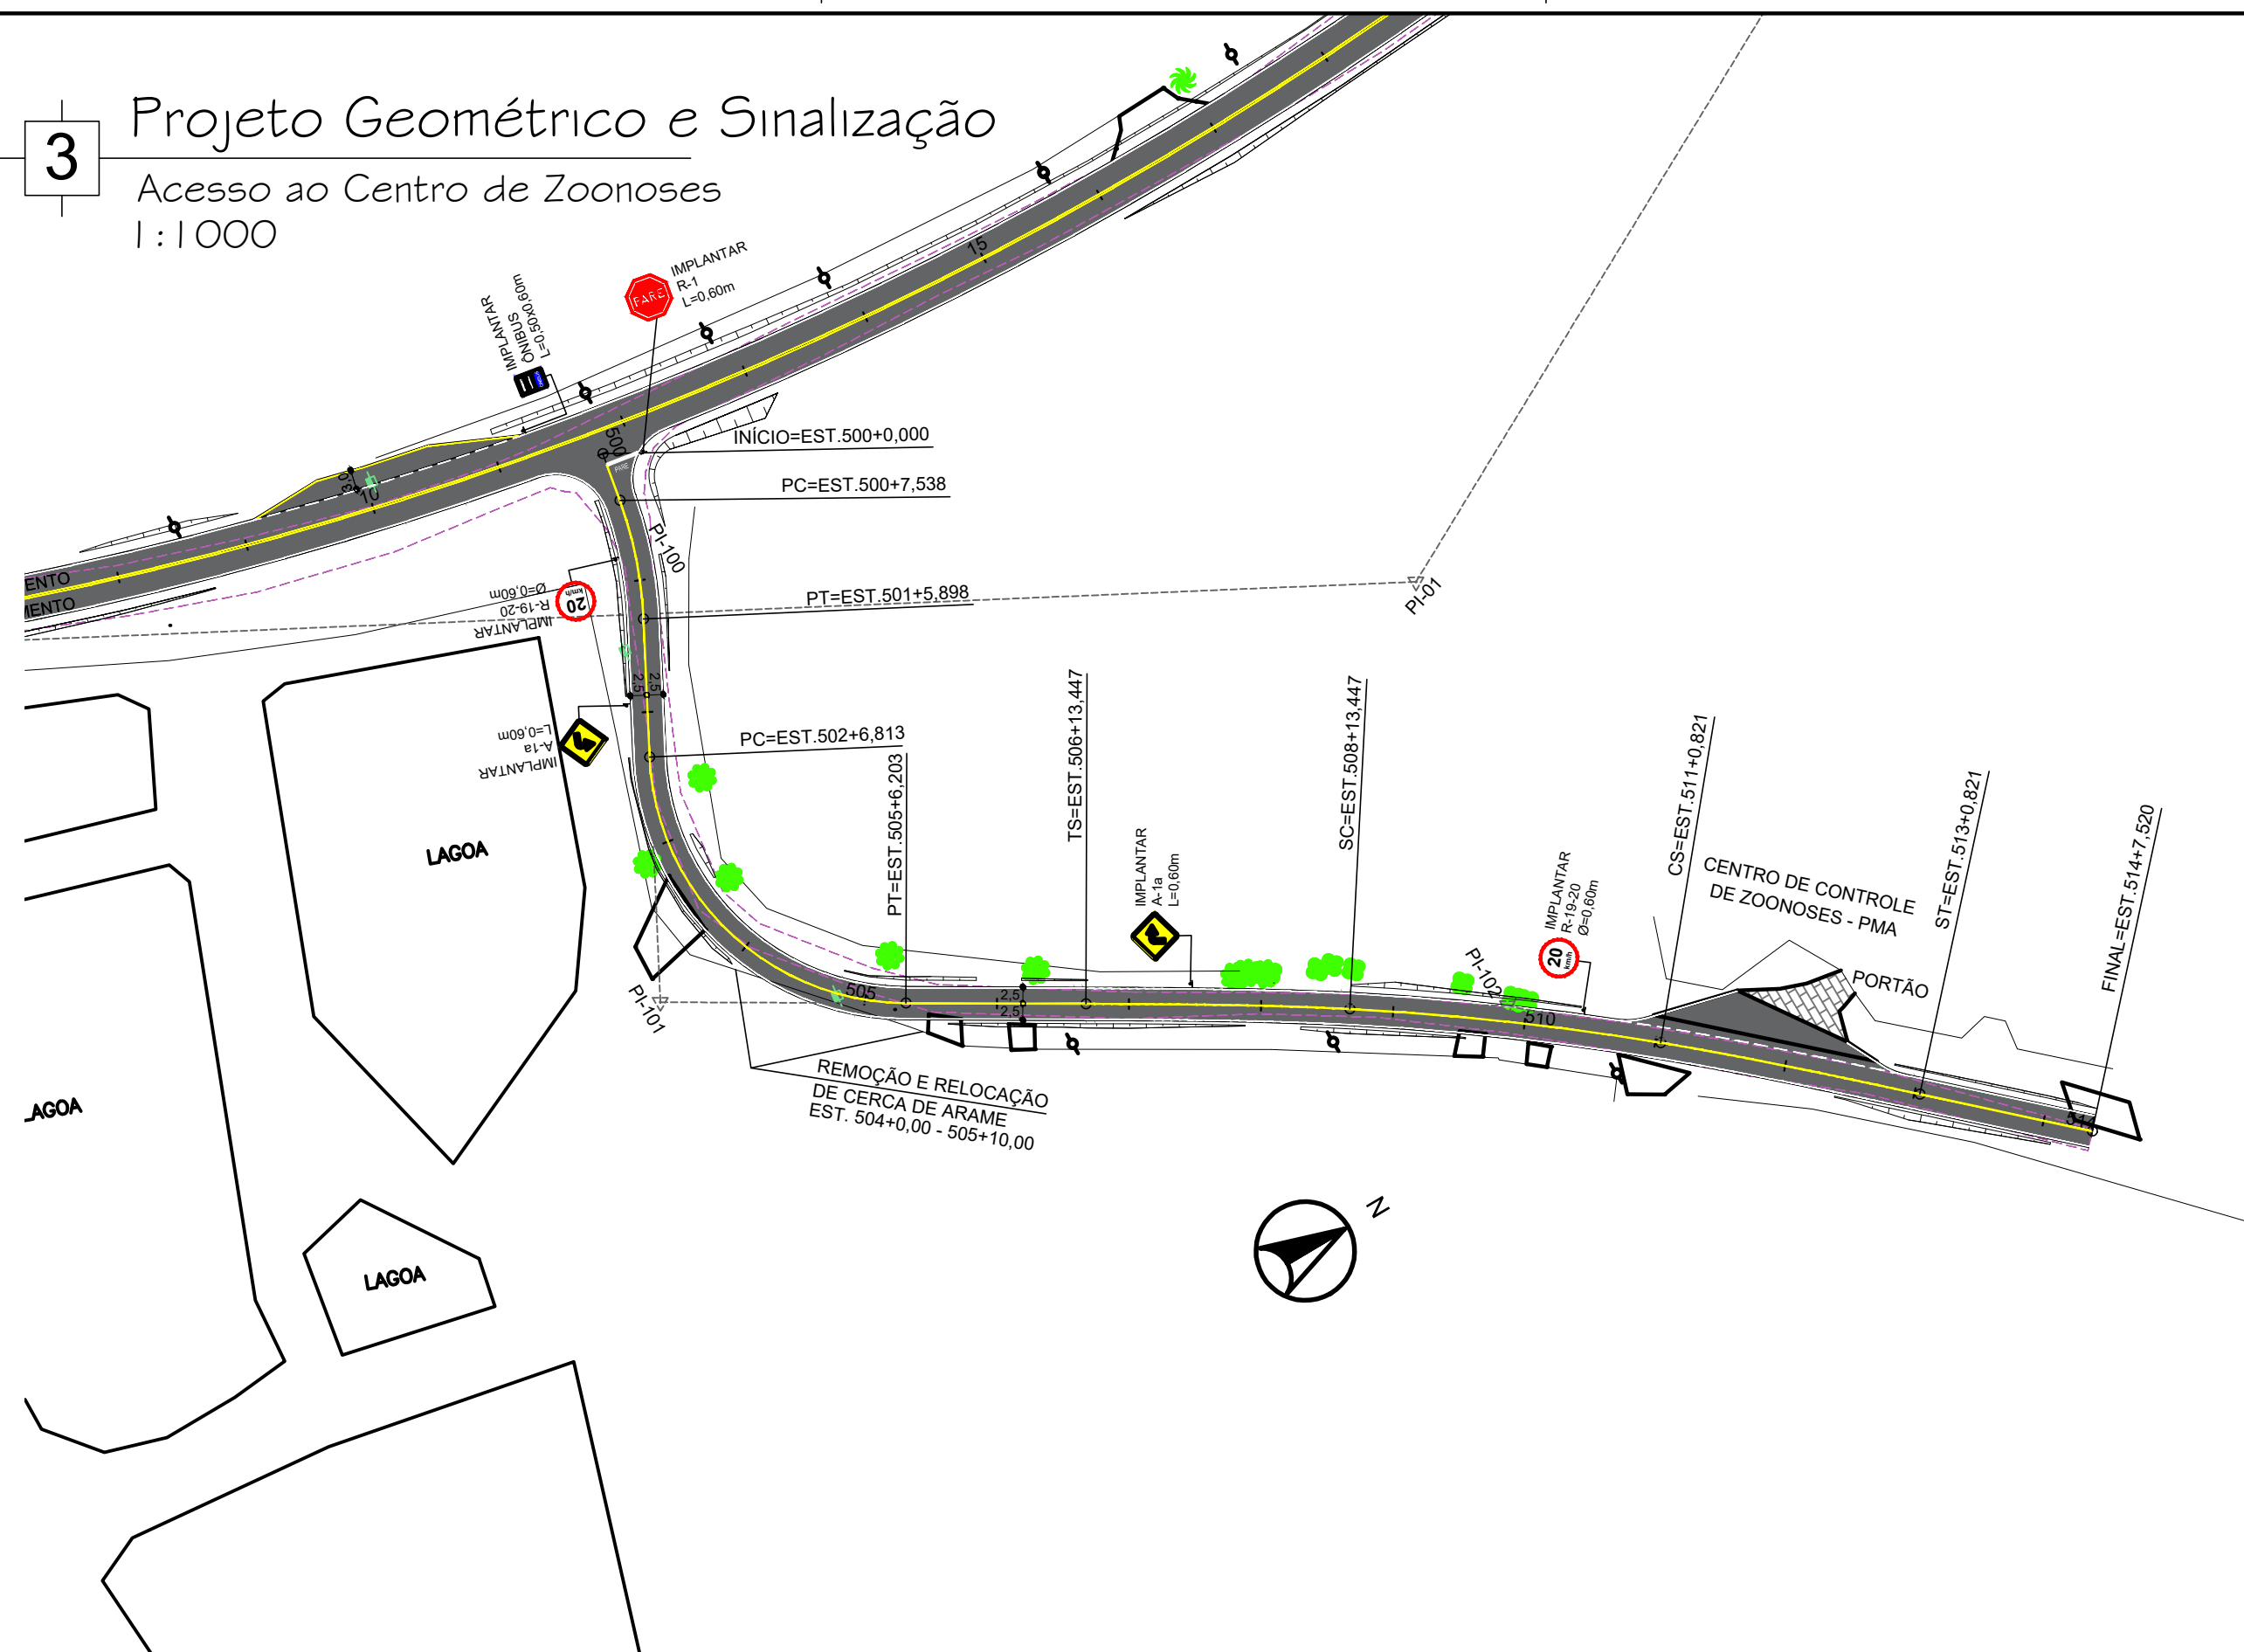

Pavimento Projetado

Perfil Terreno Natural

Rua Existente

Poste existente

Poste à Relocar

Perfil Greide

Talude de Aterro

Talude de Corte

Placas

Suportes

Linha Simples Seccionada (LFO-2)

Linha Dupla Continua (LFO-3)

Linha de Bordo (LBO)

Linha de Continuidade (LCO)

NOTAS

APROVAÇÃO ORGÃO RESPONSÁVEL				
0	EMIÇÃO DO PROJETO	SET/18	Mayara	Graciele
REV.	MODIFICAÇÃO	DATA	VERIF.	APROV.

PREFEITURA MUNICIPAL DE ARAUCÁRIA
ADMINISTRAÇÃO 2017 - 2020

OBRA:
PAVIMENTAÇÃO URBANA | Av. Independência - Trecho 02

PRANCHA:
PROJETO DE PAVIMENTAÇÃO

PROPRIETÁRIO:
PREFEITURA MUNICIPAL DE ARAUCÁRIA
CNPJ: 76.105.535/0001-99

ASSINATURA:

AUTOR DO PROJETO:
PATRICIA BAUR
ENGENHEIRA CIVIL - CREA PR 144.260/D

ASSINATURA:

ARQUIVO:
GEOMETRICO_AV INDEPENDENCIA_00.dwg

DATA:
SETEMBRO | 2018

REVISÃO:
00

ESCALA:
INDICADA

DESENHO:
CÁSSIO

SEQUÊNCIA:
09