



DETALHES SINALIZAÇÃO VERTICAL



POSICIONAMENTO DAS PLACAS EM RELAÇÃO À PISTA

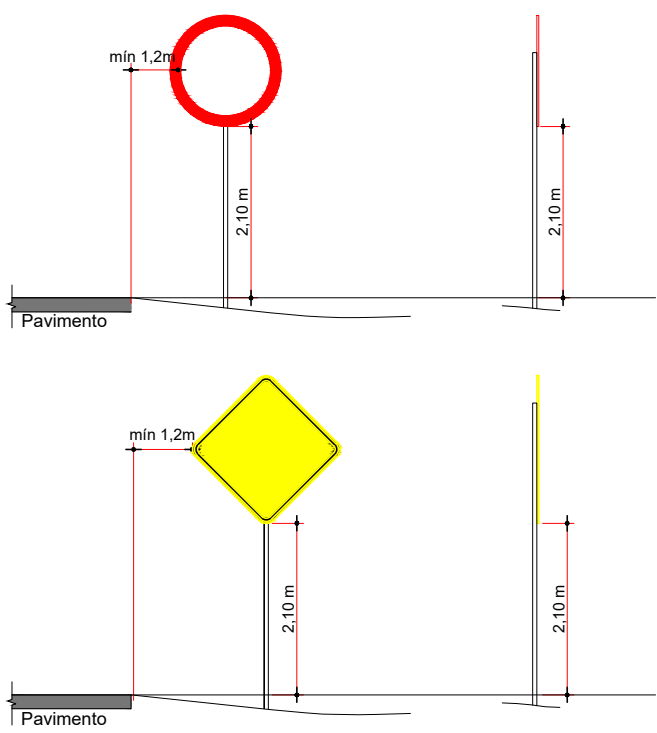

POSICIONAMENTO DAS PLACAS S/ESC.

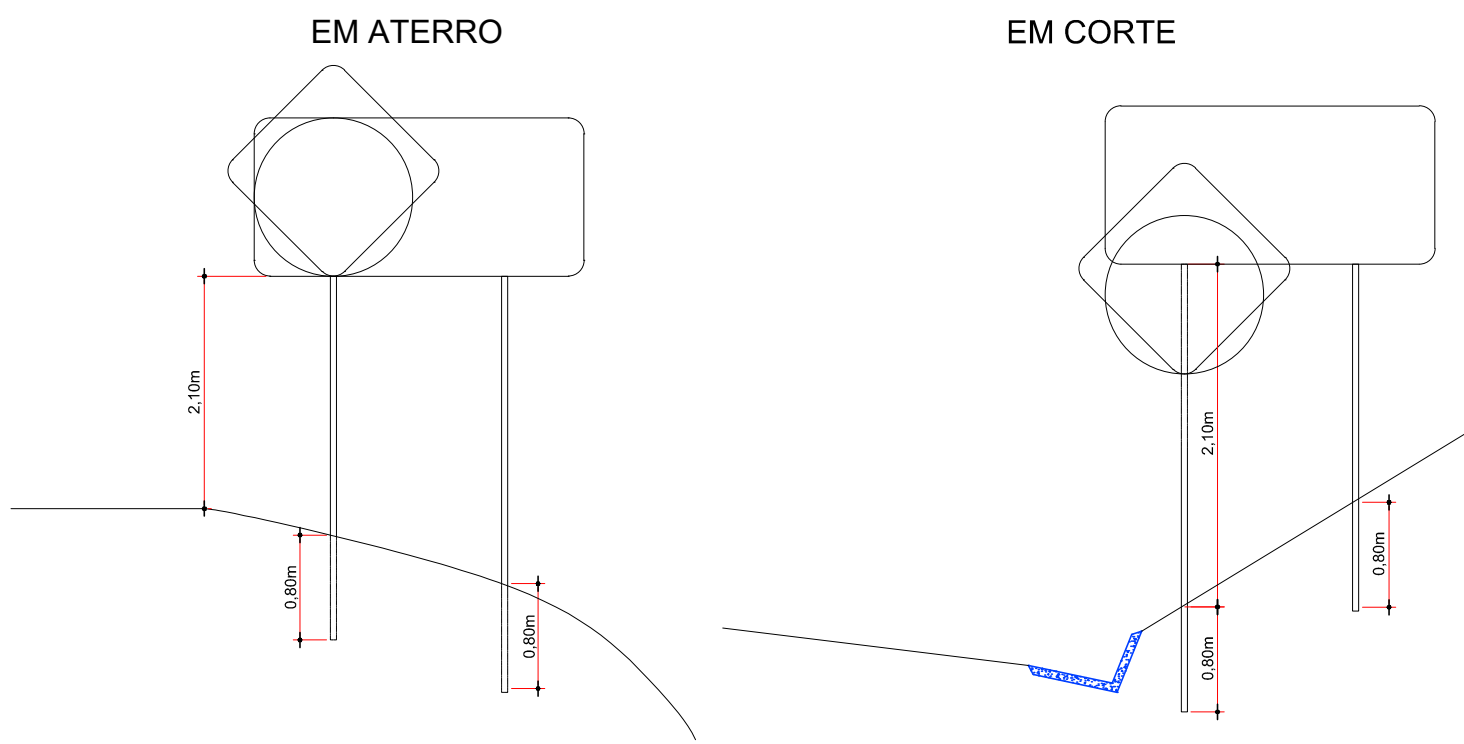

CRITÉRIOS PARA LOCAIS DE ULTRAPASSAGEM

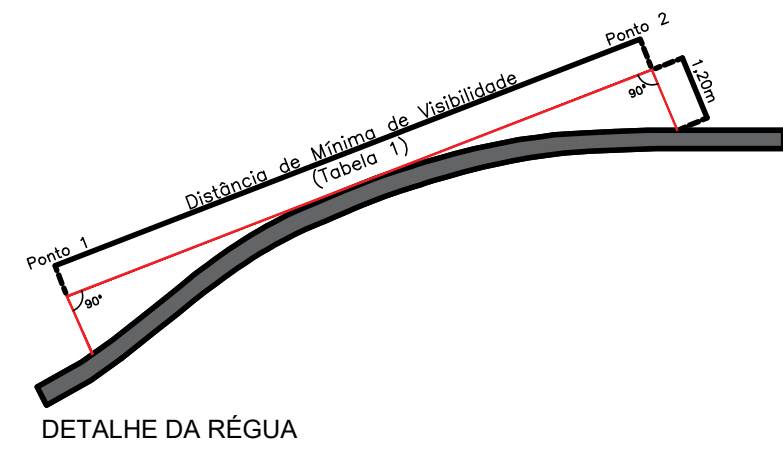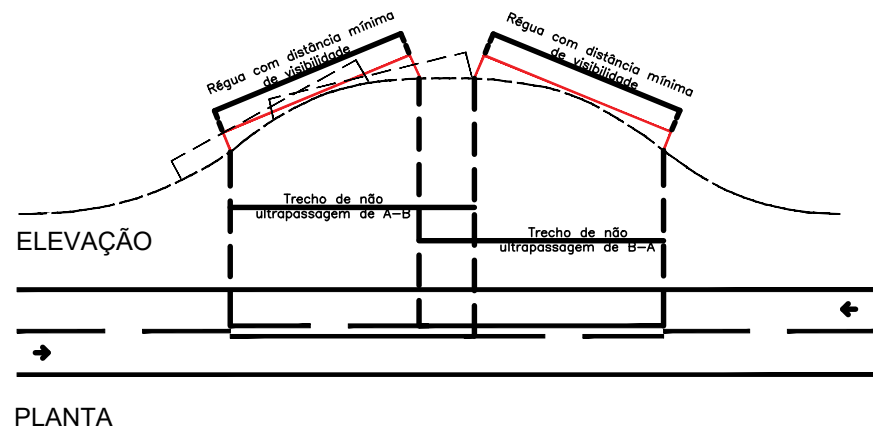


NOTAS:
- MEDIDAS EM METROS (m), EXCETO ONDE INDICADO DE FORMA DIFERENTE;
- A DETERMINAÇÃO DAS DISTÂNCIAS SEGUEM OS DISPOSTOS DO ITEM 5.1.5 DO MANUAL BRASILEIRO DE SINALIZAÇÃO DE TRÂNSITO - VOLUME IV - SINALIZAÇÃO HORIZONTAL;
- TODAS AS DISTÂNCIAS DEVERÃO SER VERIFICADAS "IN LOCO" QUANDO DA EXECUÇÃO DA SINALIZAÇÃO;

Tabela 1: Distância de Visibilidade x Velocidade

VELOCIDADE REGULAMENTADA (km/h)	DISTÂNCIA MÍNIMA DE VISIBILIDADE (m)
40	140
50	160
60	180
70	210
80	245
90	280
100	320
110	355

POSICIONAMENTO DAS PLACAS EM RELAÇÃO À PISTA S/ESC.

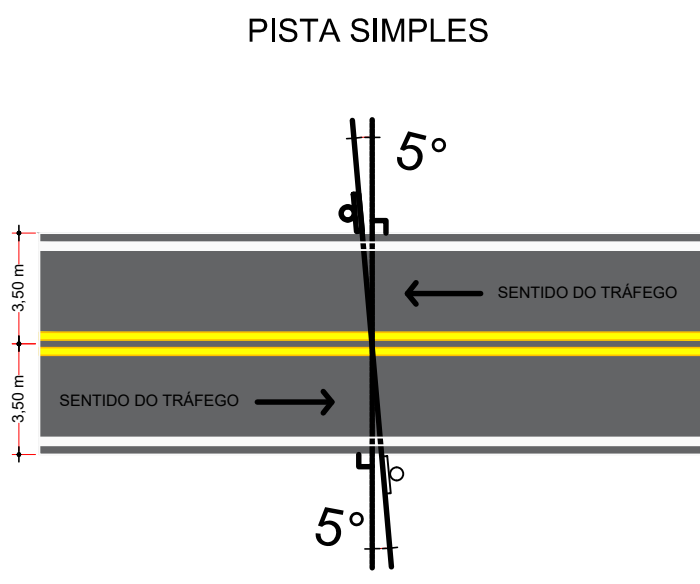

PINTURAS LONGITUDINAIS

DETALHE DA DISPOSIÇÃO DOS DISPOSITIVOS AUXILIARES (TACHAS) - TRECHO EM TANGENTE S/ESC.

PISTA SIMPLES:




DETALHE DA DISPOSIÇÃO DOS DISPOSITIVOS AUXILIARES (TACHAS) - TRECHO EM CURVA S/ESC.

PISTA SIMPLES:




INSCRIÇÕES NO PAVIMENTO - LEGENDAS

"PARE" (MEDIDAS EM METROS)

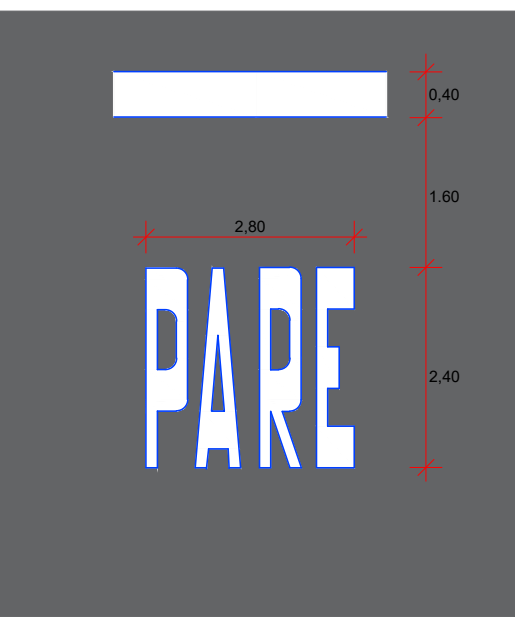


TACHAS REFLETIVAS

TACHA REFLETIVA TIPO III BIDIRECIONAL - BRANCA COM PINO DE FIXAÇÃO S/ESC. (MEDIDAS EM MILÍMETROS)

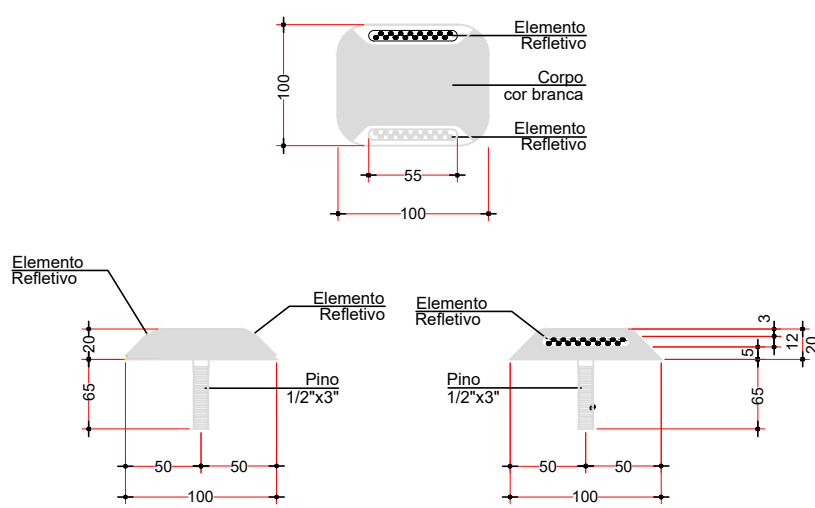


TACHA REFLETIVA TIPO III BIDIRECIONAL - AMARELA COM PINO DE FIXAÇÃO S/ESC. (MEDIDAS EM CENTÍMETROS)

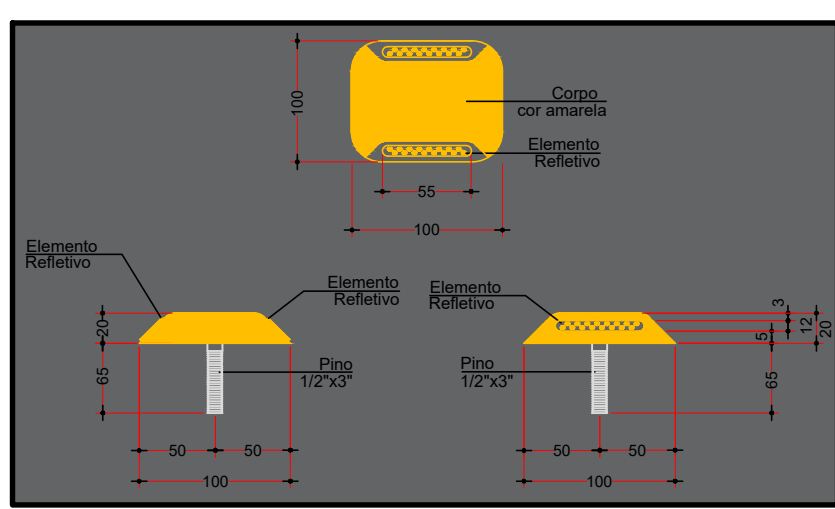

PINTURAS LONGITUDINAIS

LINHA DIVISÓRIA DE FLUXOS OPOSTOS - DUPLA MISTA (3,00X9,00m) S/ESC.

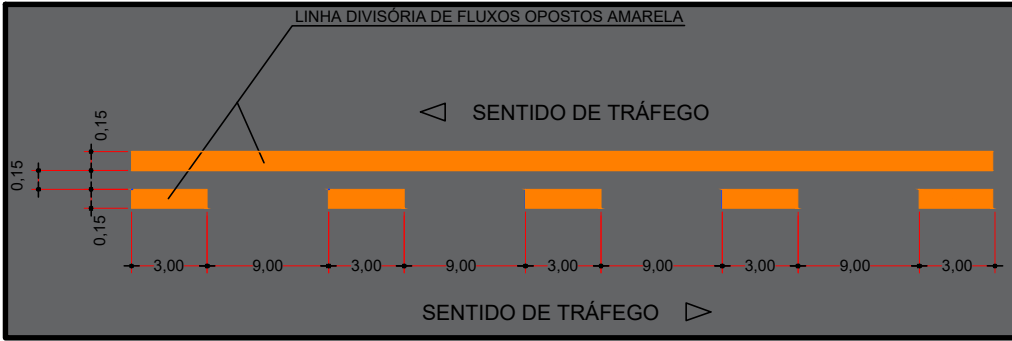

LINHA DE CONTINUIDADE DE FLUXOS DE MESMO SENTIDO (2,00X2,00m) S/ESC.



LINHA DIVISÓRIA DE FLUXOS OPOSTOS - SECCIONADA (3,00X9,00m) S/ESC.



LEGENDA

	Pavimento Projetado		Talude de Aterro		Linha Dupla Continua (LFO-3)
	Perfil Terreno Natural		Talude de Corte		Linha de Bordo (LBO)
	Rua Existente		Placas		Linha de Continuidade (LCO)
	Poste existente		Suportes		
	Poste à Relocar		Linha Simples Seccionada (LFO-2)		
	Perfil Greide				

NOTAS

APROVAÇÃO ORGÃO RESPONSÁVEL

PREFEITURA MUNICIPAL DE ARAUCÁRIA
ADMINISTRAÇÃO 2017 - 2020

PAVIMENTAÇÃO URBANA | Av. Independência - Trecho 02

PRANCHA: PROJETO DE PAVIMENTAÇÃO

ARQUIVO: GEOMETRICO_AV_INDEPENDENCIA_00.dwg
DATA: SETEMBRO | 2018
REVISÃO: 00

PROPRIETÁRIO: PREFEITURA MUNICIPAL DE ARAUCÁRIA
CNPJ: 76.105.535/0001-99
AUTOR DO PROJETO: PATRICIA BAUR
ENGENHEIRA CIVIL - CREA PR 144.260/D

ASSINATURA: _____

ESCALA: INDICADA
DESENHO: CÁSSIO
SEQUÊNCIA: 10/10