


SEÇÃO 01

SEÇÃO LOCALIZADA NOS SEGUINTE INTERVALOS DE ESTACAS:

- Est.0+0,00 - 15+0,00;
- Est.30+0,00 - 65+0,00;
- Est.80+0,00 - 140+0,00;
- Est.165+0,00 - 180+0,00;
- Est.210+0,00 - 273+3,99.

CAMADAS CONSTITUÍDAS DO PAVIMENTO
PARA PISTA DE 7,00m DE LARGURA:

- 1 - SUBLEITO COM CBR > 5,0
- 2 - SUBBASE, CAMADA DE BICA CORRIDA - ESP. = 20,0cm
- 3 - BASE DE BRITA GRADUADA COMPACTADA - ESP. = 15,0cm
- 4 - IMPRIMAÇÃO COM CM-30
- 5 - PINTURA DE LIGAÇÃO COM RR-1C
- 6 - C.B.U.Q. FAIXA "C"- ESP. = 5,0cm

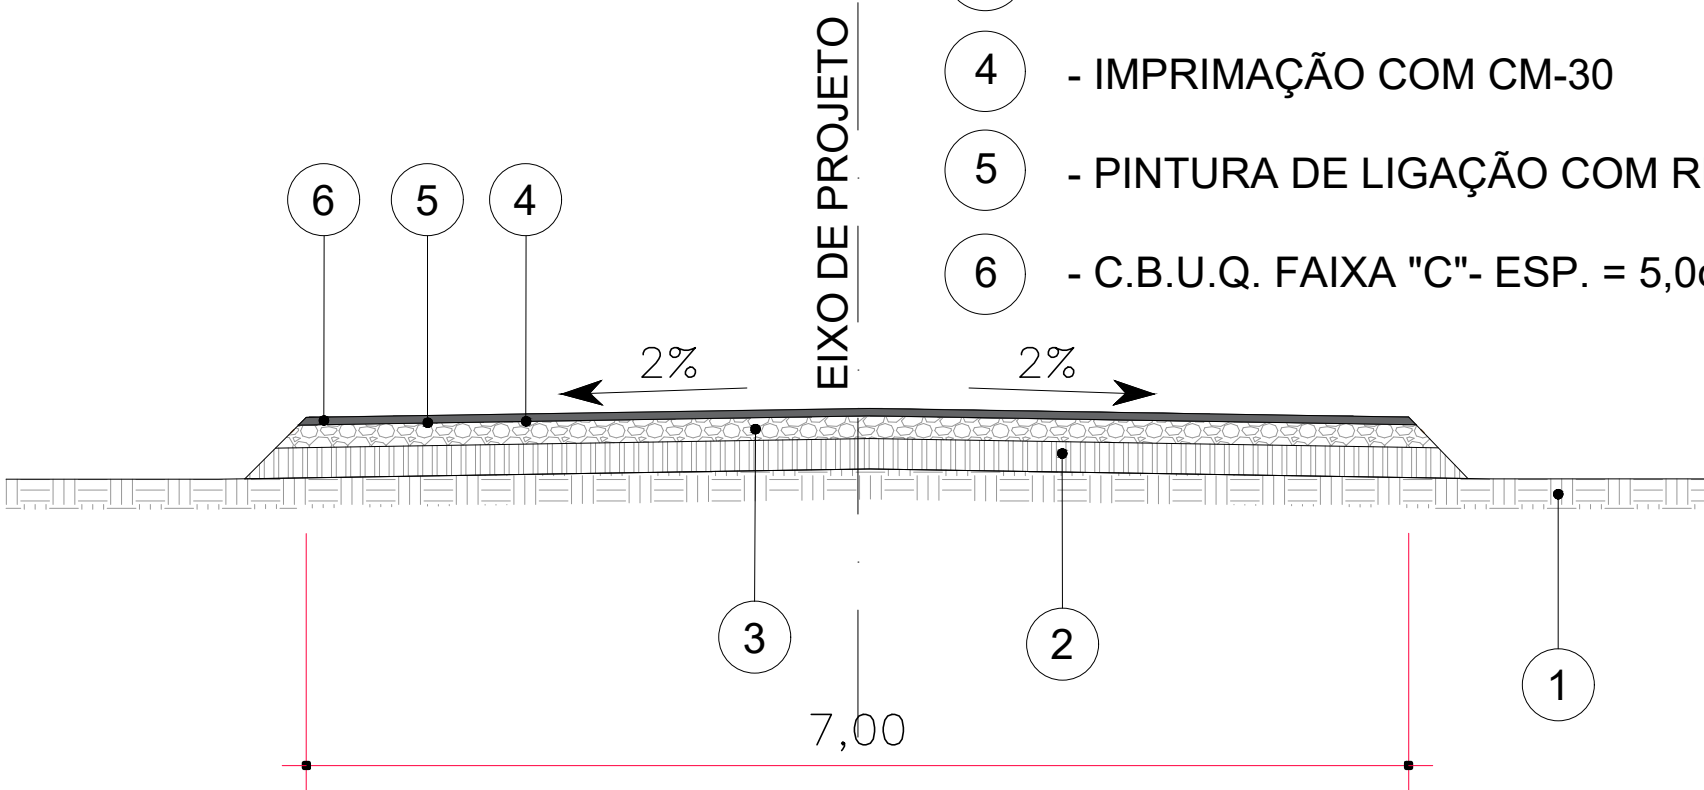


SEÇÃO 03

SEÇÃO LOCALIZADA NOS SEGUINTE INTERVALOS DE ESTACAS:

- Pontos de Ônibus (Conforme Projeto Geométrico)

CAMADAS CONSTITUÍDAS DO PAVIMENTO
PARA PISTA DE 10,00m DE LARGURA:

- 1 - SUBLEITO COM CBR > 5,0
- 2 - SUBBASE, CAMADA DE BICA CORRIDA - ESP. = 20,0cm
- 3 - BASE DE BRITA GRADUADA COMPACTADA - ESP. = 15,0cm
- 4 - IMPRIMAÇÃO COM CM-30
- 5 - PINTURA DE LIGAÇÃO COM RR-1C
- 6 - C.B.U.Q. FAIXA "C"- ESP. = 5,0cm

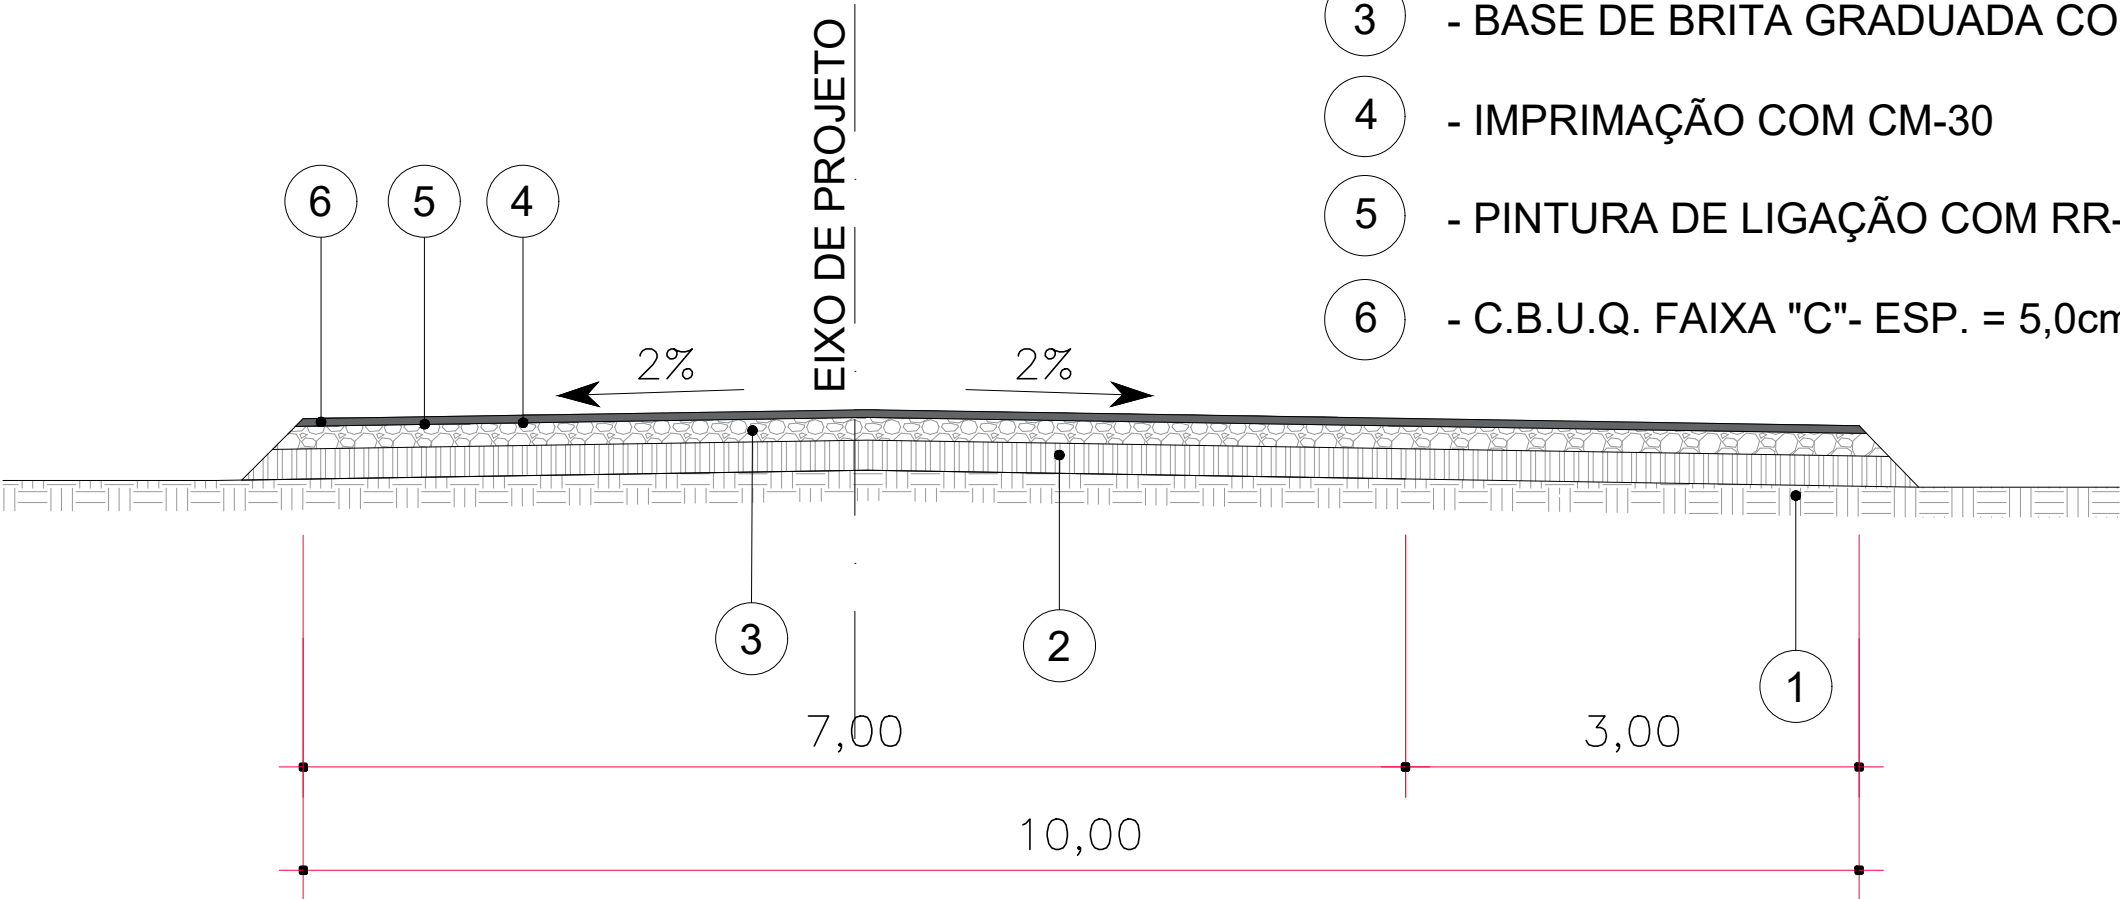


SEÇÃO 02

SEÇÃO LOCALIZADA NOS SEGUINTE INTERVALOS DE ESTACAS:

- Est.15+0,00 - 30+0,00;
- Est.65+0,00 - 80+0,00;
- Est.140+0,00 - 165+0,00;
- Est.180+0,00 - 210+0,00.

CAMADAS CONSTITUIDAS DO PAVIMENTO
PARA PISTA DE 7,00m DE LARGURA:

- 1 - REBAIXO E SUBSTITUIÇÃO DE MATERIAL COM CBR>5,0% - ESP. = 40,0cm
- 2 - SUBBASE, CAMADA DE BICA CORRIDA - ESP. = 20,0cm
- 3 - BASE DE BRITA GRADUADA COMPACTADA - ESP. = 15,0cm
- 4 - IMPRIMAÇÃO COM CM-30
- 5 - PINTURA DE LIGAÇÃO COM RR-1C
- 6 - C.B.U.Q. FAIXA "C"- ESP. = 5,0cm

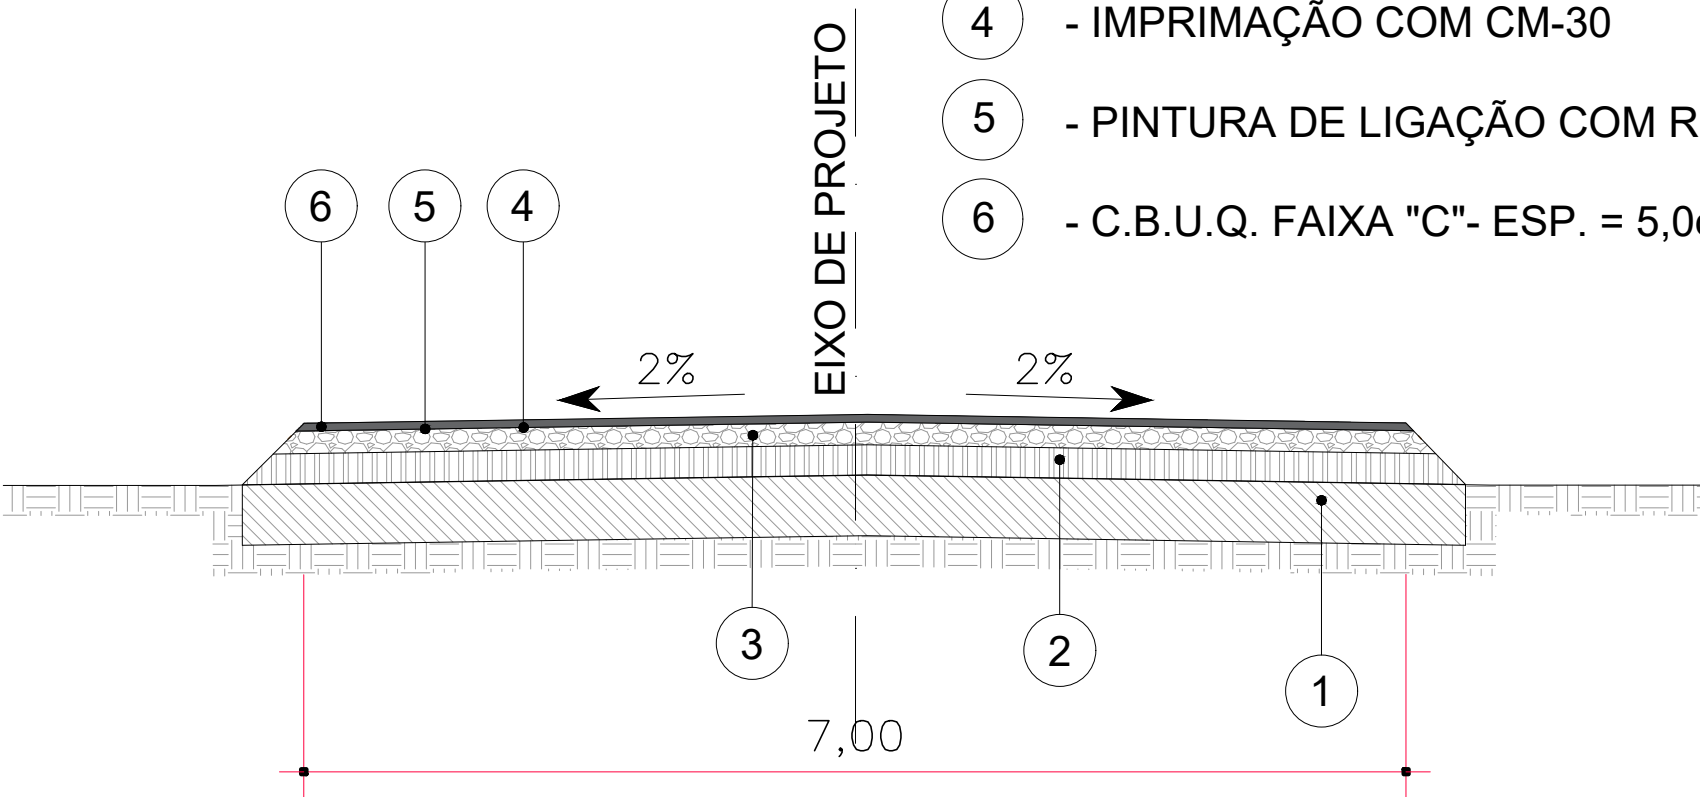

NOTAS		APROVAÇÃO ORGÃO RESPONSÁVEL		PREFEITURA MUNICIPAL DE ARAUCÁRIA ADMINISTRAÇÃO 2017 - 2020	
1. CONFERIR AS MEDIDAS IN-LOCO.				OBRA: PAVIMENTAÇÃO URBANA Av. Independência - Trecho 02	
				PRANCHA: PROJETO PAVIMENTAÇÃO	
				ARQUIVO: PAVIMENTAÇÃO_AV_INDEPENDENCIA_TRECHO 02_00.dwg	
				DATA: SETEMBRO 2018	
				REVISÃO: 01	
				PROPRIETÁRIO: PREFEITURA MUNICIPAL DE ARAUCÁRIA CNPJ: 76.105.535/0001-99	
				ASSINATURA:	
				AUTOR DO PROJETO: PATRICIA BAUR ENGENHEIRA CIVIL - CREA PR 144.260/D	
				ASSINATURA:	
				ESCALA: Sem Escala	
				DESENHO: CASSIO	
				SEQUENCIA: 01 02	

0	EMIÇÃO DO PROJETO	SET/18	Mayara	Graciele	
REV.	MODIFICAÇÃO	DATA	VERIF.	APROV.	