



ACESSO AO CENTRO DE ZOONOSES

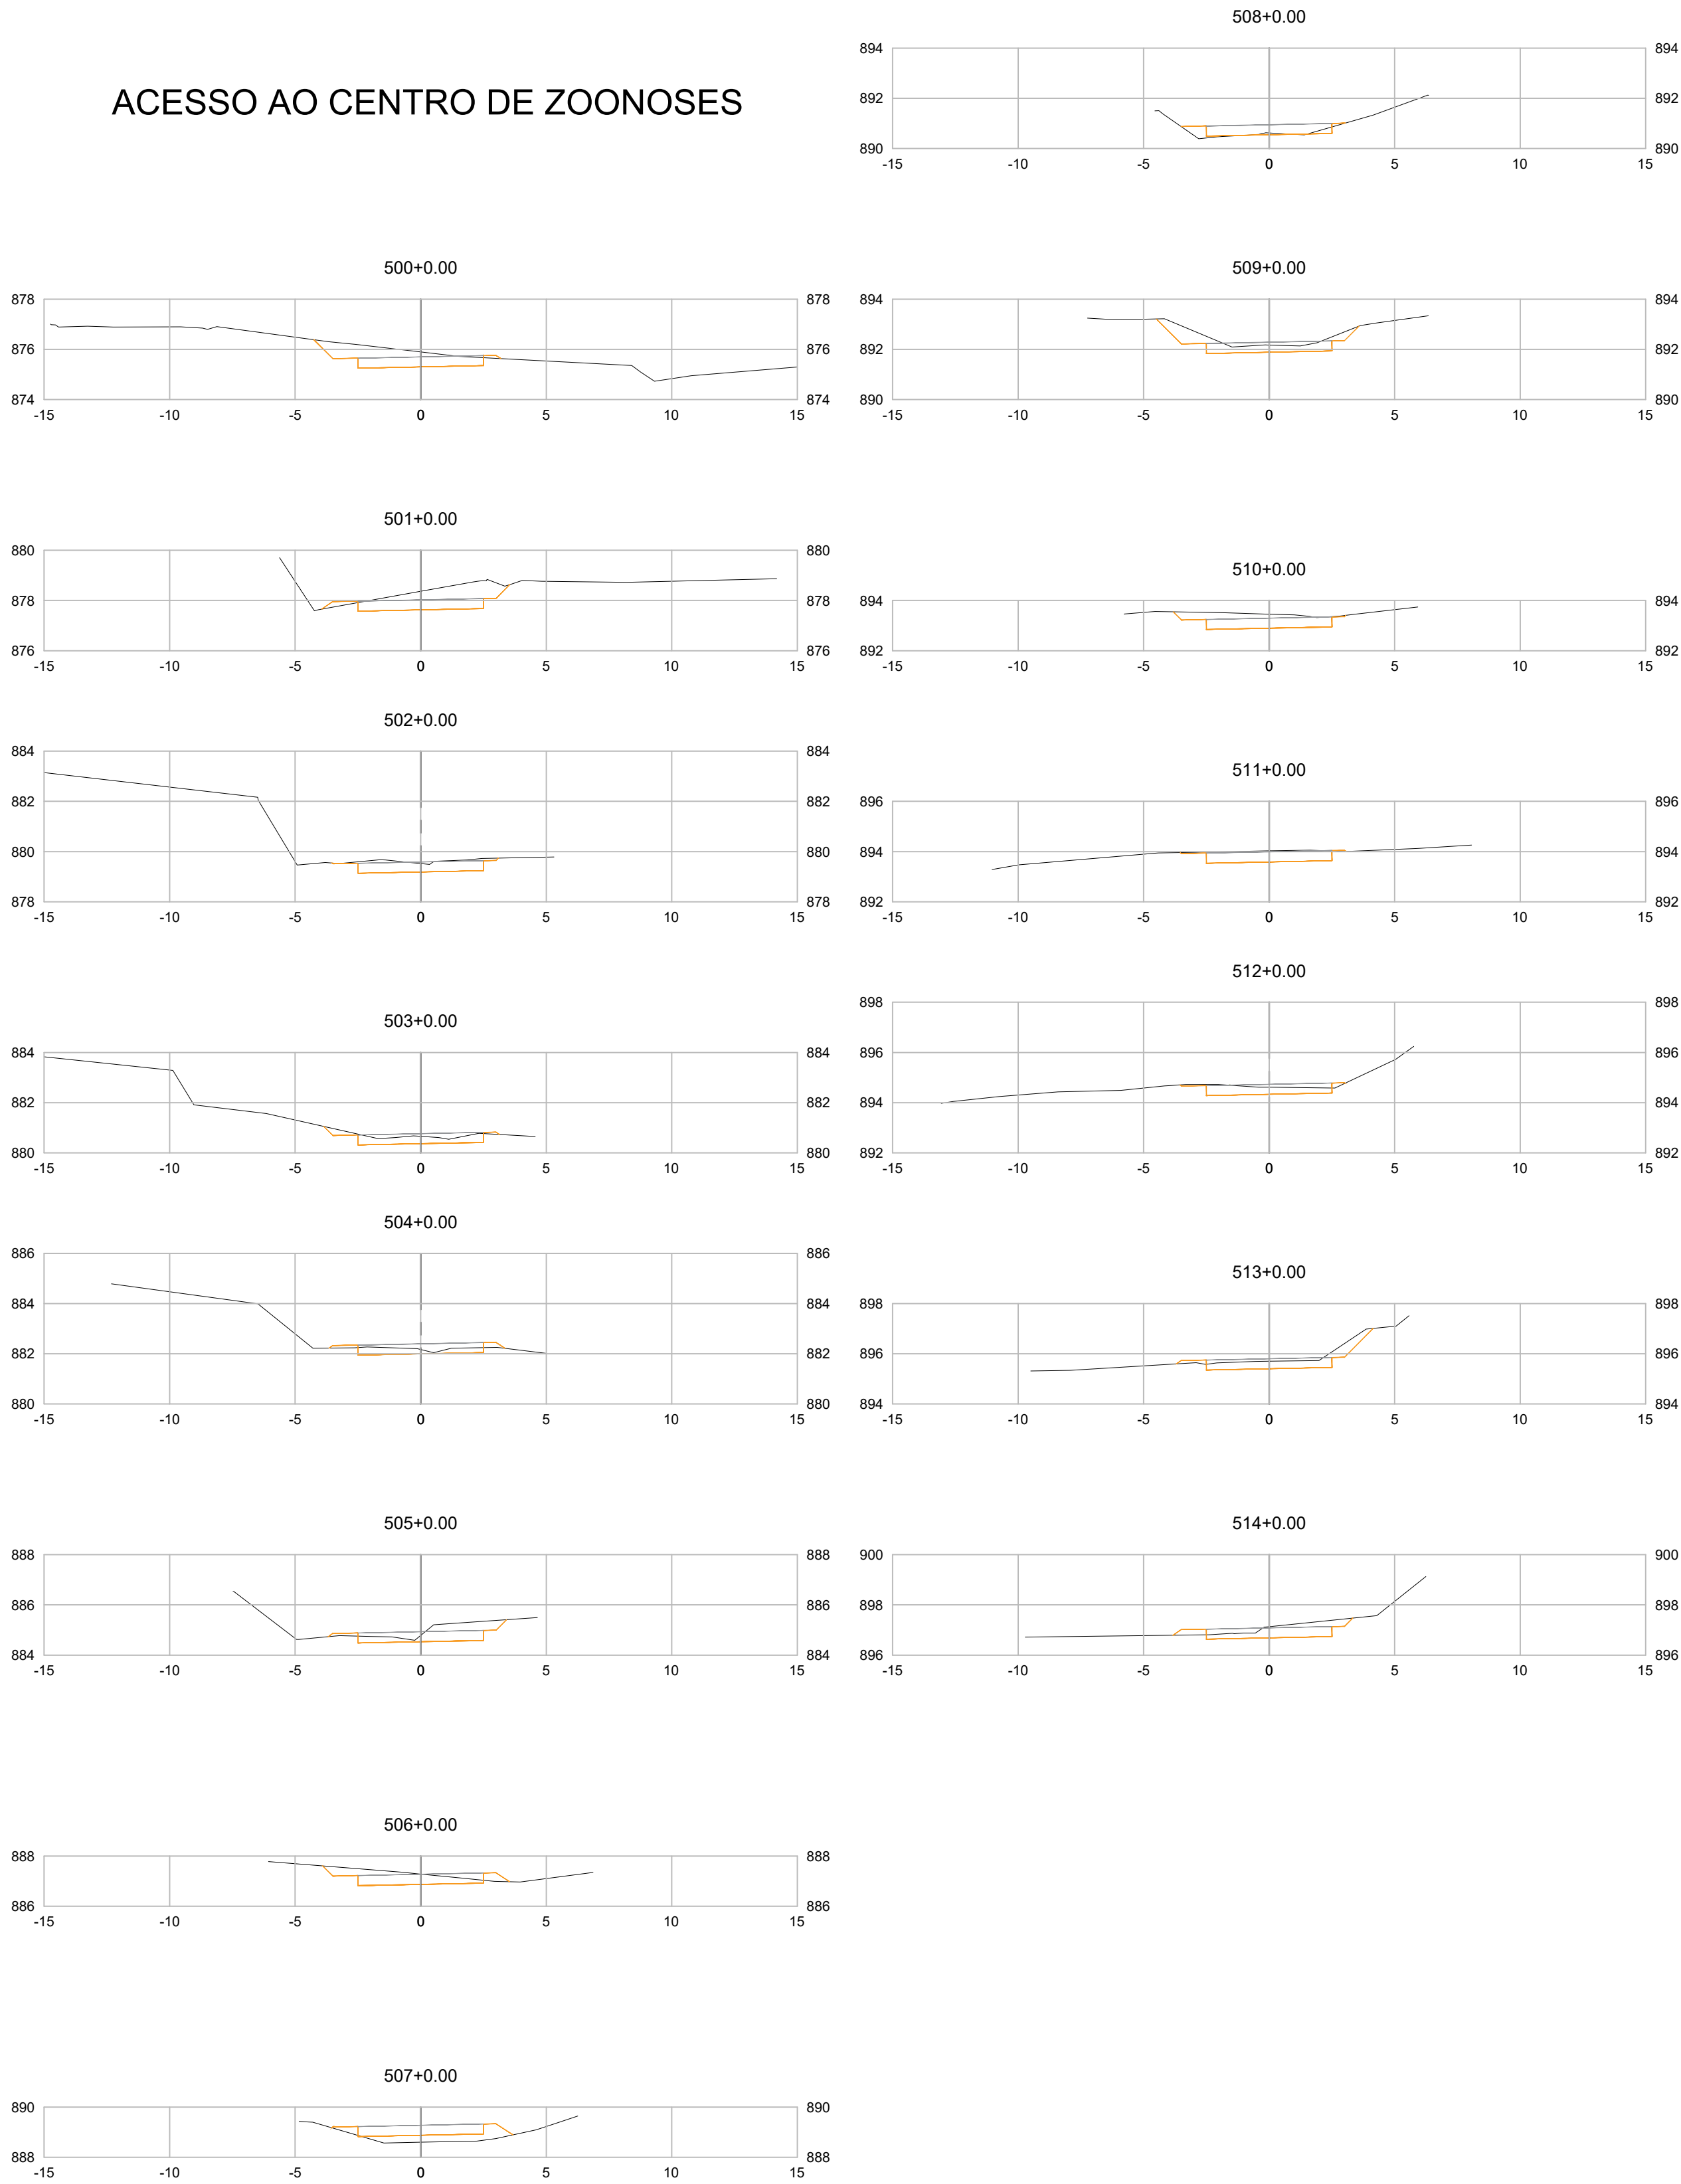

LEGENDA:

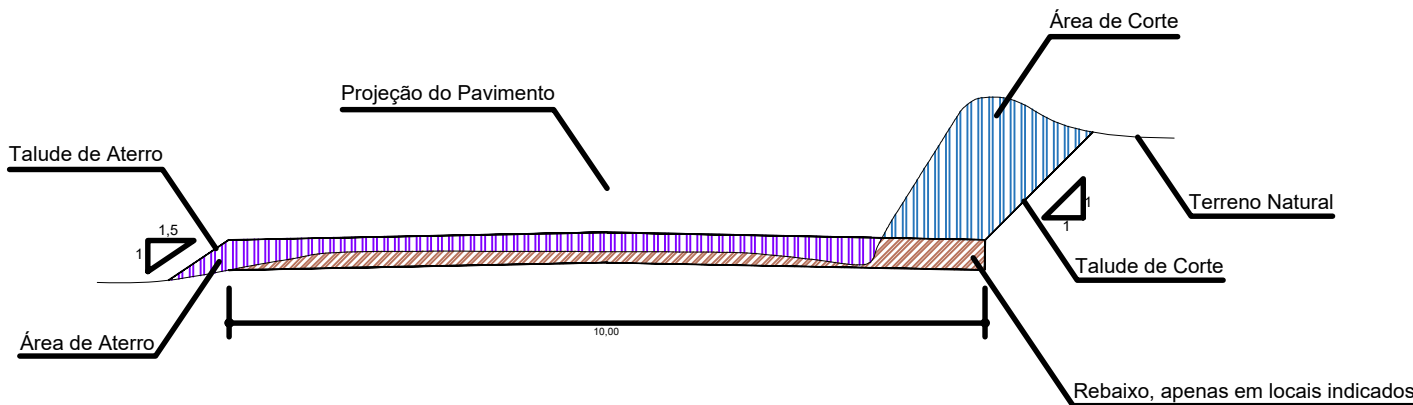

NOTAS

APROVAÇÃO ORGÃO RESPONSÁVEL



PREFEITURA MUNICIPAL DE ARAUCÁRIA
ADMINISTRAÇÃO 2017 - 2020

OBRA:
PAVIMENTAÇÃO URBANA | Av. Independência - Trecho 02

PRANCHA:
PROJETO DE PAVIMENTAÇÃO

PROPRIETÁRIO:
PREFEITURA MUNICIPAL DE ARAUCÁRIA
CNPJ: 76.105.535/0001-99

ASSINATURA:

AUTOR DO PROJETO:
PATRICIA BAUR
ENGENHEIRA CIVIL - CREA PR 144.260/D

ASSINATURA:

ARQUIVO:
TERRAPLENAGEM_AVI INDEPENDENCIA_00.dwg

DATA:
SETEMBRO | 2018

REVISÃO:
00

ESCALA:
INDICADA

DESENHO:
CÁSSIO

SEQUÊNCIA:
09/11