

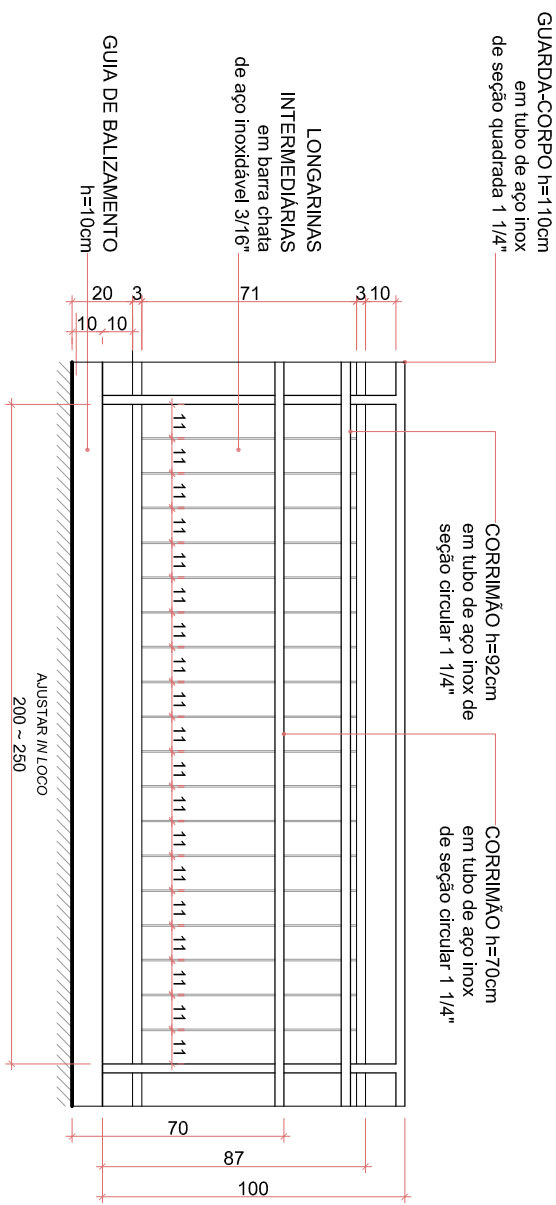
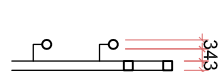
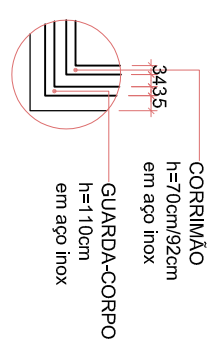
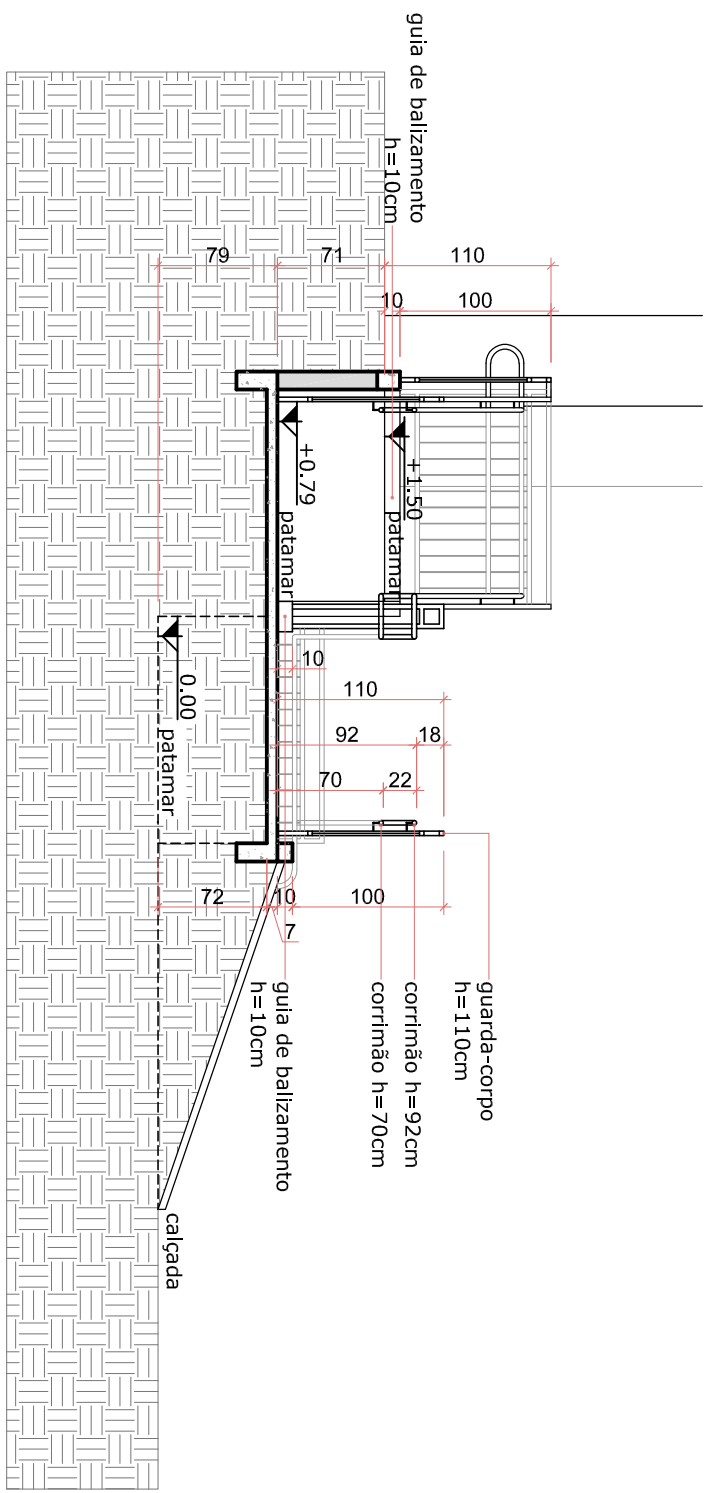
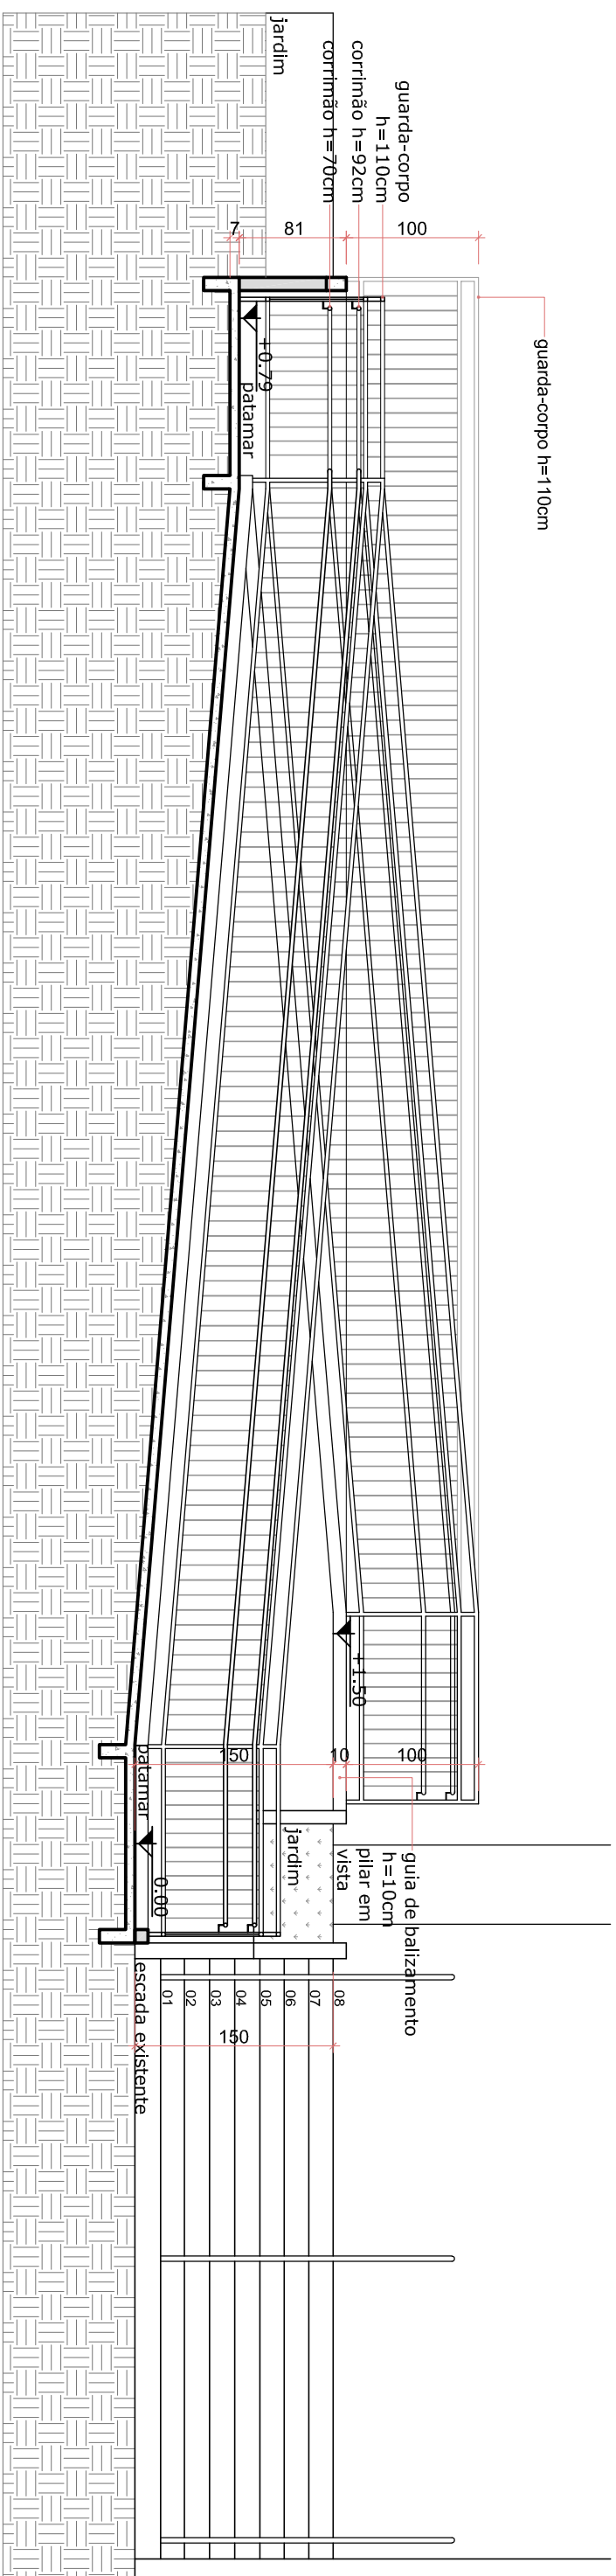
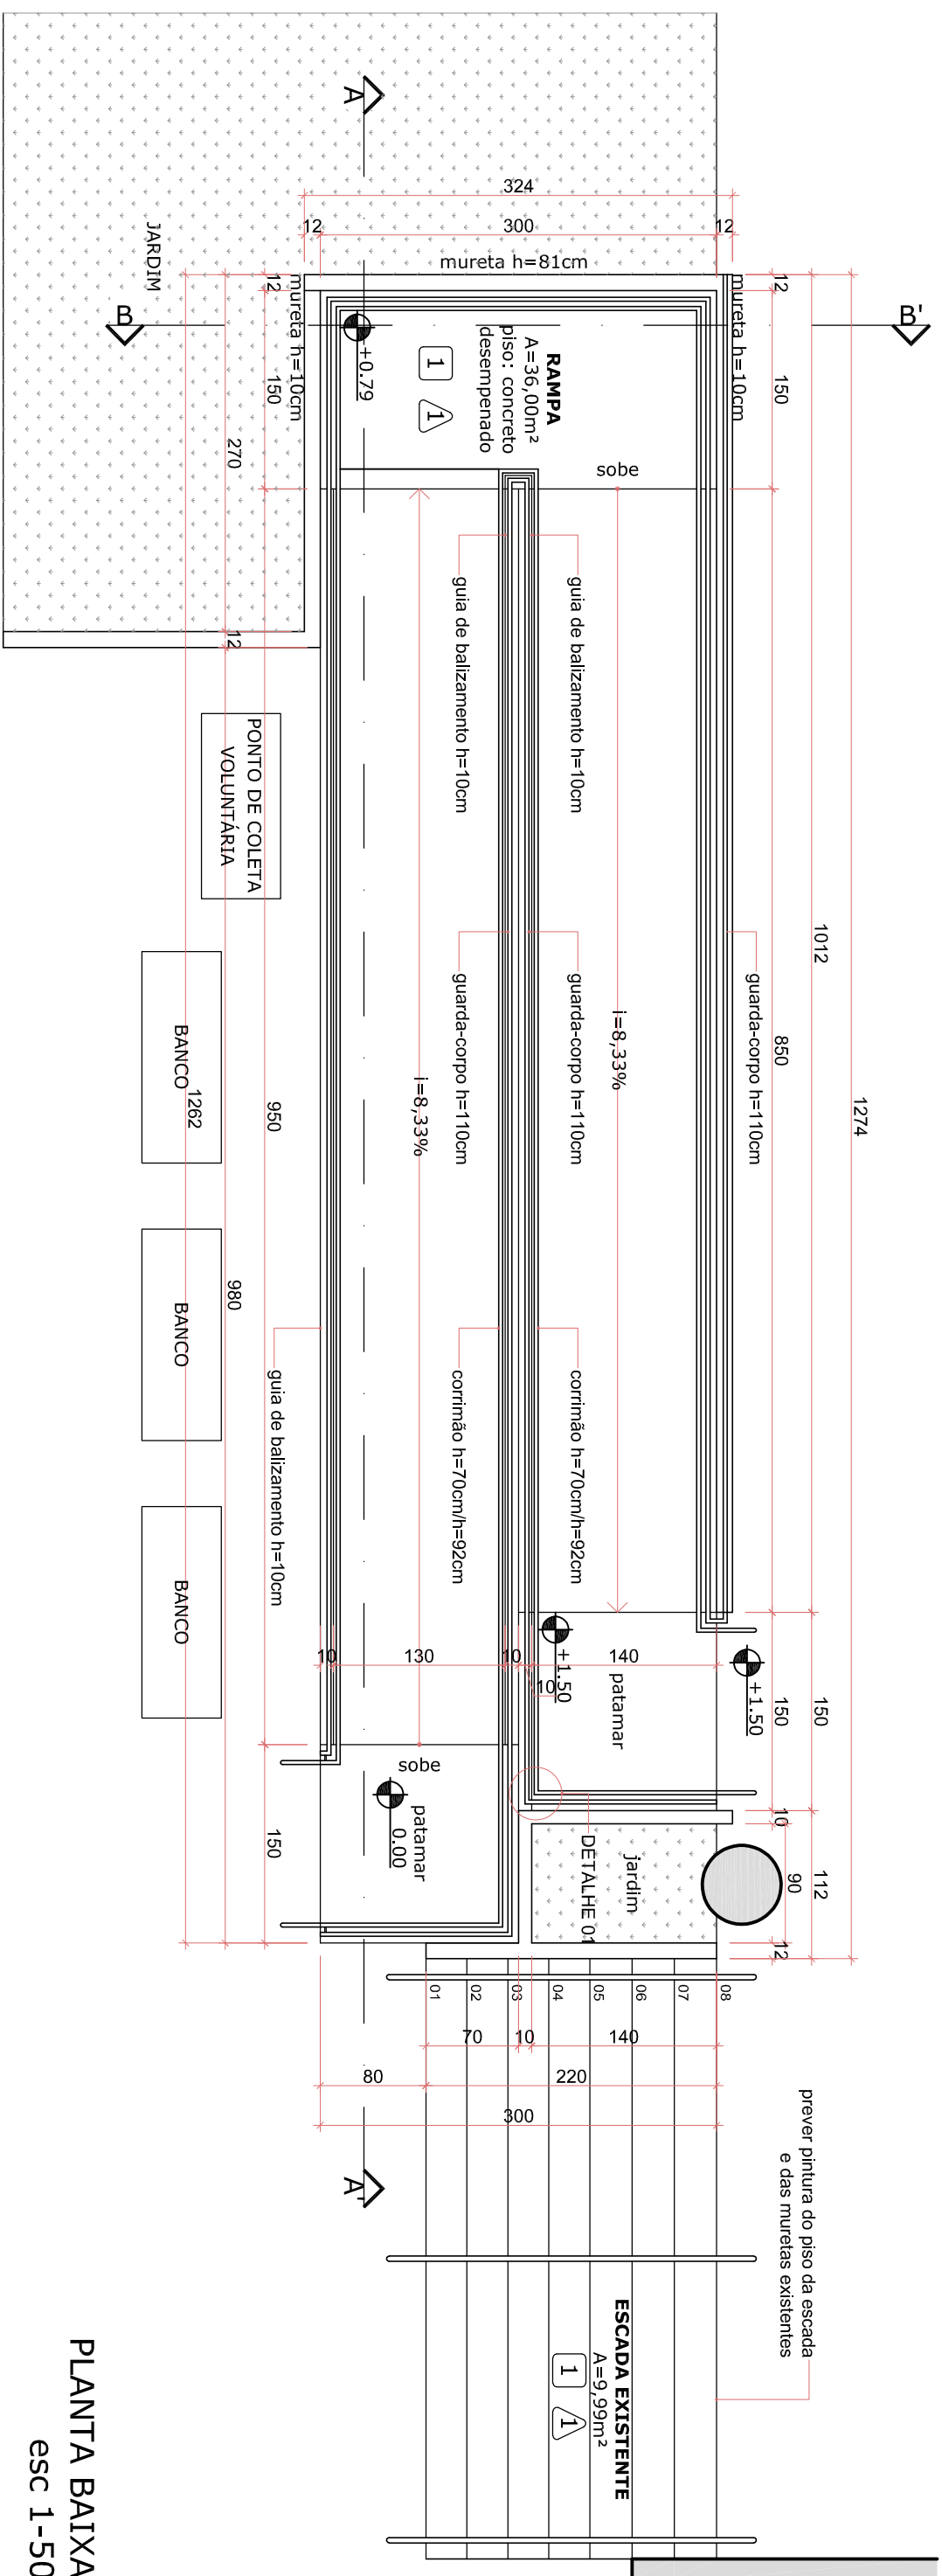


TABELA DE REVESTIMENTOS

TIPO	SÍMBOLO	REVESTIMENTO
PLSO	1	CONCRETO DESEMPENADO COM PINTURA EM TINTA ACRÍLICA (REF. COR BROTO DE FÉLJO B165, SIVUNIL)
PARADE	Δ	TEXTURA ACRÍLICA COM PINTURA (REF. COR BROTO DE FÉLJO B165, SIVUNIL)

SUPERINTENDÊNCIA DE PESQUISA E PLANEJAMENTO URBANO

PAÇO MUNICIPAL

RAMPA DE ACESSIBILIDADE

ACESSO PRINCIPAL

ESCALA

INDICADA

ARQUIVO DIGITAL

RAMPA DE ACESSO_ARQ_rev00

DESENHO

FILIFE

FOLHA

01/01

ARAUICARIA

Prefeitura Municipal



TÍTULO

AUTOR DO PROJETO

ELIAS UBIRAJARA

KASECKER JR.

DATA

JUL/18