

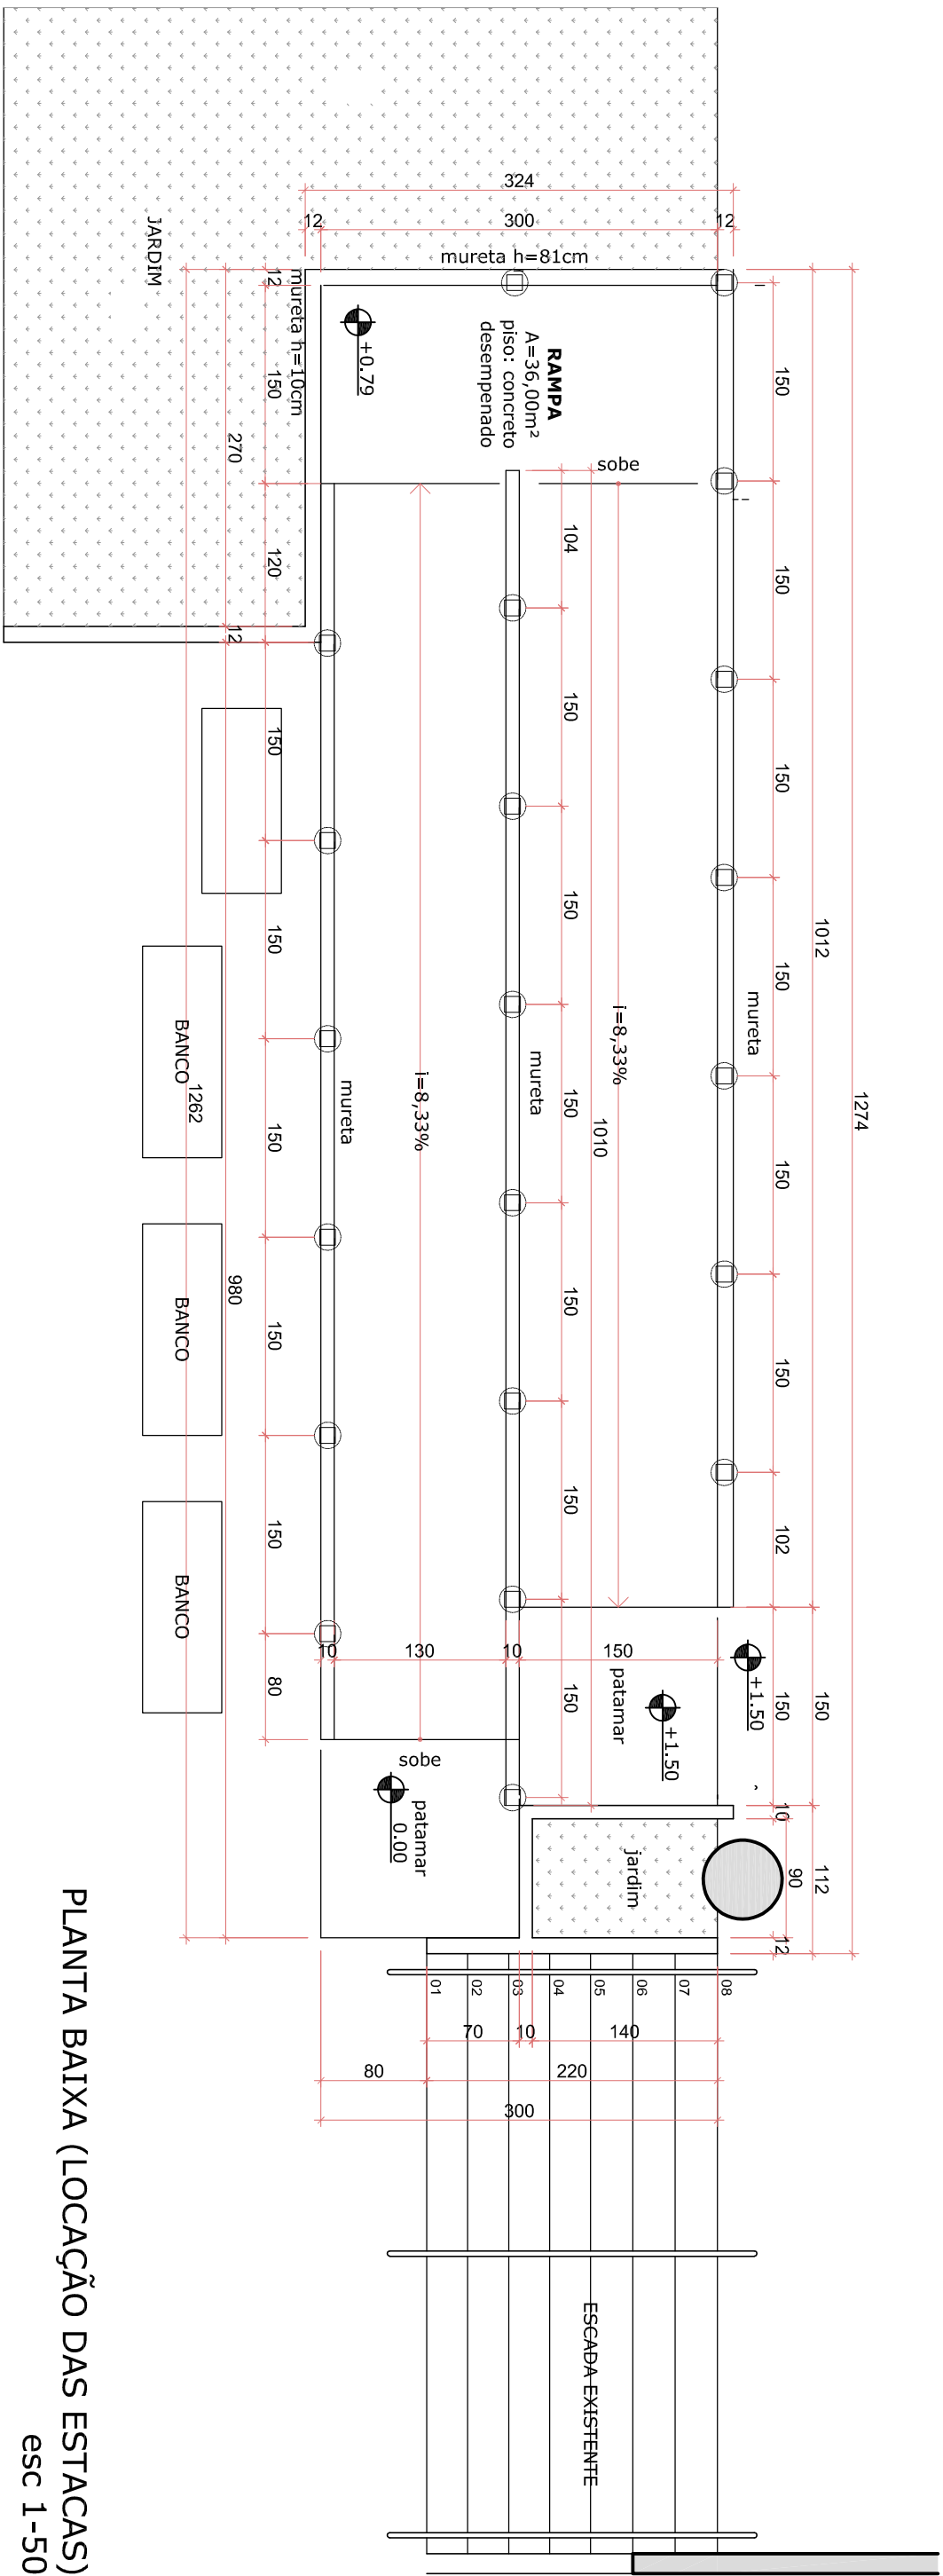
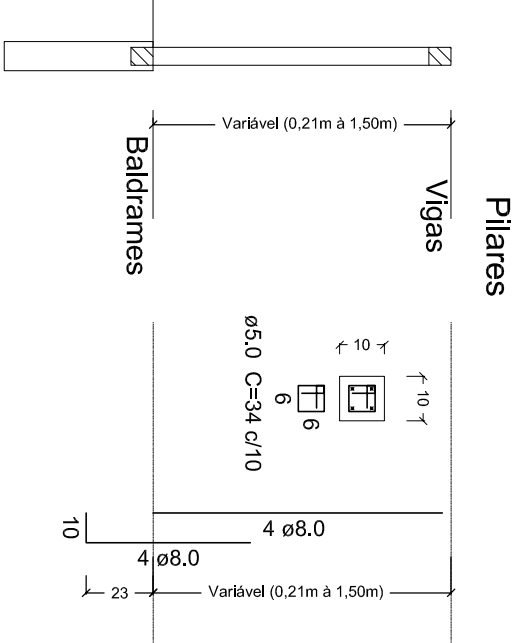


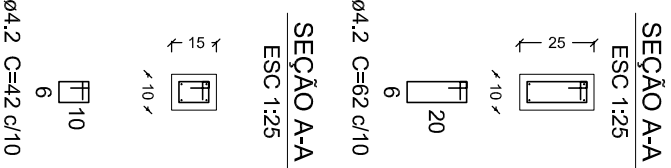


PLANTA BAIXA (LOCAÇÃO DAS ESTACAS)
esc 1-50

Muro Altura Variável

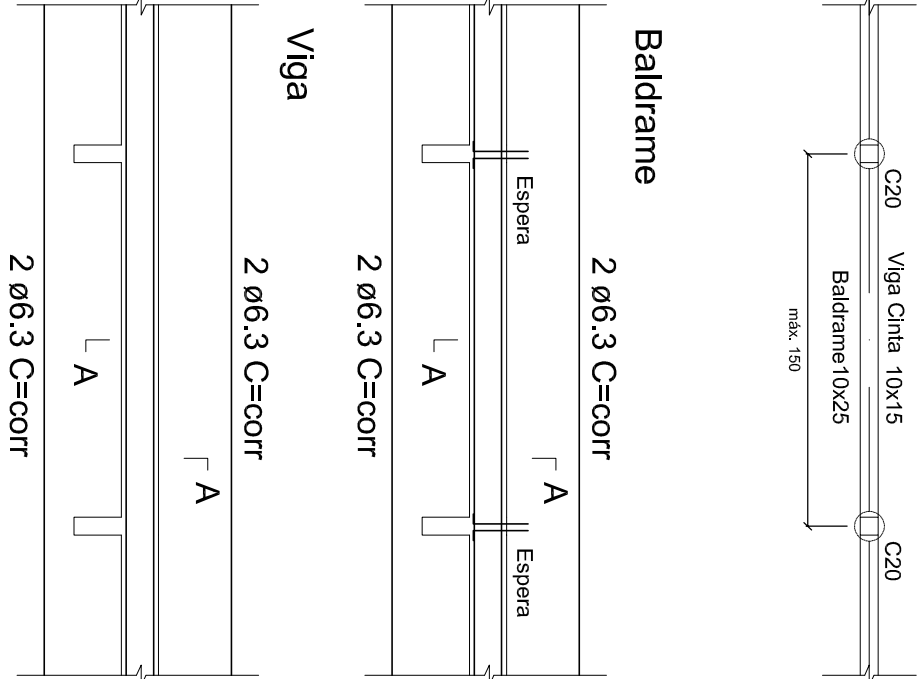

Detalhe genérico da armadura
das estacas

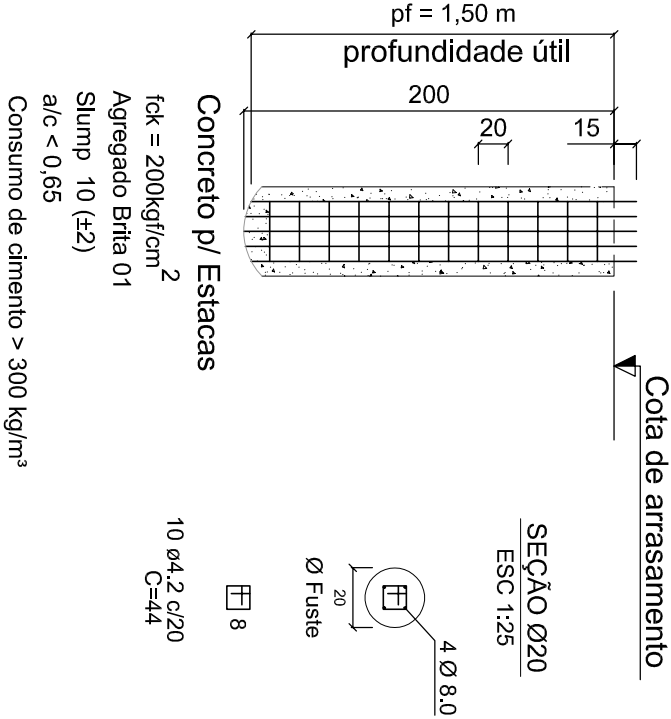

SUPERINTENDÊNCIA DE PROJETOS E INOVAÇÕES

SMPL



TÍTULO	AUTOR DO PROJETO	DESENHO
PAÇO MUNICIPAL	EWERTON FRANCISCO	EFs
RAMPA DE ACESSIBILIDADE	STOCO	FOLHA
ACESSO PRINCIPAL - ESTRUTURAL		
ESCALA	DATA	
INDICADA	AGO/18	

01/01