




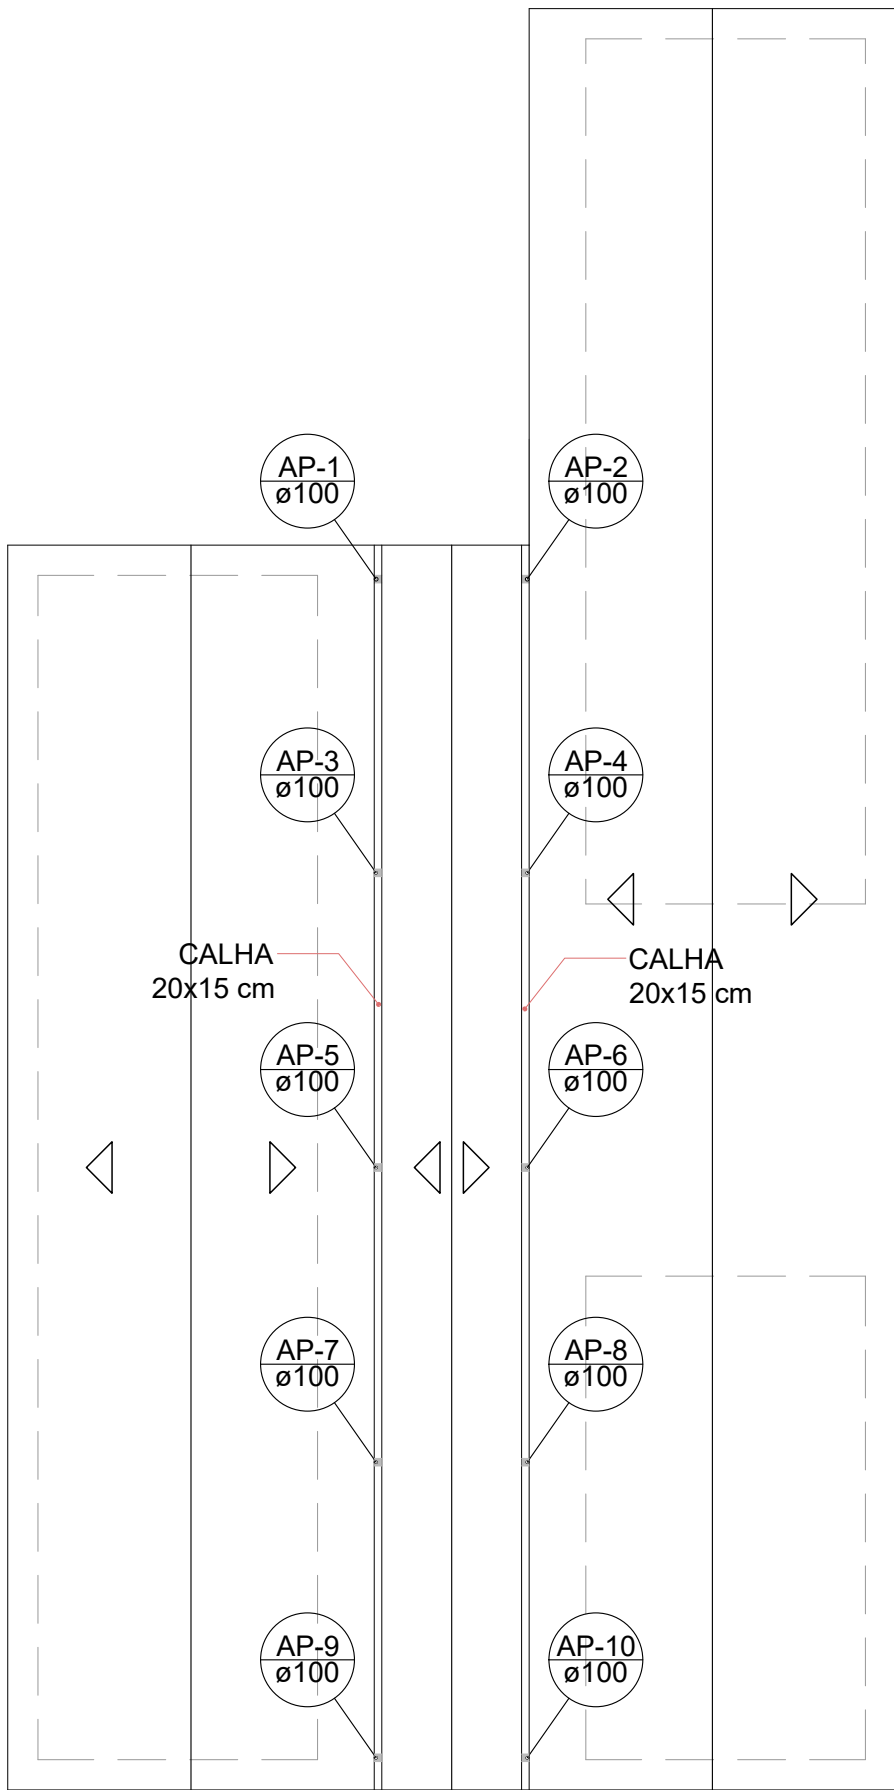

PLANTA COBERTURA - CAPTAÇÃO / DRENAGEM
ESCALA: 1/200

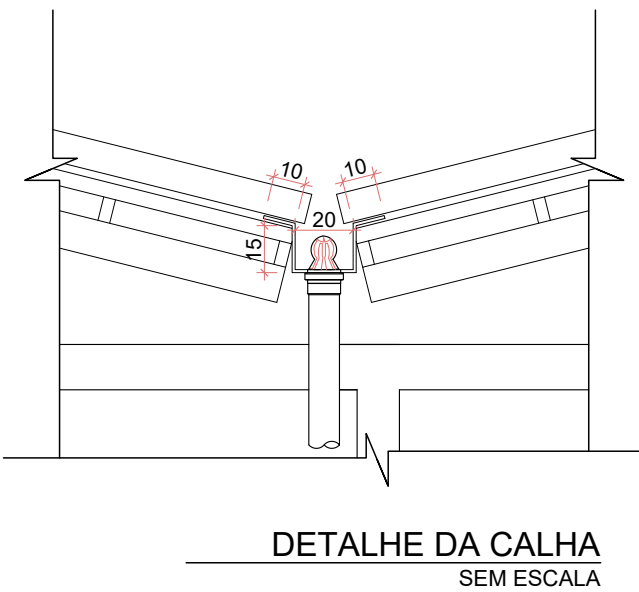

PLANTA TÉRREO - CAPTAÇÃO / DRENAGEM
ESCALA: 1/100

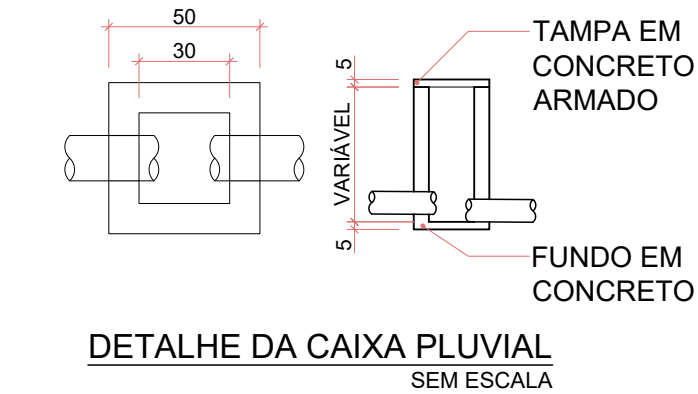

QUADRO DE REVISÕES

REV	DATA	DESCRIÇÃO	NOME
00	17.09.18	EMIÇÃO INICIAL	LETÍCIA

PREFEITURA DO MUNICÍPIO DE ARAUCÁRIA
SECRETARIA MUNICIPAL DE PLANEJAMENTO

TÍTULO
ESCOLA MUNICIPAL RURAL EDVINO NOWAK
REPAROS EMERGENCIAIS - SMED

REFERÊNCIA
CAPTAÇÃO E DRENAGEM
PLANTA COBERTURA
PLANTA TÉRREO E DETALHES

PROPRIETÁRIO
MUNICÍPIO DE ARAUCÁRIA
RESP. TÉCNICO PELO PROJETO

BAIRRO
RIO VERDE ACIMA

REPRESENTANTE LEGAL
A SER DEFINIDO EM LICITAÇÃO
RESP. TÉCNICO EXECUÇÃO

ESCALA
INDICADA
DESENHO
LETÍCIA
FOLHA

ARQUIVO DIGITAL
EDVINO NOWAK - DRE - REV00

DATA
SET/18

SMPL

ARAUCÁRIA
Prefeitura do Município

01/01