
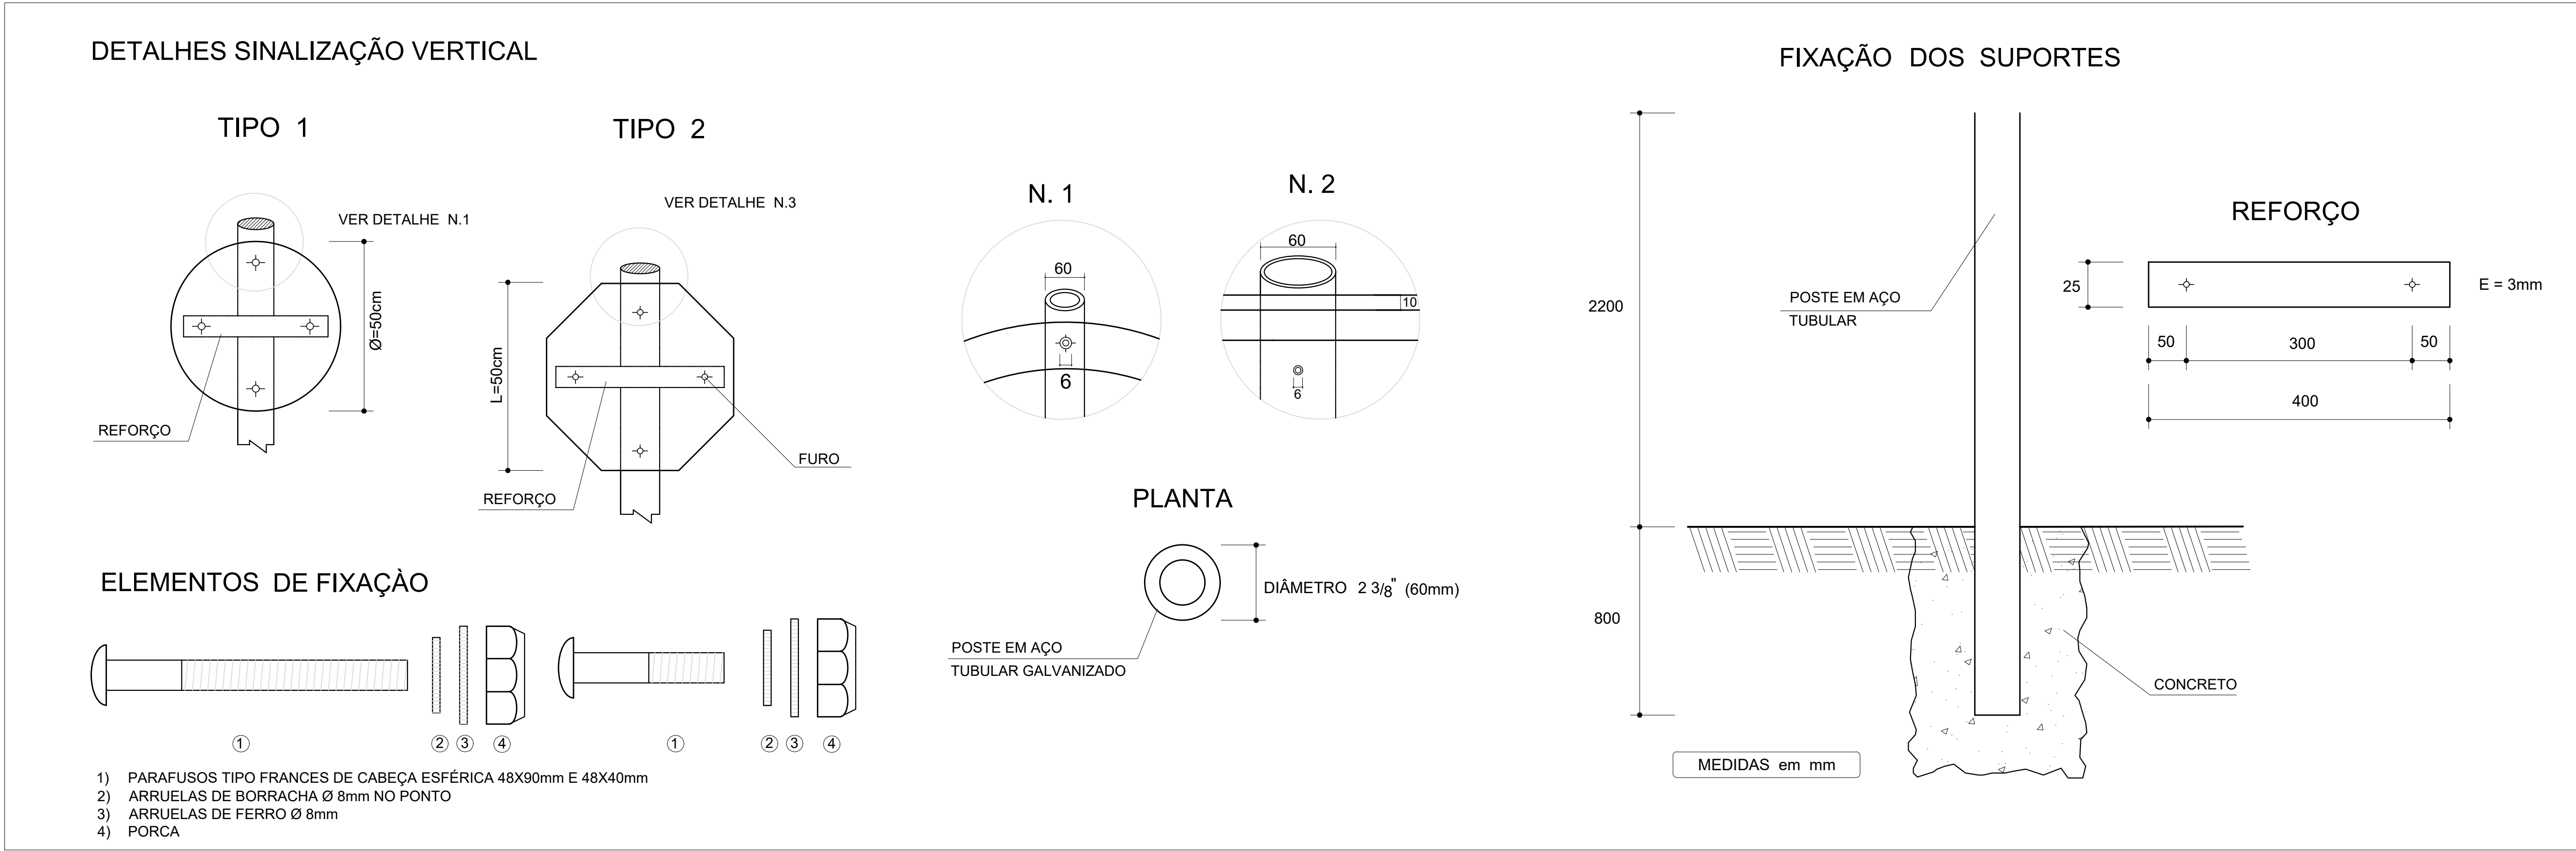
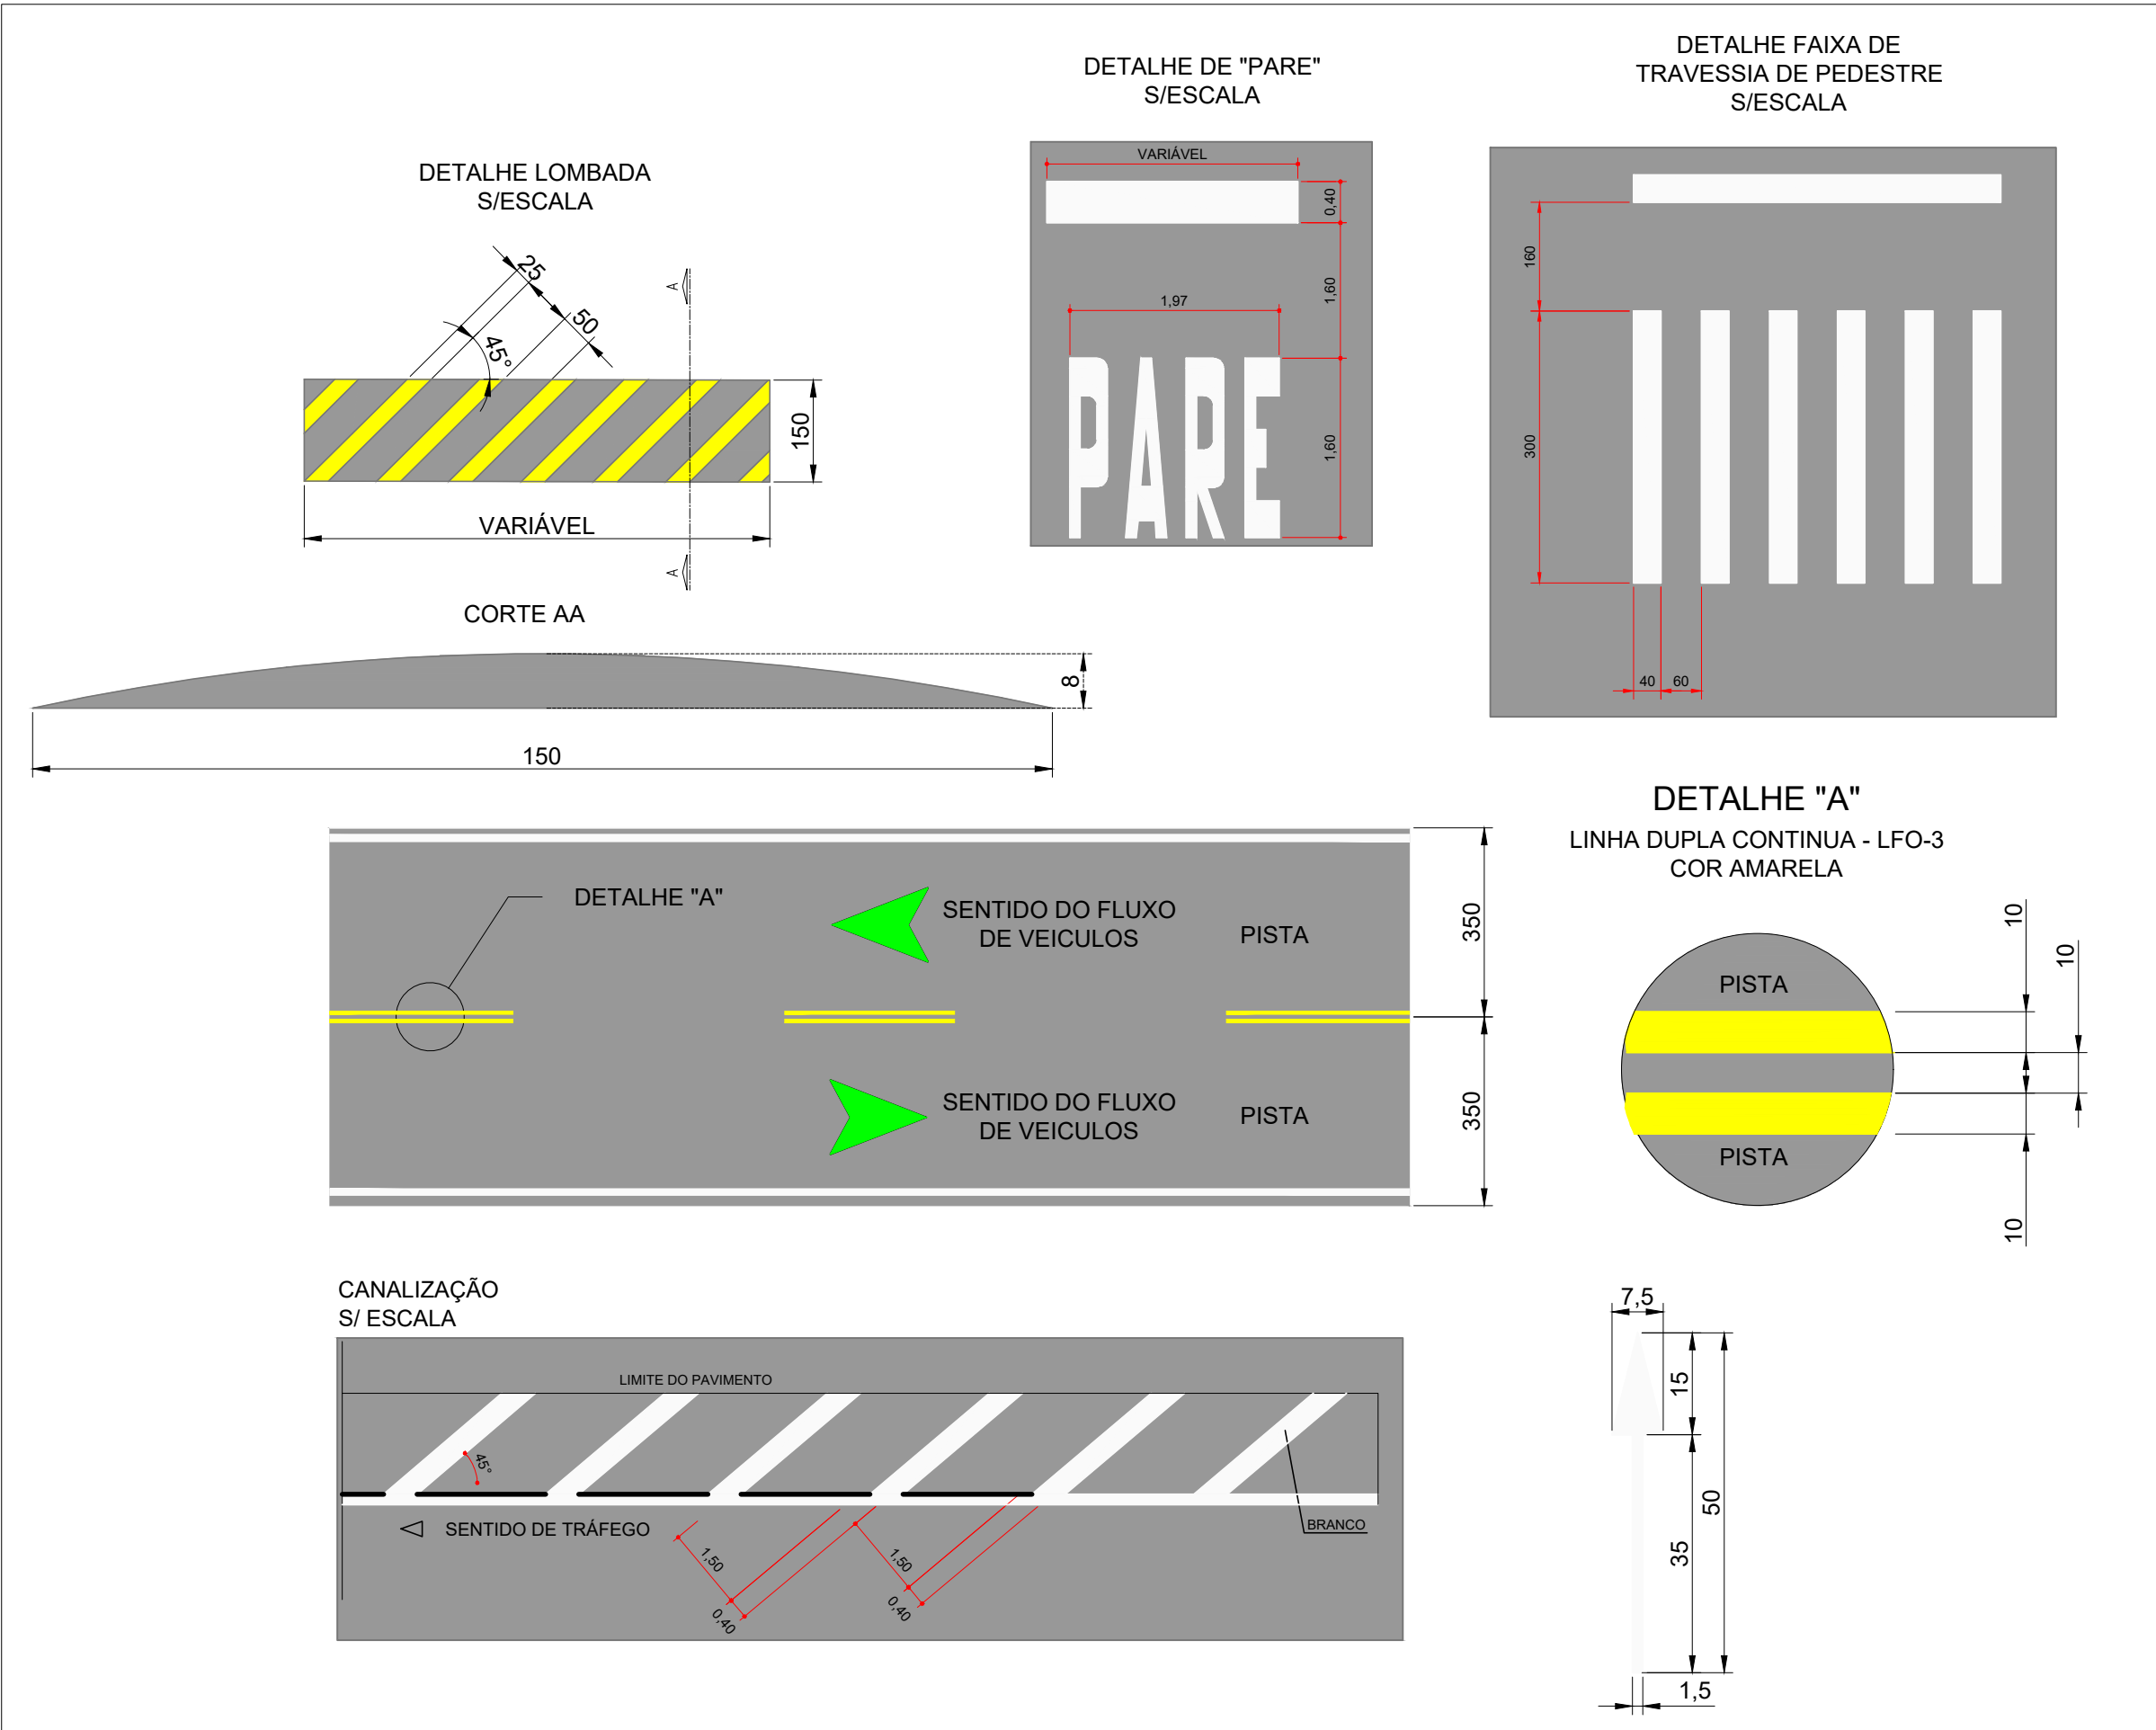
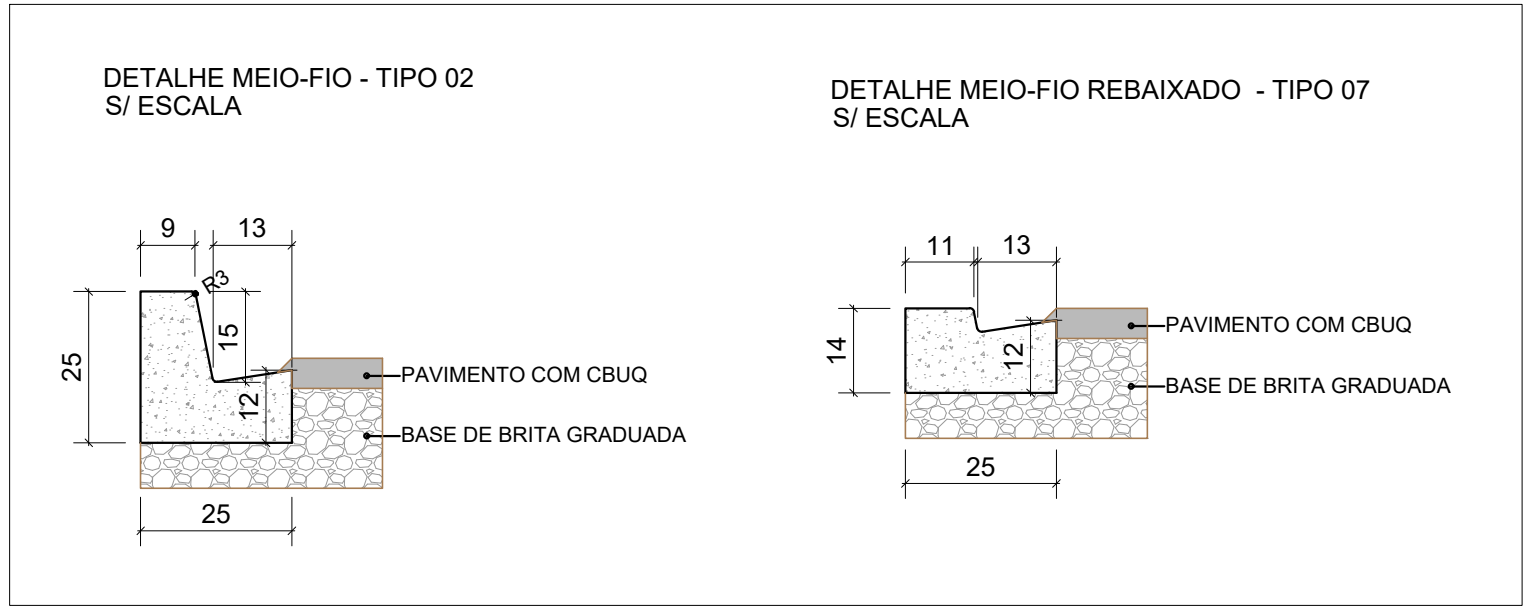


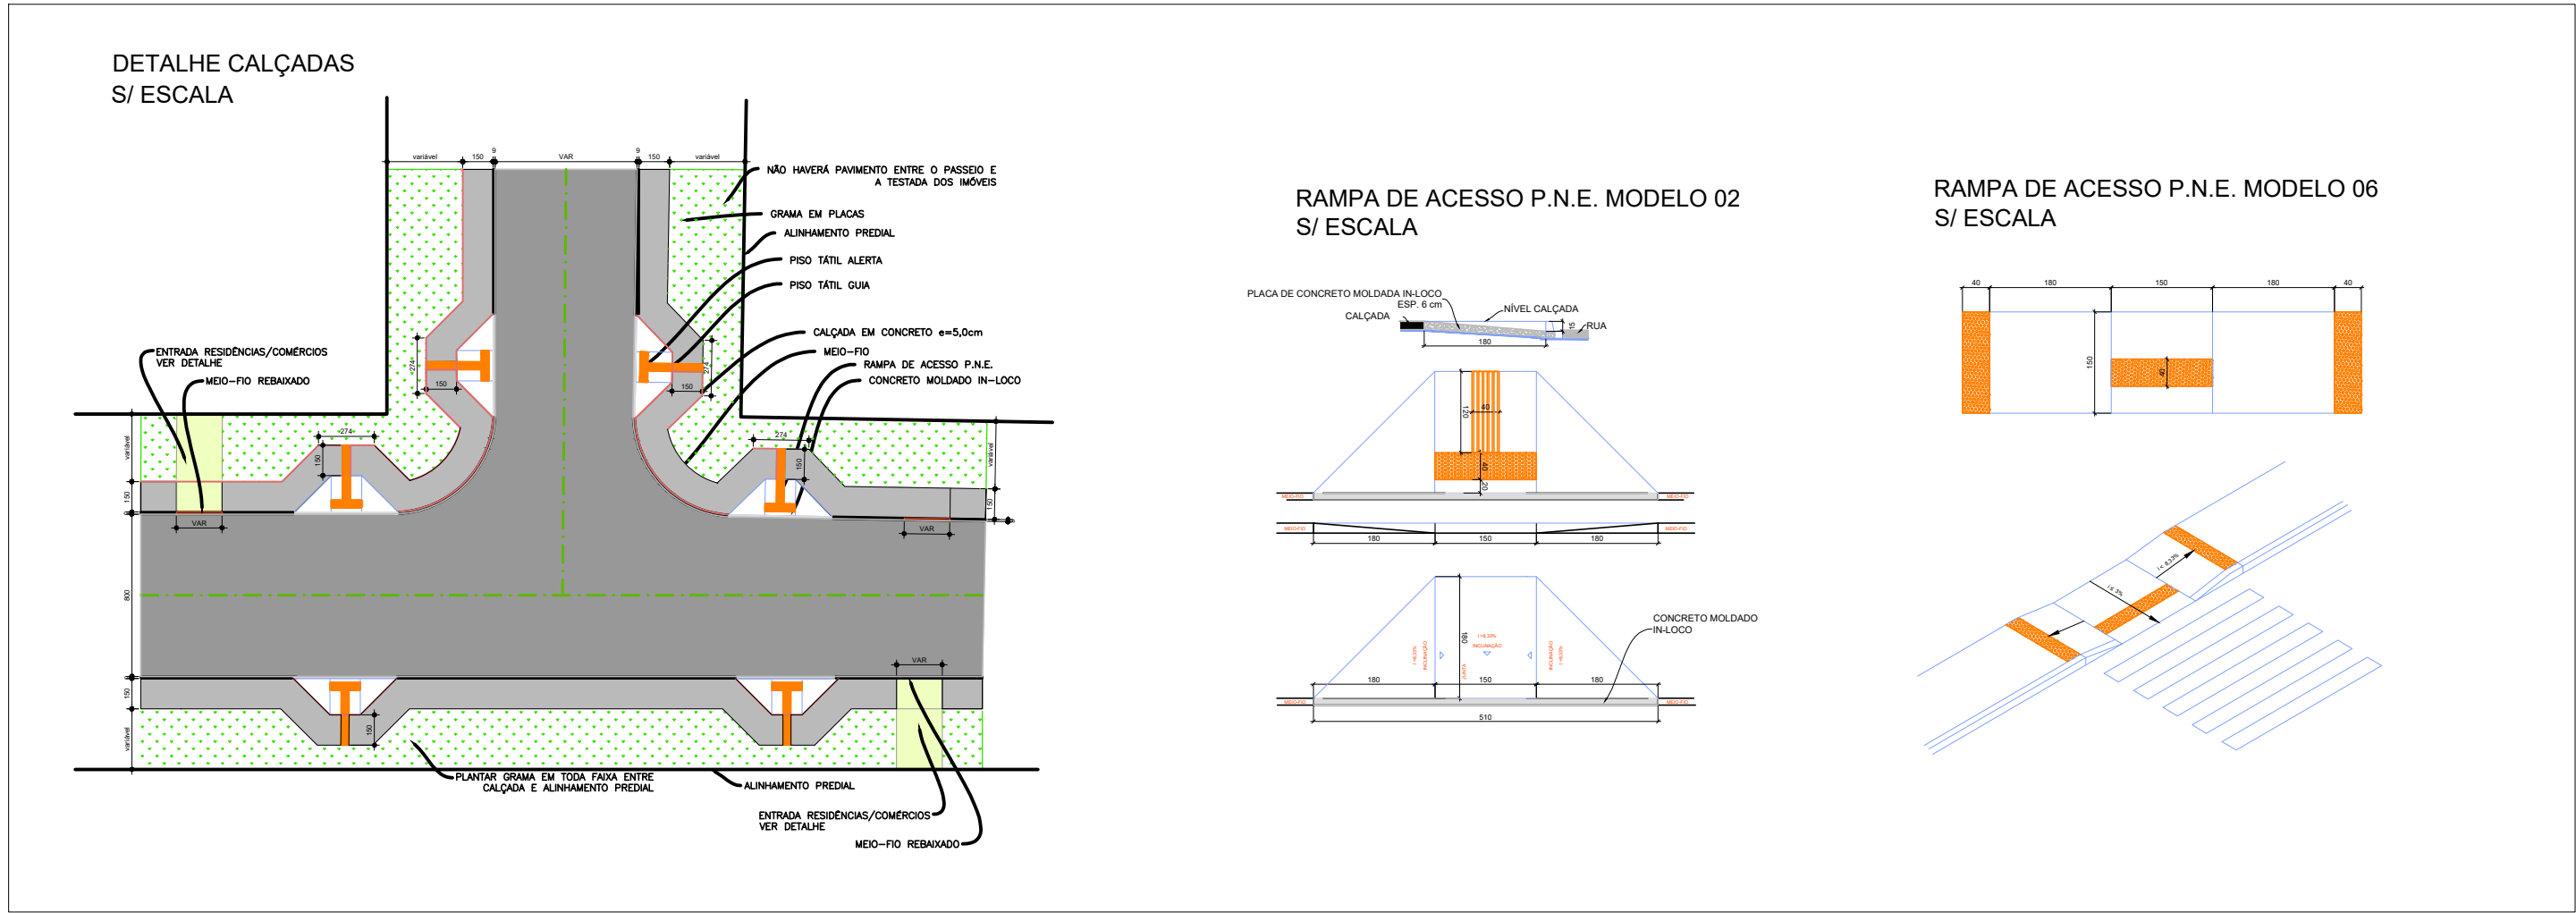

NOTAS		APROVAÇÃO ORGÃO RESPONSÁVEL				 PREFEITURA MUNICIPAL DE ARAUCÁRIA ADMINISTRAÇÃO 2017 - 2020			
						OBRA: PAVIMENTAÇÃO URBANA CAMPINA DA BARRA			
						PRANCHA: PROJETOS TIPO DE SINALIZAÇÃO		ARQUIVO: Projeto_Tipo_Campina_da_Barra_00.dwg	
								DATA: Junho 2018	REVISÃO: 01
						PROPRIETÁRIO: PREFEITURA MUNICIPAL DE ARAUCÁRIA CNPJ: 76.105.535/0001-99			
						ASSINATURA:			
1	INSERIDO DETALHES LOMBADA	SET/18	Gustavo	Graciê		AUTOR DO PROJETO: CASSIO DE FREITAS ENGENHEIRO CIVIL - CREA PR 89.765/D			
0	EMIÇÃO DO PROJETO	JUN/18	Cassio	Graciê		ASSINATURA:			
REV.	MODIFICAÇÃO	DATA	VERIF.	APROV.					
						ESCALA: indicada			
						DESENHO: PATRICIA			
						SEQUÊNCIA: 01/04			