




Projeto Sinalização e
Obras Complementares
Escala 1:500

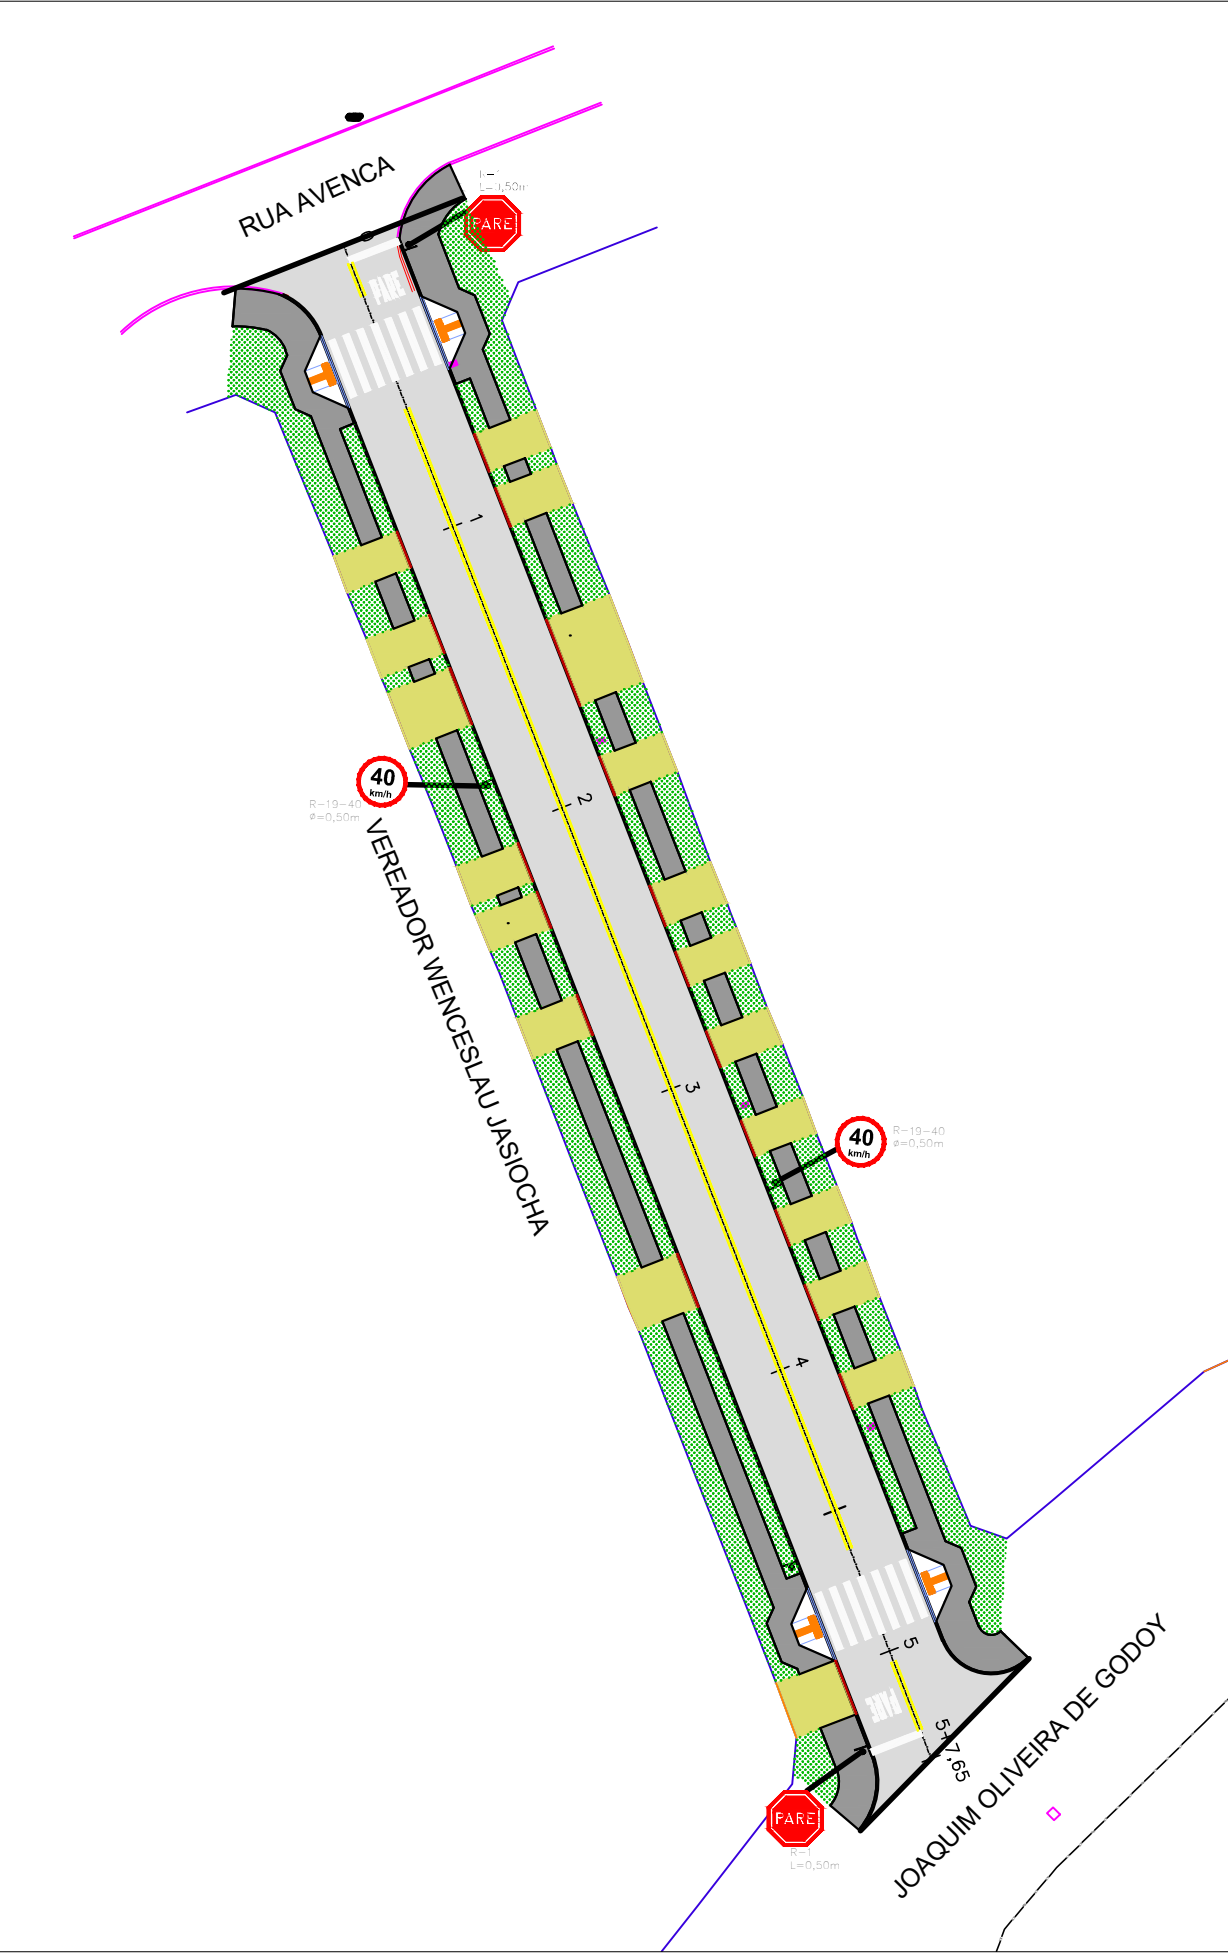


Seção do Pavimento
Sem escala

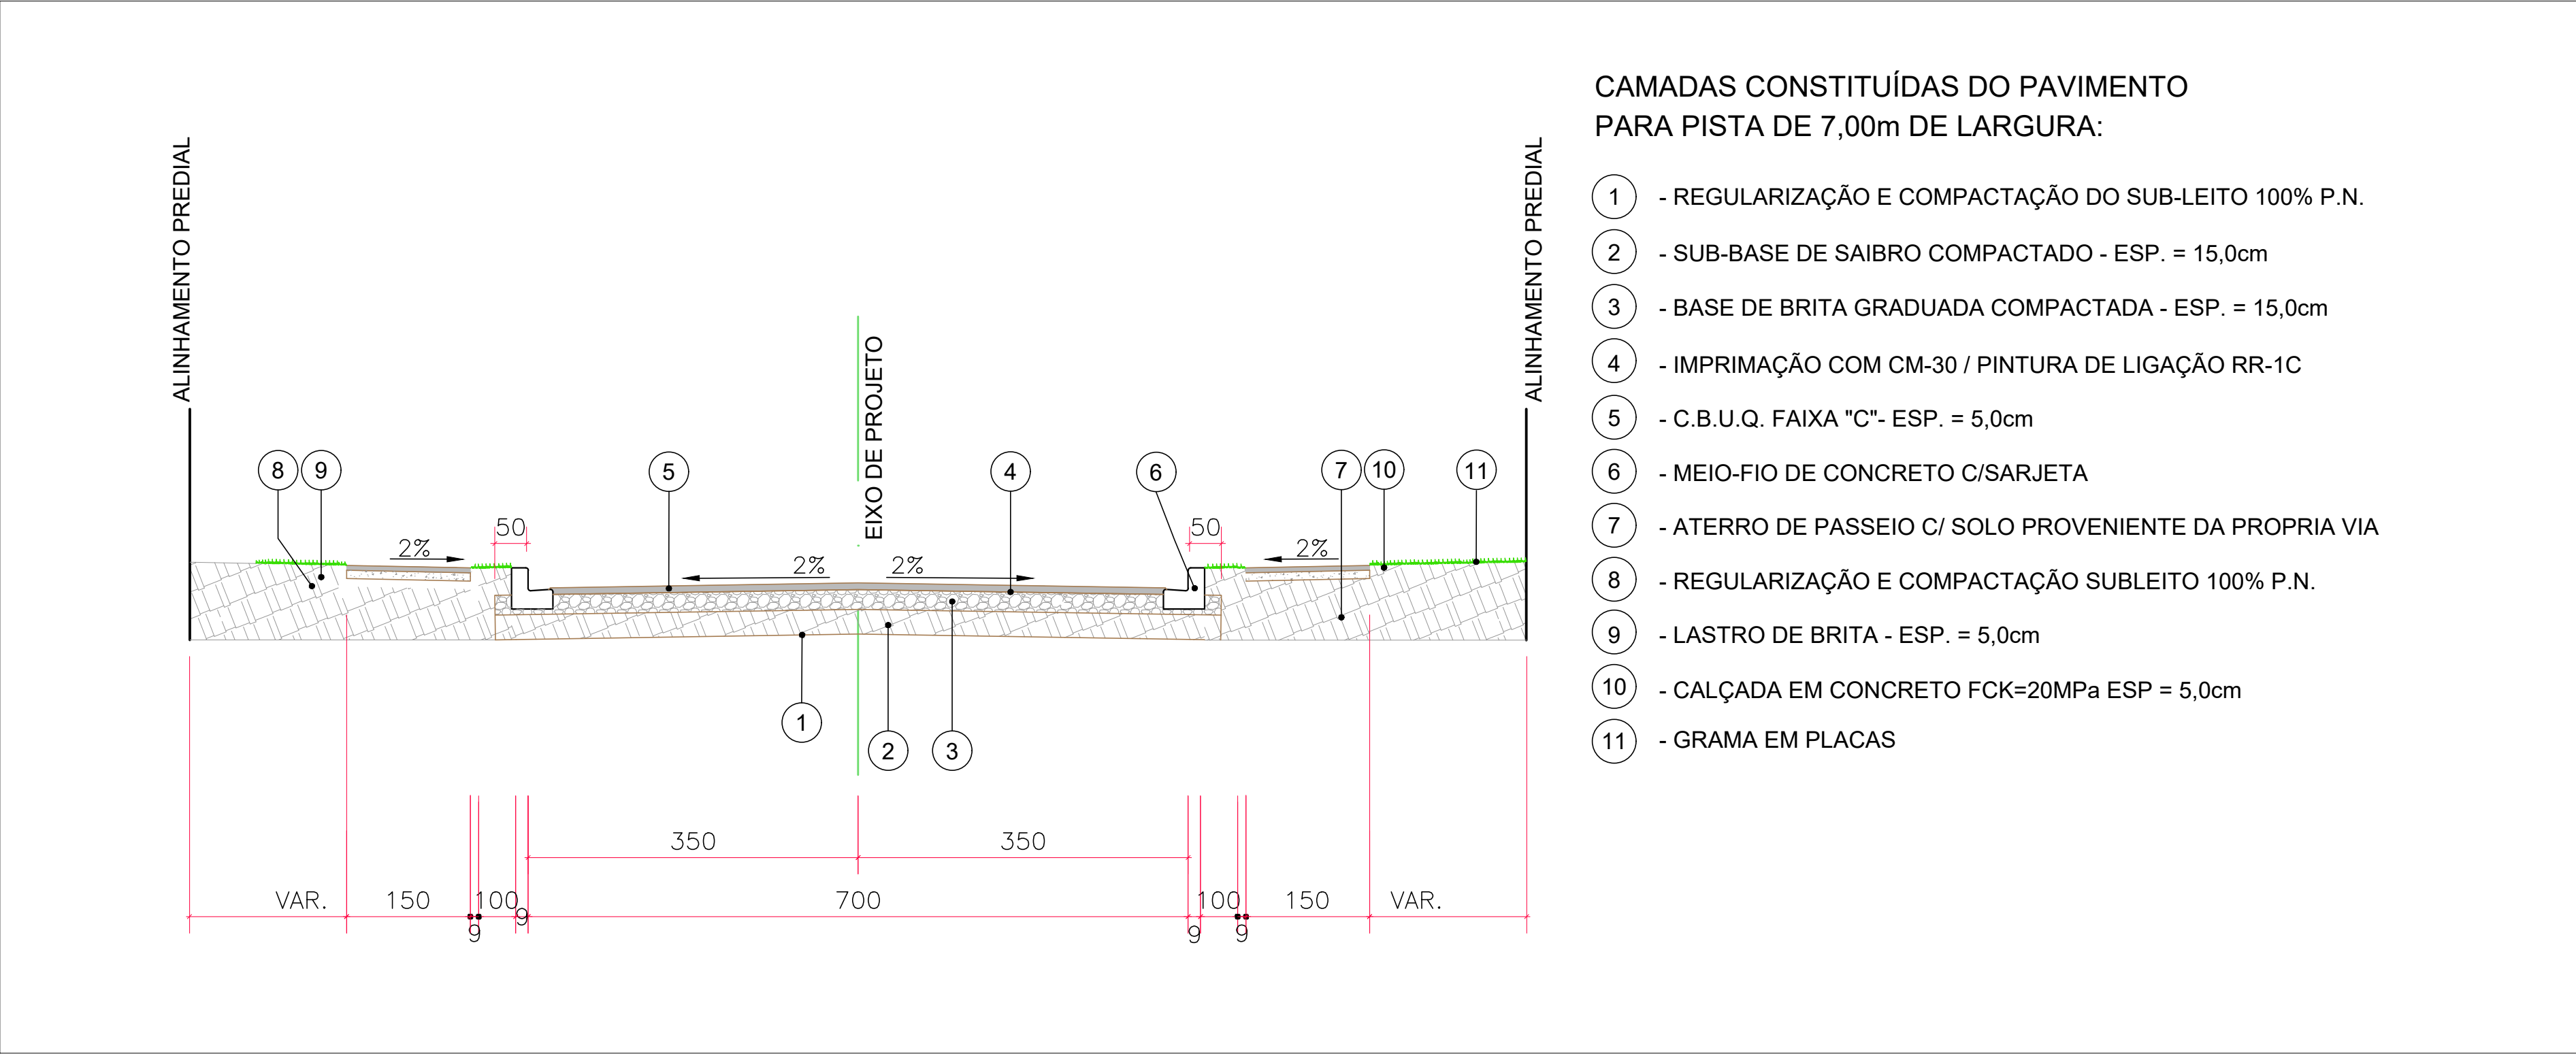


Detalhe Acesso de Veículos
Sem escala

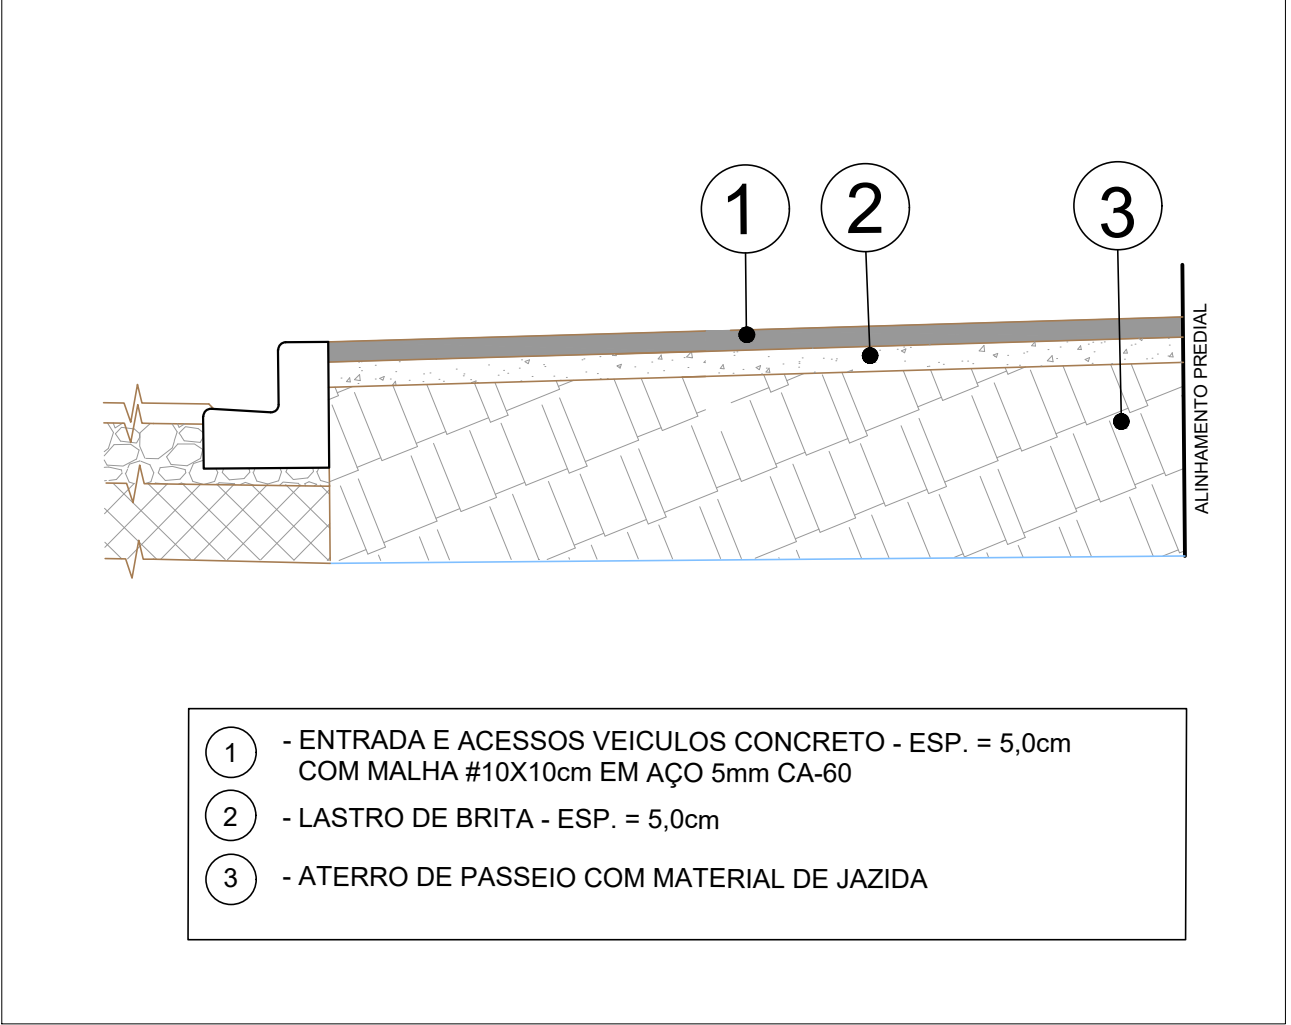

Detalhe Calçada
Sem escala

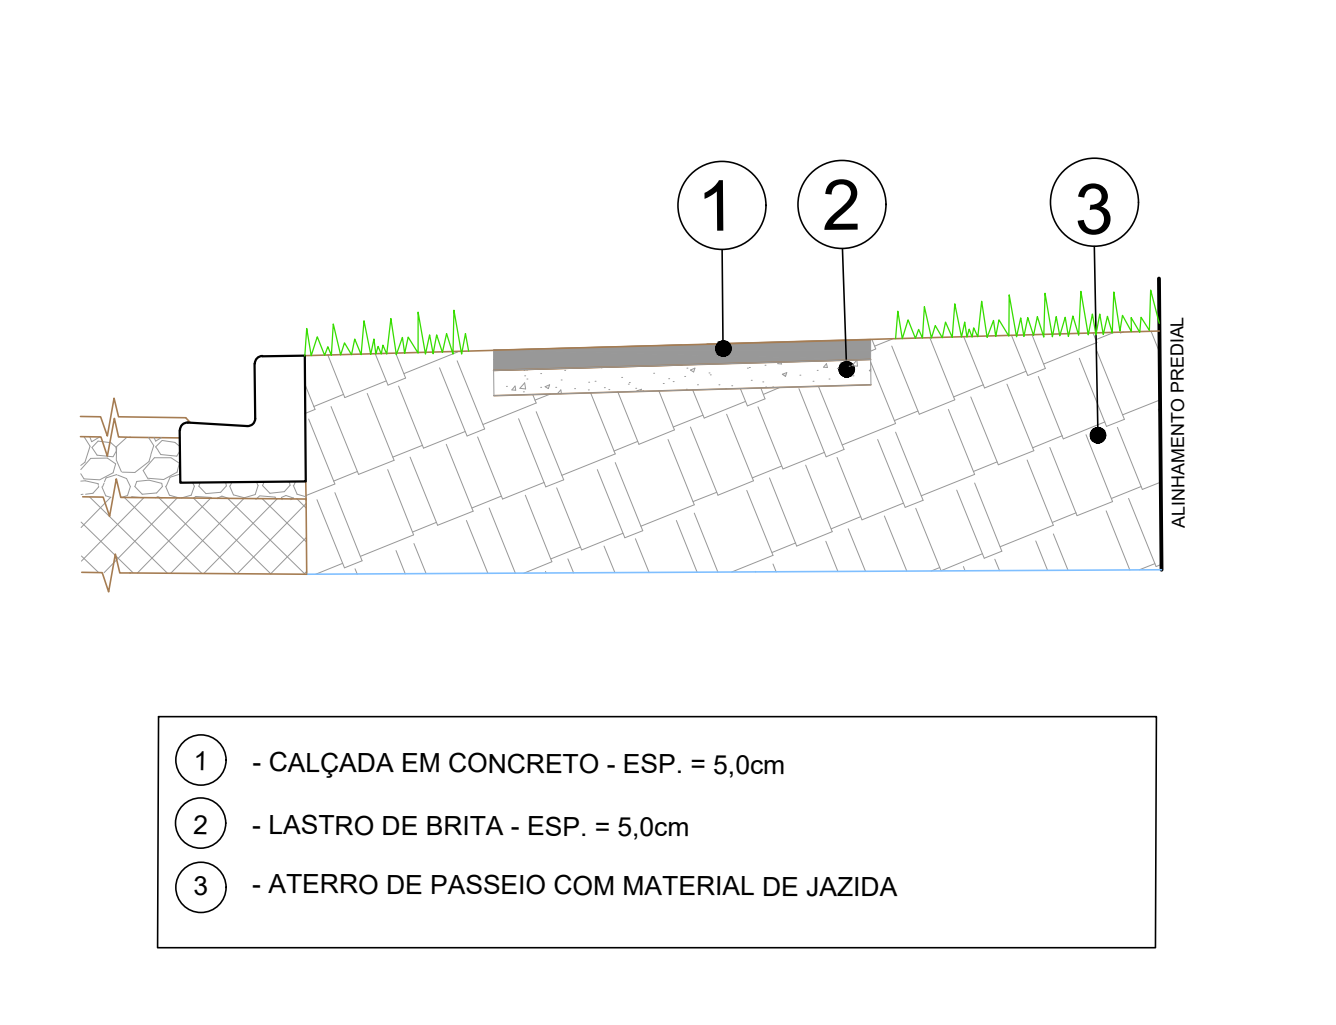

Seções Transversais
Escala 1:250

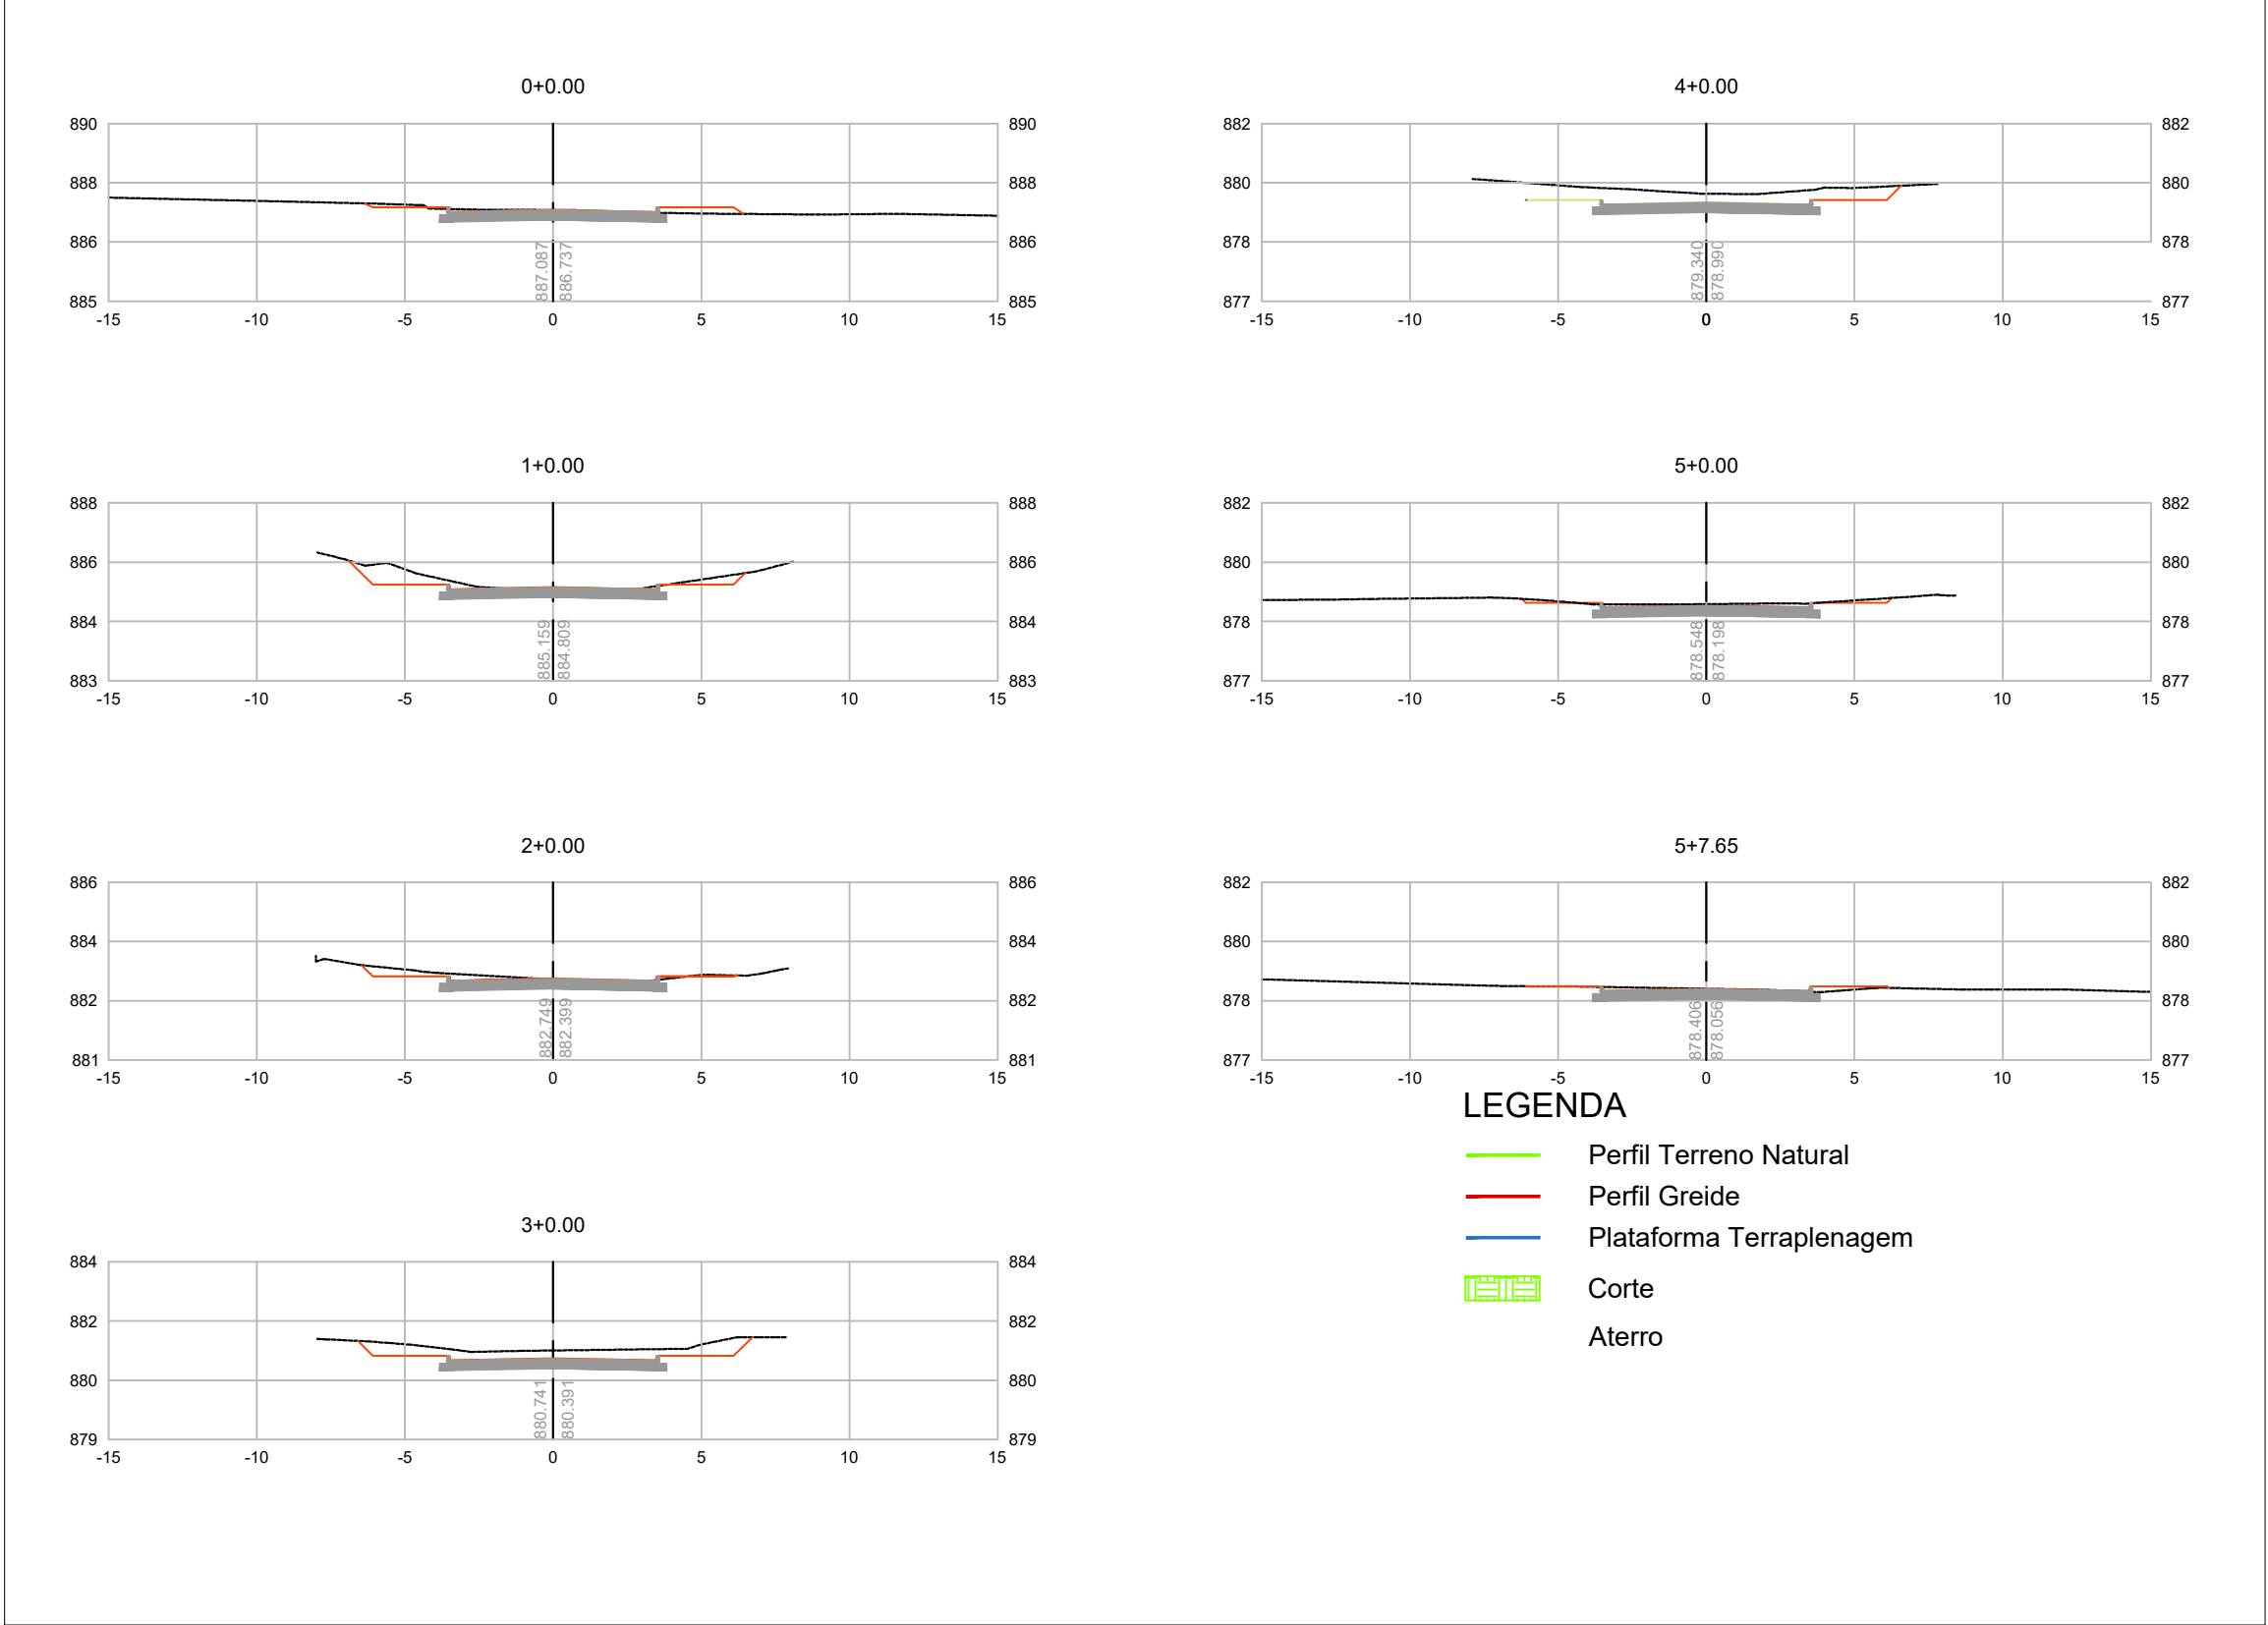

NOTAS				APROVAÇÃO ÓRGÃO RESPONSÁVEL			
1. COTAS PREVALECEM SOBRE A ESCALA DO DESENHO; 2. CONFERIR TODAS AS MEDIDAS E NÍVEIS NA OBRA; 3. CONFERIR "IN LOCO" INTERFERÊNCIAS EXISTENTES PARA EXECUÇÃO DO PROJETO; 4. EM CASO DE ALTERAÇÕES, DÚVIDAS, OU REPETIÇÃO DO PROJETO CONSULTAR O AUTOR E SUA ANUÊNCIA; 5. NA AUSÊNCIA DE INFORMAÇÕES, RESPEITAR-SE AS ESPECIFICAÇÕES DAS NORMAS TÉCNICAS E LEGISLAÇÃO; 6. O RESPONSÁVEL TÉCNICO PELA OBRA É RESPONSÁVEL CIVIL E PENALMENTE POR ALTERAÇÕES DO PROJETO SEM COMUNICAÇÃO FORMAL AO AUTOR DO PROJETO.							
1	REVISÃO DOS TIPOS DAS BOCAS-DE-LOBO E PAVIMENTO	JUL/18	Patricia	Graciela			
0	EMIÇÃO DO PROJETO	JUN/18	Patricia	Graciela			
REV.	MODIFICAÇÃO	DATA	VERIF.	APROV.			

PREFEITURA MUNICIPAL DE ARAUCÁRIA ADMINISTRAÇÃO 2017 - 2020			
PAVIMENTAÇÃO URBANA RUA WENCESLAU JASIOCHA			
PRANCHA: PROJETOS SINALIZAÇÃO E OBRAS COMPLEMENTARES; SEÇÕES; DETALHES		ARQUIVO: Projeto_Rua_Wenceslau_Jasiocha_01.dwg	
AUTOR DO PROJETO: CASSIO DE FREITAS ENGENHEIRO CIVIL - CREA PR 89.765/D		ASSINATURA: ASSINATURA:	
DATA: Julho 2018		REVISÃO: 01	
ESCALA: indicada		DESENHO: GUSTAVO	
SEQUÊNCIA:		0202	