
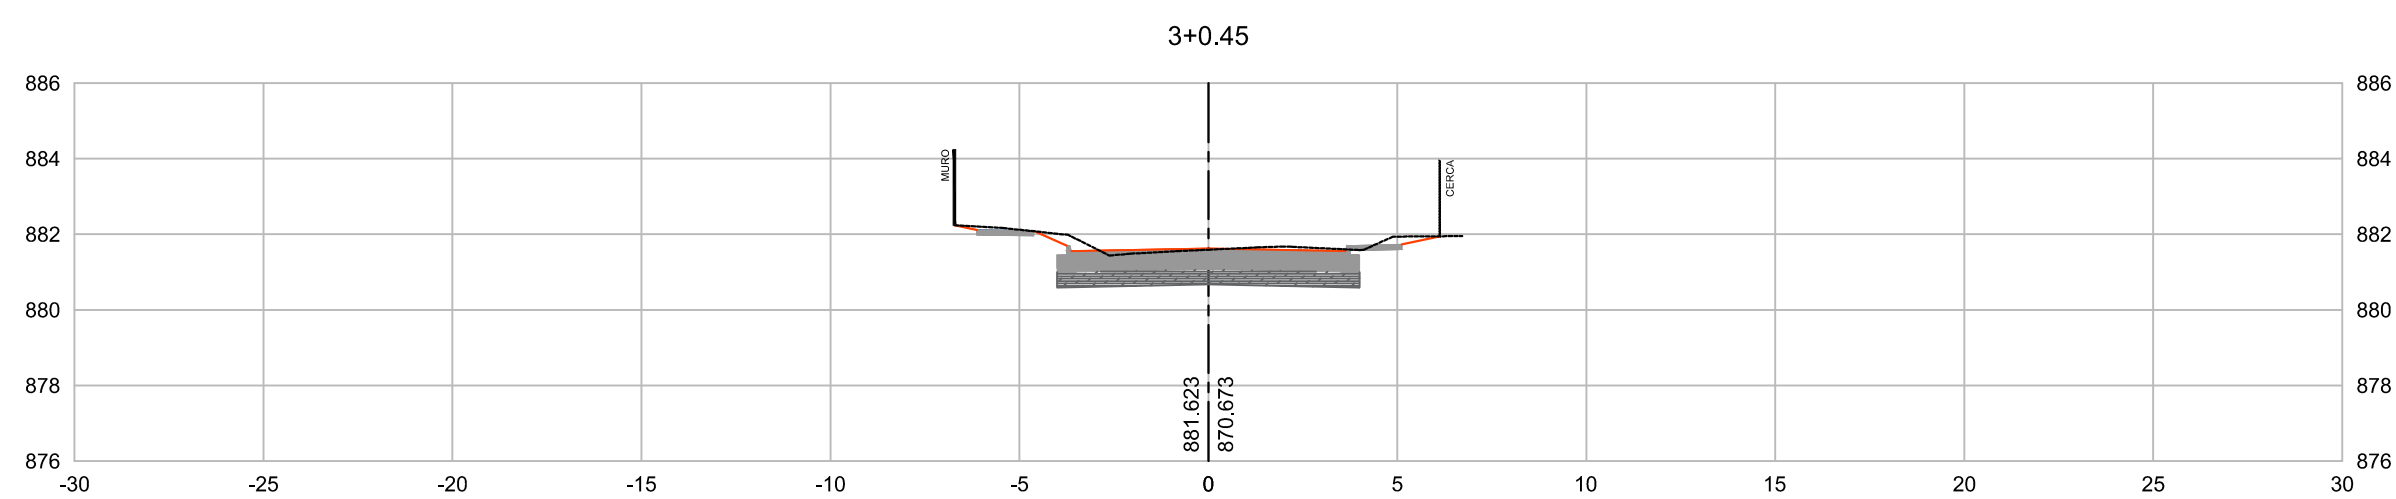
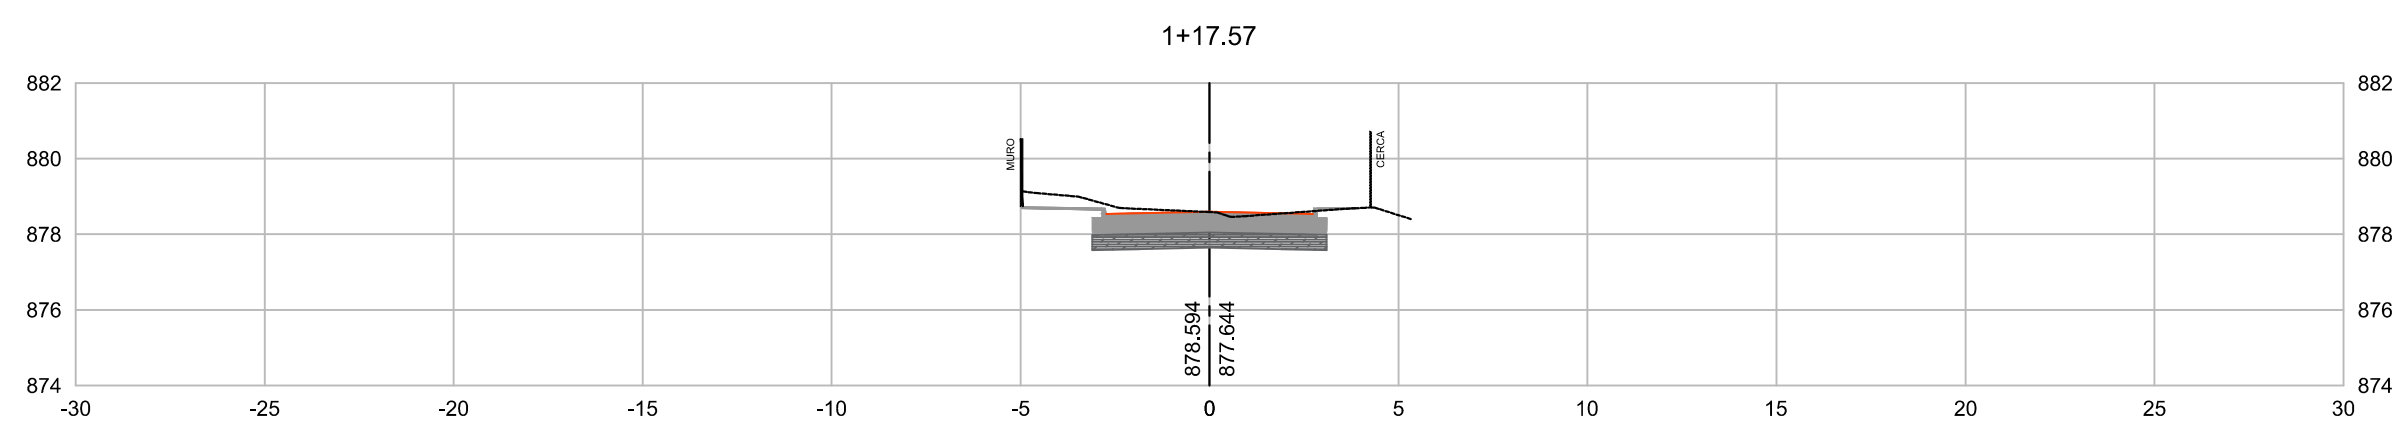
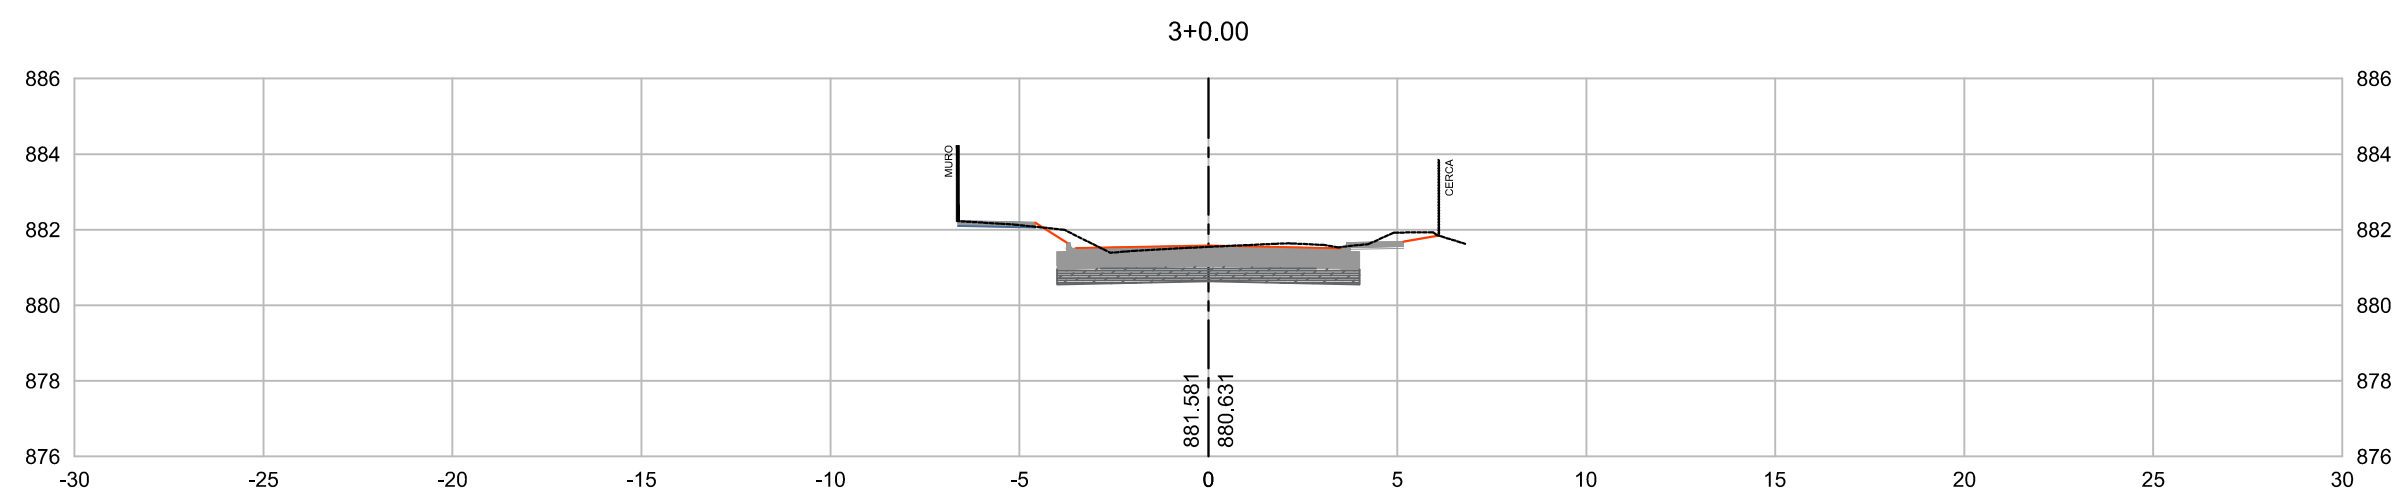
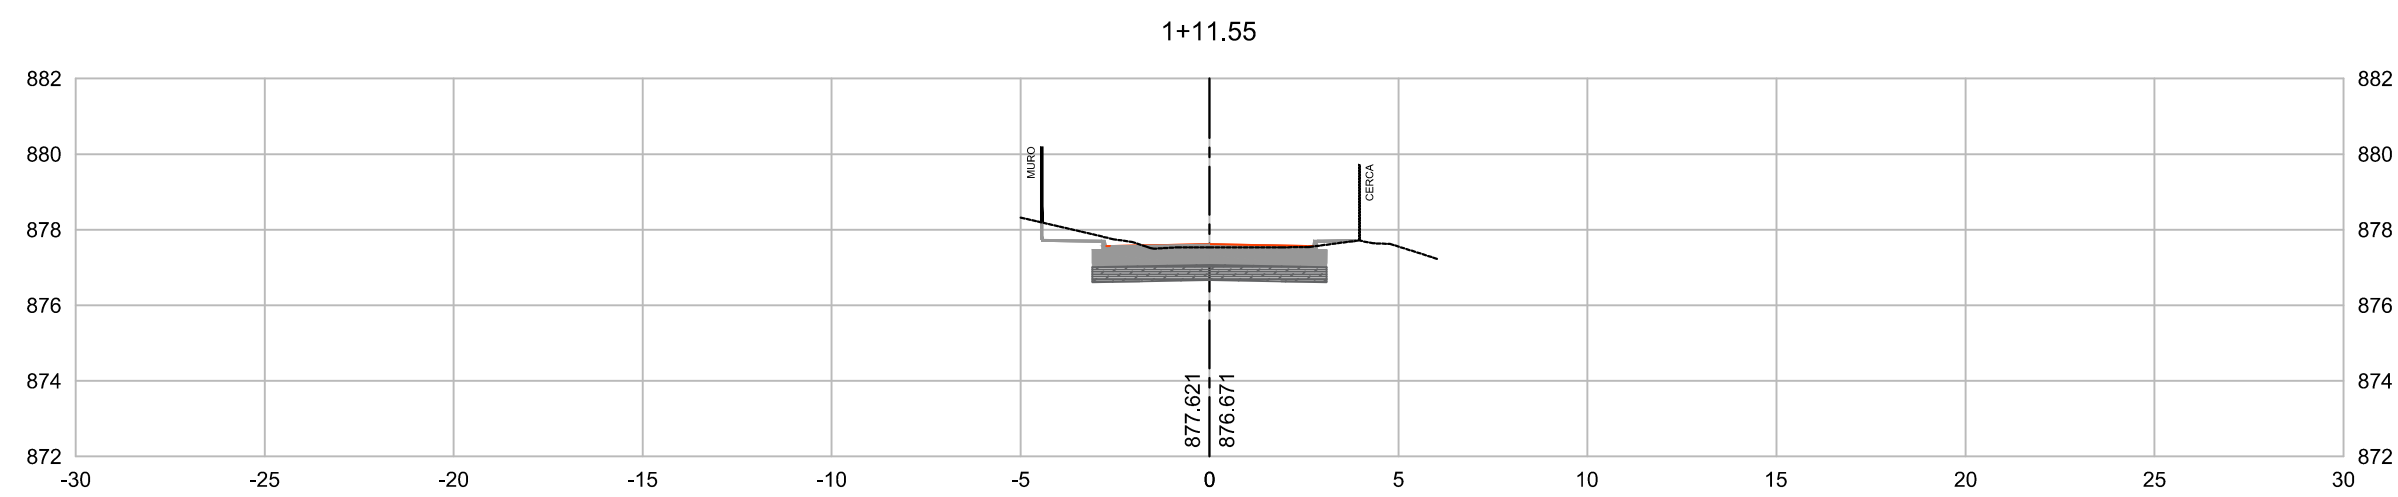
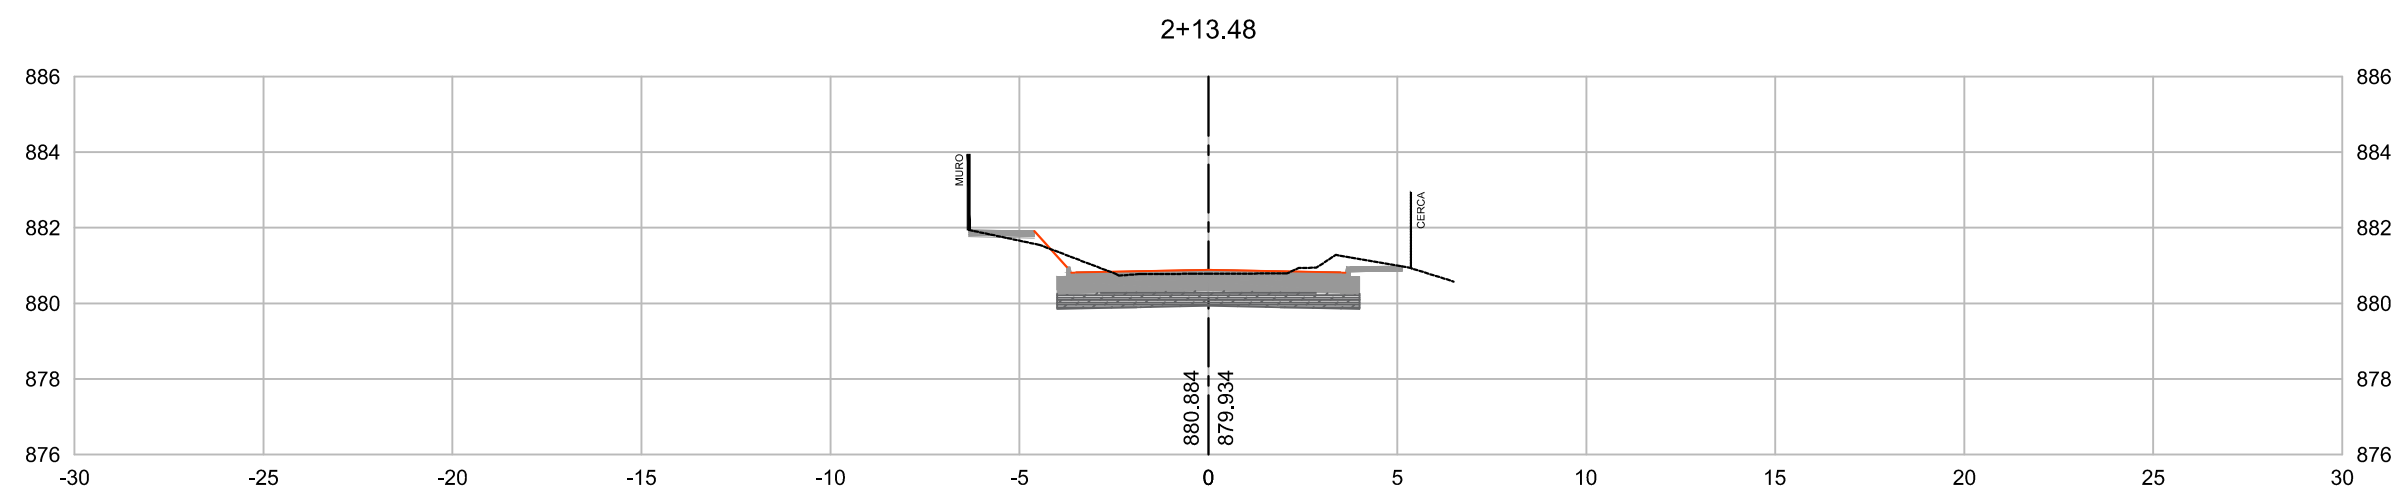
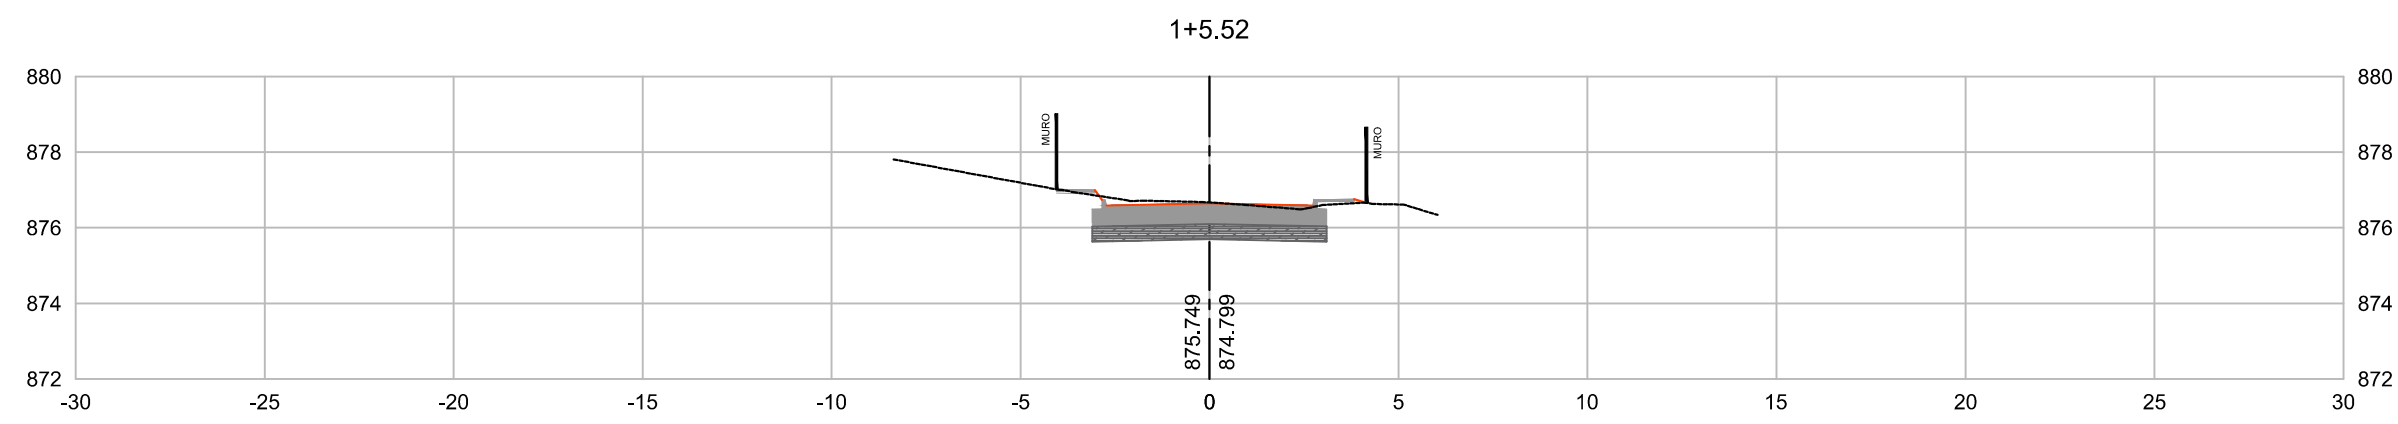
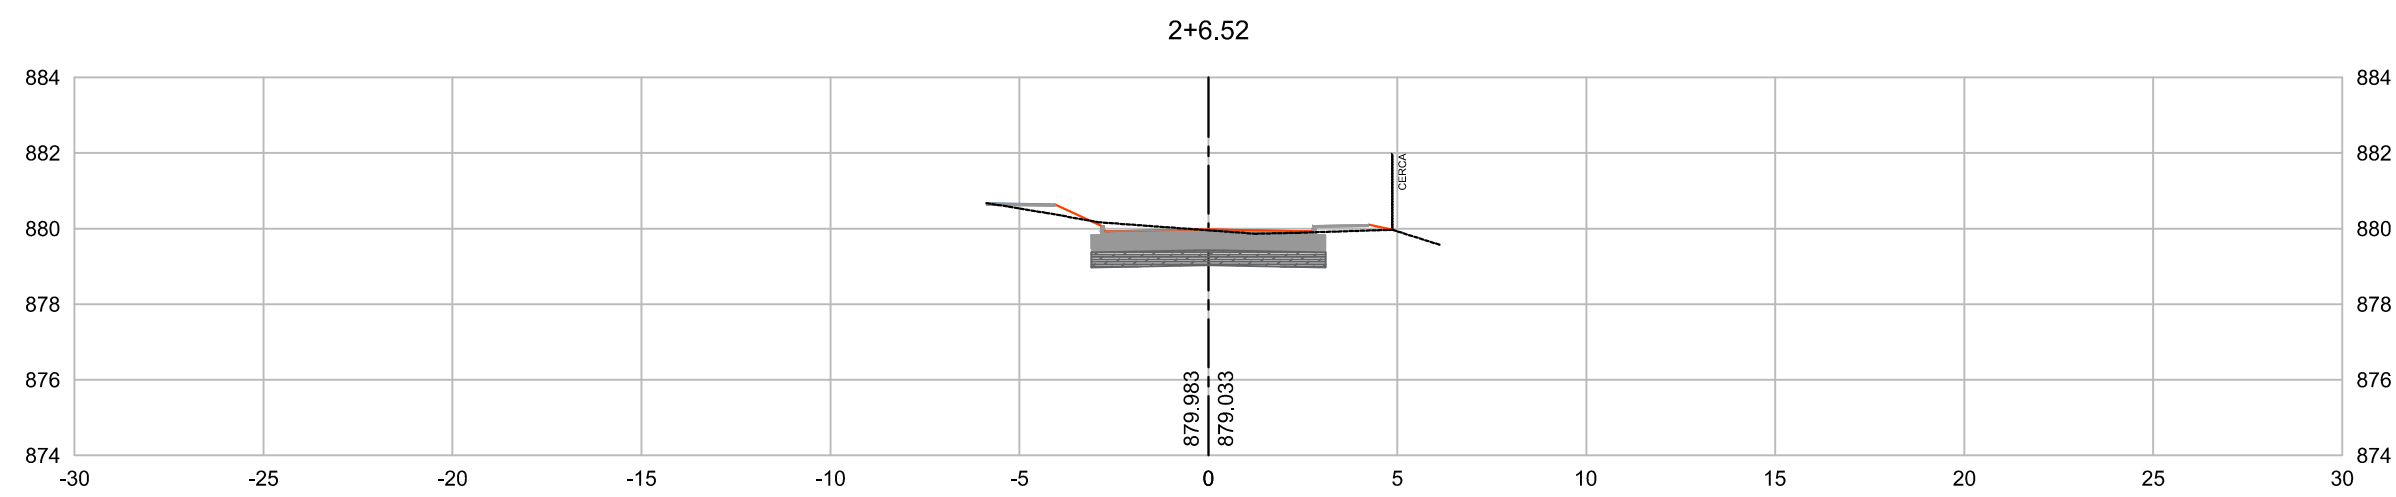
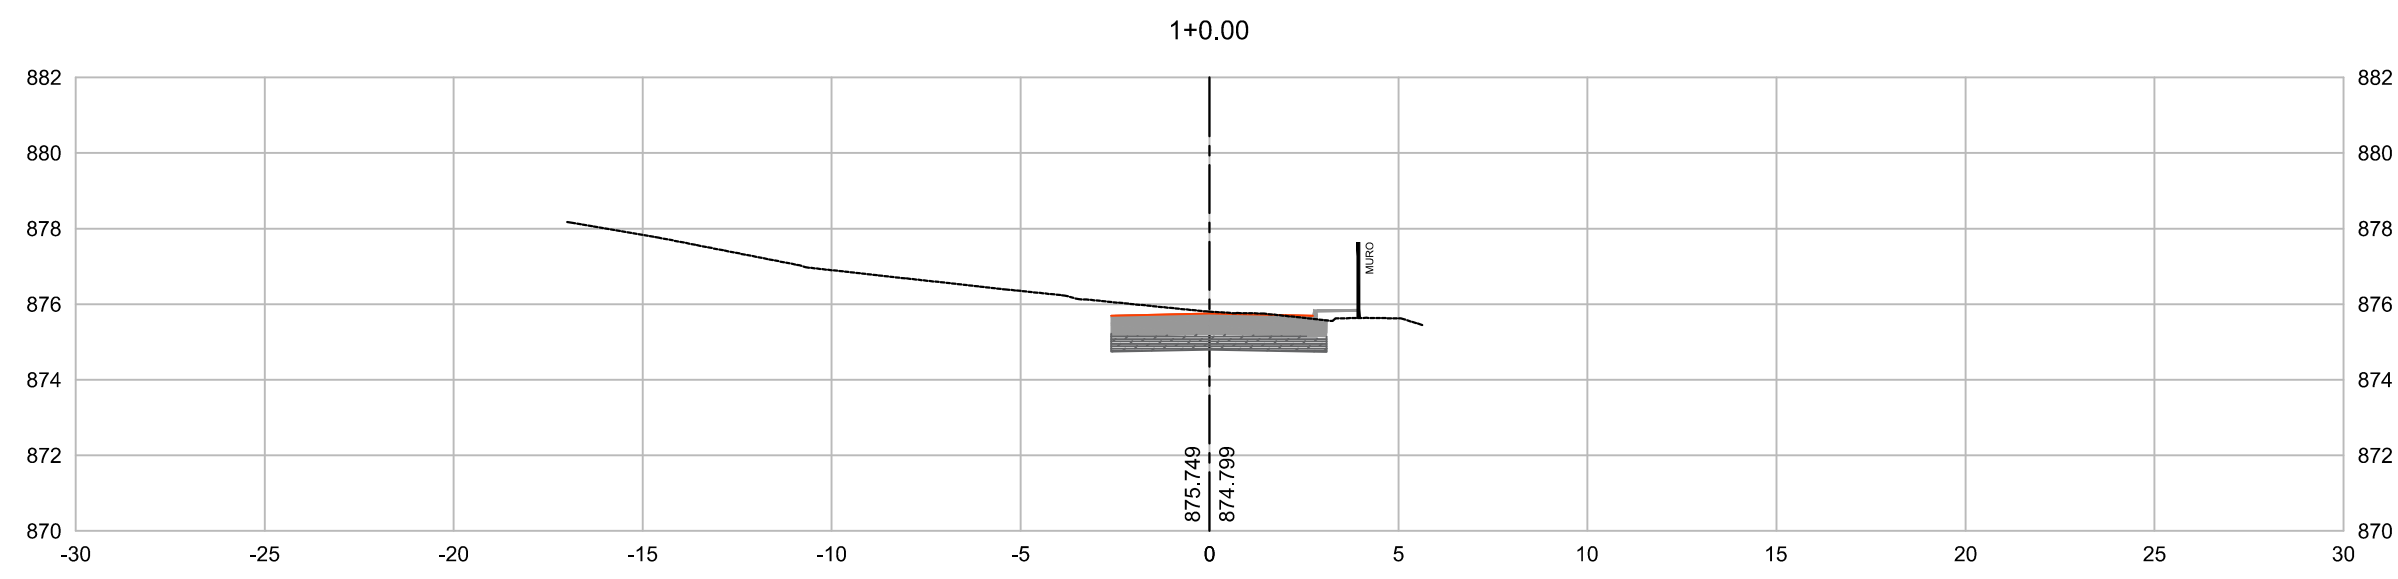
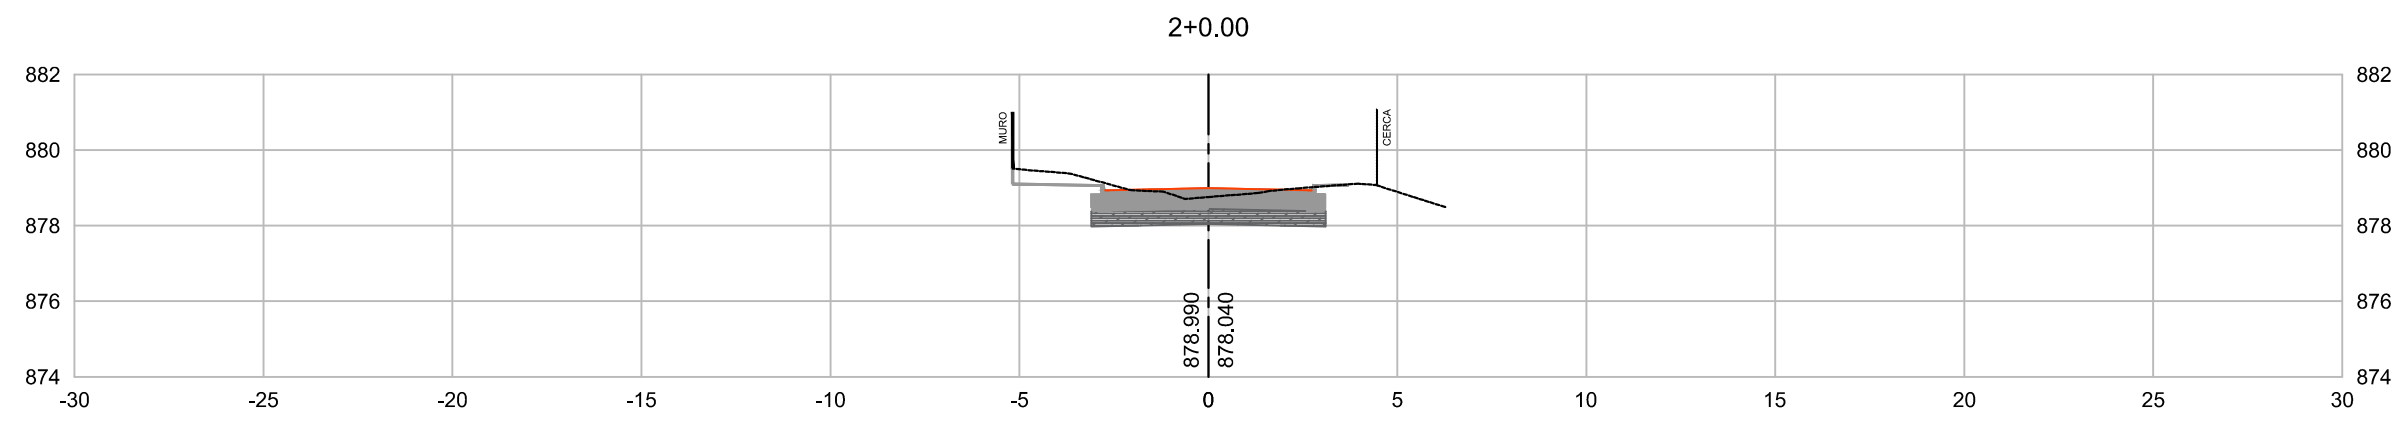


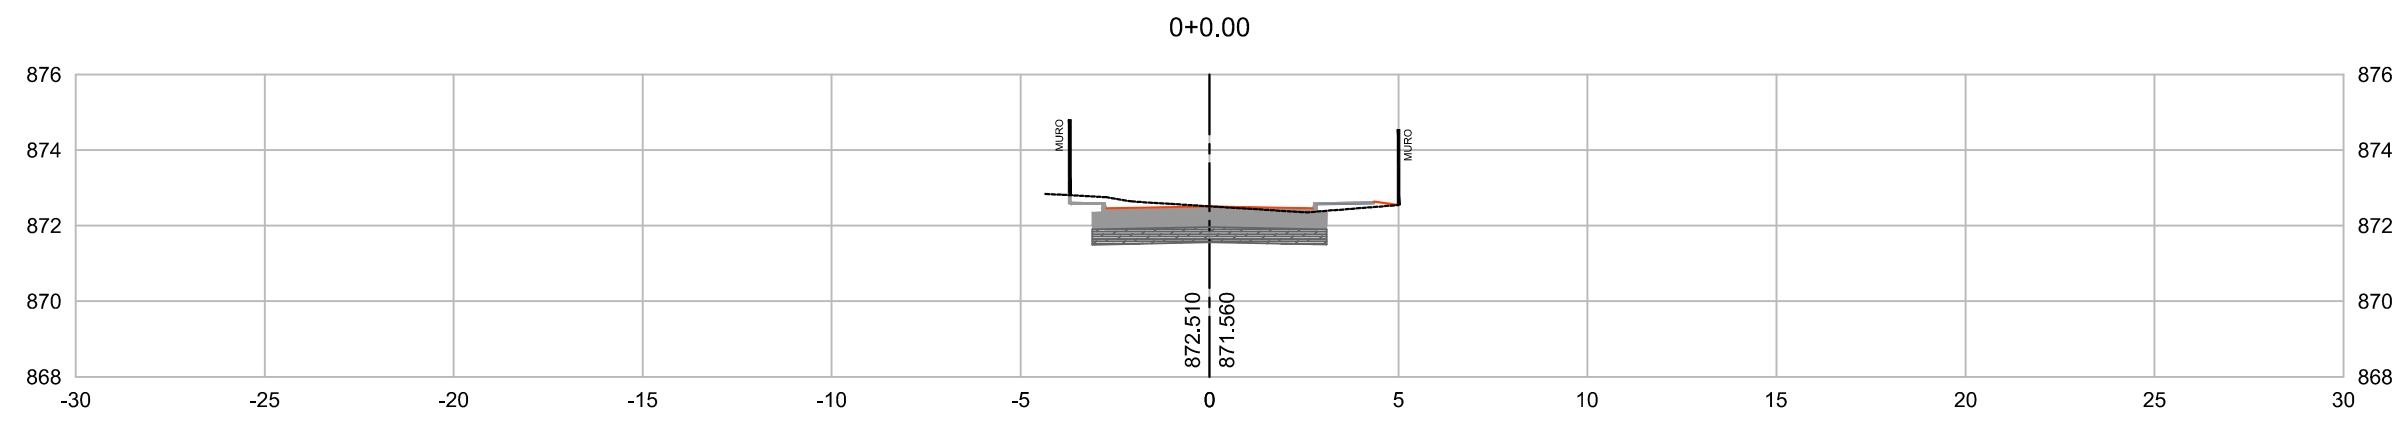

LEGENDA

- Terreno Natural
- Greide
- Plataforma Terraplenagem

NOTAS

1 - PARA O VOLUME DE SAIBRO PROVENIENTE DA PRÓPRIA VIA (O QUAL SERÁ REAPROVEITADO PARA SUB-BASE), FOI ESTIMADO UMA ESPESSURA DE 0,20m PARA COMPOSIÇÃO DO SEU VOLUME.

2 - PARA DETALHES E PROCEDIMENTOS SOBRE A UTILIZAÇÃO DO SAIBRO, COMO ESCAVAÇÃO, TRANSPORTE E BOTA-ESPERA, VER RELATÓRIO DE PROJETO.

APROVAÇÃO ORGÃO RESPONSÁVEL

1	REVISÃO DOS TIPO DAS BOÇAS-DE-LOBO / TIPO DA TUBULAÇÃO / ESPESSURA PAVIMENTO	JUL/18	Gustavo	Gracielle	
0	EMIÇÃO DO PROJETO	JUN/18	Gustavo	Gracielle	
REV.	MODIFICAÇÃO	DATA	VERIF.	APROV.	

**PREFEITURA MUNICIPAL DE ARAUCÁRIA**
ADMINISTRAÇÃO 2017 - 2020

PAVIMENTAÇÃO URBANA | RUA DAS ROSAS

PRINCHA: PROJETO DE PAVIMENTAÇÃO

ARQUIVO: Projeto_Rua_das_Rosas_E_Rua_Marcos_Franco_01.dwg
DATA: Julho | 2018
REVISÃO: 01

PROPRIETÁRIO: **PREFEITURA MUNICIPAL DE ARAUCÁRIA**
CNPJ: 76.105.535/0001-99
AUTOR DO PROJETO: **CASSIO DE FREITAS**
ENGENHEIRO CIVIL - CREA PR 89.765/D

ASSINATURA: _____
ASSINATURA: _____

ESCALA: INDICADA
DESENHO: PATRICIA
SEQUENCIA: **02**₀₃