
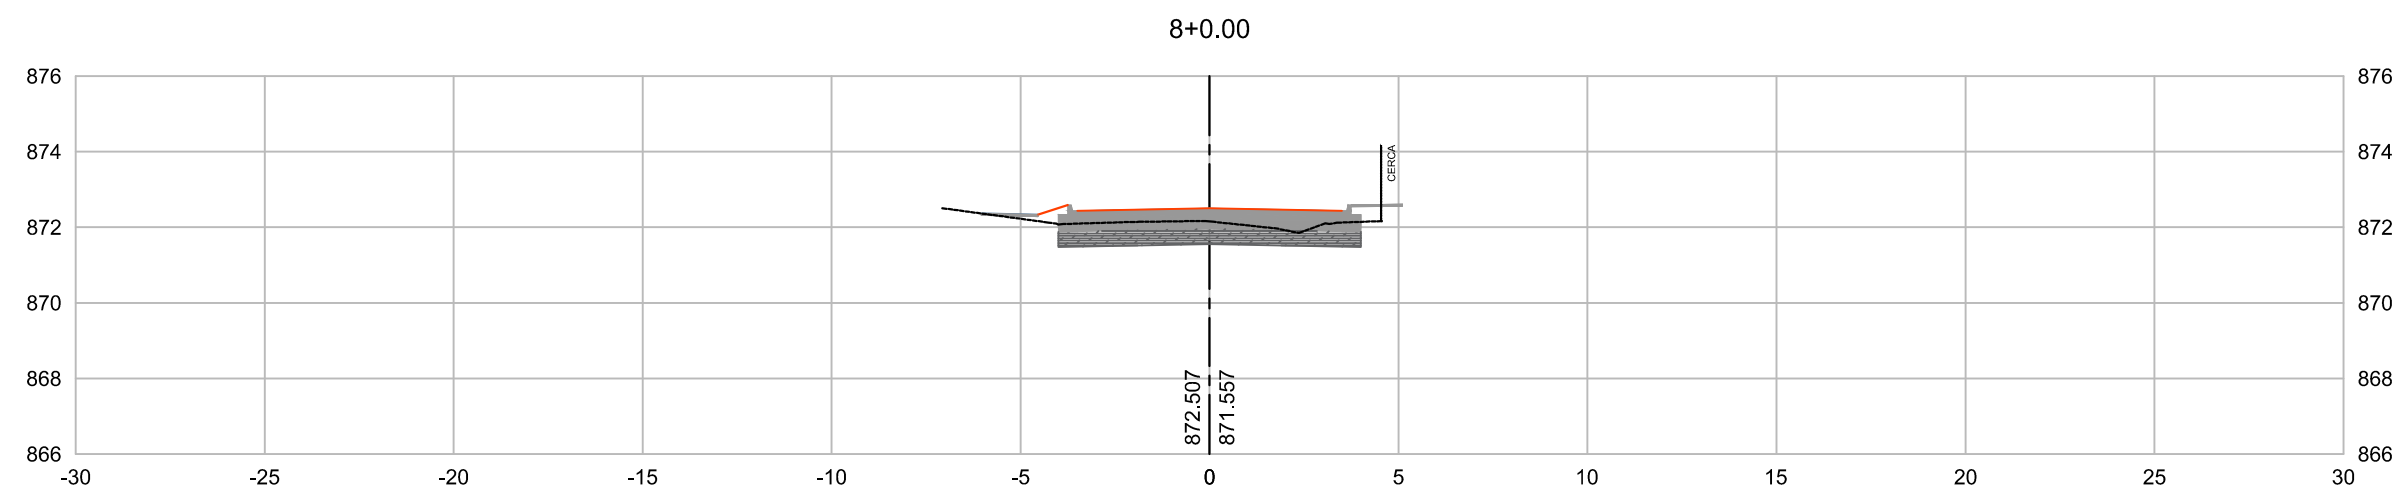
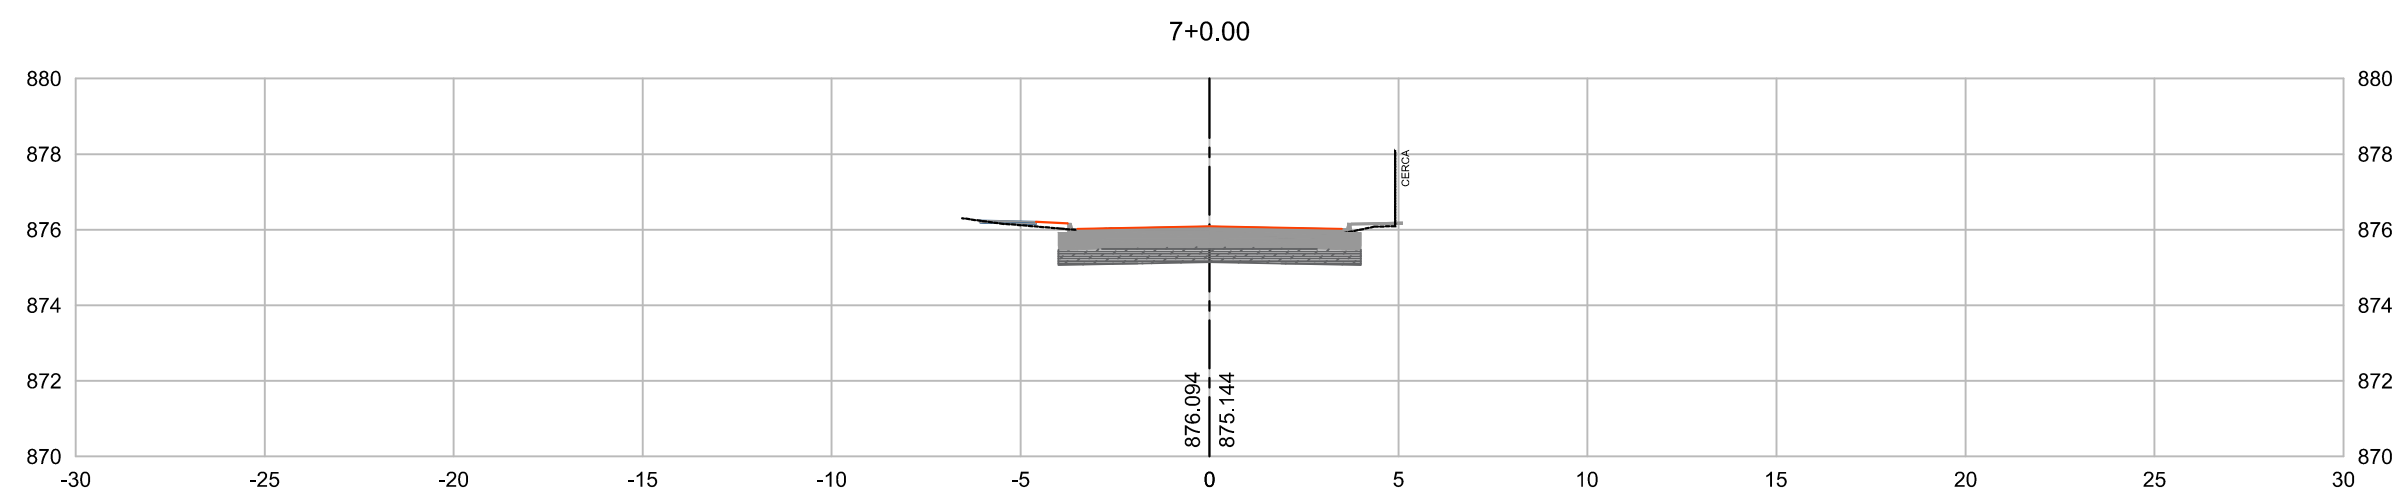
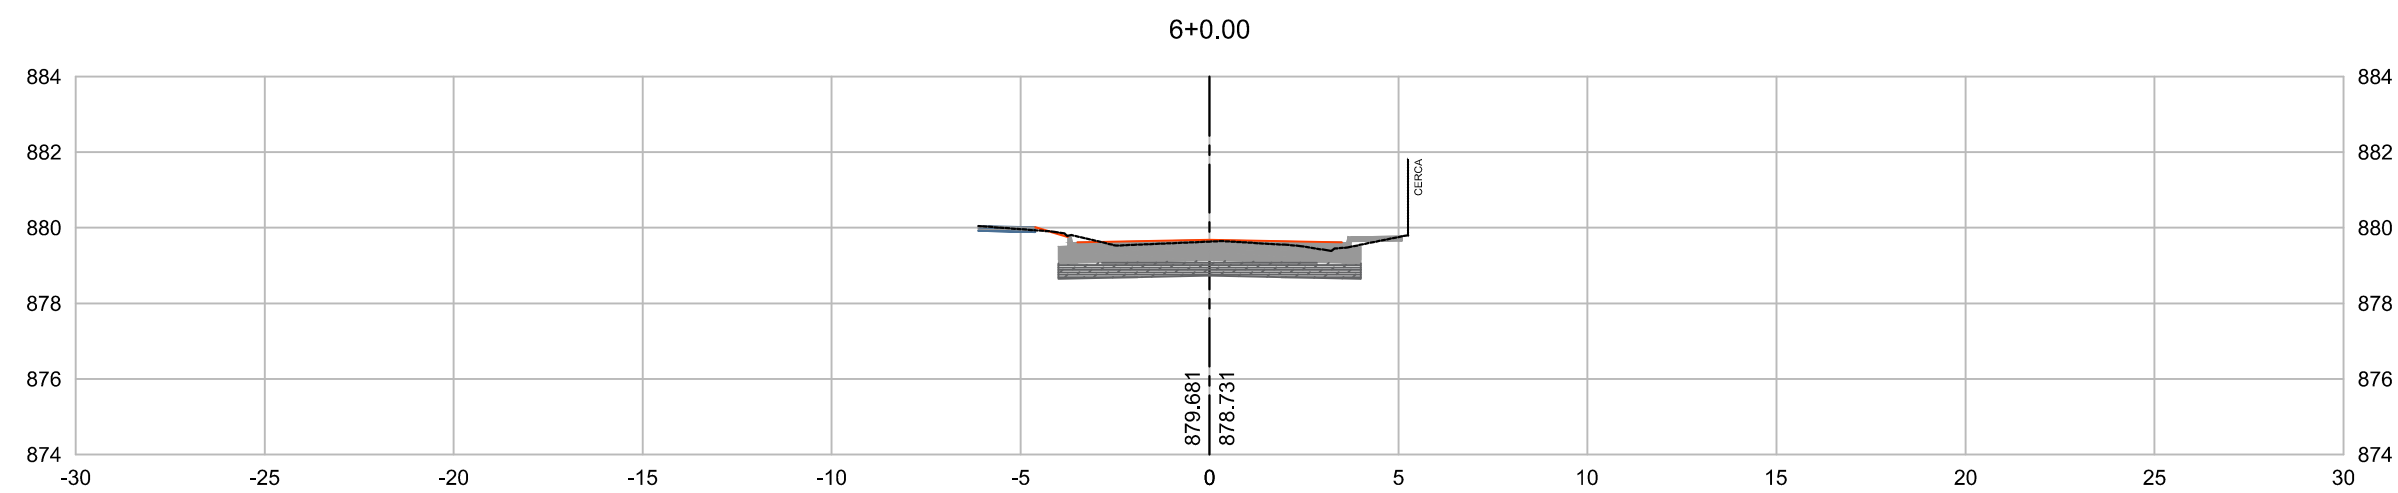
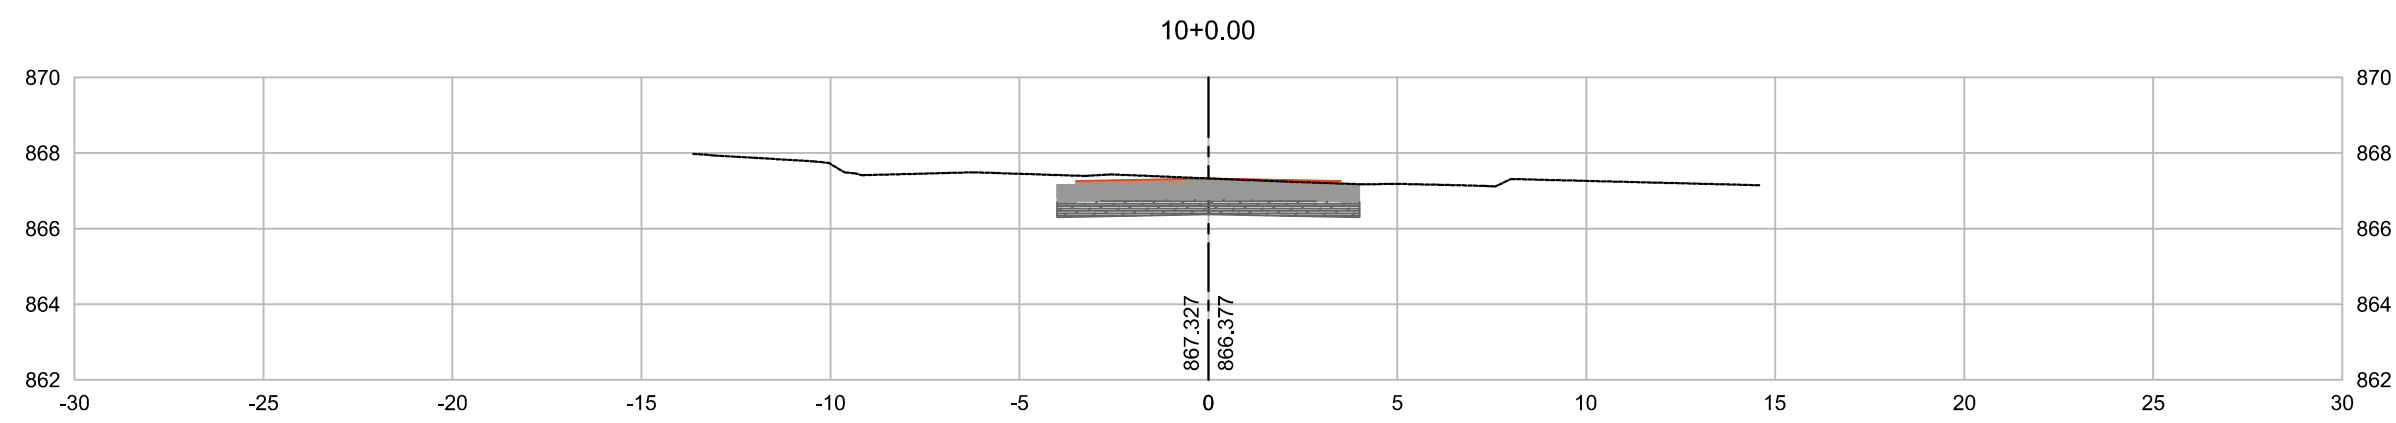
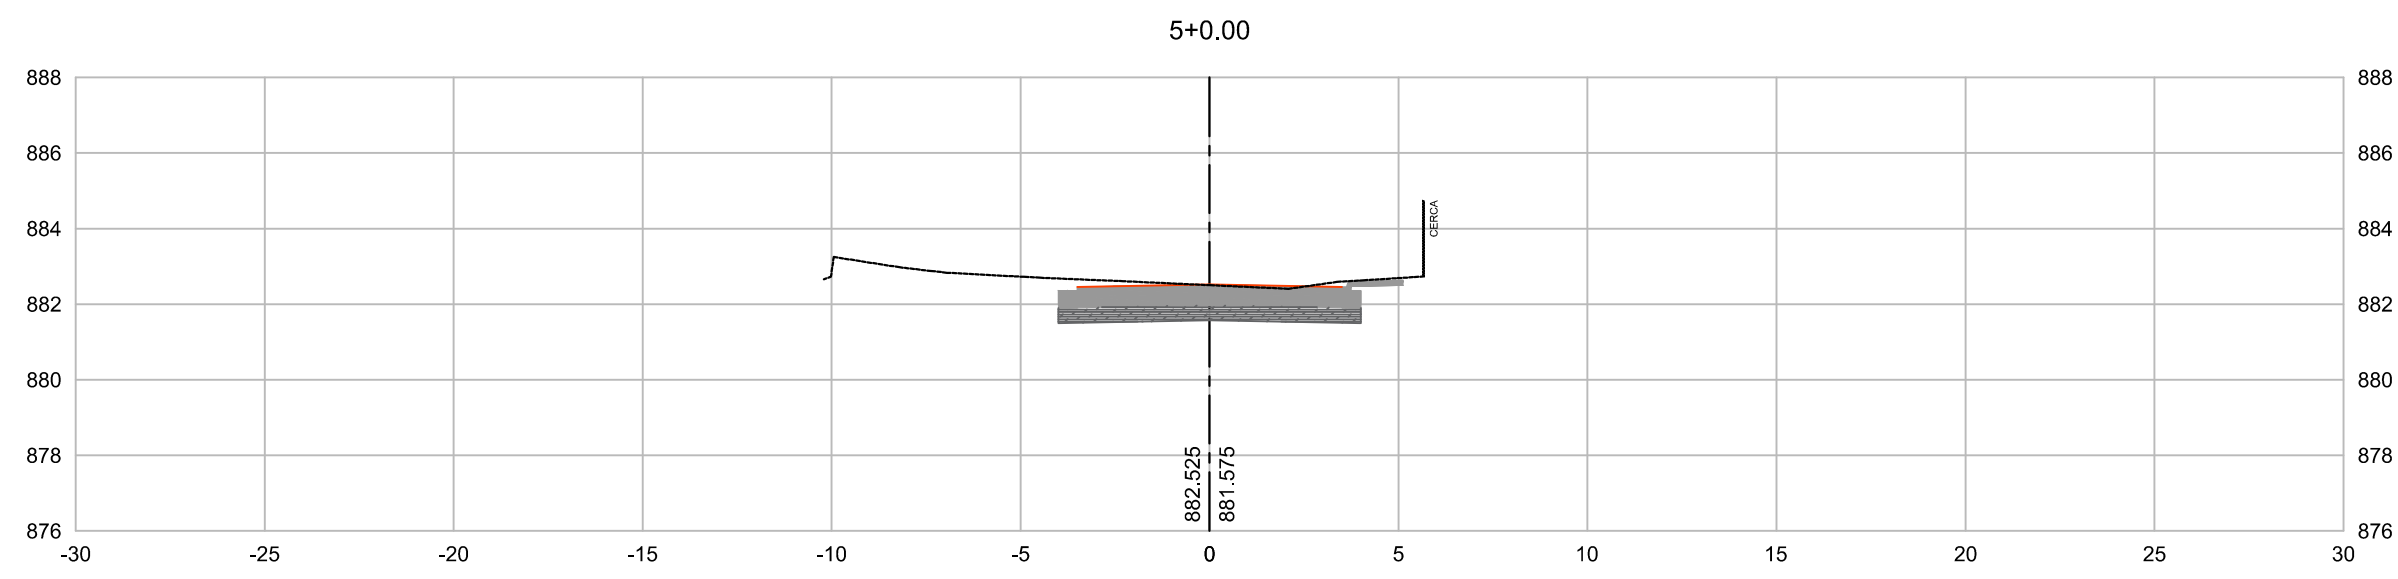
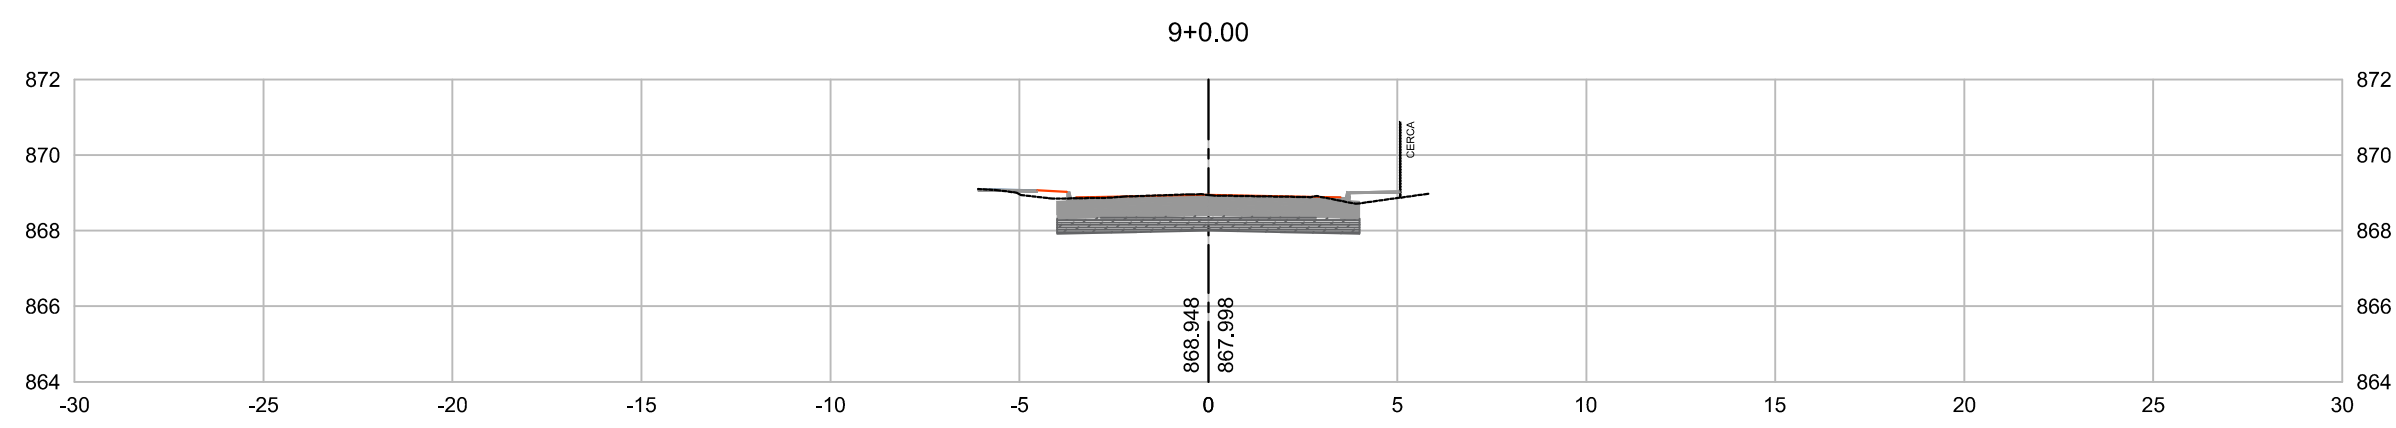


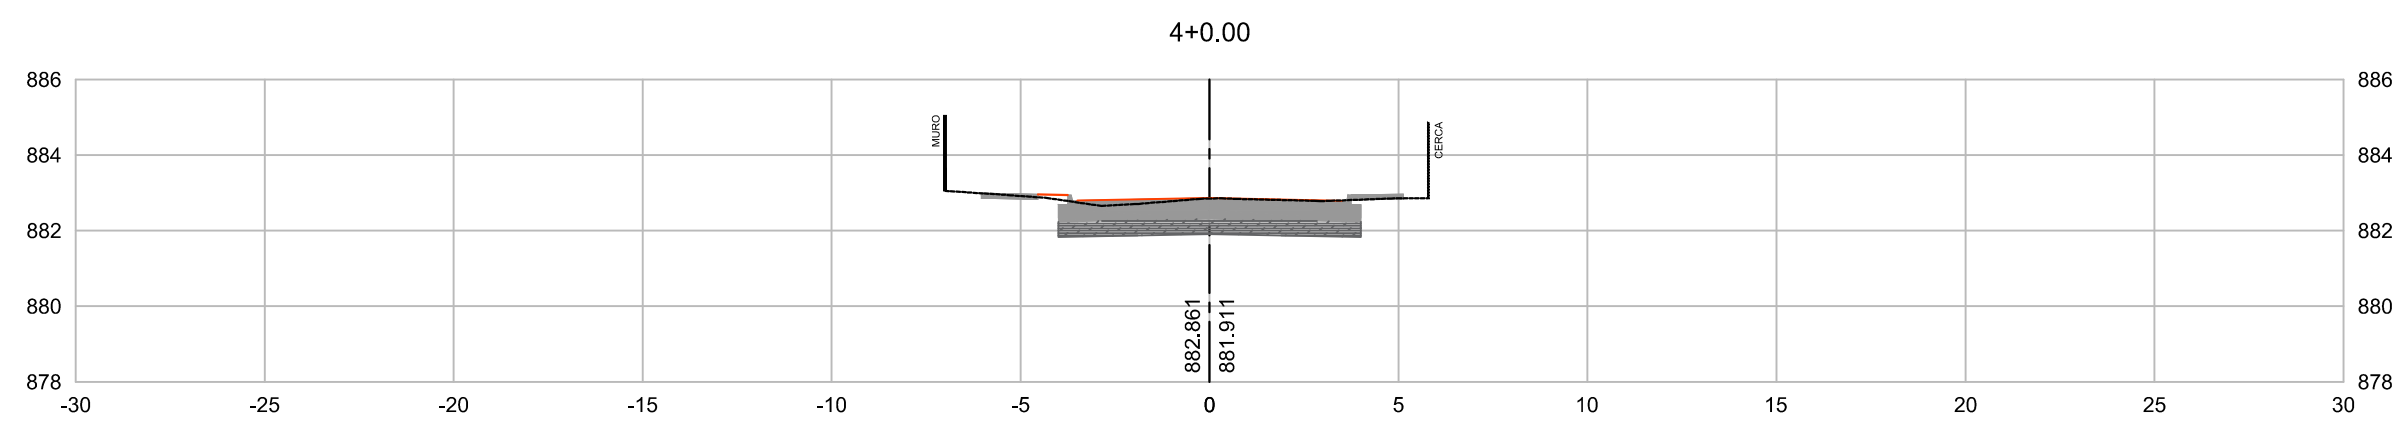

LEGENDA

- Terreno Natural
- Greide
- Plataforma
- Terraplenagem

NOTAS

- 1 - PARA O VOLUME DE SAIBRO PROVENIENTE DA PRÓPRIA VIA (O QUAL SERÁ REAPROVEITADO PARA SUB-BASE), FOI ESTIMADO UMA ESPESSURA DE 0,20m PARA COMPOSIÇÃO DO SEU VOLUME.
- 2 - PARA DETALHES E PROCEDIMENTOS SOBRE A UTILIZAÇÃO DO SAIBRO, COMO ESCAVAÇÃO, TRANSPORTE E BOTA-ESPERA, VER RELATÓRIO DE PROJETO.

APROVAÇÃO ORGÃO RESPONSÁVEL

1	REVISÃO DOS TIPO DAS BOÇAS-DE-LOBO / TIPO DA TUBULAÇÃO / ESPESSURA PAVIMENTO	JUL/18	Gustavo	Gracielle	
0	EMIÇÃO DO PROJETO	JUN/18	Gustavo	Gracielle	
REV.	MODIFICAÇÃO	DATA	VERIF.	APROV.	

 PREFEITURA MUNICIPAL DE ARAUCÁRIA ADMINISTRAÇÃO 2017 - 2020	
PAVIMENTAÇÃO URBANA RUA DAS ROSAS	
PRANCHA: PROJETO DE PAVIMENTAÇÃO	ARQUIVO: Projeto_Rua_das_Rosas_E_Rua_Marcos_Franco_01.dwg DATA: Julho 2018 REVISÃO: 01
PROPRIETÁRIO: PREFEITURA MUNICIPAL DE ARAUCÁRIA CNPJ: 76.105.535/0001-99	ASSINATURA:
AUTOR DO PROJETO: CASSIO DE FREITAS ENGENHEIRO CIVIL - CREA PR 89.765/D	ASSINATURA:
ESCALA: INDICADA DESENHO: PATRICIA SEQUENCIA: 03 03	