
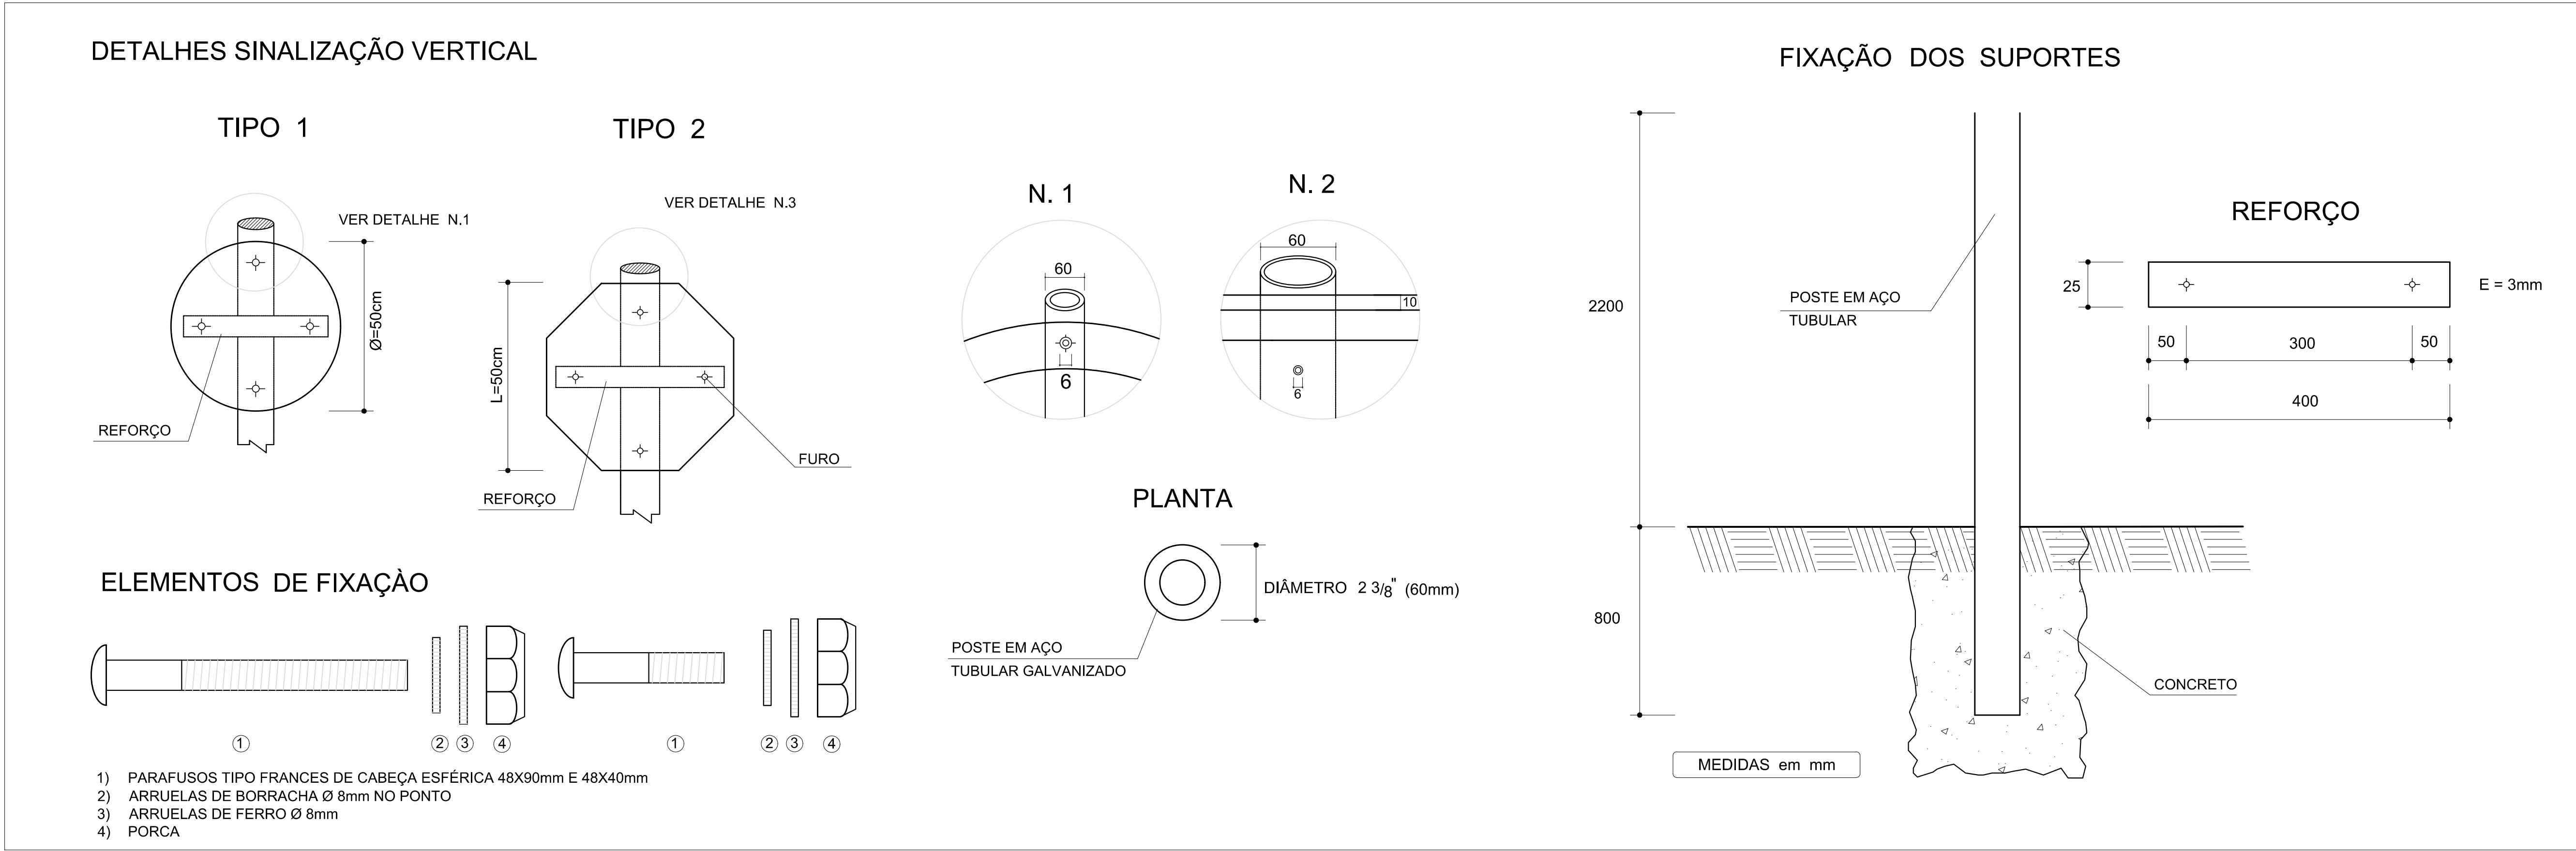
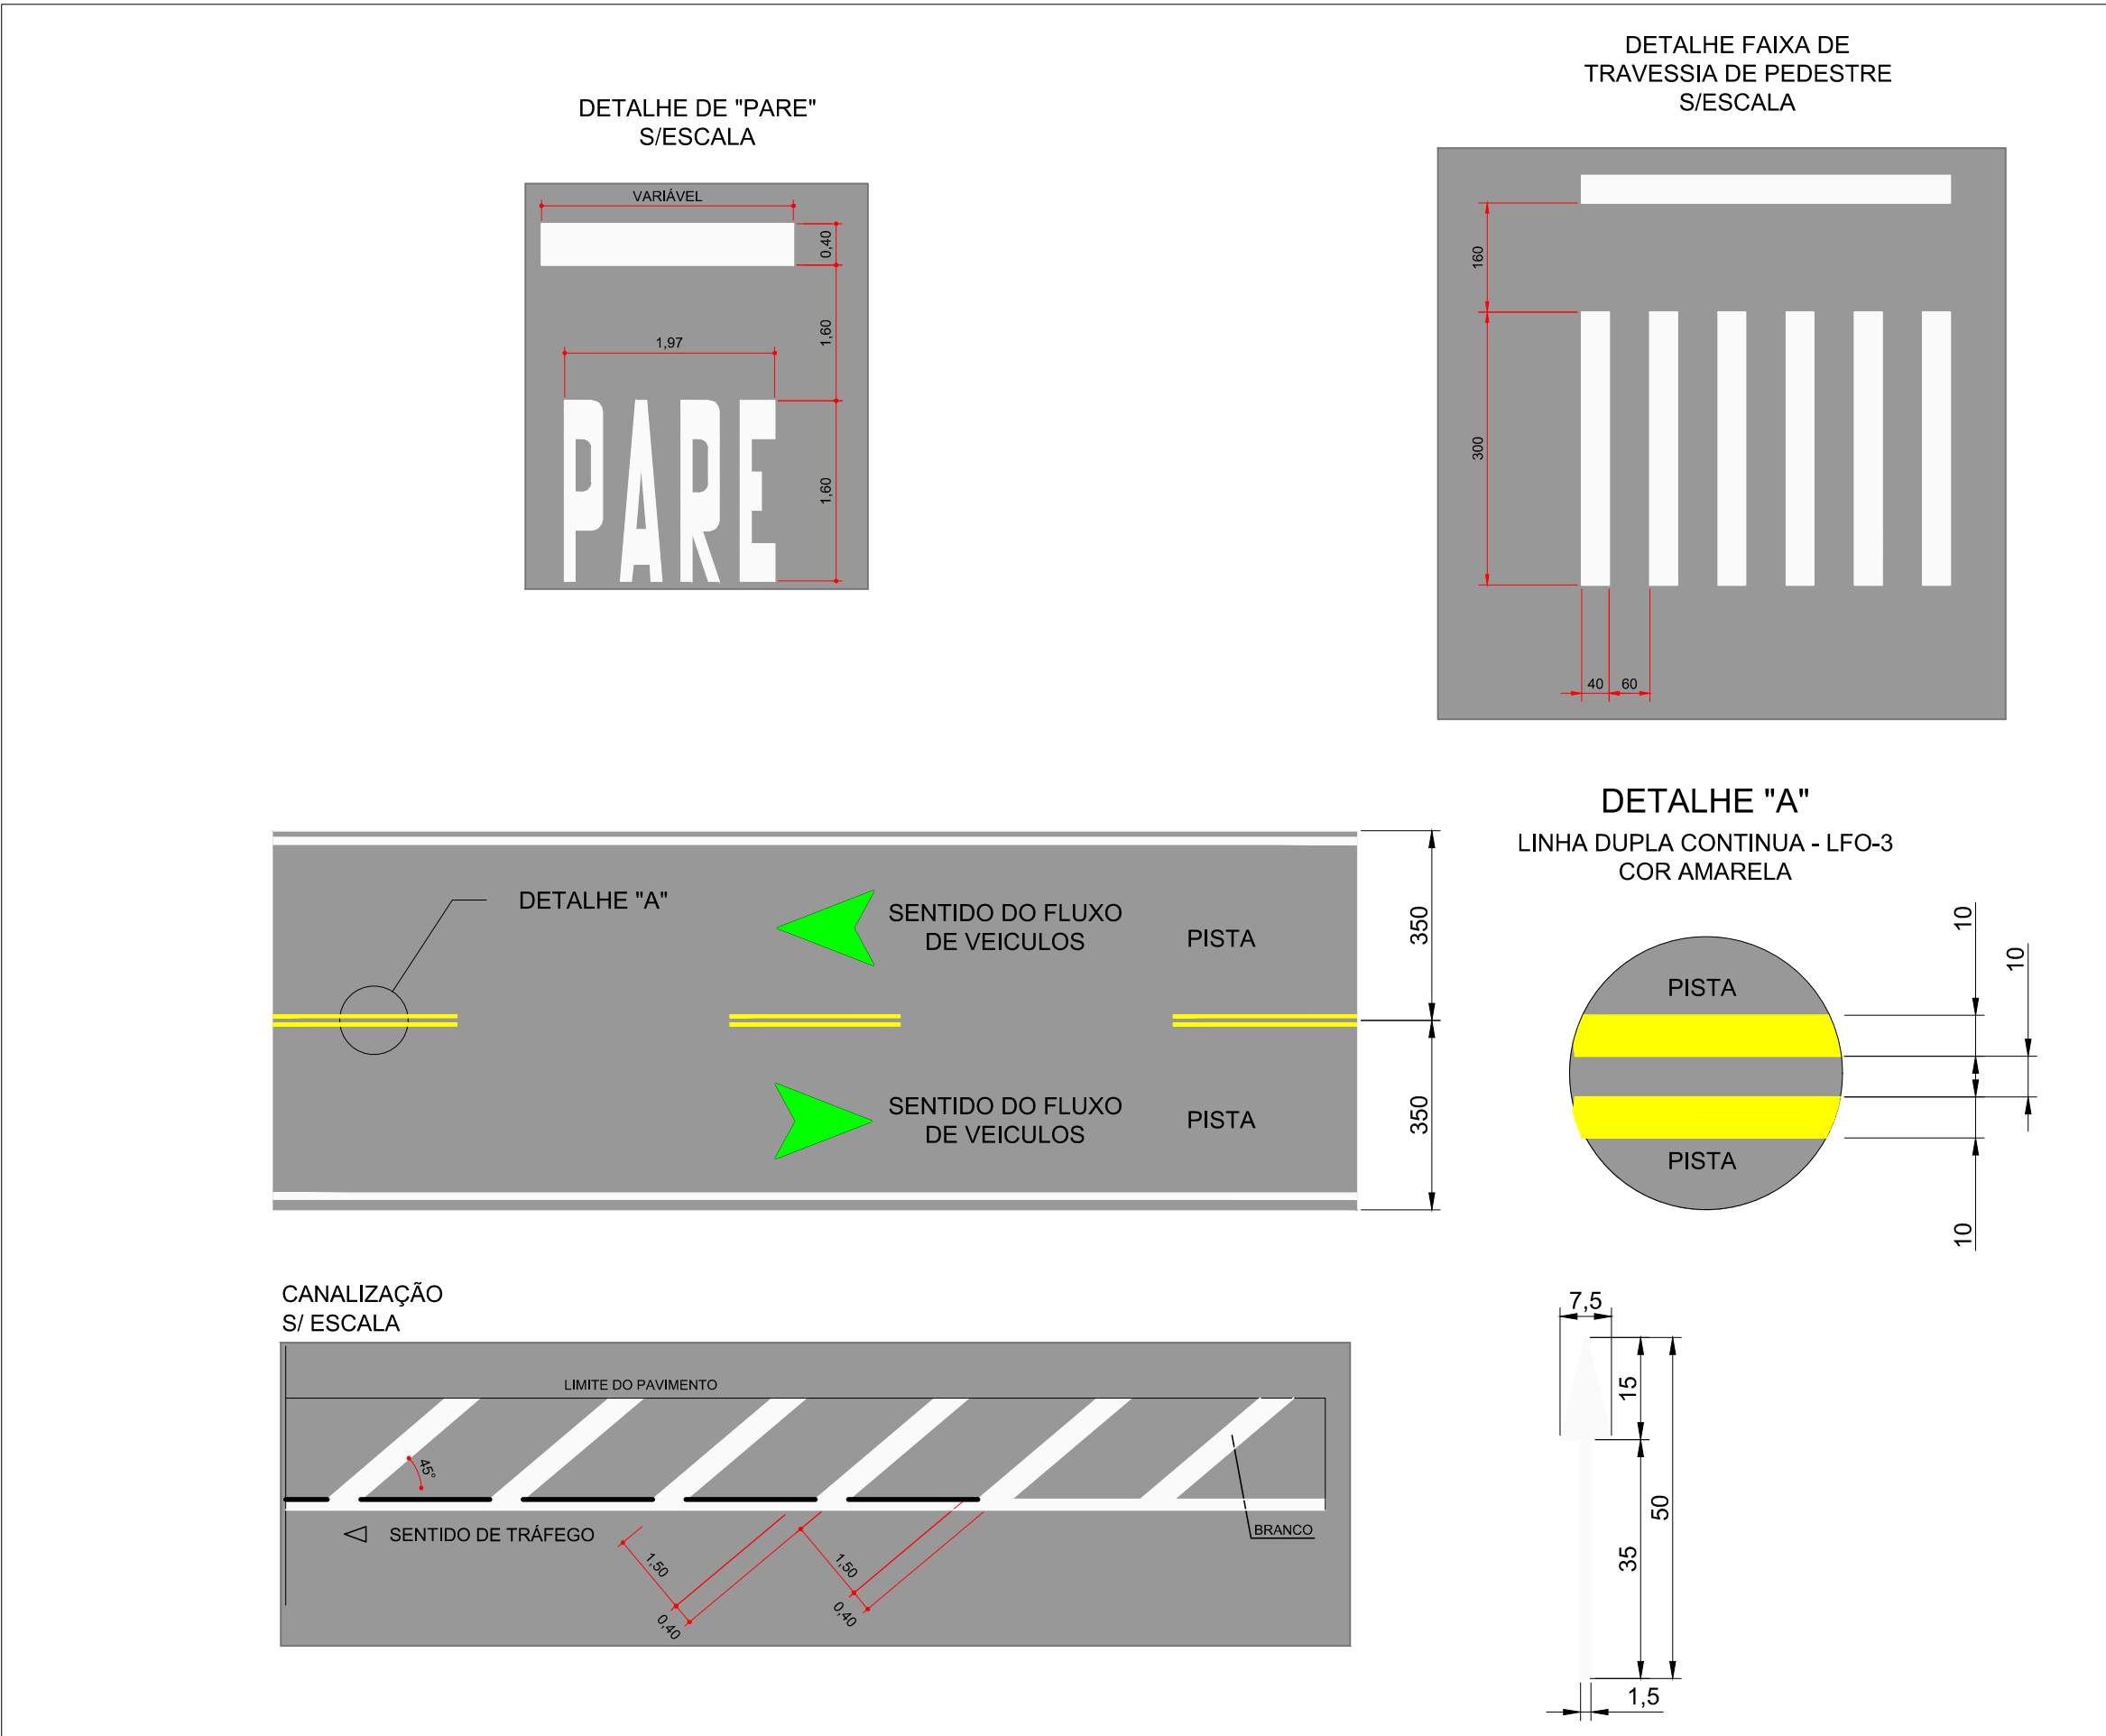
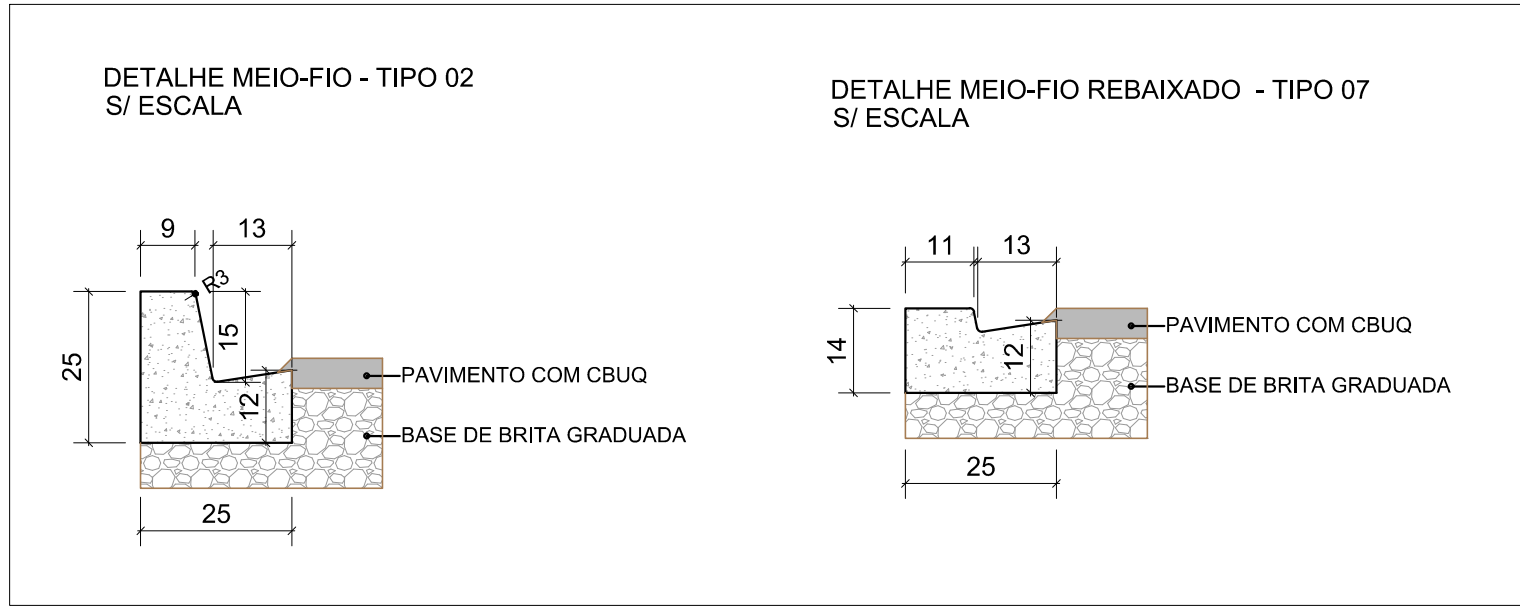


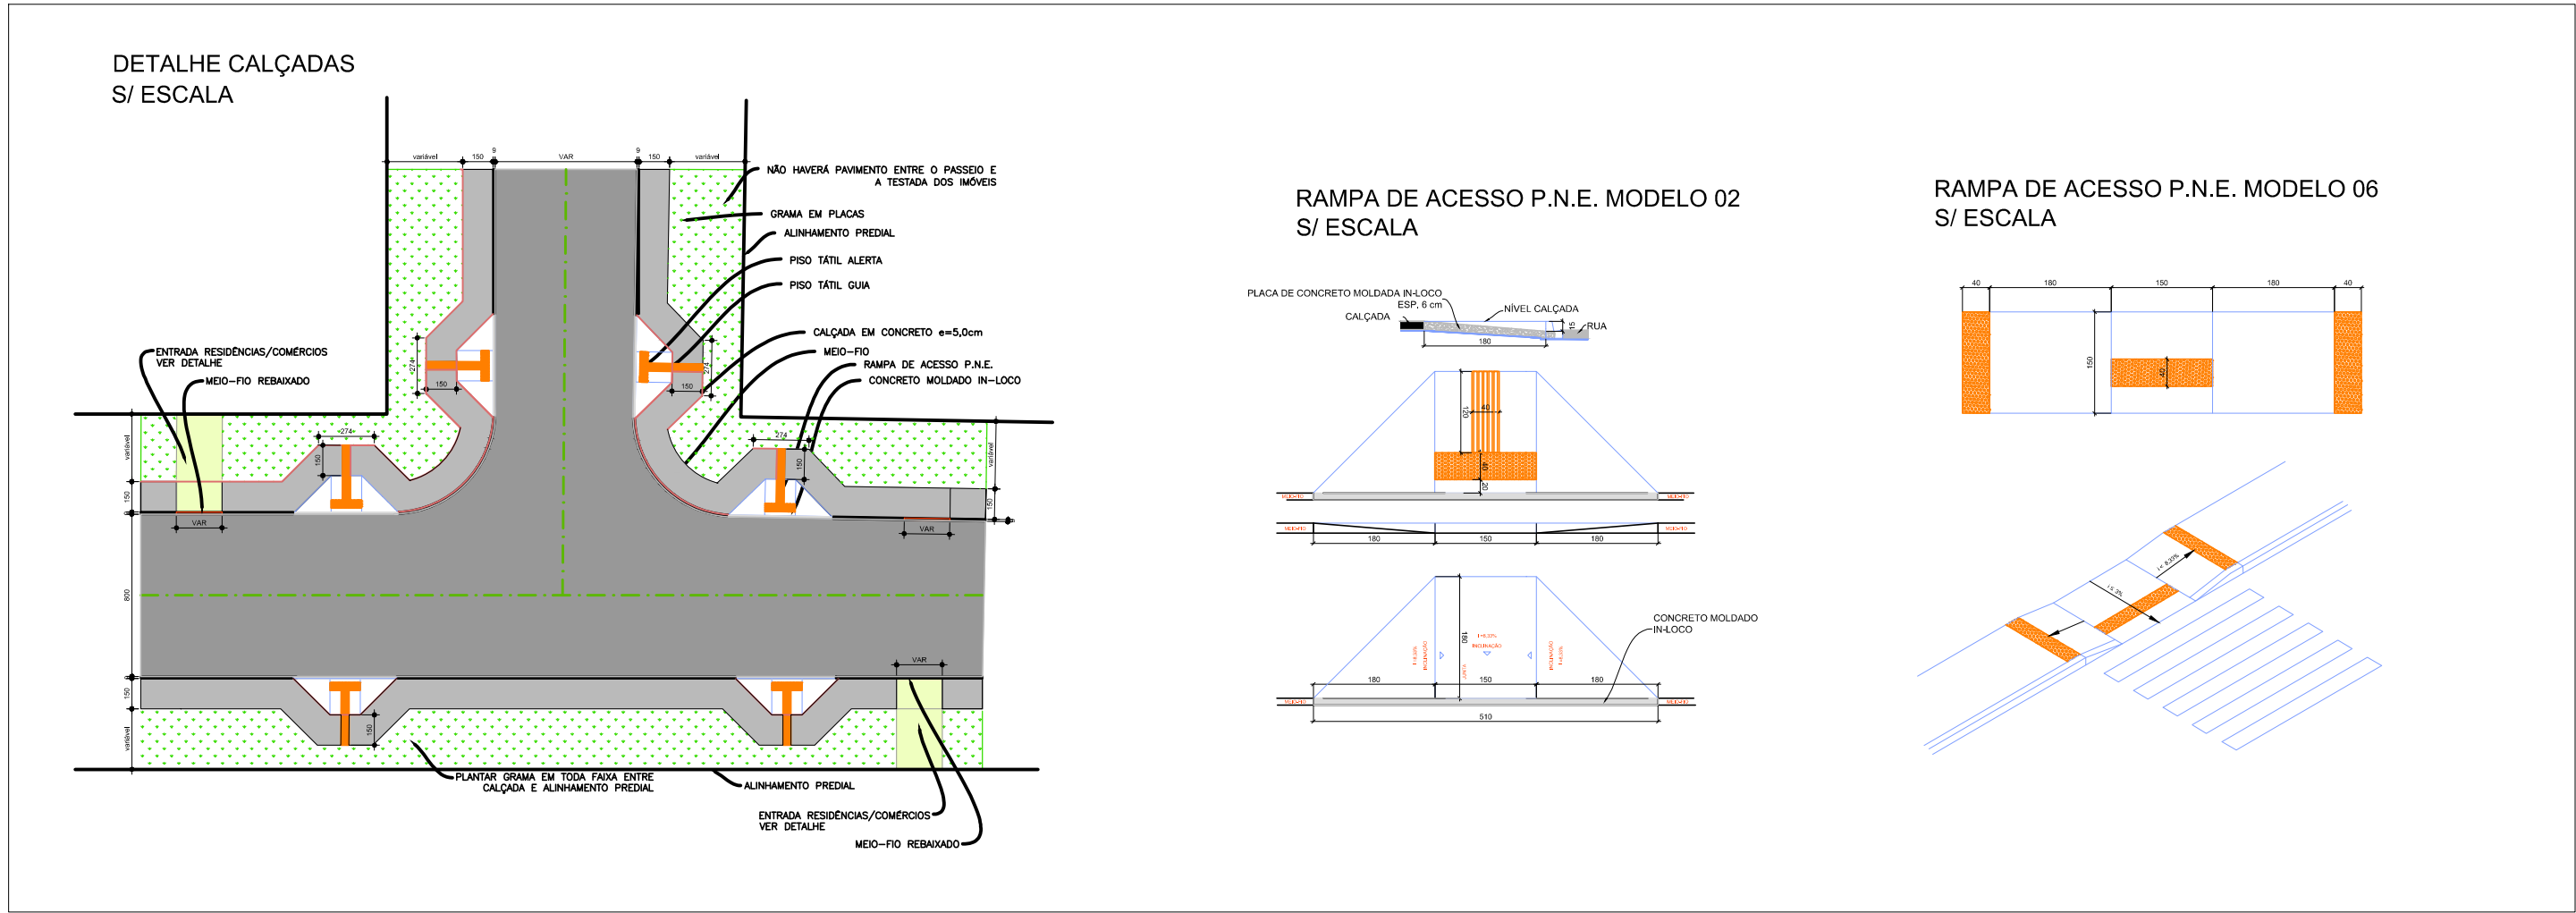

NOTAS		APROVAÇÃO ORGÃO RESPONSÁVEL			 PREFEITURA MUNICIPAL DE ARAUCÁRIA ADMINISTRAÇÃO 2017 - 2020
					OBRA: PAVIMENTAÇÃO URBANA CAMPINA DA BARRA
					PRANCHA: PROJETOS TIPO DE SINALIZAÇÃO
					ARQUIVO: Projeto_Tipo_Campina_da_Barra_01.dwg
					DATA: Julho 2018
					REVISÃO: 01
					PROPRIETÁRIO: PREFEITURA MUNICIPAL DE ARAUCÁRIA CNPJ: 76.105.535/0001-99
					ASSINATURA:
					AUTOR DO PROJETO: CASSIO DE FREITAS ENGENHEIRO CIVIL - CREA PR 89.765/D
					ASSINATURA:
					ESCALA: Indicada
					DESENHO: PATRICIA
					SEQUÊNCIA: 01 05