



CHAMINÉ DOS POÇOS DE VISITA


CORTE TRANSVERSAL

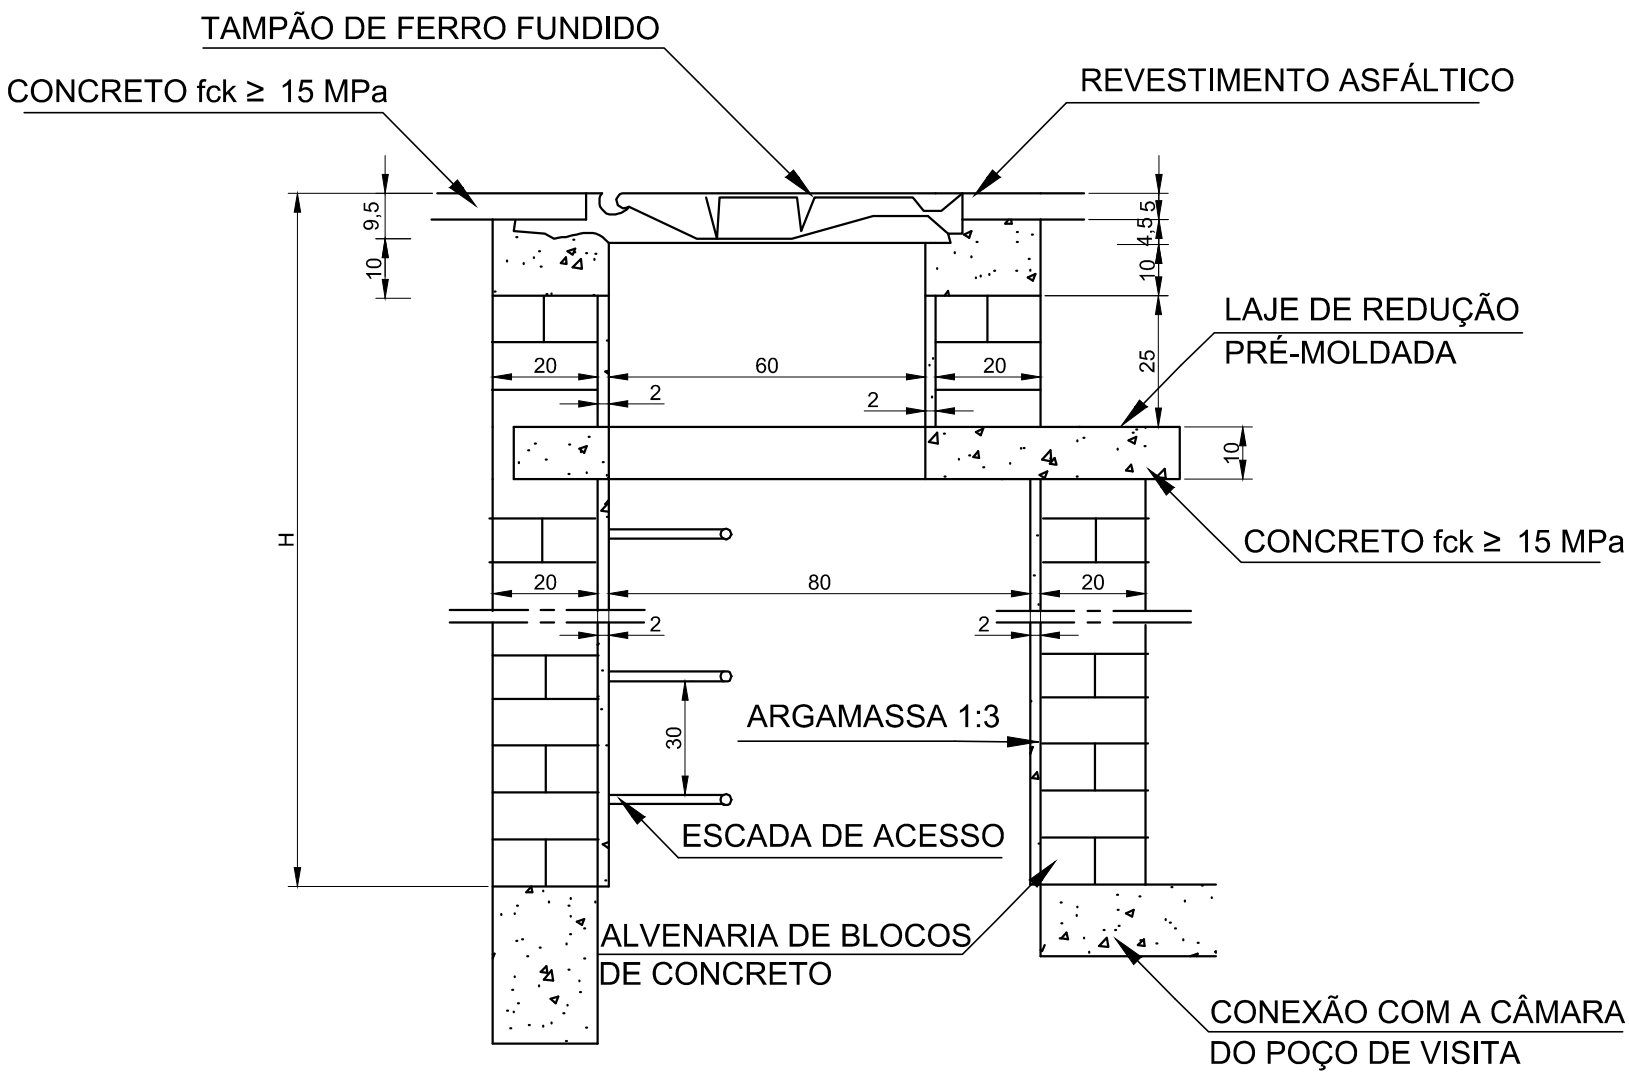

LAJE DE REDUÇÃO

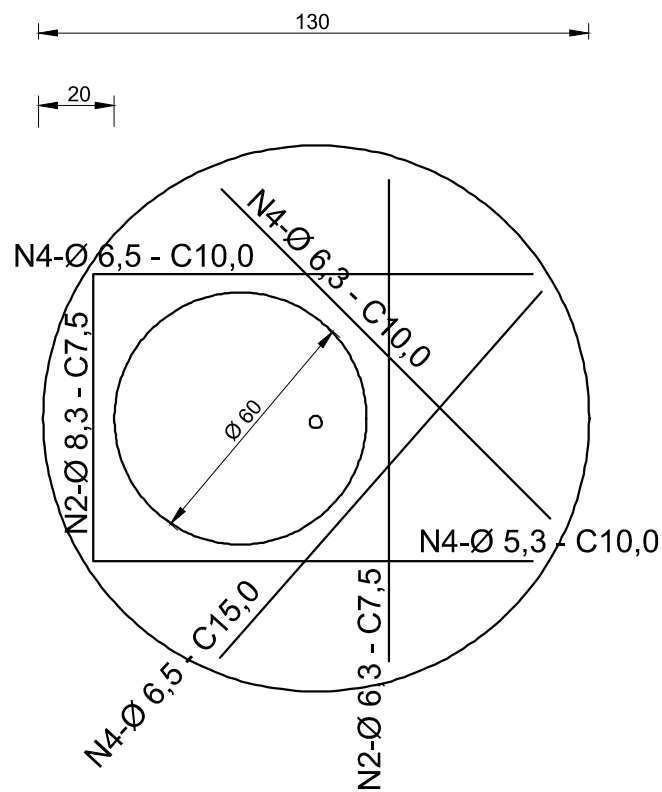


DEGRAUS DA ESCADA DE ACESSO

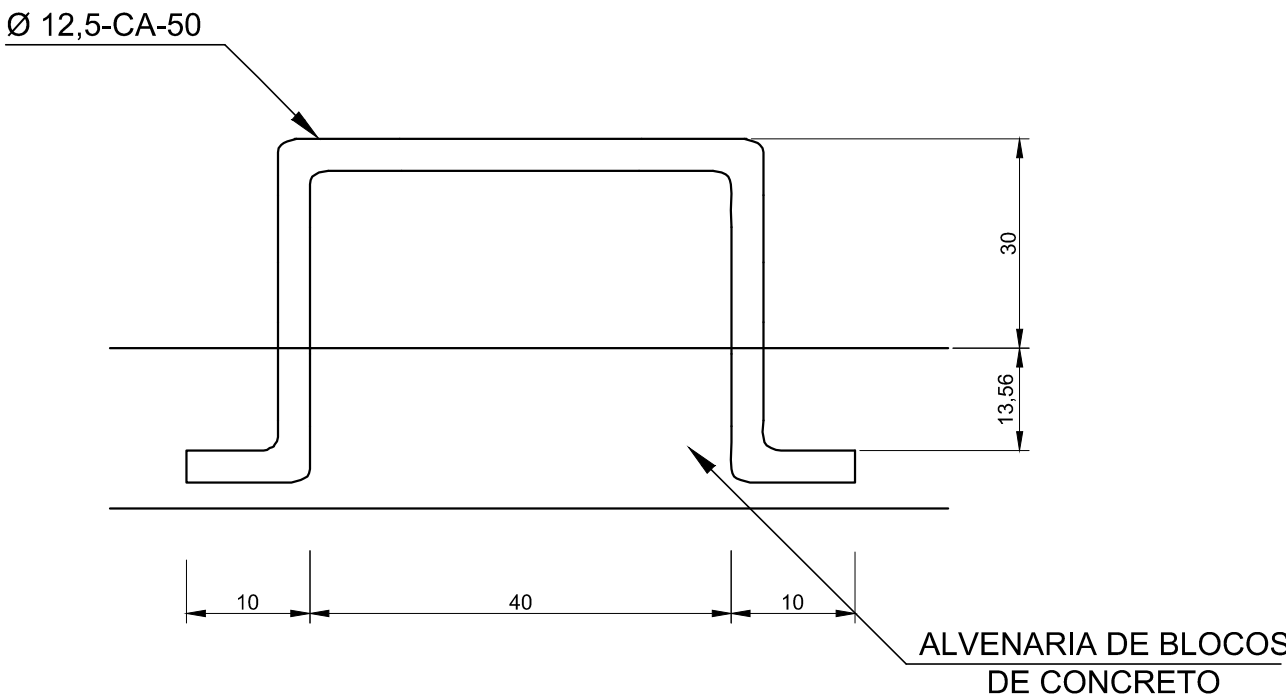


POÇOS DE VISITA - DETALHES COMPLEMENTARES


TAMPÃO DE FERRO FUNDIDO - VISTA SUPERIOR

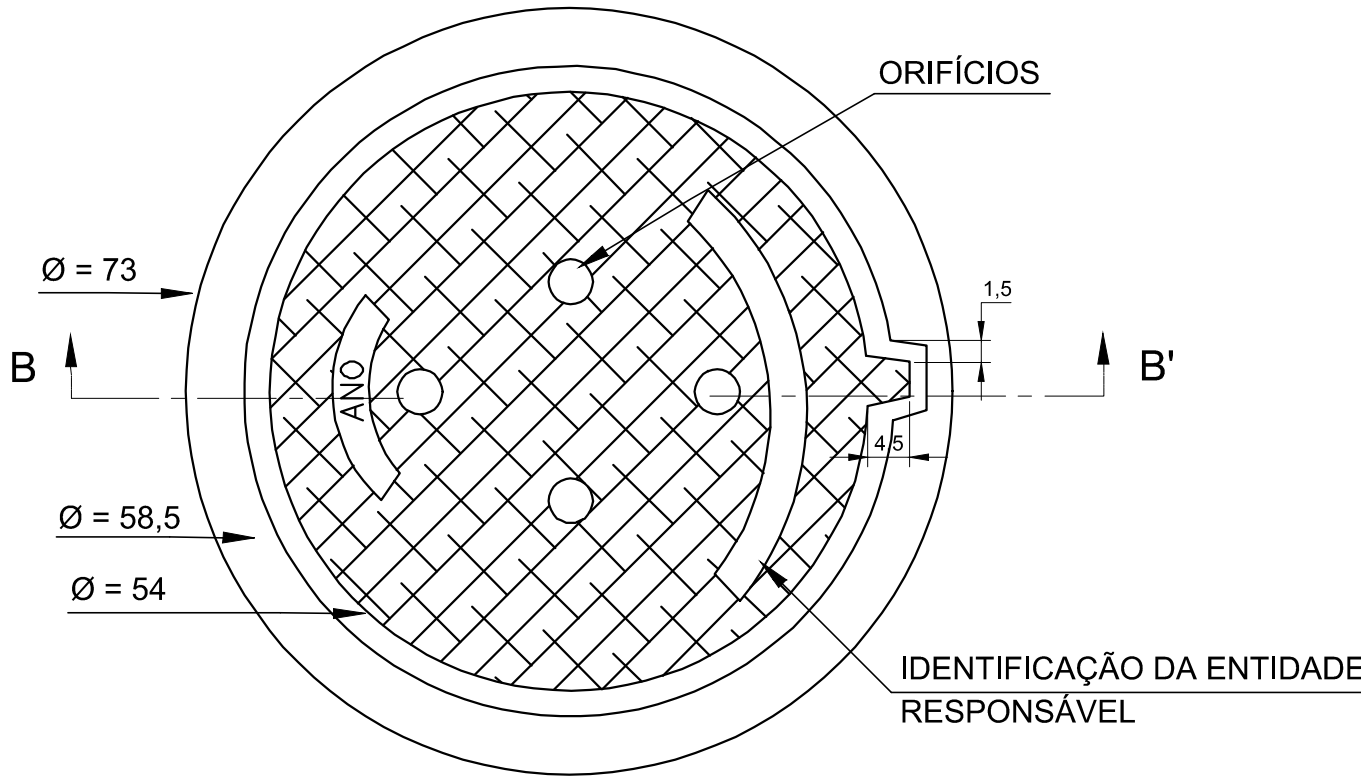

VISTA DO FUNDO

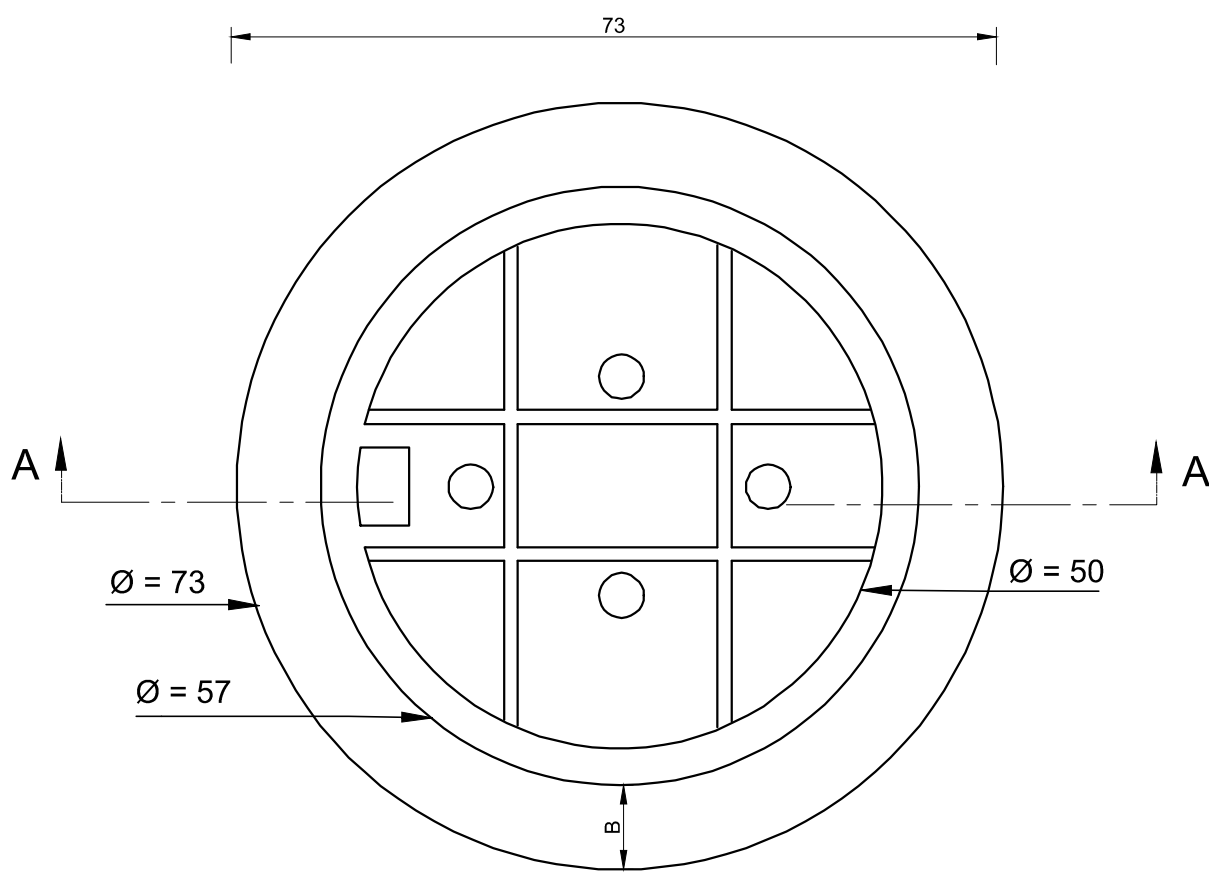


CORTE TRANSVERSAL

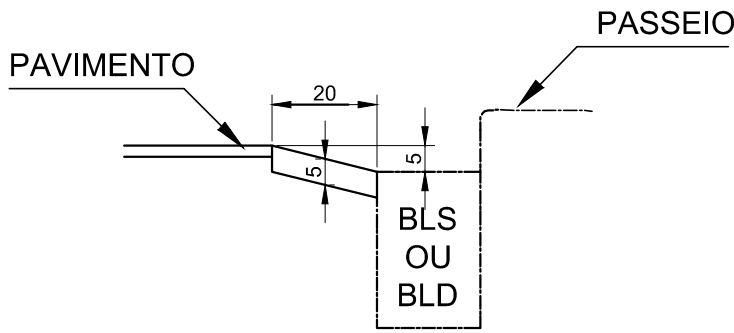


CORTE LONGITUDINAL


a) DEPRESSÃO EM PONTO BAIXO

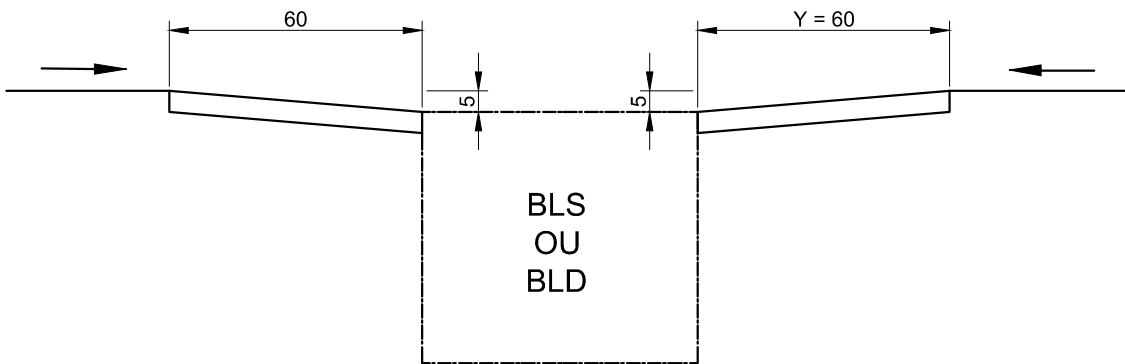


b) DEPRESSÃO EM GEIDE CONTÍNUO

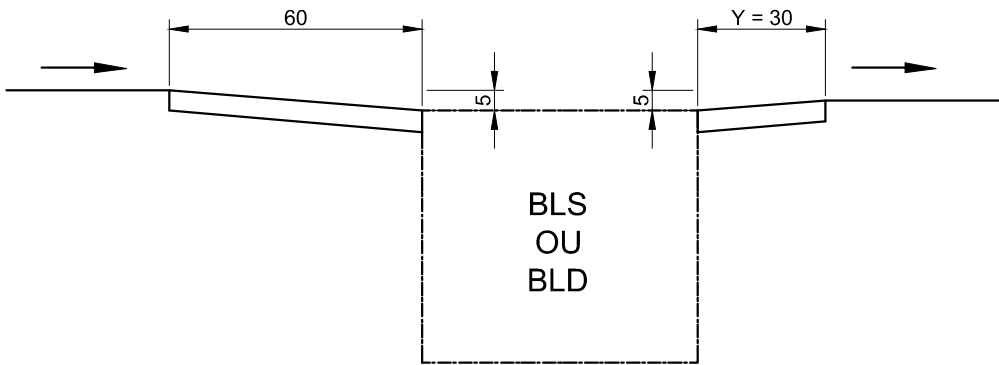


CORTE AA' (CAXILHO)

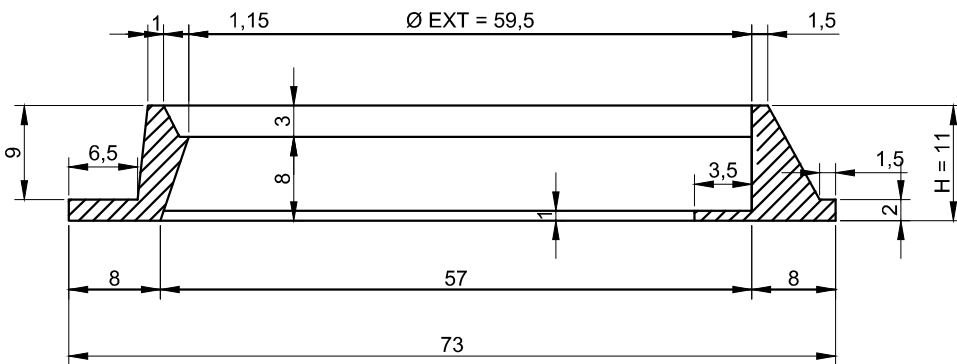

CORTE BB' (TAMPÃO)

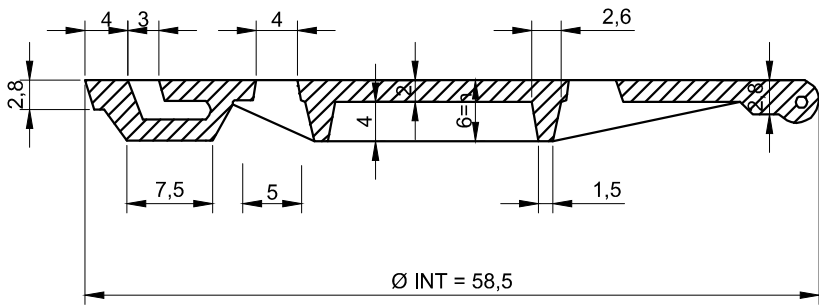

DEPRESSÃO DAS BOCAS-DE-LOBO - PLANTA

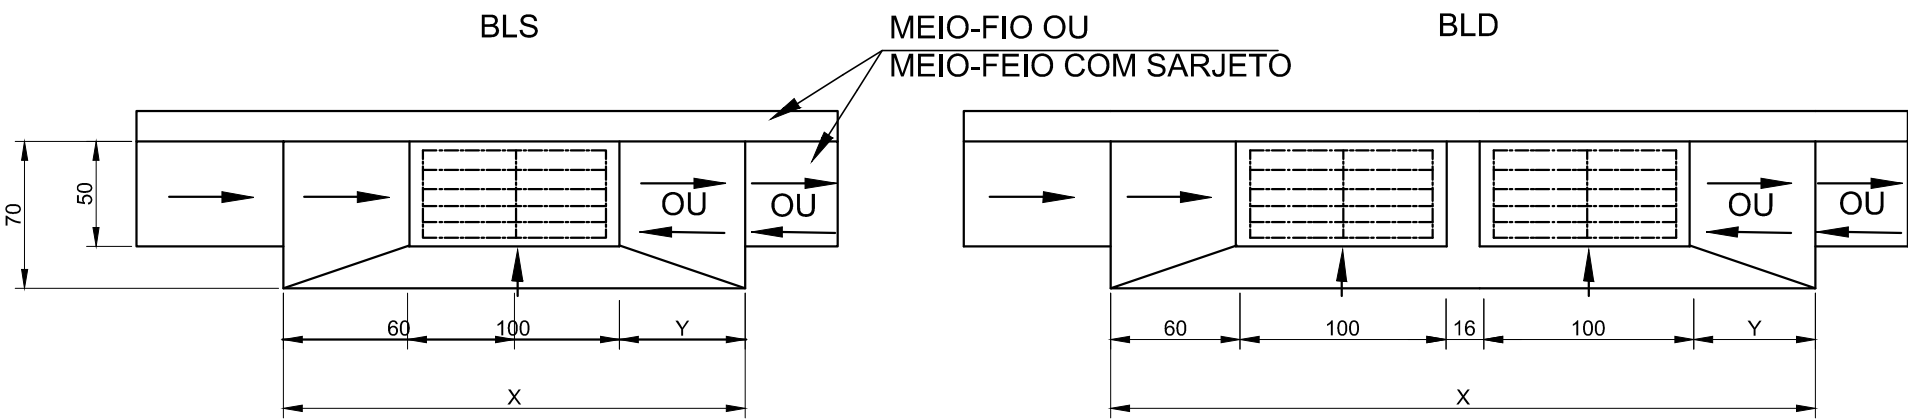

NOTAS:

- 1 - Dimensão dos desenhos em cm;
- 2 - O tampão de ferro fundido deverá apresentar peso global na faixa de 105 a 110 kgf atender aos requisitos da NBR-6598/81 e resistir ao trem-tipo de 45t.

QUANTIDADES MÉDIAS PARA UMA CHAMINÉ E ACESSÓRIOS						
CÓDIGO	H	ALVENARIA BLOCOS DE CONCRETO (m²)	ARGAMASSA 1:3 (m²)	FORMAS (m²)	AÇO (kg)	CONCRETO fck ≥ 15 MPa (m³)
CPV 01	100	3,93	0,06	2,59	5,4	0,190
CPV 02	150	5,57	0,09	2,59	5,4	0,190
CPV 03	200	7,20	0,11	2,59	5,4	0,190
CPV 04	250	8,84	0,14	2,59	5,4	0,190
CPV 05	300	10,47	0,16	2,59	5,4	0,190
CPV 06	350	12,11	0,19	2,59	5,4	0,190
CPV 07	400	13,74	0,21	2,59	5,4	0,190

NOTAS:

- 1 - Dimensão dos desenhos em cm;
- 2 - Armaduras da laje de redução em aço CA-50;
- 3 - A fixação do degrau deverá ser em GROUT.

NOTAS

APROVAÇÃO ORGÃO RESPONSÁVEL



PREFEITURA MUNICIPAL DE ARAUCÁRIA
ADMINISTRAÇÃO 2017 - 2020

OBRAS:
PAVIMENTAÇÃO URBANA | CAMPINA DA BARRA

PRANCHAS:
PROJETOS TIPO DE DRENAGEM

ARQUIVO:
Projeto_Tipo_Campina_da_Barra_01.dwg

DATA:
Julho | 2018

REVISÃO:
01

PROPRIETÁRIO:
PREFEITURA MUNICIPAL DE ARAUCÁRIA
CNPJ: 76.105.535/0001-99

ASSINATURA:

AUTOR DO PROJETO:
CASSIO DE FREITAS
ENGENHEIRO CIVIL - CREA PR 89.765/D

ASSINATURA:

ESCALA:
Indicada

DESENHO:
PATRICIA

SEQUÊNCIA:
04 de 05