


DISSIPADORES DE ENERGIA (II)

APLICÁVEIS A SAÍDAS DE BUEIROS TUBULARES E DESCIDAS D'ÁGUA DE ATERROS-DEB

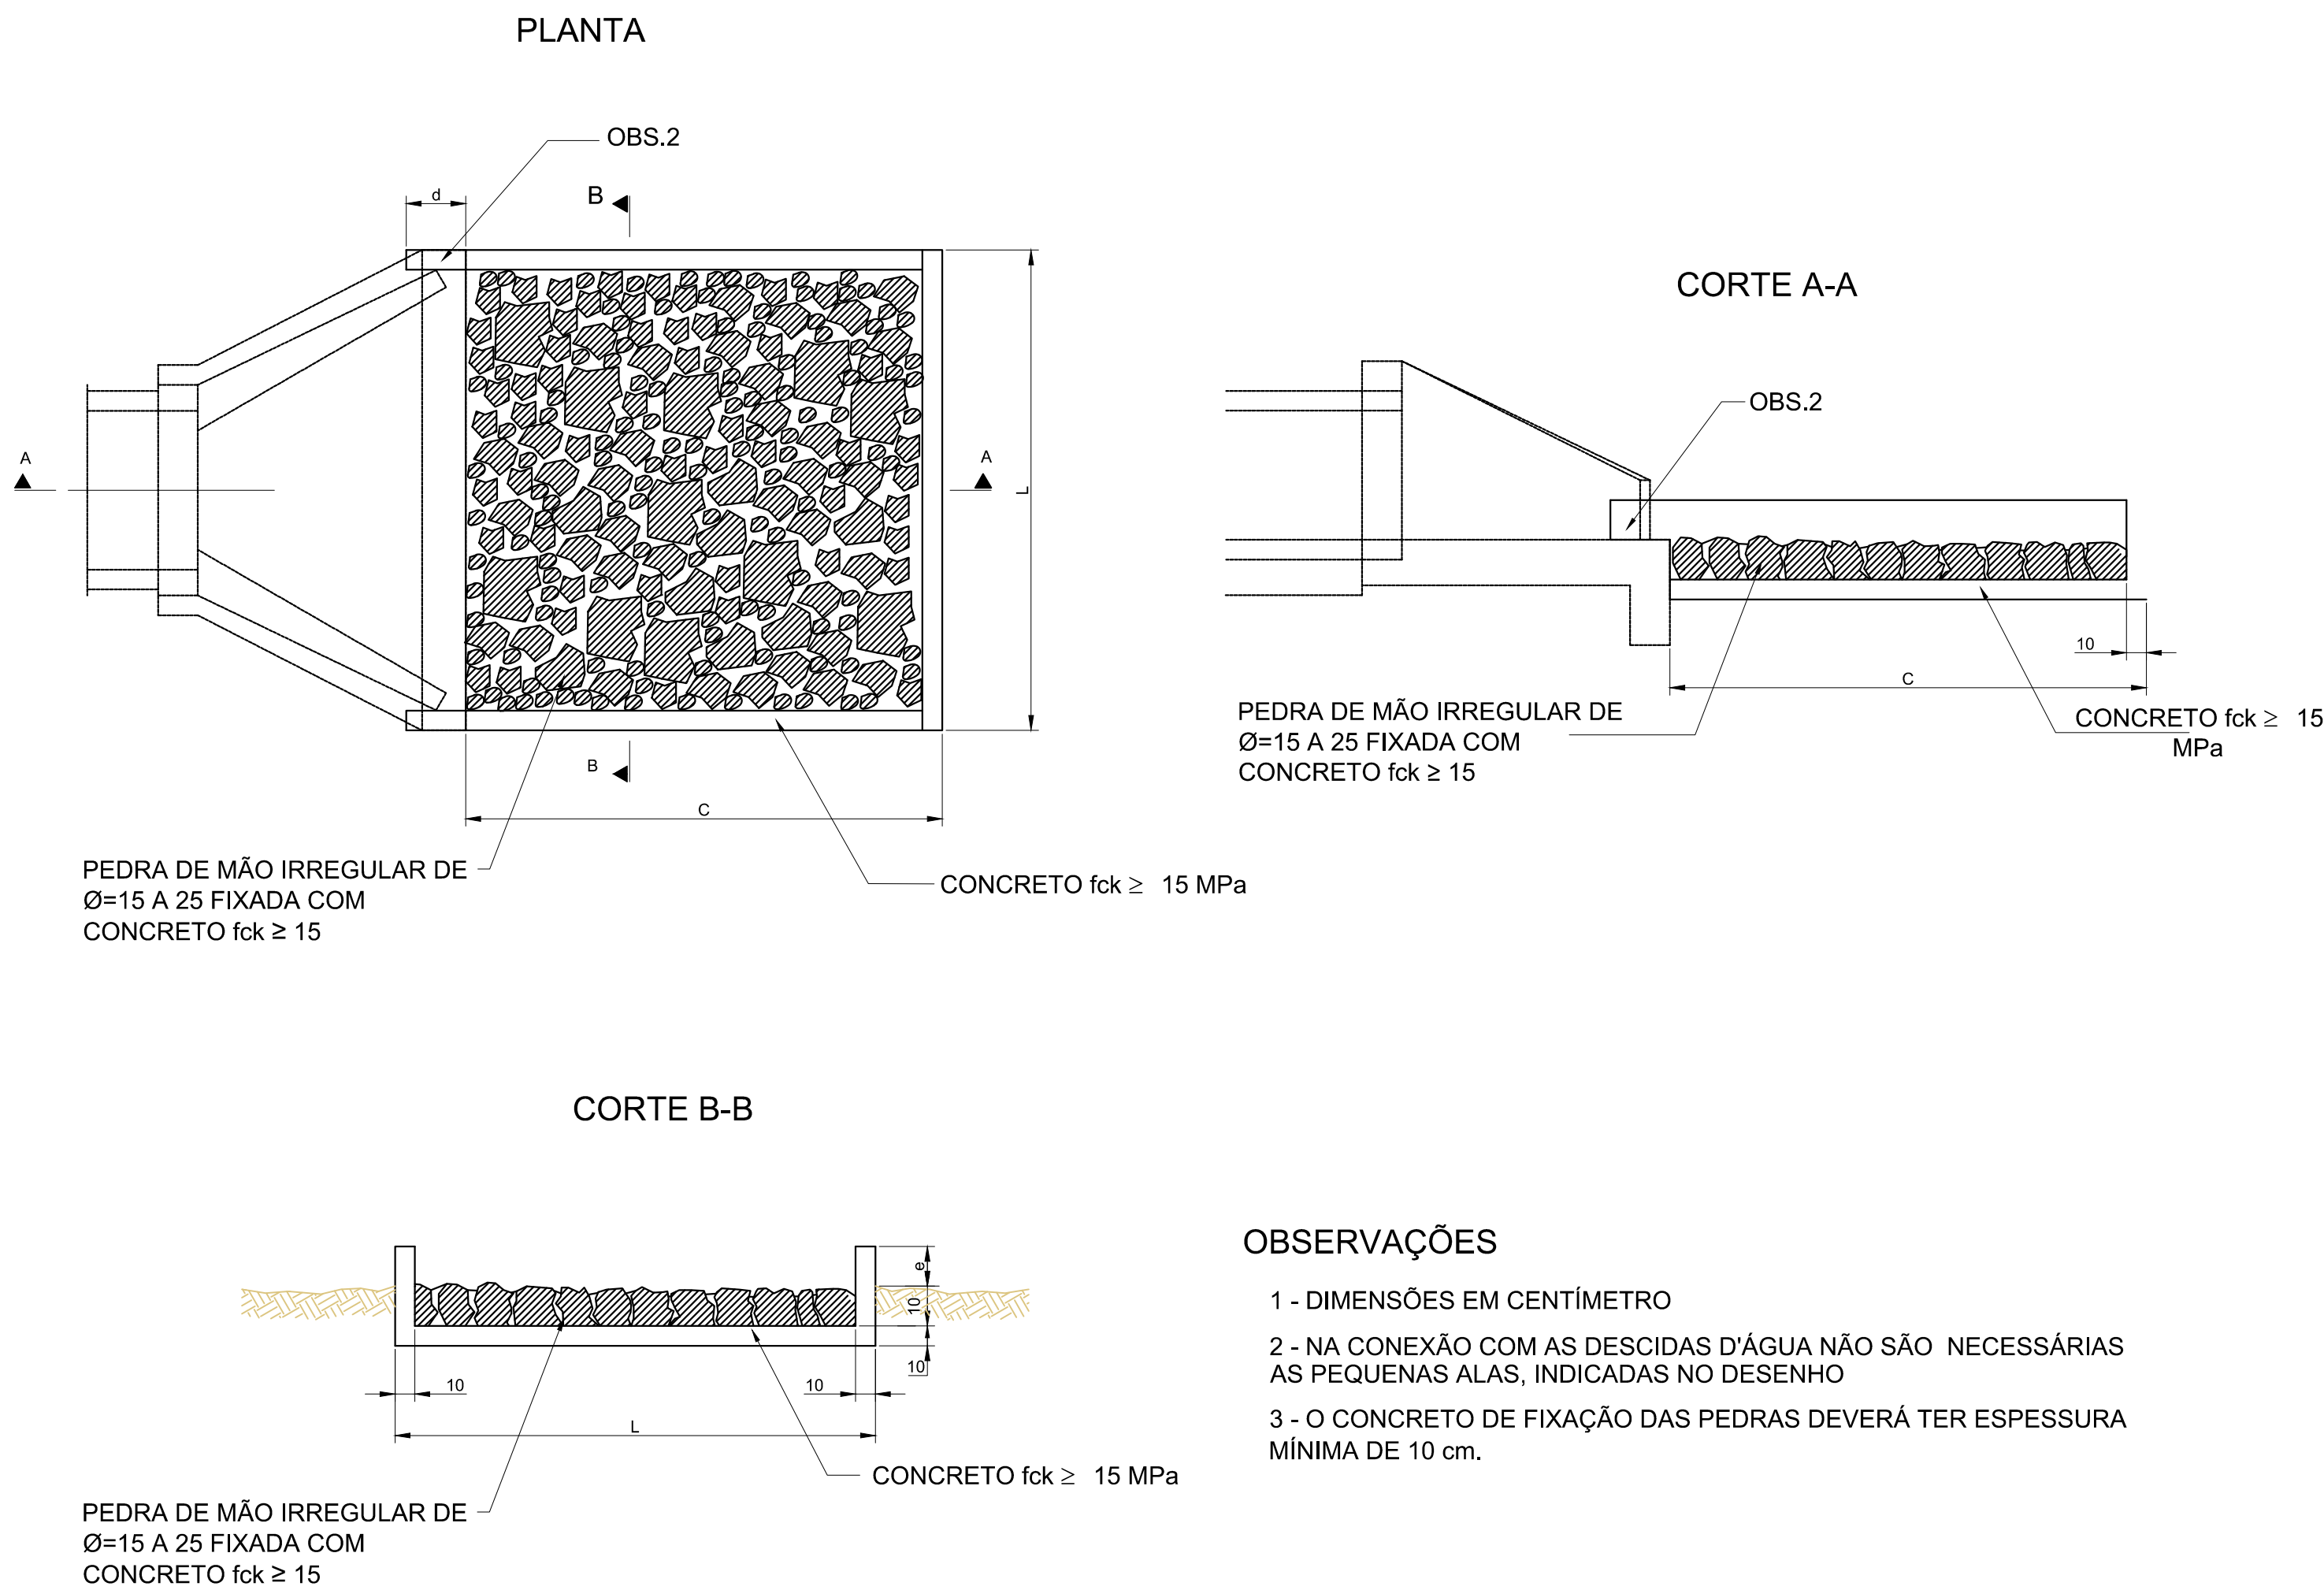

DIMENSÕES E CONSUMOS MÉDIOS (PARA UMA UNIDADE)

TIPO	ADAPTÁVEL EM	C	L	d	e	CONCRETO (m³)	FORMAS (m²)	PEDRA FIXADA COM CONCRETO (m³) (VAZIOS=40%)	ESCAVAÇÃO (m³)
DEB 01	DAR 01/02/03	200	70	10	15	0,42	2,71	0,21	0,67
DEB 02	DAD 01/02	200	74	10	15	0,44	2,73	0,22	0,70
DEB 03	BSTC Ø 60 - DAD 03/04	240	242	30	15	1,20	7,67	0,87	4,03
DEB 04	BSTC Ø 80 - DAD 05/06	320	293	30	15	1,83	9,65	1,41	6,18
DEB 05	BSTC Ø 100 - DAD 07/08	400	345	30	15	2,59	11,63	2,07	8,81
DEB 06	BSTC Ø 120 - DAD 09/10	480	391	30	15	3,42	13,56	2,82	11,72
DEB 07	BSTC Ø 150 - DAD 11/12	560	522	30	15	5,12	16,37	4,38	17,87
DEB 08	BDTC Ø 100 - DAD 13/14	400	489	30	15	3,51	13,14	2,93	12,34
DEB 09	BDTC Ø 120 - DAD 15/16	480	557	30	15	4,69	15,30	4,01	16,52
DEB 10	BDTC Ø 150 - DAD 17/18	560	720	30	15	6,88	18,45	6,05	24,46
DEB 11	BTTC Ø 100	400	633	30	15	4,44	14,66	3,80	15,86
DEB 12	BTTC Ø 120	480	723	30	15	5,96	17,04	5,21	21,31
DEB 13	BTTC Ø 150	600	918	30	15	9,22	21,25	8,26	33,10

NOTAS

APROVAÇÃO ORGÃO RESPONSÁVEL

 **PREFEITURA MUNICIPAL DE ARAUCÁRIA**
ADMINISTRAÇÃO 2017 - 2020

OBRA:
PAVIMENTAÇÃO URBANA | CAMPINA DA BARRA

PRANCHA:
PROJETOS TIPO DE DRENAGEM

ARQUIVO:
Projeto_Tipo_Campina_da_Barra_01.dwg

DATA:
Julho | 2018

REVISÃO:
00

PROPRIETÁRIO:
PREFEITURA MUNICIPAL DE ARAUCÁRIA
CNPJ: 76.105.535/0001-99

ASSINATURA:

AUTOR DO PROJETO:
CASSIO DE FREITAS
ENGENHEIRO CIVIL - CREA PR 89.765/D

ASSINATURA:

ESCALA:
Indicada

DESENHO:
PATRICIA

SEQUENCIA:
0505