



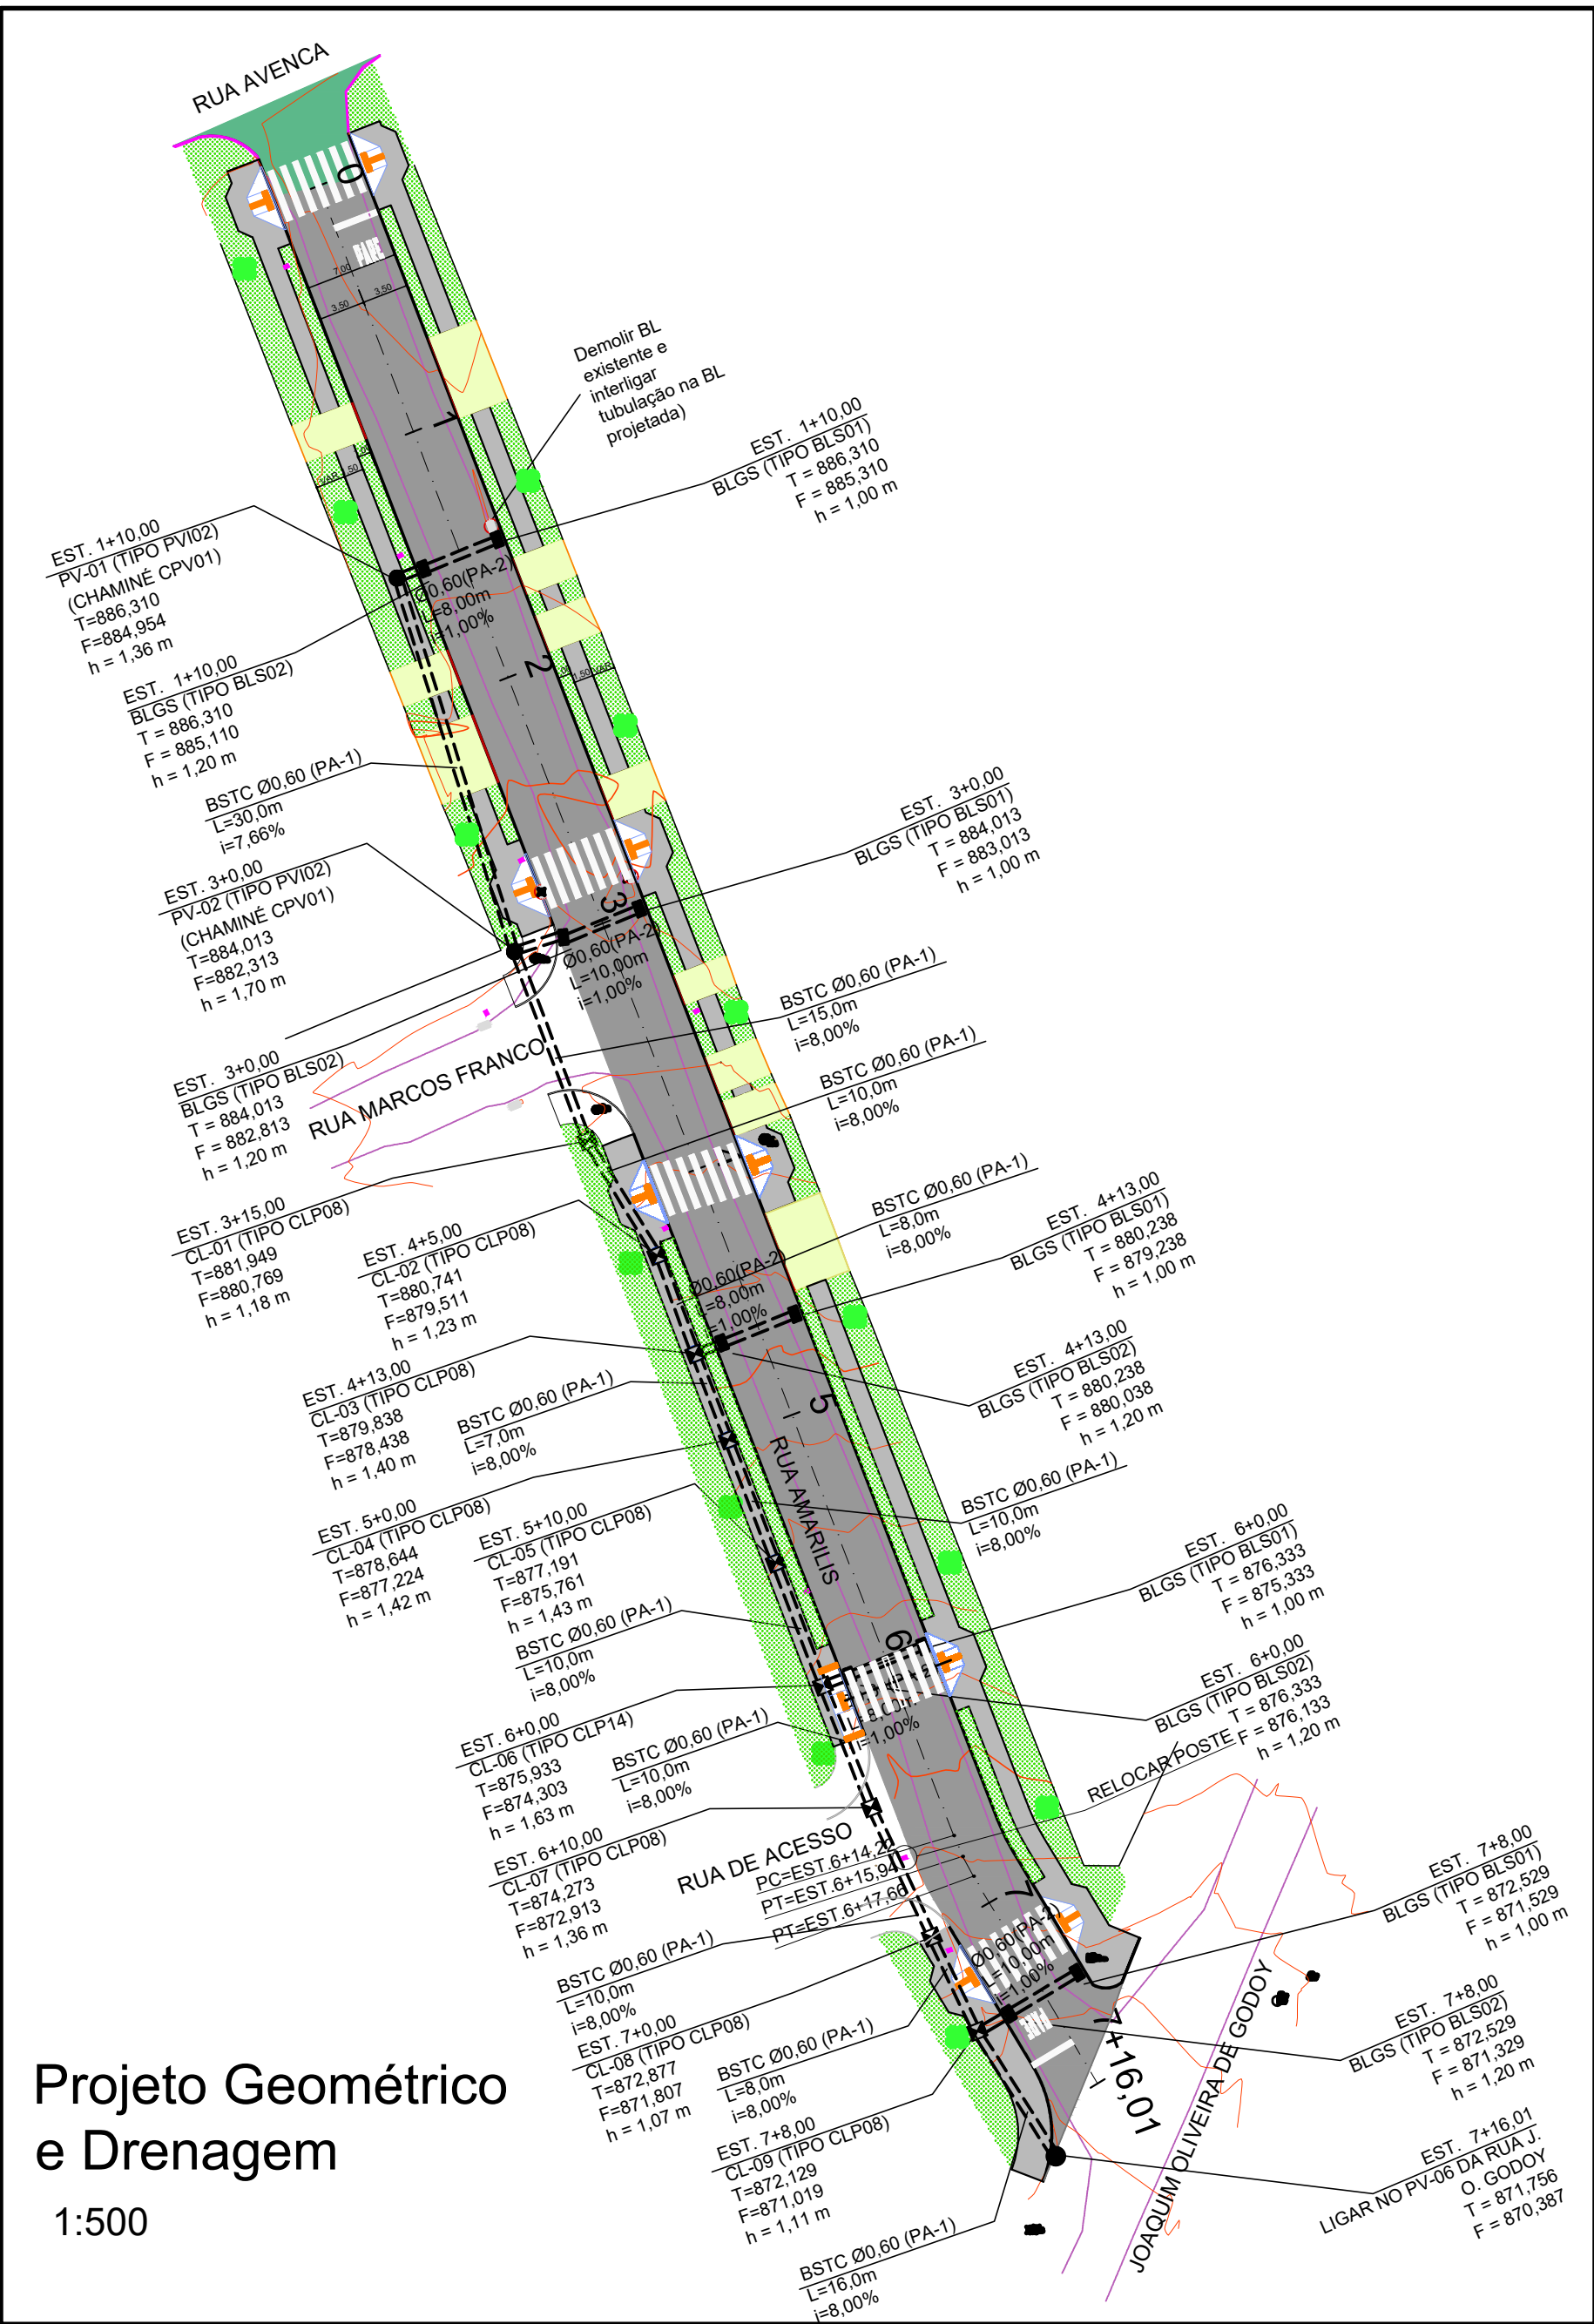


Perfil Longitudinal - Drenagem

H-1:1000; V-1:100

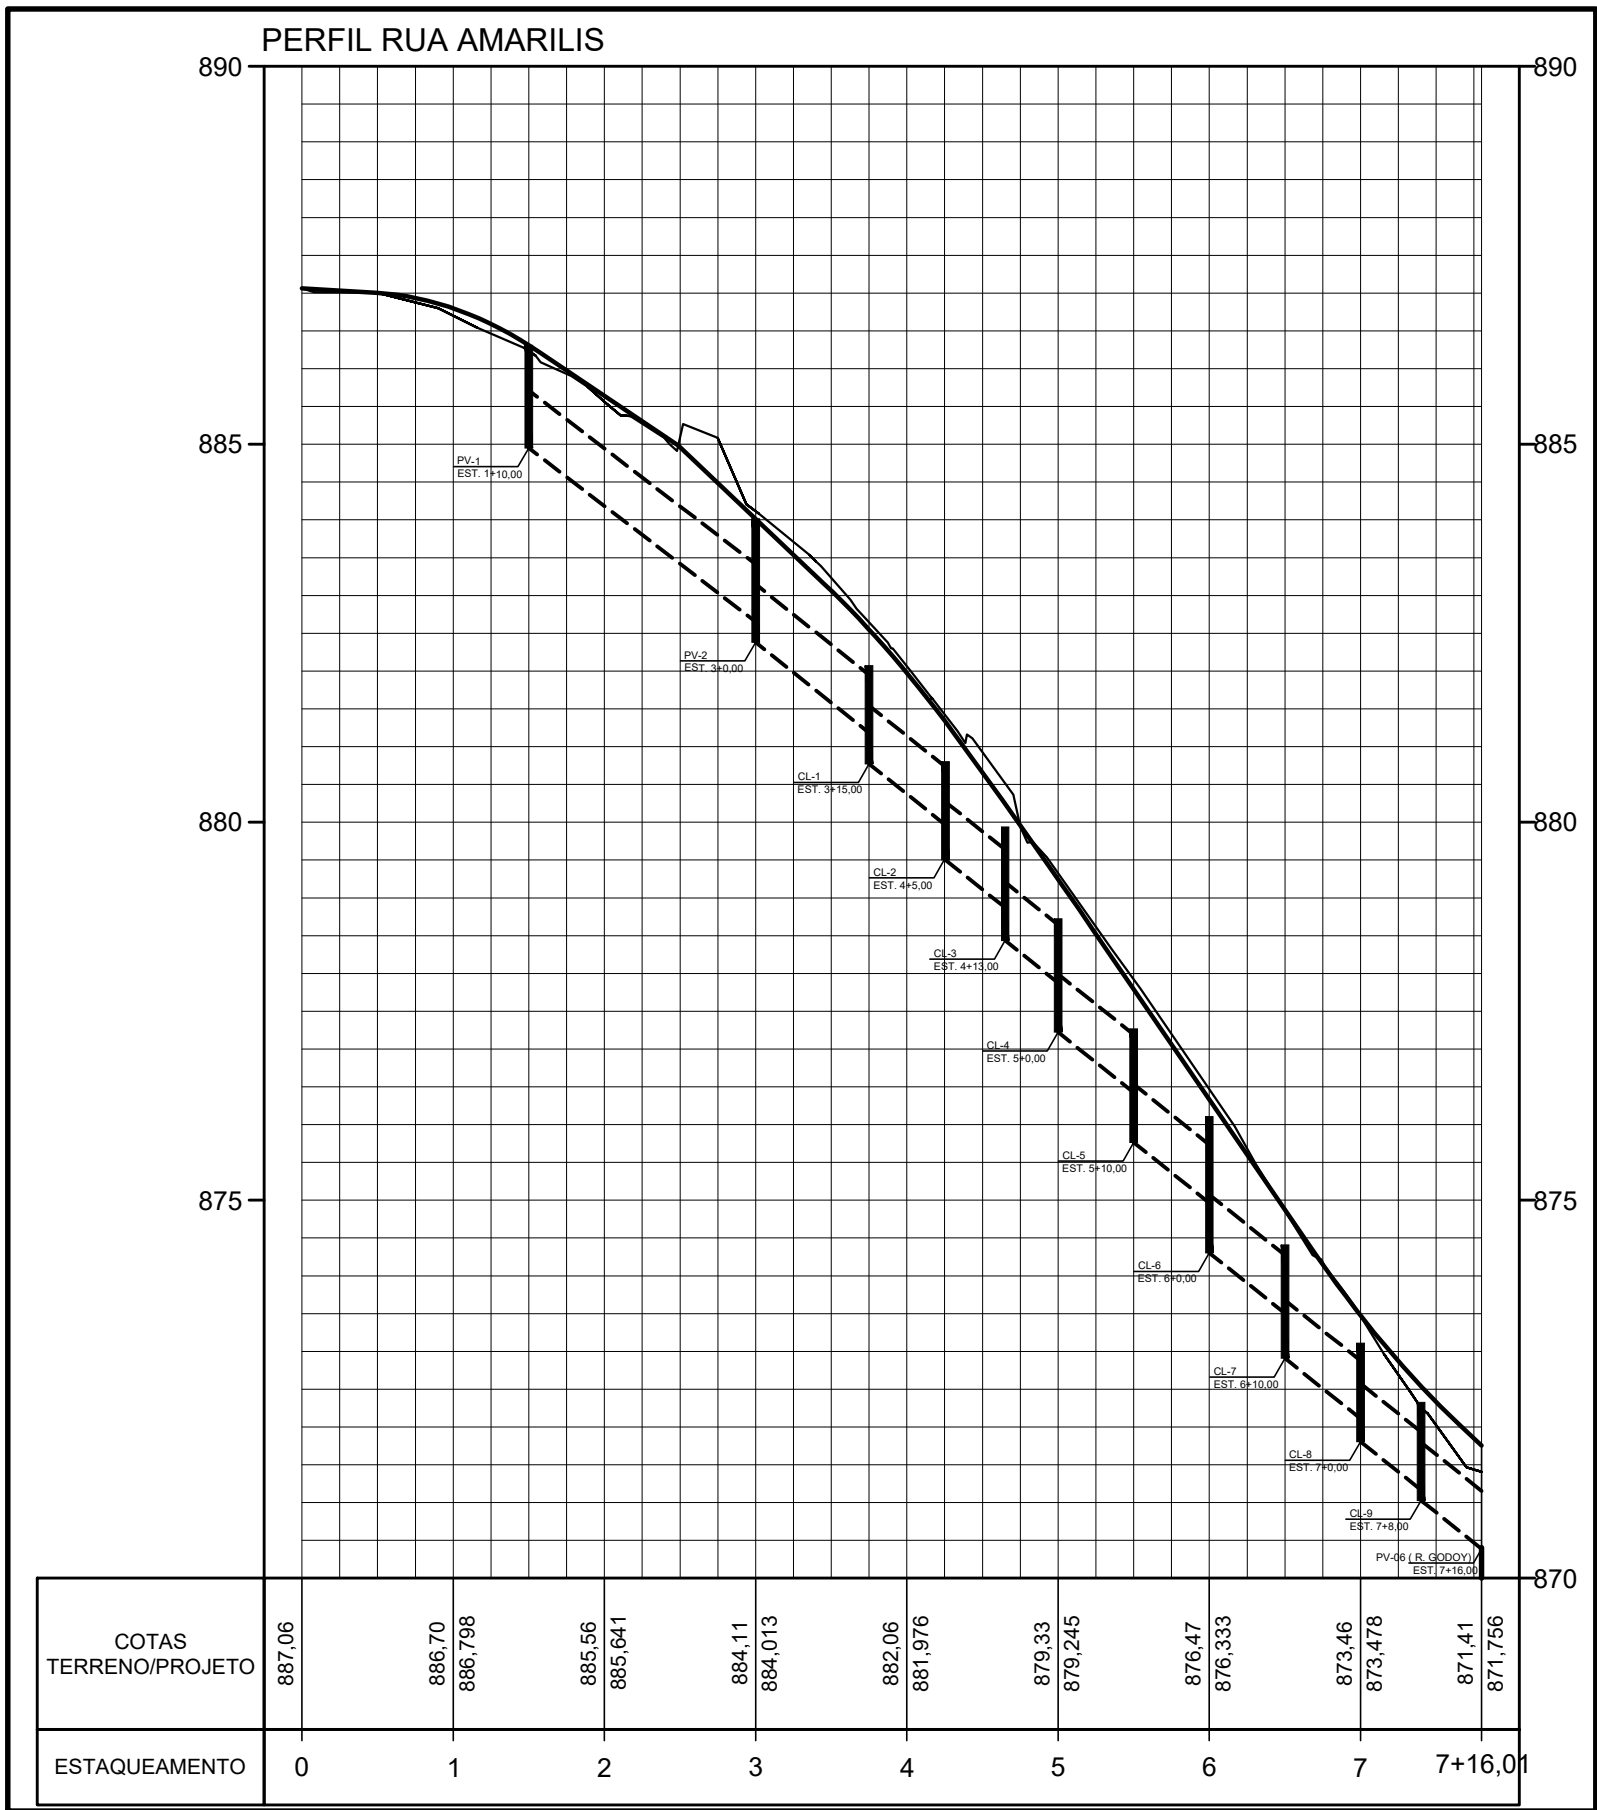

Perfil Longitudinal - Greide

H-1:1000; V-1:100

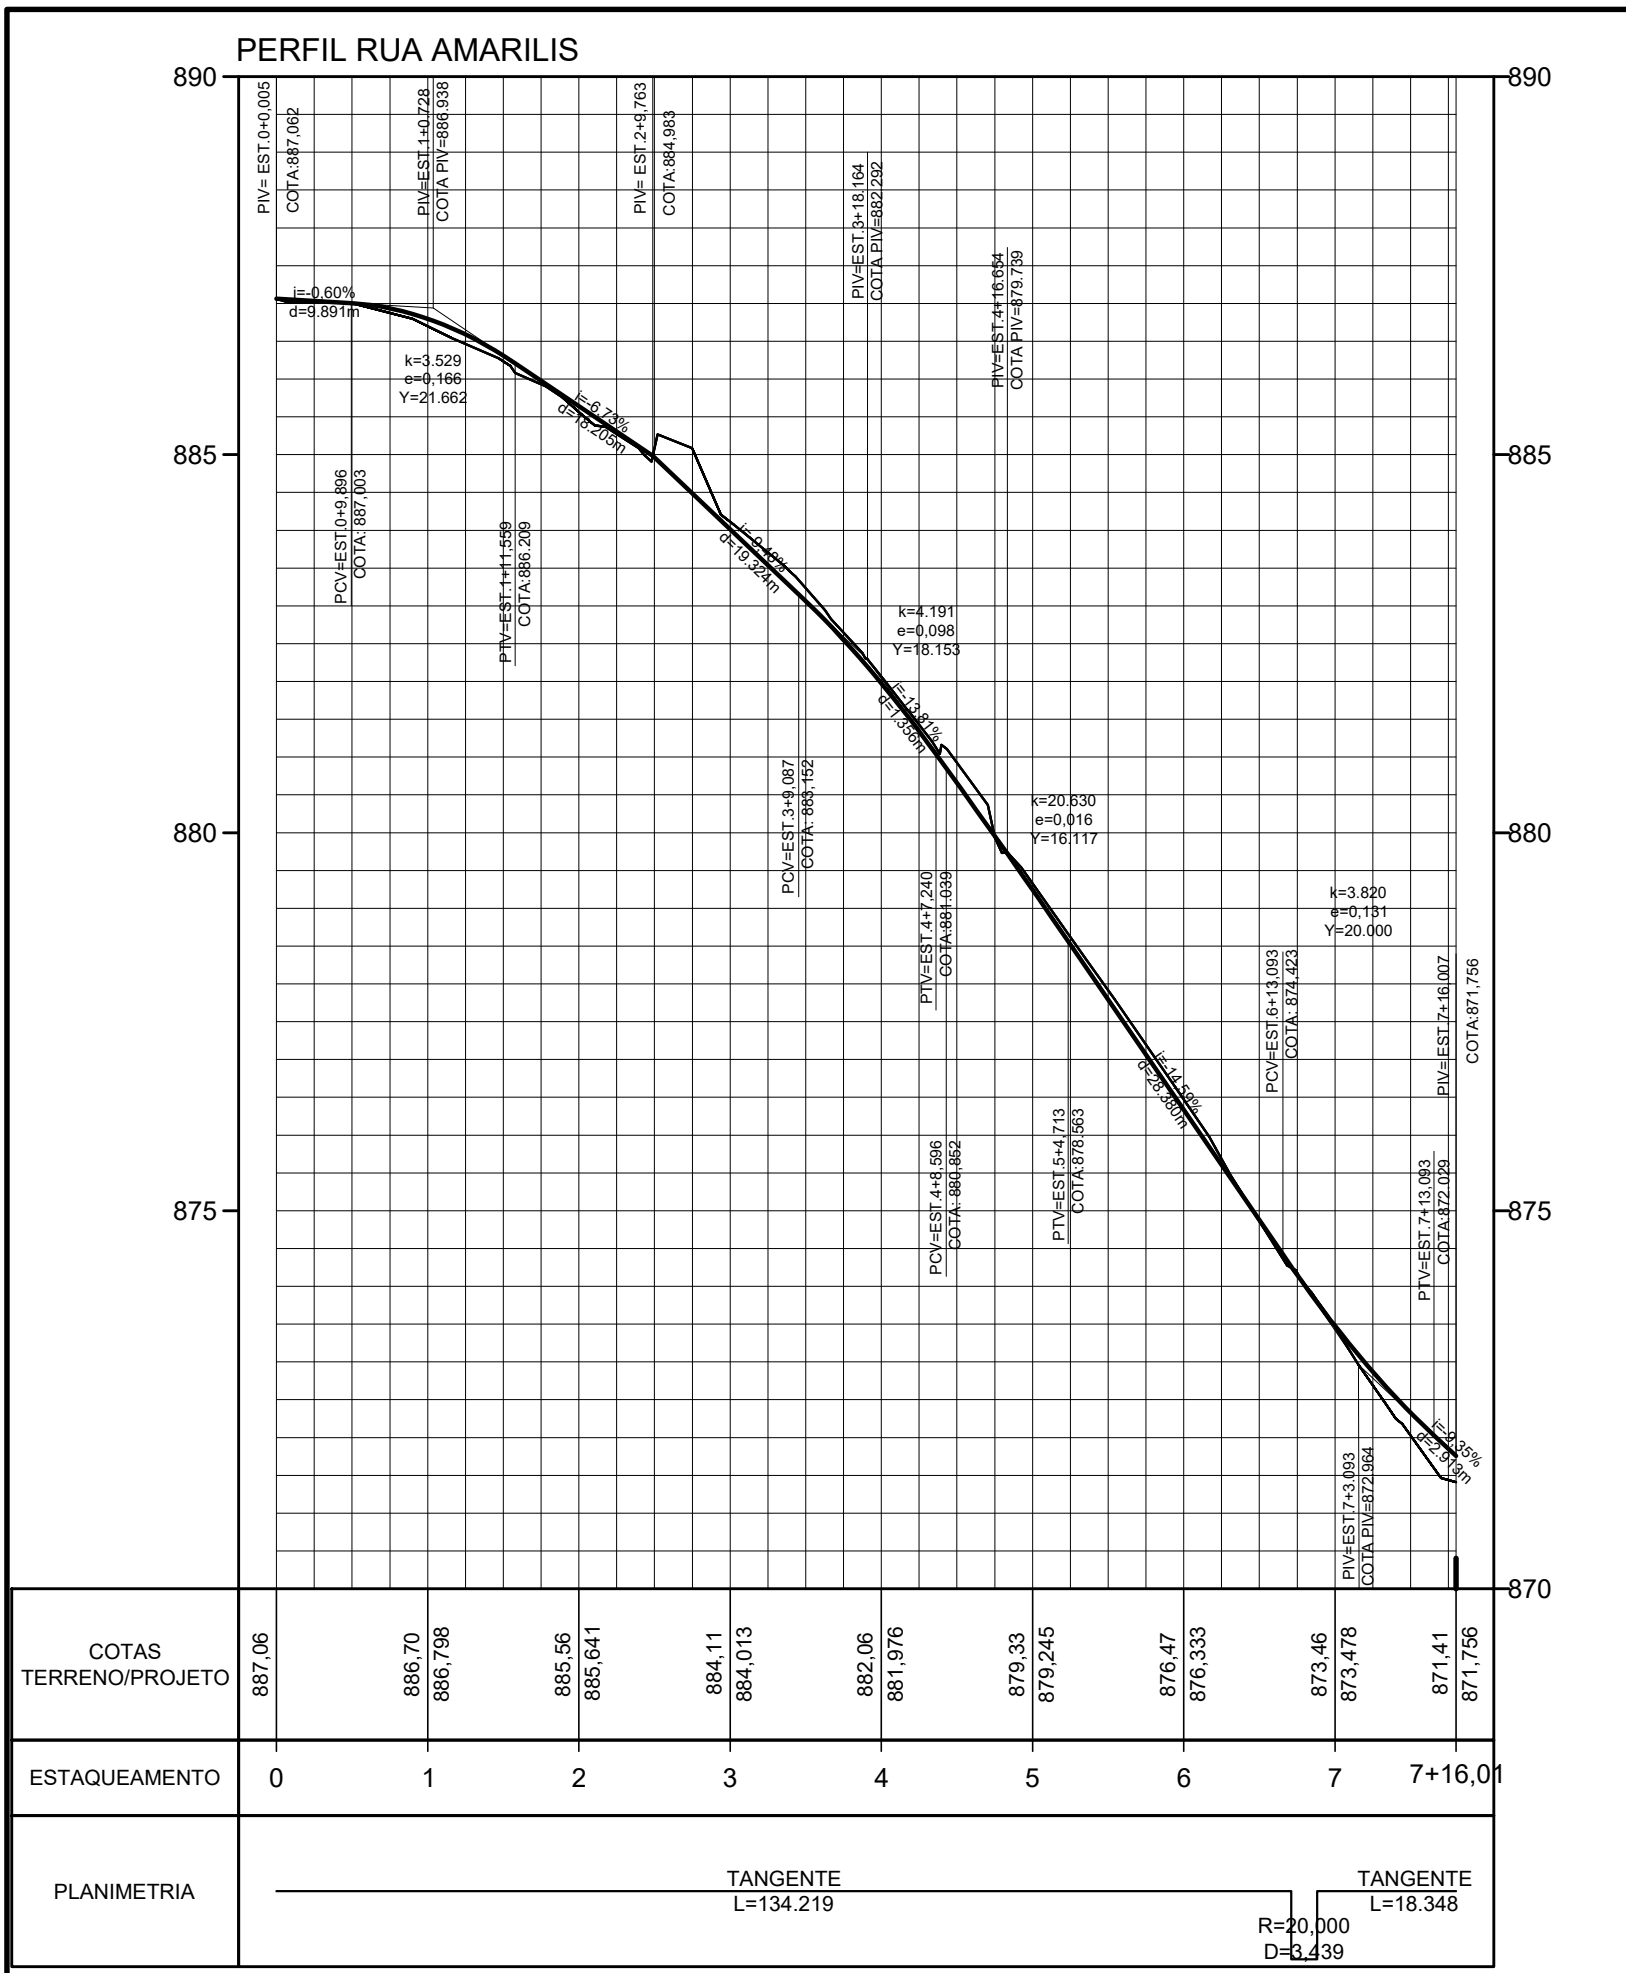

LEGENDA

- Pavimento projetado
- Calçada projetada
- Acesso veículos projetado
- Grama
- Perfil Terreno Natural
- Perfil Greide
- Meio-fio a executar
- Meio-fio - rebaixado a executar
- Meio-fio à demolir
- Poste
- Rampa P.N.E.
- Bueiro existente à remover
- Boca de lobo à construir
- Tubulação Projetada
- Poço de Visita
- Caixa de Ligação
- PV Sanepar Existente
- Árvore a plantar

NOTAS

APROVAÇÃO ORGÃO RESPONSÁVEL

PREFEITURA MUNICIPAL DE ARAUCÁRIA
ADMINISTRAÇÃO 2017 - 2020

PAVIMENTAÇÃO URBANA | RUA AMARILIS

PRONCHIA: **PROJETOS GEOMÉTRICO E DRENAGEM**
PLANTA E PERFIL LONGITUDINAL

ARQUIVO: Projeto_Rua_Amarilis_02.dwg
DATA: Julho | 2018
REVISÃO: 02

PROPRIETÁRIO: **PREFEITURA MUNICIPAL DE ARAUCÁRIA**
CNPJ: 76.105.535/0001-99
AUTOR DO PROJETO: **CÁSSIO DE FREITAS**
ENGENHEIRO CIVIL - CREA PR 89.765/D

ASSINATURA: _____
ASSINATURA: _____

ESCALA: Indicada
DESENHO: GUSTAVO
SEQUÊNCIA: 01.02