


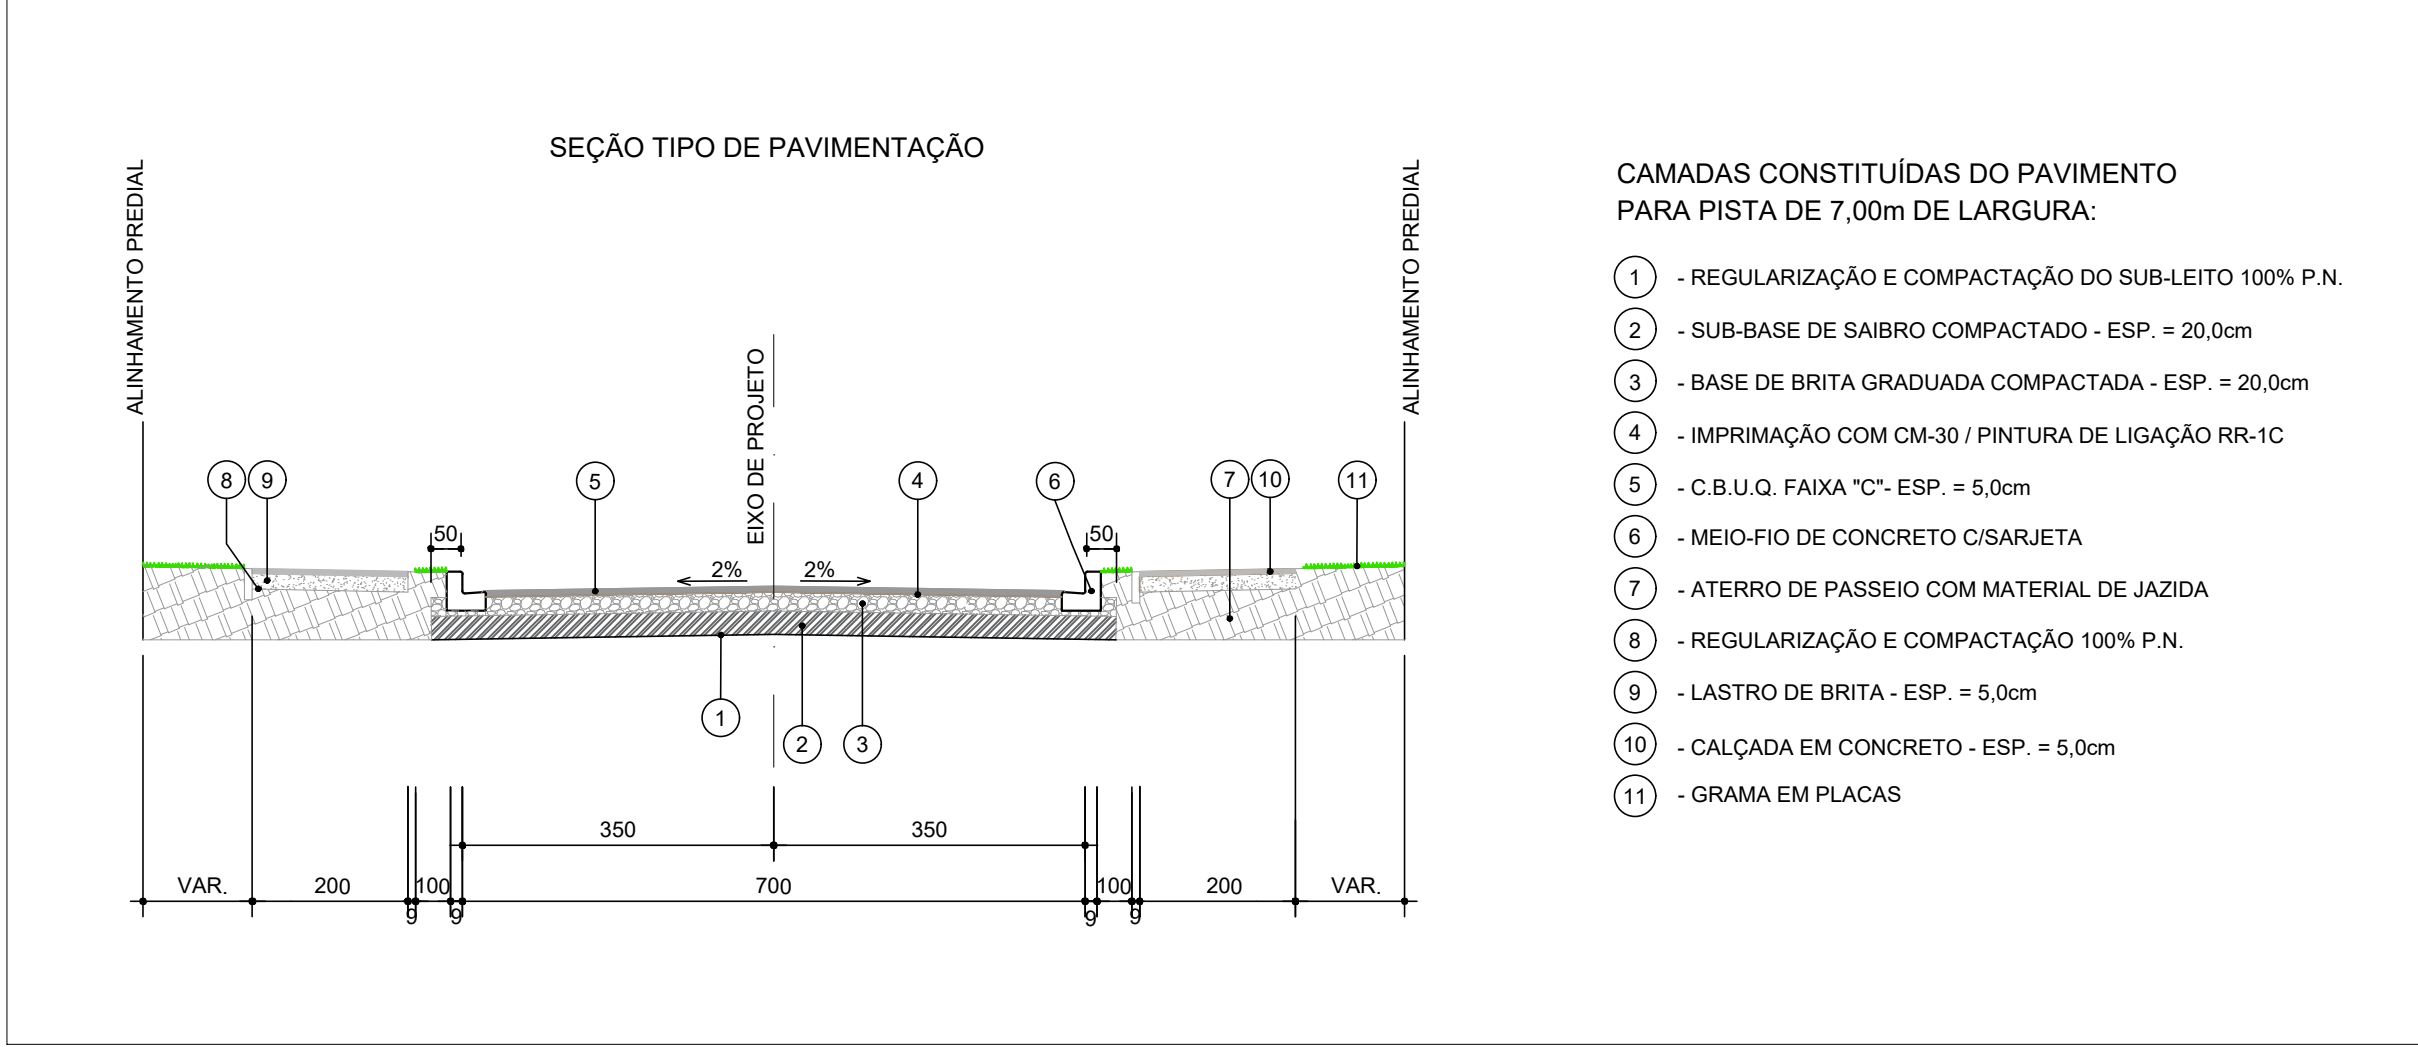


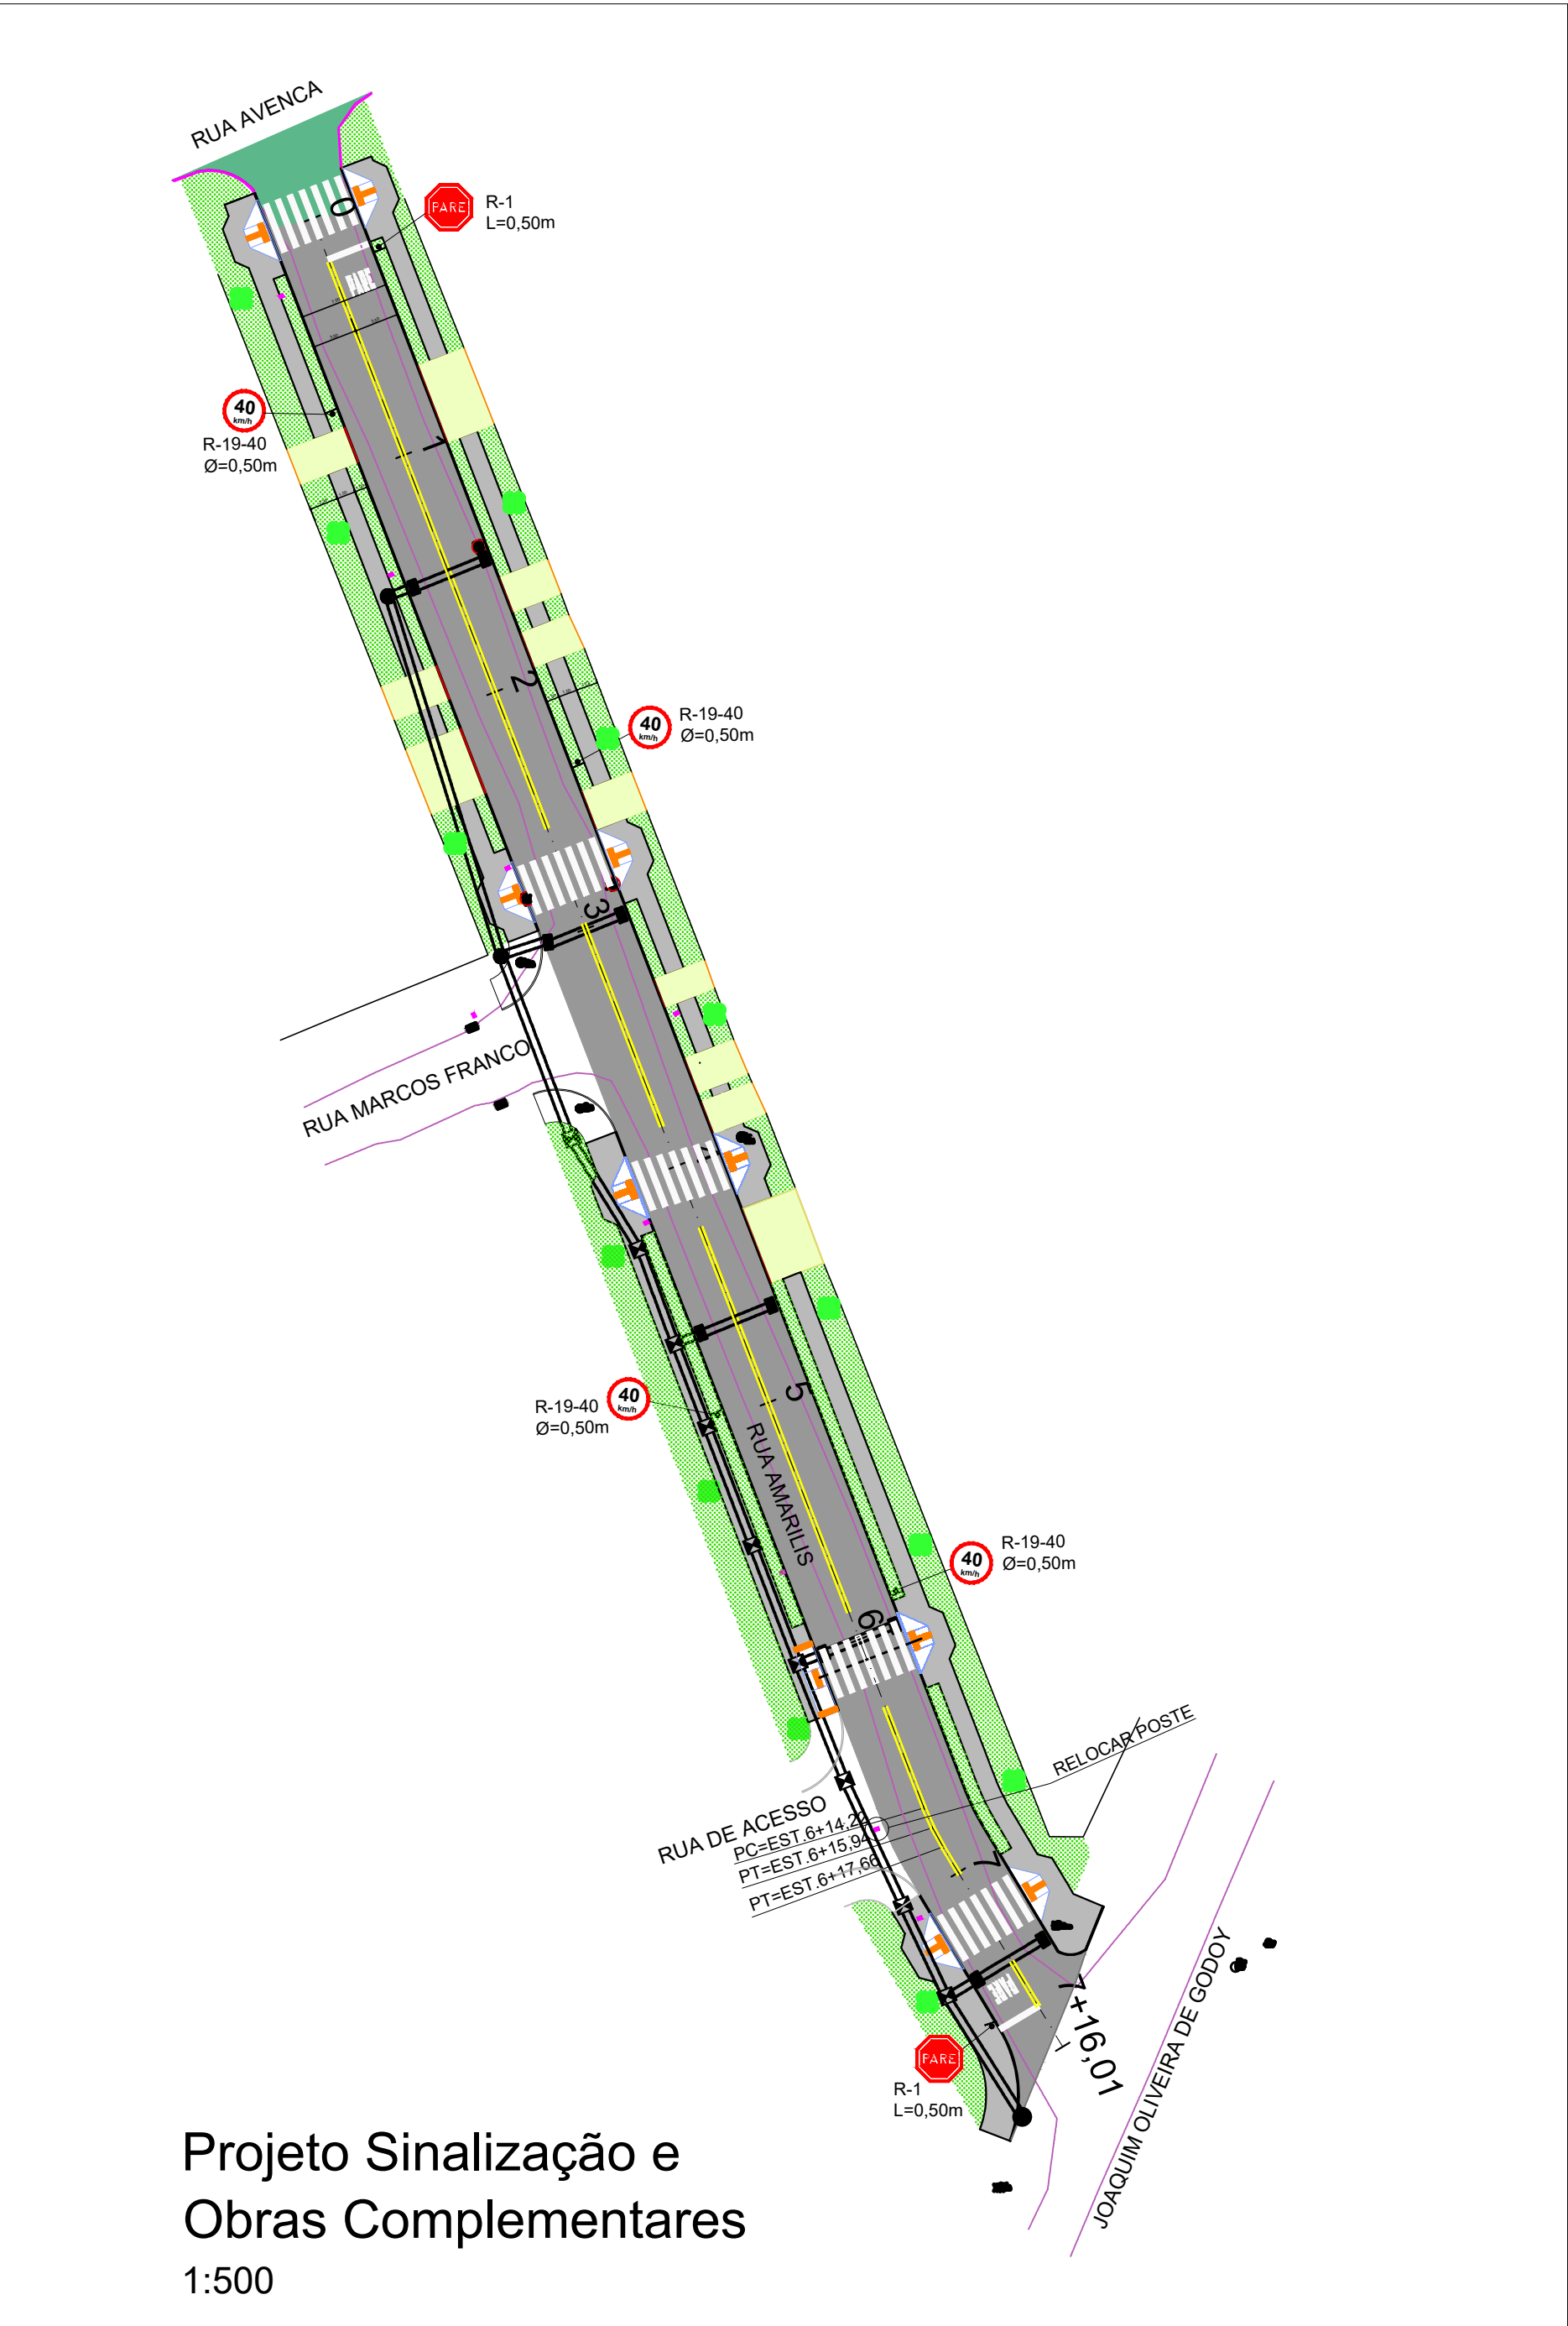


Seção do Pavimento
Sem escala

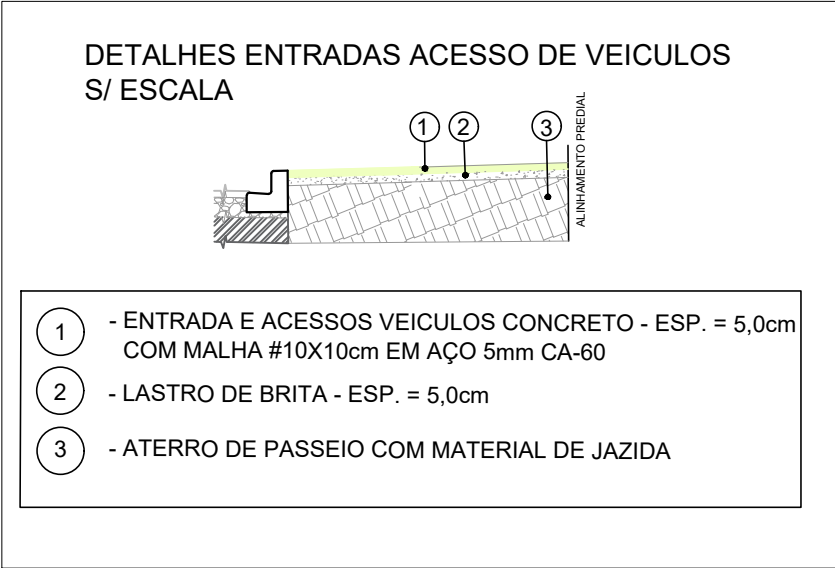

Detalhe Acesso Veículos
Sem escala

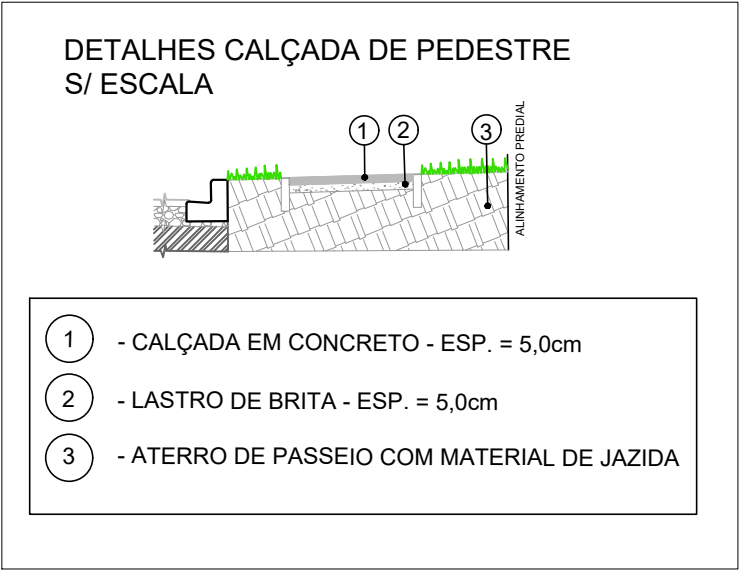

Detalhe Calçada
Sem escala

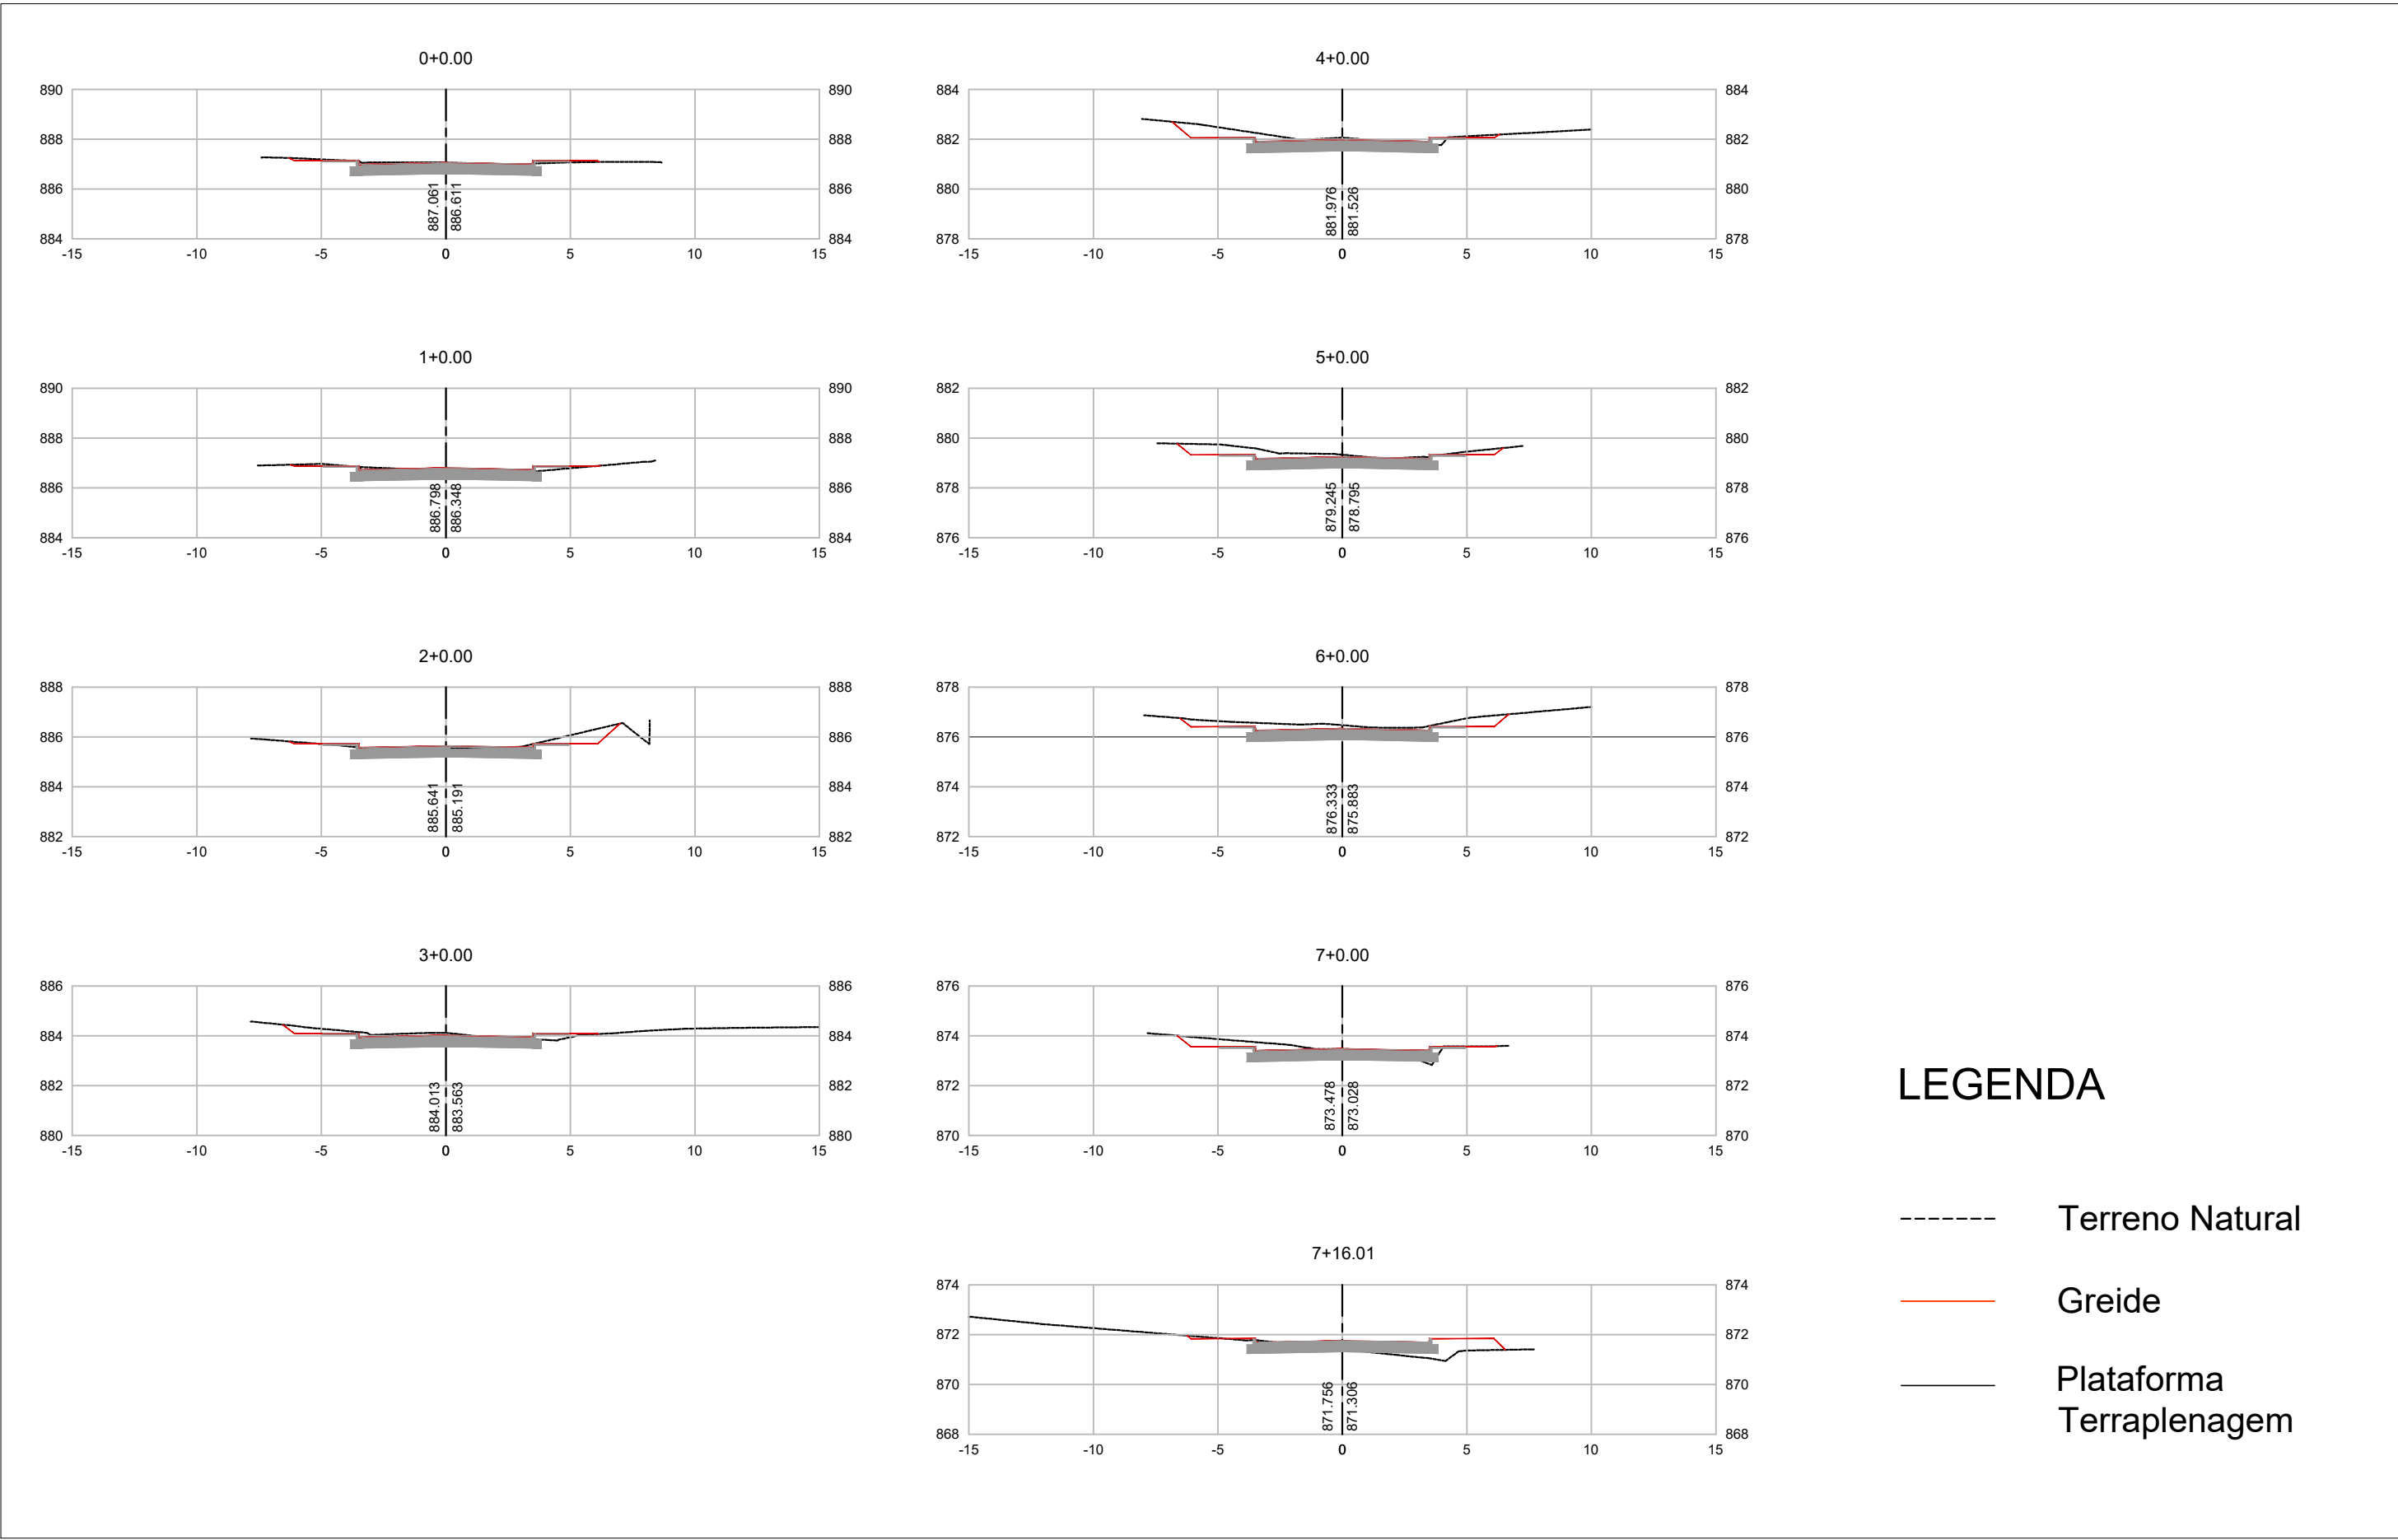

- LEGENDA
- Terreno Natural
 - Greide
 - Plataforma Terraplenagem

- LEGENDA
- Pavimento projetado
 - Calçada projetada
 - Acesso veículos projetado
 - Grama
 - Perfil Terreno Natural
 - Perfil Greide
 - Meio-fio a executar
 - Meio-fio - rebaixado a executar
 - Meio-fio à demolir
 - Poste
 - Rampa P.N.E.
 - Bueiro existente à remover
 - Boca de lobo à construir
 - Tubulação Projetada
 - Poço de Visita
 - Caixa de Ligação
 - PV Sanepar Existente
 - Árvore a plantar

NOTAS					
1 - PARA O VOLUME DE SAIBRO PROVENIENTE DA PRÓPRIA VIA (O QUAL SERÁ REAPROVEITADO PARA SUB-BASE), FOI ESTIMADO UMA ESPESURA DE 0,20m PARA COMPOSIÇÃO DO SEU VOLUME.					
2 - PARA DETALHES E PROCEDIMENTOS SOBRE A UTILIZAÇÃO DO SAIBRO, COMO TRANSPORTE E BOTA-ESPERA, VER RELATÓRIO DE PROJETO.					
APROVAÇÃO ORGÃO RESPONSÁVEL					
2	INCLUSÃO DA RUA DE ACESSO	AGO/18	Patricia	Gracielle	
1	REVISÃO DO TIPO DAS BOCAS-DE-LOBO E CLASSE DA TUBULAÇÃO	JUL/18	Patricia	Gracielle	
0	EMIÇÃO DO PROJETO	JUN/18	Patricia	Gracielle	
REV.	MODIFICAÇÃO	DATA	VERIF.	APROV.	

PREFEITURA MUNICIPAL DE ARAUCÁRIA
ADMINISTRAÇÃO 2017 - 2020

OBRA: **PAVIMENTAÇÃO URBANA | RUA AMARILIS**

PRONCHA: **PROJETOS SINALIZAÇÃO, OBRAS COMPLEMENTARES E TERRAPLENAGEM**

ARQUIVO: Projeto_Rua_Amarilis_02.dwg
DATA: Julho | 2018
REVISÃO: 02

PROPRIETÁRIO: **PREFEITURA MUNICIPAL DE ARAUCÁRIA**
CNPJ: 76.105.535/0001-99
AUTOR DO PROJETO: **CÁSSIO DE FREITAS**
ENGENHEIRO CIVIL - CREA PR 89.765/D

ASSINATURA: _____
ASSINATURA: _____

ESCALA: Indicada
DESENHO: GUSTAVO
SEQUÊNCIA: 02