


Seção do Pavimento


Sem escala

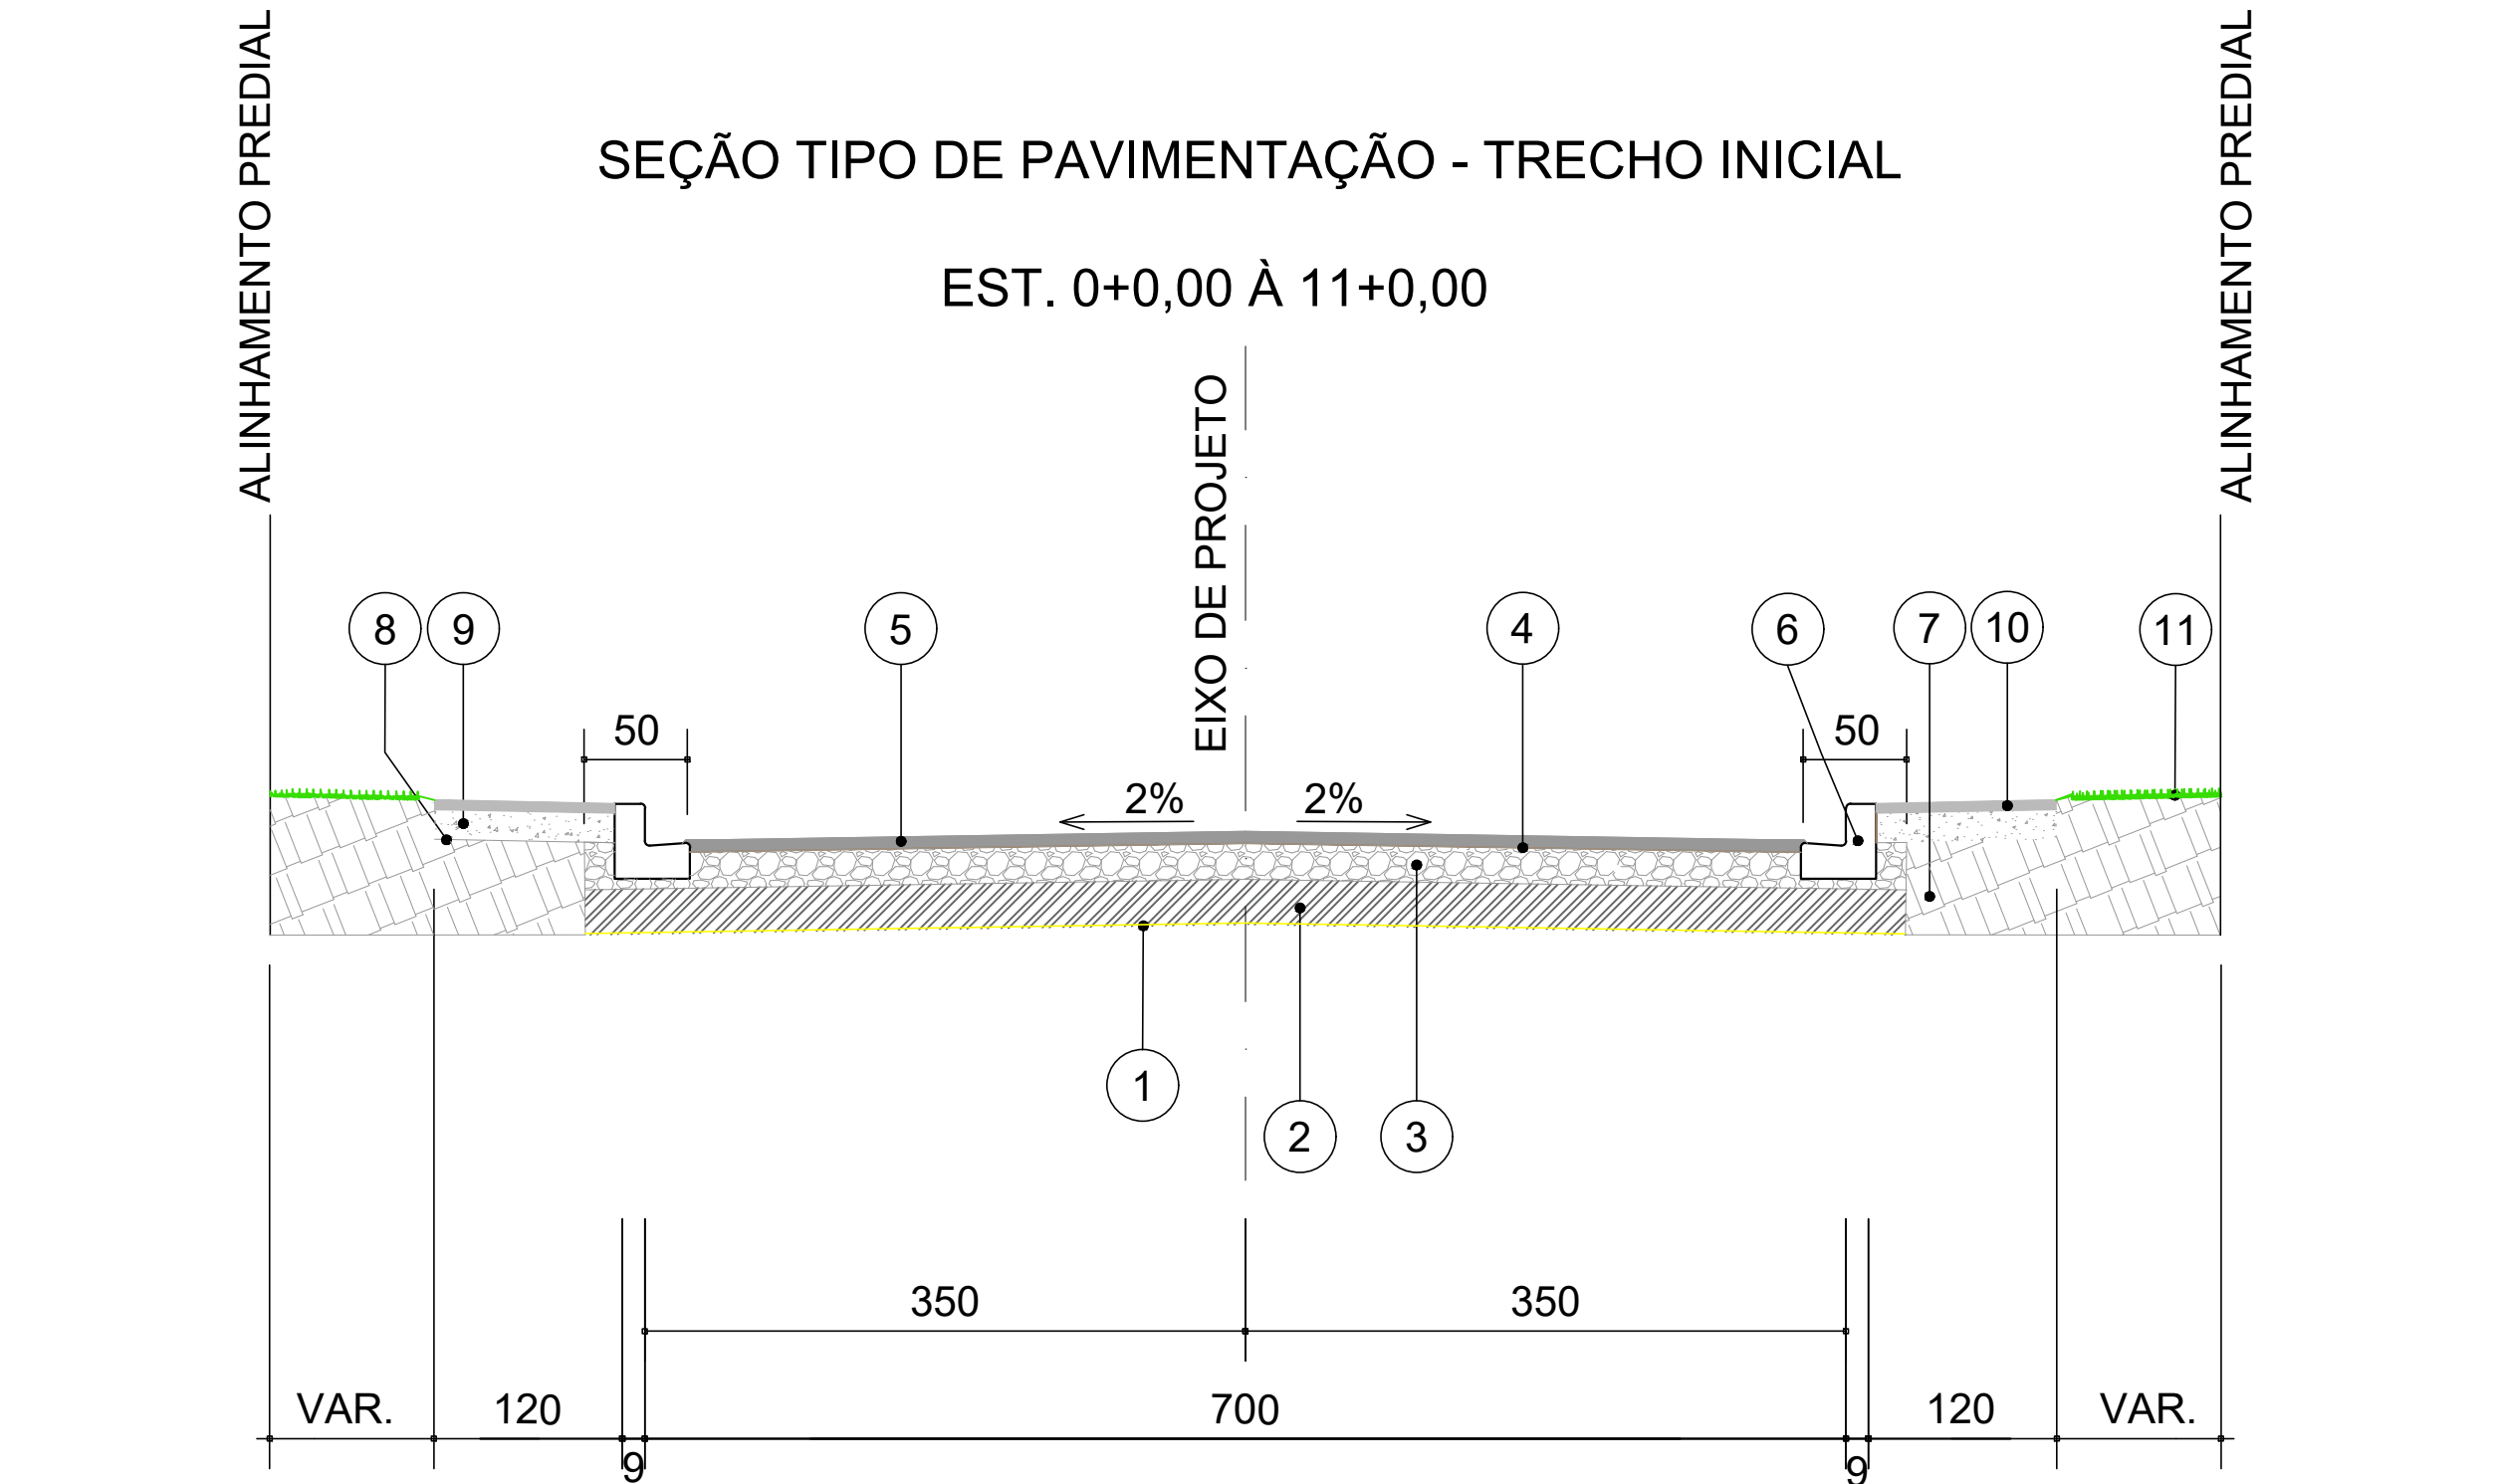



CAMADAS CONSTITUÍDAS DO PAVIMENTO
PARA PISTA DE 5,20m DE LARGURA:

- 1 - REGULARIZAÇÃO E COMPACTAÇÃO DO SUB-LEITO 100% P.N.
- 2 - SUB-BASE DE SAIBRO COMPACTADO - ESP. = 15,0cm
- 3 - BASE DE BRITA GRADUADA COMPACTADA - ESP. = 17,0cm
- 4 - IMPRIMAÇÃO COM CM-30 / PINTURA DE LIGAÇÃO RR-1C
- 5 - C.B.U.Q. FAIXA "C"- ESP. = 5,0cm
- 6 - MEIO-FIO DE CONCRETO C/SARJETA
- 7 - ATERRO DE PASSEIO COM MATERIAL DE JAZIDA
- 8 - REGULARIZAÇÃO E COMPACTAÇÃO 100% P.N.
- 9 - LASTRO DE BRITA - ESP. = 5,0cm
- 10 - CALÇADA EM CONCRETO - ESP. = 5,0cm
- 11 - GRAMA EM PLACAS

DETALHES ENTRADAS ACESSO DE VEICULOS
S/ ESCALA

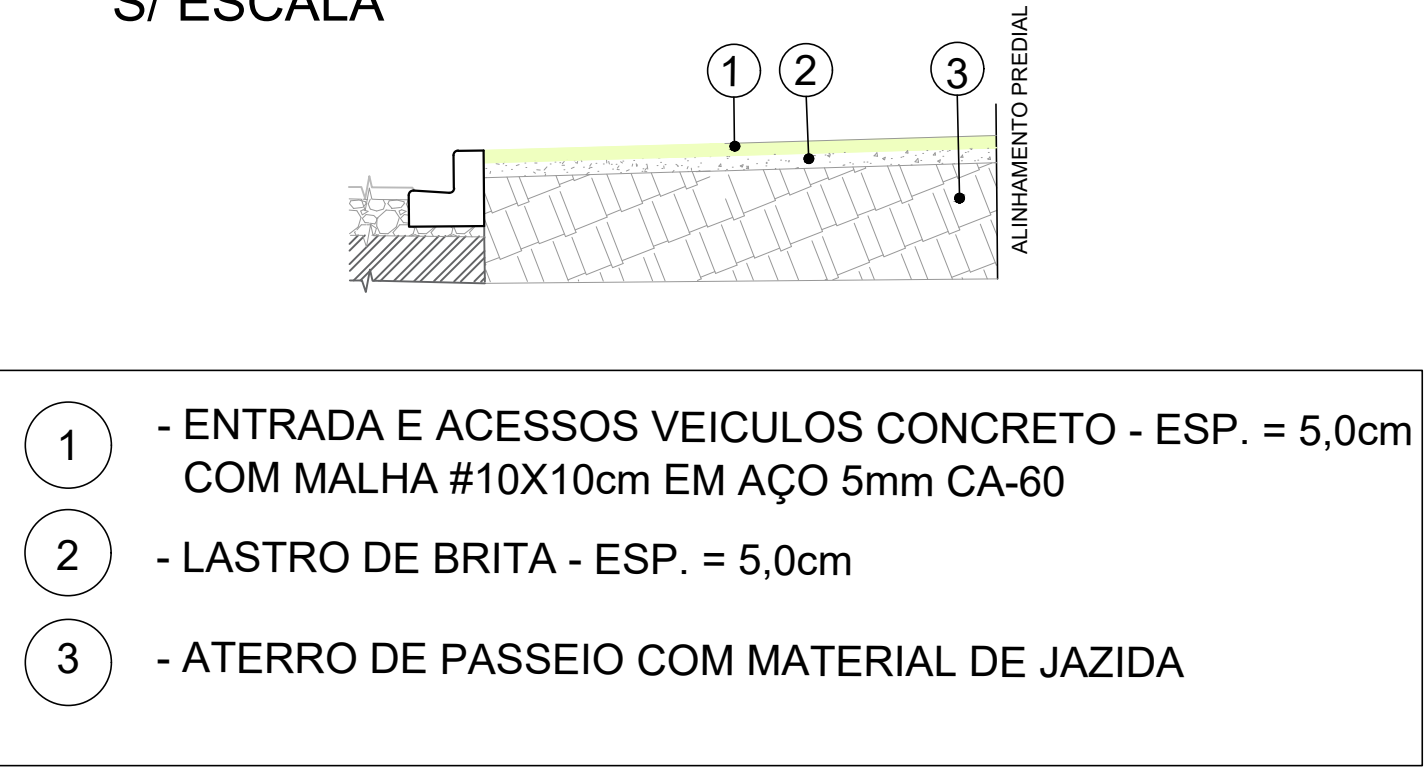

DETALHES CALÇADA DE PEDESTRE
S/ ESCALA

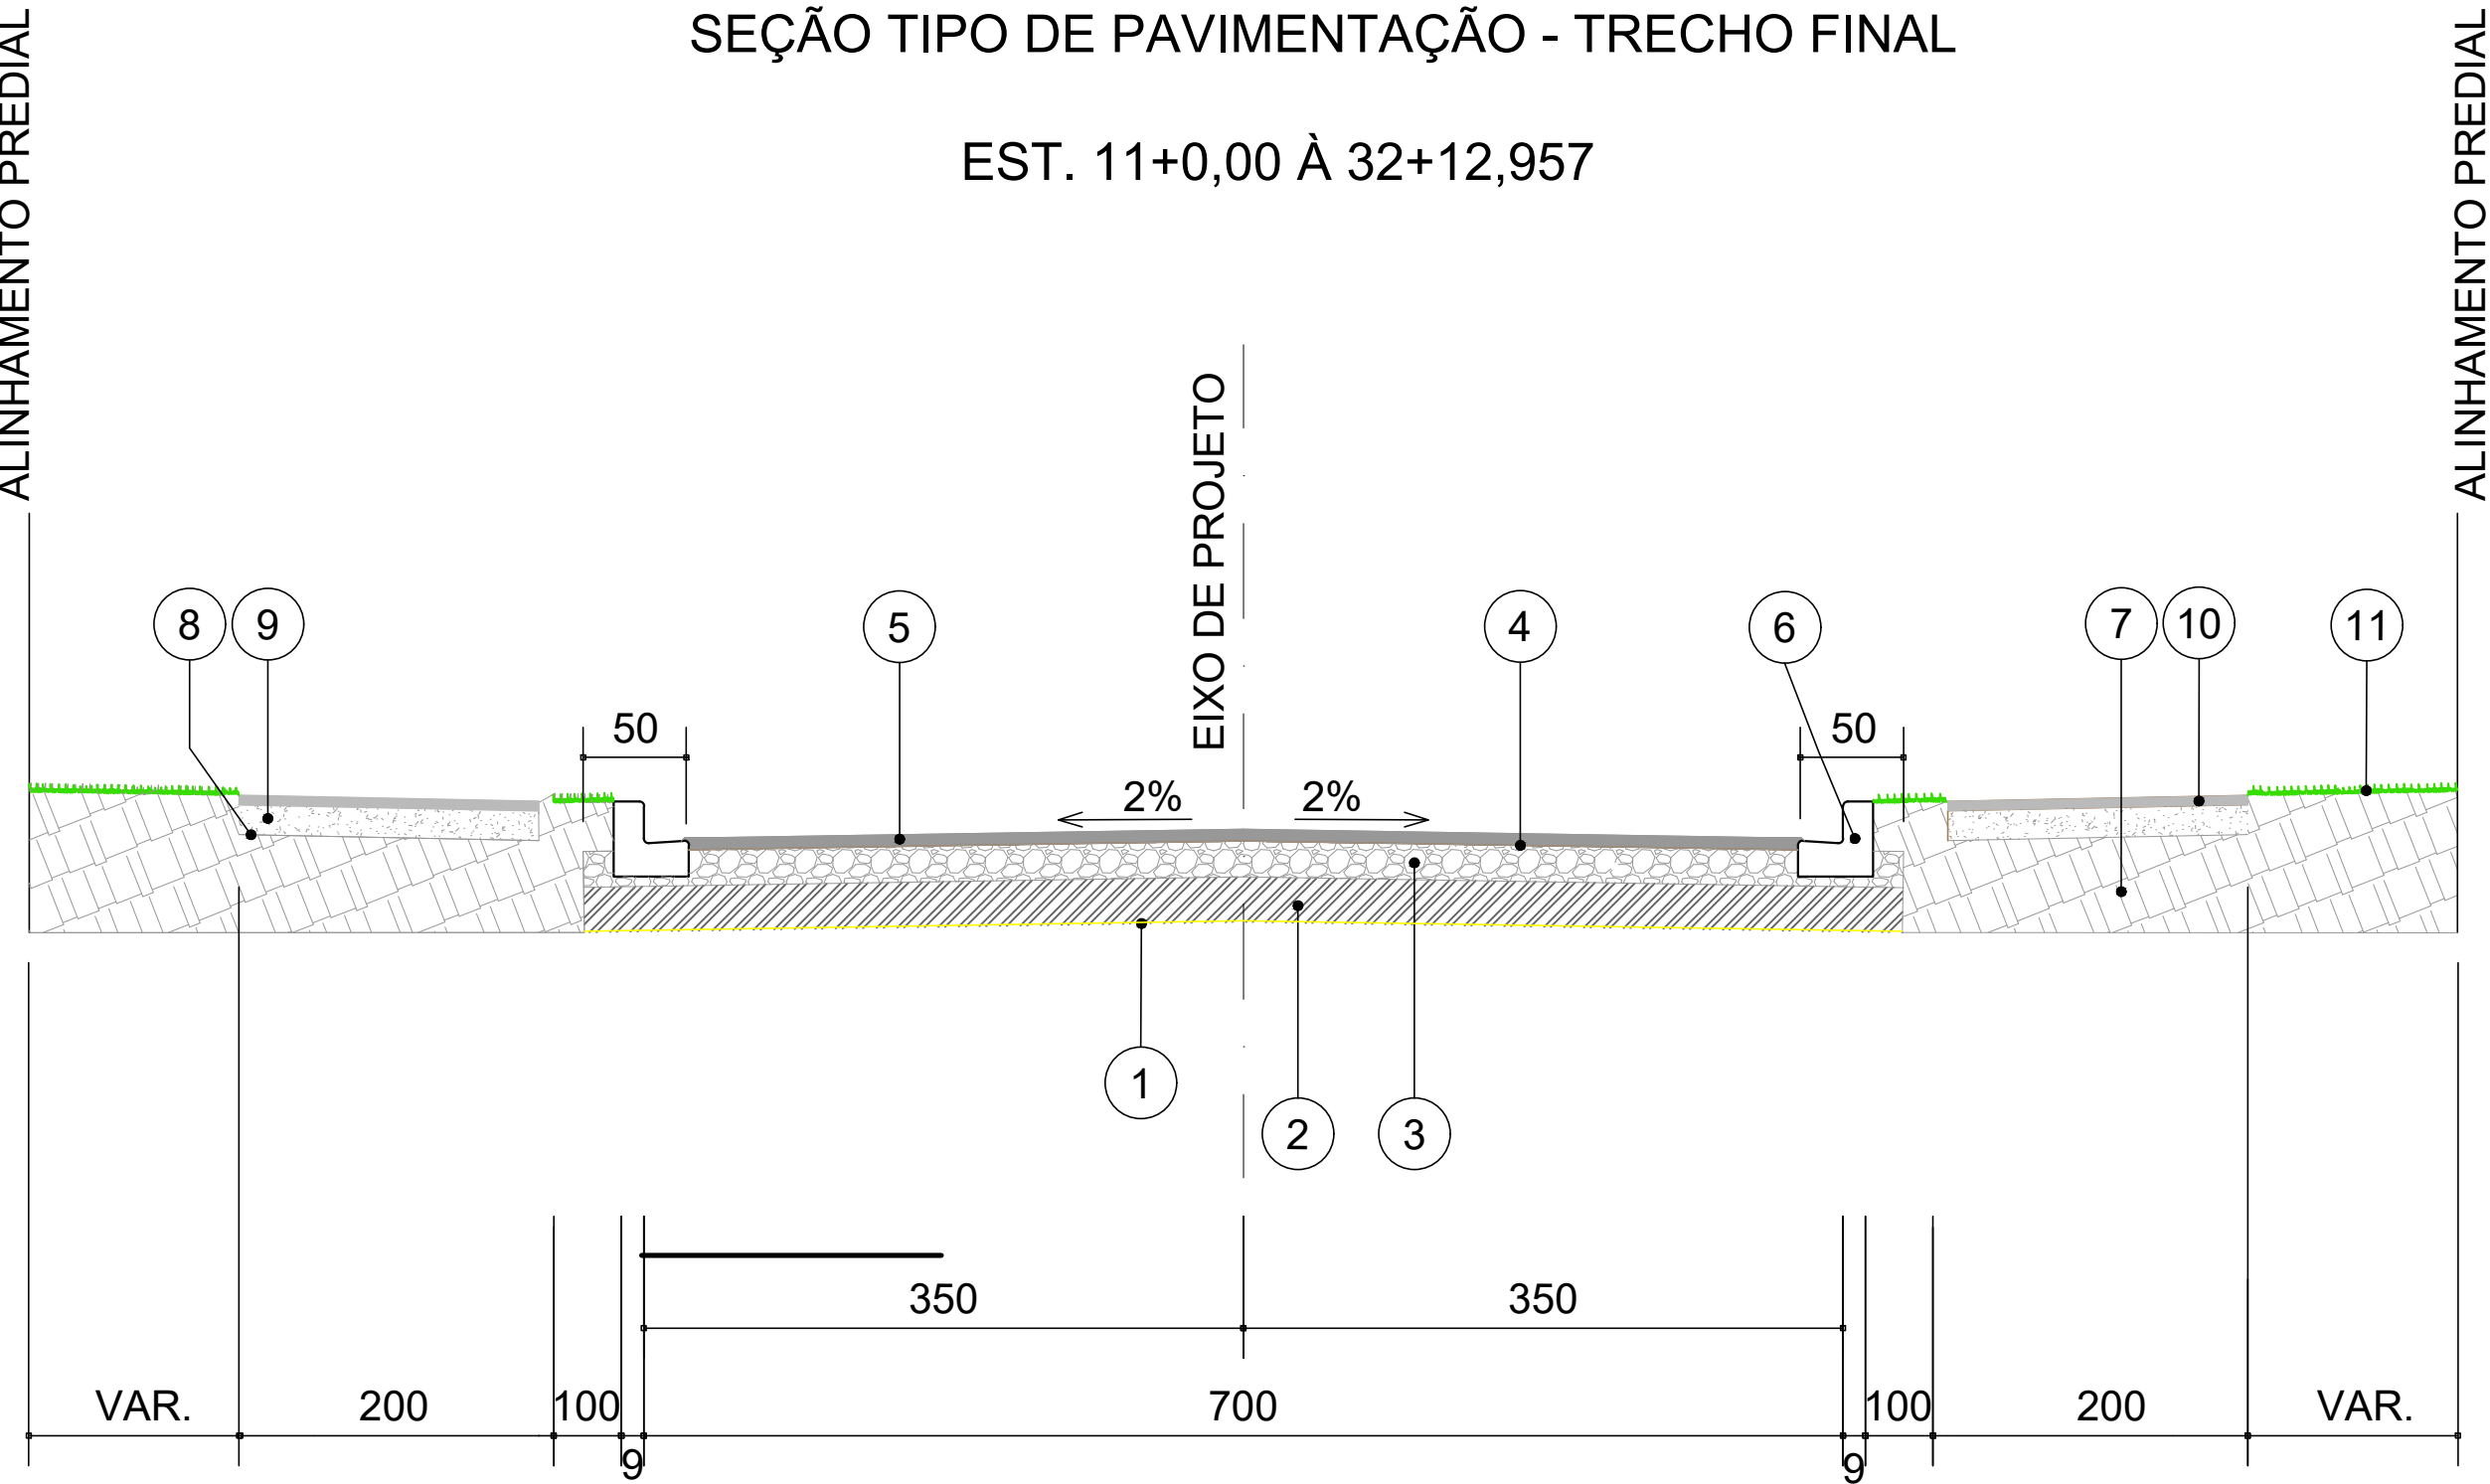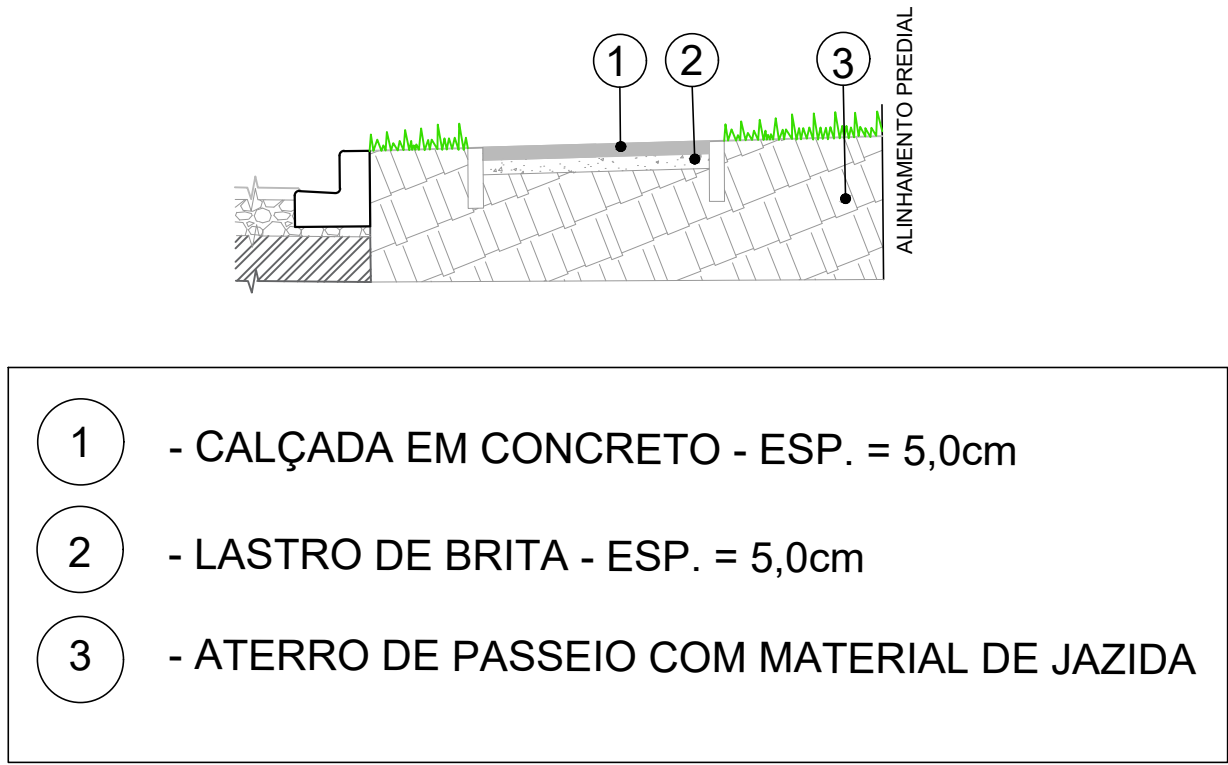

CAMADAS CONSTITUÍDAS DO PAVIMENTO
PARA PISTA DE 7,00m DE LARGURA:

- 1 - REGULARIZAÇÃO E COMPACTAÇÃO DO SUB-LEITO 100% P.N.
- 2 - SUB-BASE DE SAIBRO COMPACTADO - ESP. = 15,0cm
- 3 - BASE DE BRITA GRADUADA COMPACTADA - ESP. = 17,0cm
- 4 - IMPRIMAÇÃO COM CM-30/ PINTURA DE LIGAÇÃO RR-1C
- 5 - C.B.U.Q. FAIXA "C"- ESP. = 5,0cm
- 6 - MEIO-FIO DE CONCRETO C/SARJETA
- 7 - ATERRO DE PASSEIO COM MATERIAL DE JAZIDA
- 8 - REGULARIZAÇÃO E COMPACTAÇÃO 100% P.N.
- 9 - LASTRO DE BRITA - ESP. = 5,0cm
- 10 - CALÇADA EM CONCRETO - ESP. = 5,0cm
- 11 - GRAMA EM PLACAS

NOTAS

- 1 - PARA O VOLUME DE SAIBRO PROVENIENTE DA PRÓPRIA VIA (O QUAL SERÁ REAPROVEITADO PARA SUB-BASE), FOI ESTIMADO UMA ESPESSURA DE 0,20m PARA COMPOSIÇÃO DO SEU VOLUME.
- 2 - PARA DETALHES E PROCEDIMENTOS SOBRE A UTILIZAÇÃO DO SAIBRO, COMO ESCAVAÇÃO, TRANSPORTE E BOTA-ESPERA, VER RELATÓRIO DE PROJETO.

APROVAÇÃO ORGÃO RESPONSÁVEL

2	ADEQUAÇÃO LARGURA DA PISTA EST. 0 A 10+0,00m	SET/18	Gustavo	Graciele
1	ALTERAÇÃO DA ESPESSURA DO PAVIMENTO	JUL/18	Mayara	Graciele
0	EMIÇÃO DO PROJETO	MAI/18	Mayara	Graciele
REV.	MODIFICAÇÃO	DATA	VERIF.	APROV.

 PREFEITURA MUNICIPAL DE ARAUCÁRIA ADMINISTRAÇÃO 2017 - 2020	
OBRA: PAVIMENTAÇÃO URBANA Rua Joaquim Oliveira de Godoy	
PRANCHA: PROJETO DE TERRAPLENAGEM	ARQUIVO: Projeto_Joaquim_Oliveira_de_Godoy_PG_02.dwg DATA: Julho 2018 REVISÃO: 02
PROPRIETÁRIO: PREFEITURA MUNICIPAL DE ARAUCÁRIA CNPJ: 76.105.535/0001-99	ASSINATURA:
AUTOR DO PROJETO: CÁSSIO DE FREITAS ENGENHEIRO CIVIL - CREA PR 89.765/D	ASSINATURA:
ESCALA: 1:50 DESENHO: CÁSSIO SEQUÊNCIA: 04/04	