



Projeto Geométrico e de Sinalização

Escala 1:500

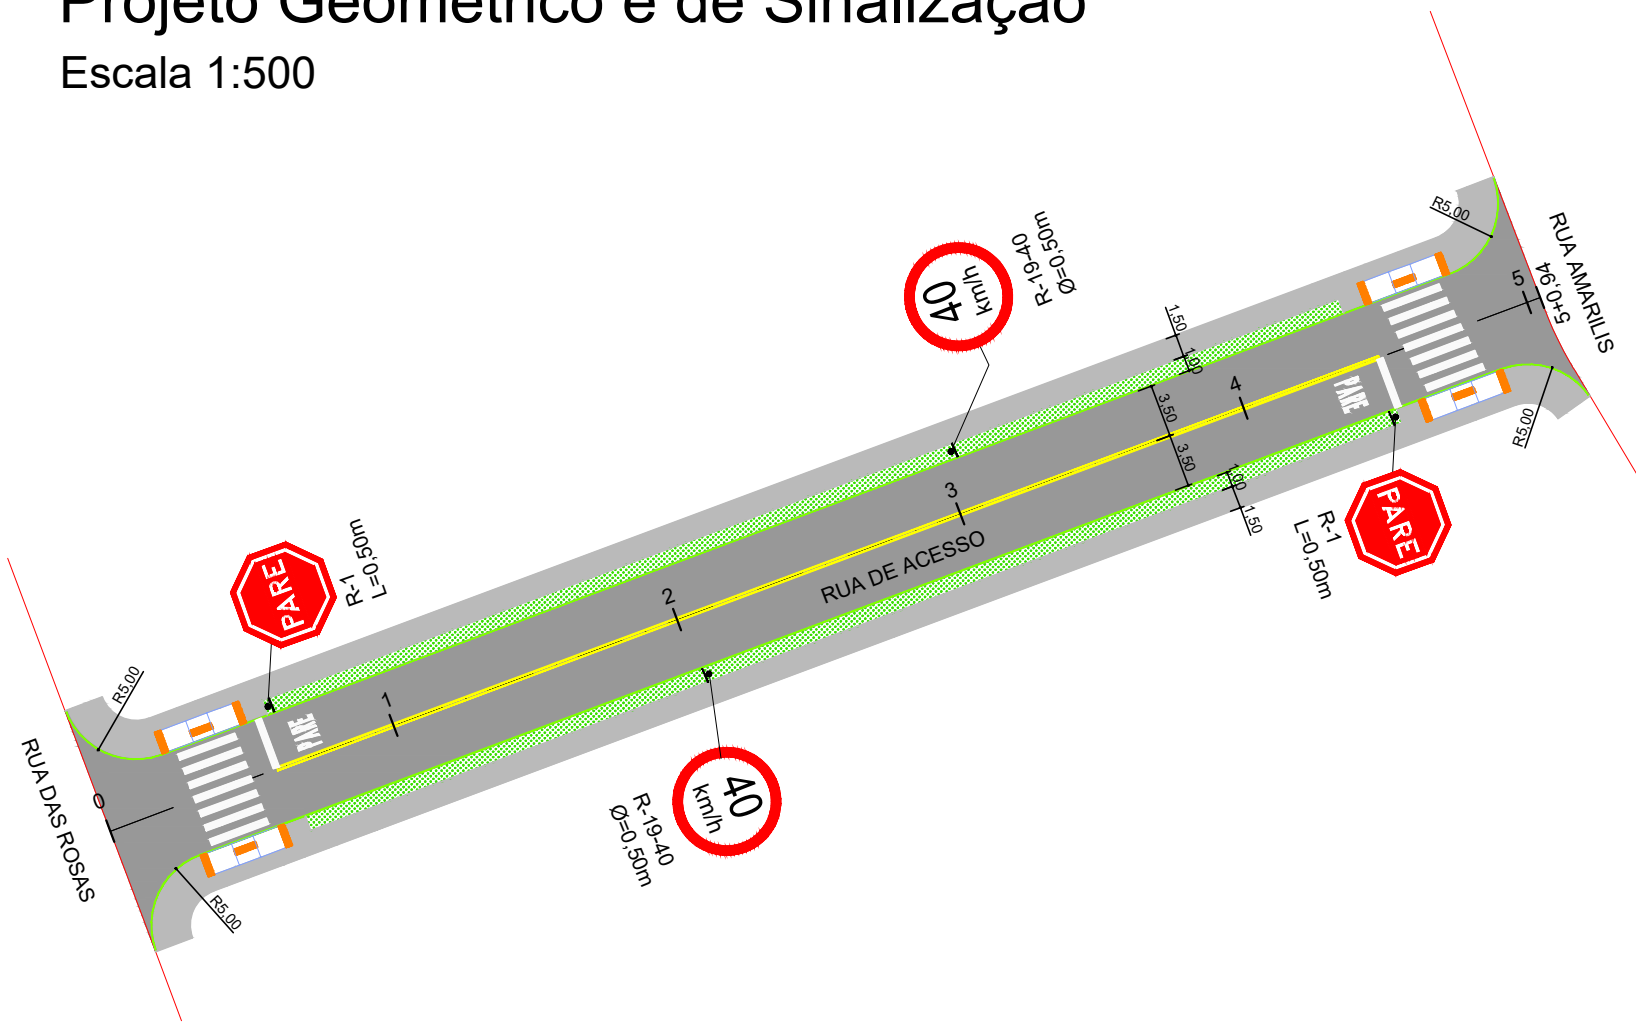

PERFIL RUA DE ACESSO

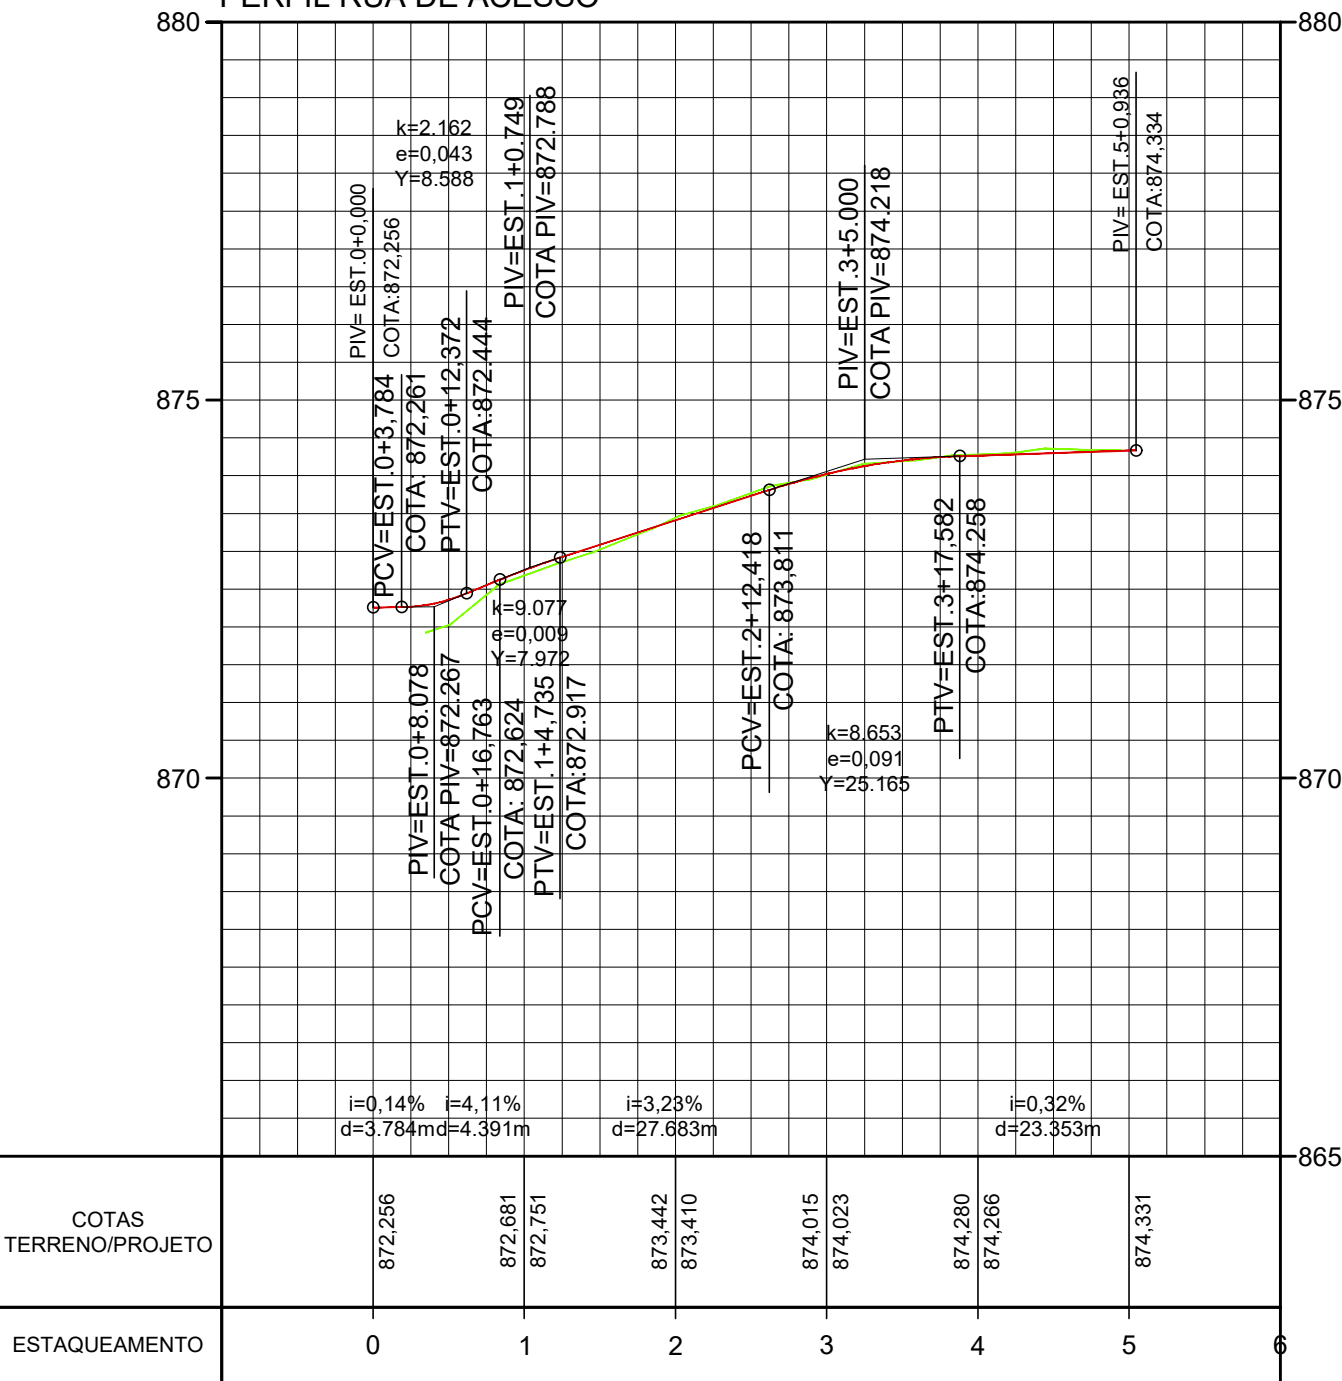


Projeto de Geométrico - Perfil Longitudinal


esc. Horiz: 1:1000
esc. Vert: 1:100

Projeto de Drenagem

Escala 1:500

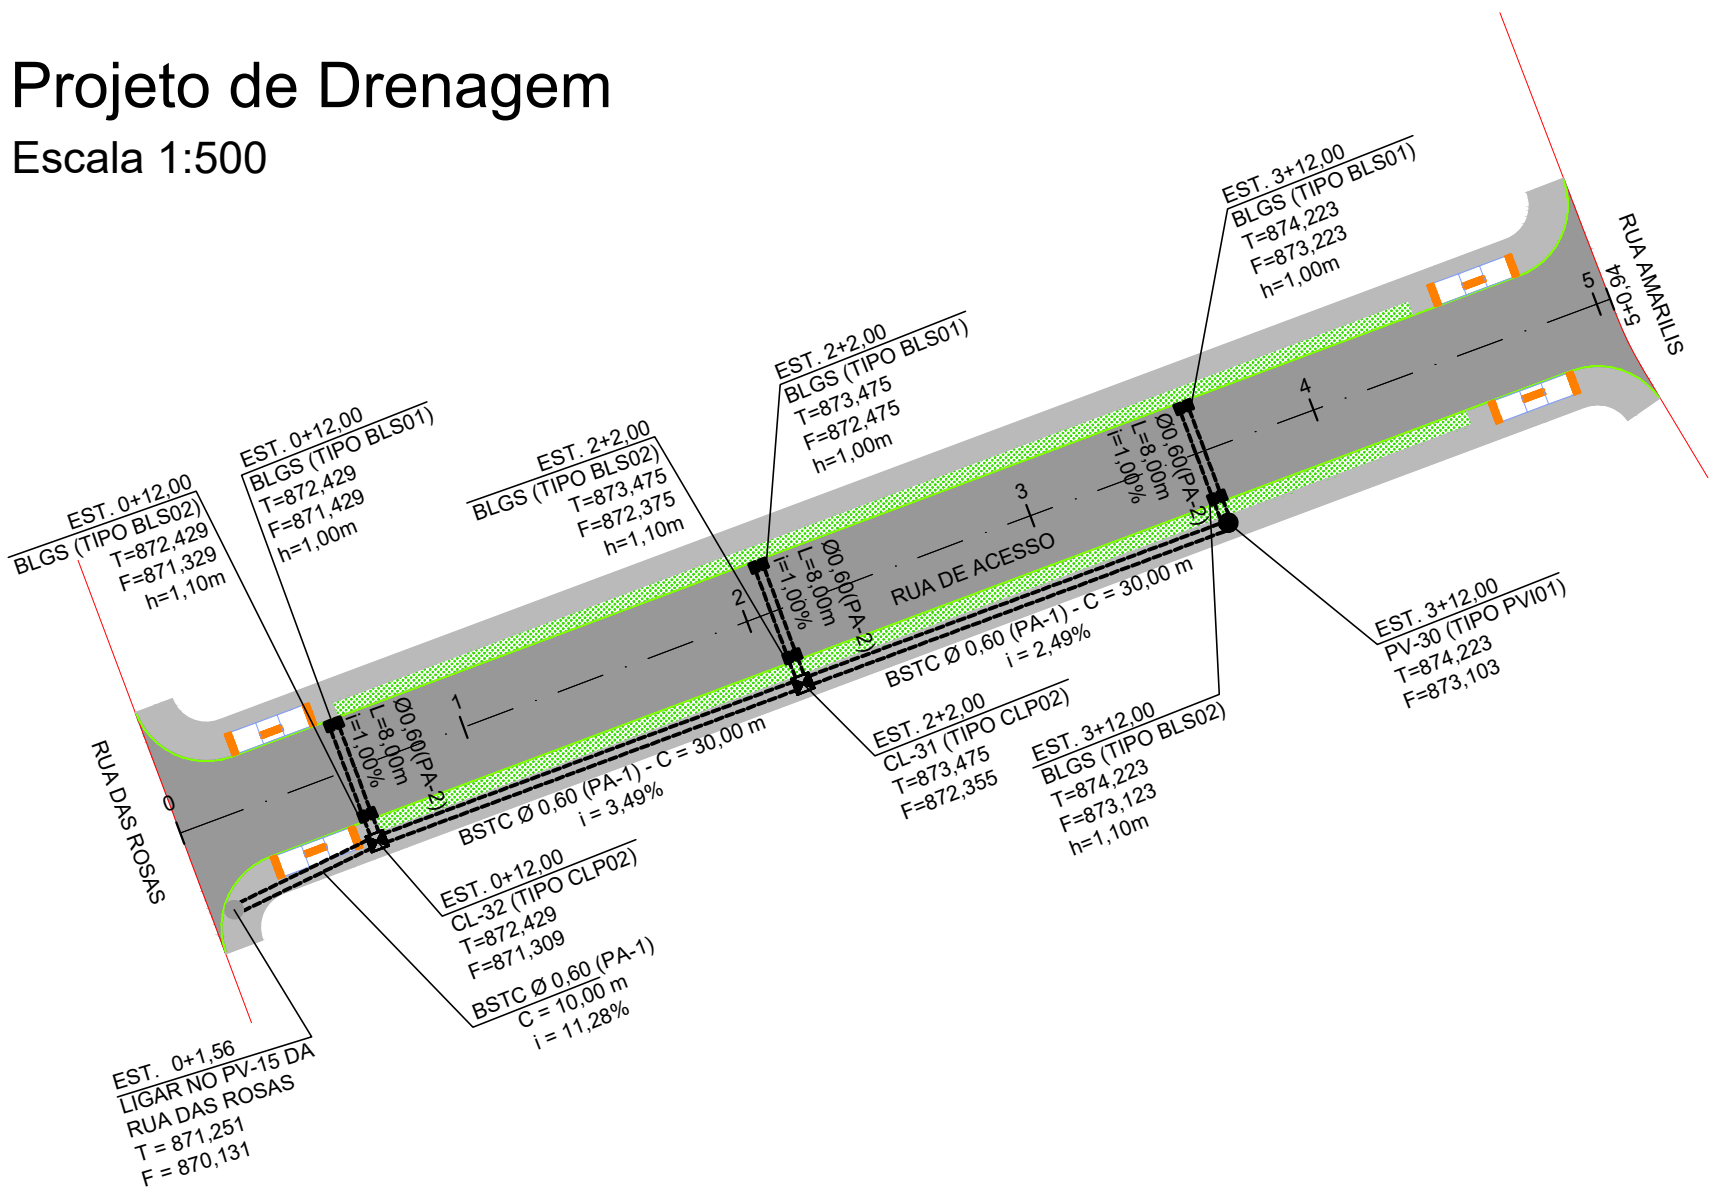

PERFIL RUA DE ACESSO

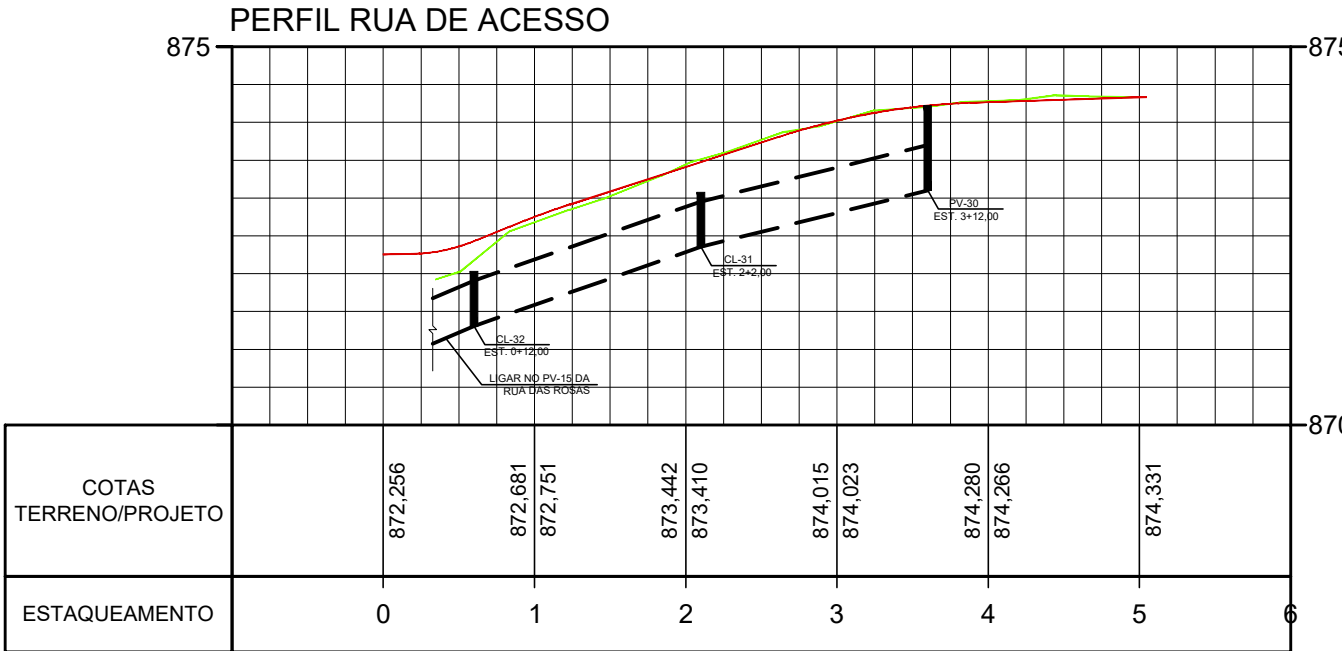


Projeto de Drenagem - Perfil Longitudinal

esc. Horiz: 1:1000
esc. Vert: 1:100

Projeto de Pavimentação

Sem escala

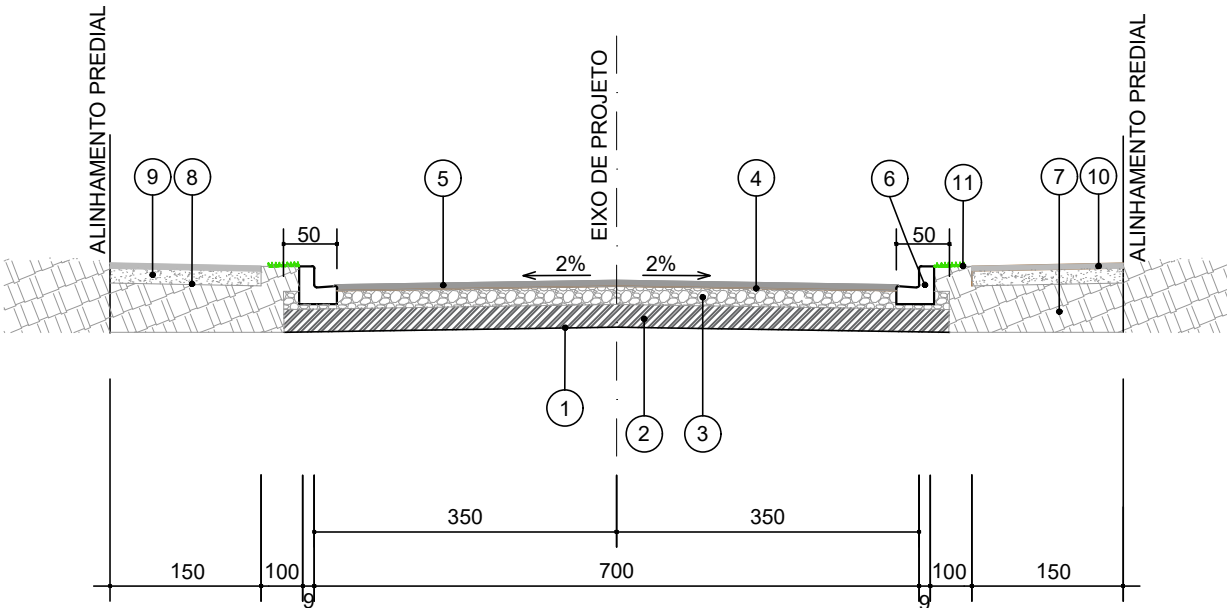


SEÇÃO TIPO DE PAVIEMNTAÇÃO

EST. 0+0,00 A 5+0,94

- 1 - REGULARIZAÇÃO E COMPACTAÇÃO DO SUB-LEITO 100% P.N.
- 2 - SUB-BASE DE SAIBRO COMPACTADO - ESP. = 20,0cm
- 3 - BASE DE BRITA GRADUADA COMPACTADA - ESP. = 20,0cm
- 4 - IMPRIMAÇÃO COM CM-30 / PINTURA DE LIGAÇÃO RR-1C
- 5 - C.B.U.Q. FAIXA "C" - ESP. = 5,0cm
- 6 - MEIO-FIO DE CONCRETO C/SARJETA
- 7 - ATERRO DE PASSEIO COM MATERIAL DE JAZIDA
- 8 - REGULARIZAÇÃO E COMPACTAÇÃO 100% P.N.
- 9 - LASTRO DE BRITA - ESP. = 5,0cm
- 10 - CALÇADA EM CONCRETO - ESP. = 5,0cm
- 11 - GRAMA EM PLACAS

LEGENDA

- Perfil Terreno Natural
- Perfil Greide
- Plataforma Terraplenagem
- Corte
- Aterro

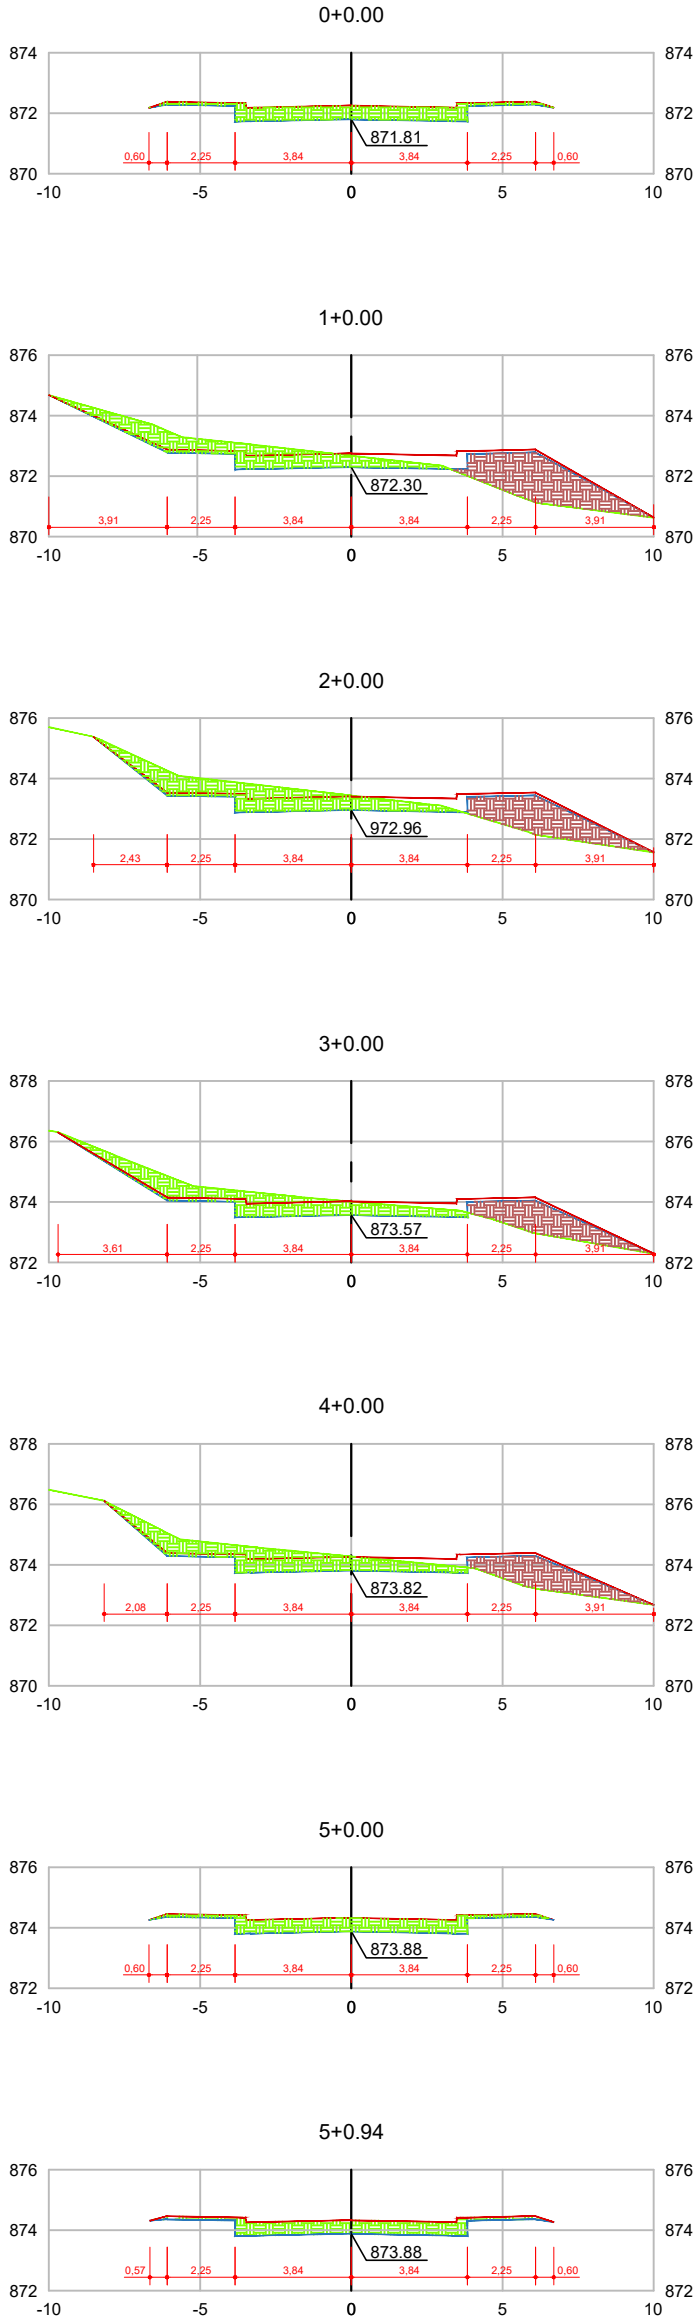

Projeto de Terraplanagem

1:250

LEGENDA

- Pavimento projetado
- Calçada projetada
- Grama
- Perfil Terreno Natural
- Perfil Greide
- Meio-fio a executar
- Rampa P.N.E. - Tipo 06
- Boca de lobo à construir
- Tubulação Projetada
- Poço de Visita
- Caixa de Ligação

NOTAS

APROVAÇÃO ORGÃO RESPONSÁVEL

PREFEITURA MUNICIPAL DE ARAUCÁRIA ADMINISTRAÇÃO 2017 - 2020	
OBRA: PAVIMENTAÇÃO URBANA Rua de Acesso	
PRONCHA: PROJETO DE PAVIMENTAÇÃO	ARQUIVO: Projeto_Acesso.dwg
DATA: Agosto 2018	REVISÃO: 00
PROPRIETÁRIO: PREFEITURA MUNICIPAL DE ARAUCÁRIA CNPJ: 76.105.535/0001-99	ASSINATURA:
AUTOR DO PROJETO: CASSIO DE FREITAS ENGENHEIRO CIVIL - CREA PR 89.765/D	ASSINATURA:
ESCALA: INDICADA	DESENHO: GUSTAVO
SEQUÊNCIA: 01	01