
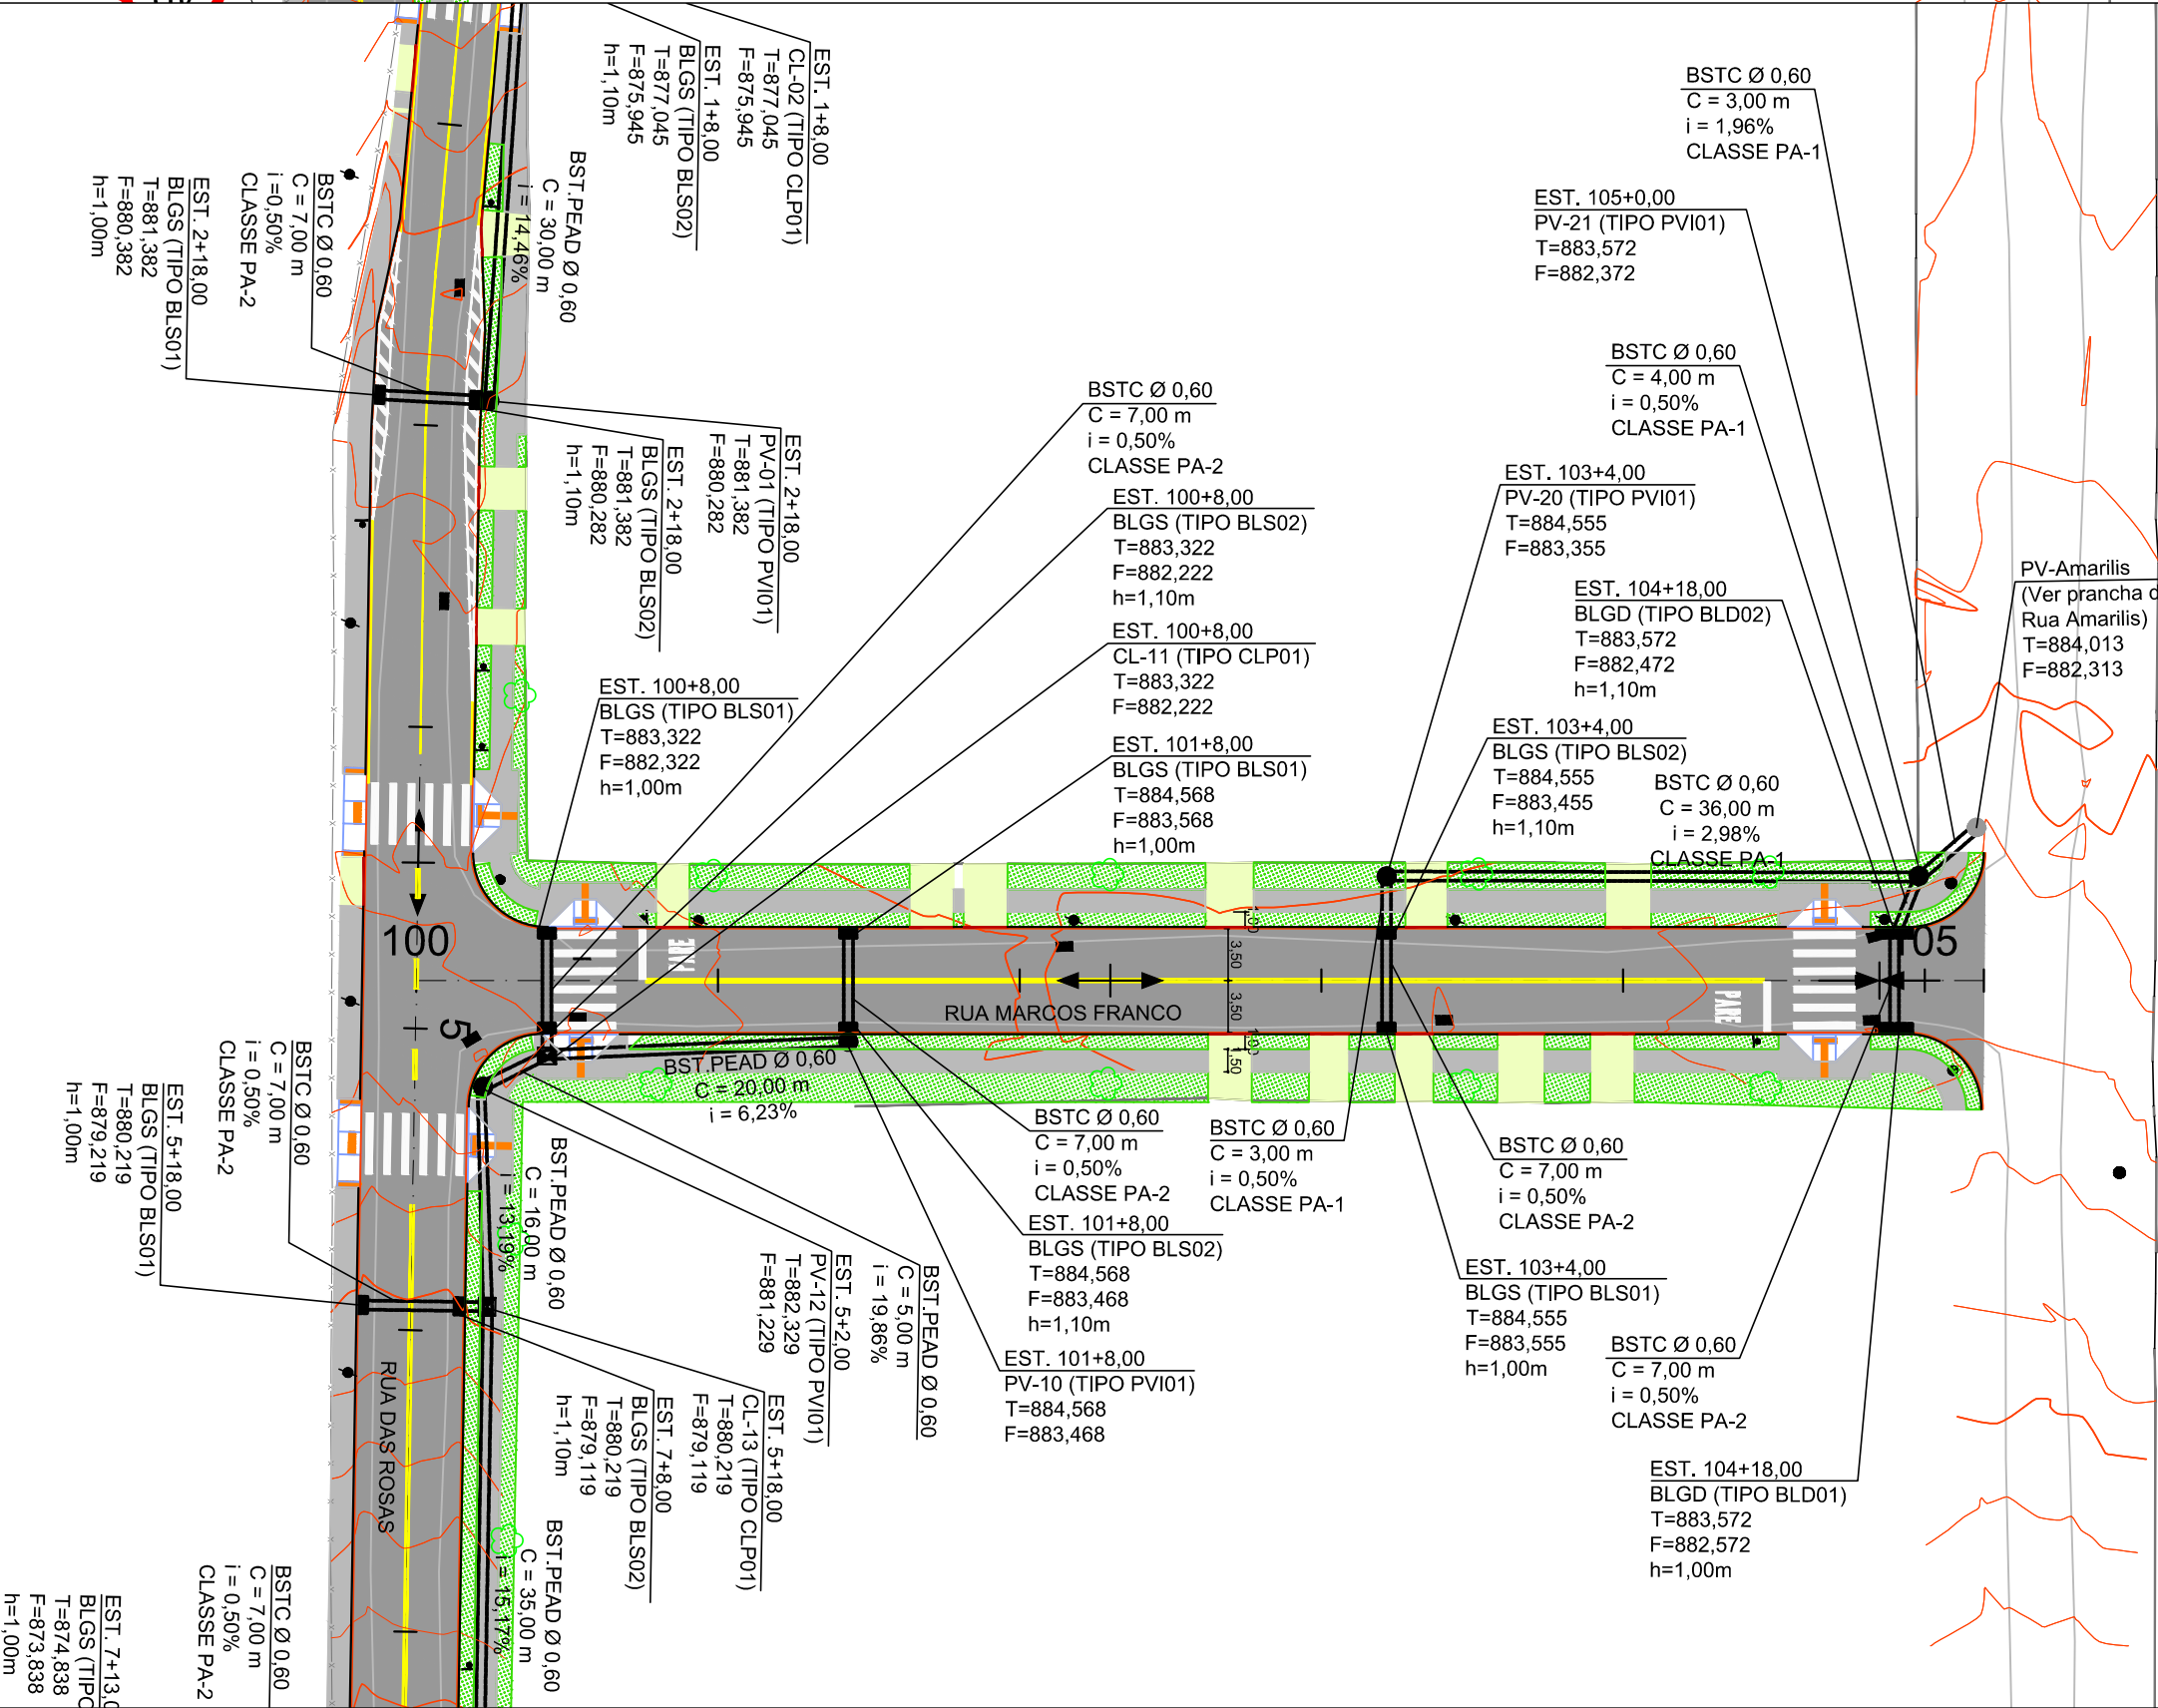


Projeto Geométrico e Sinalização


Escala 1:500

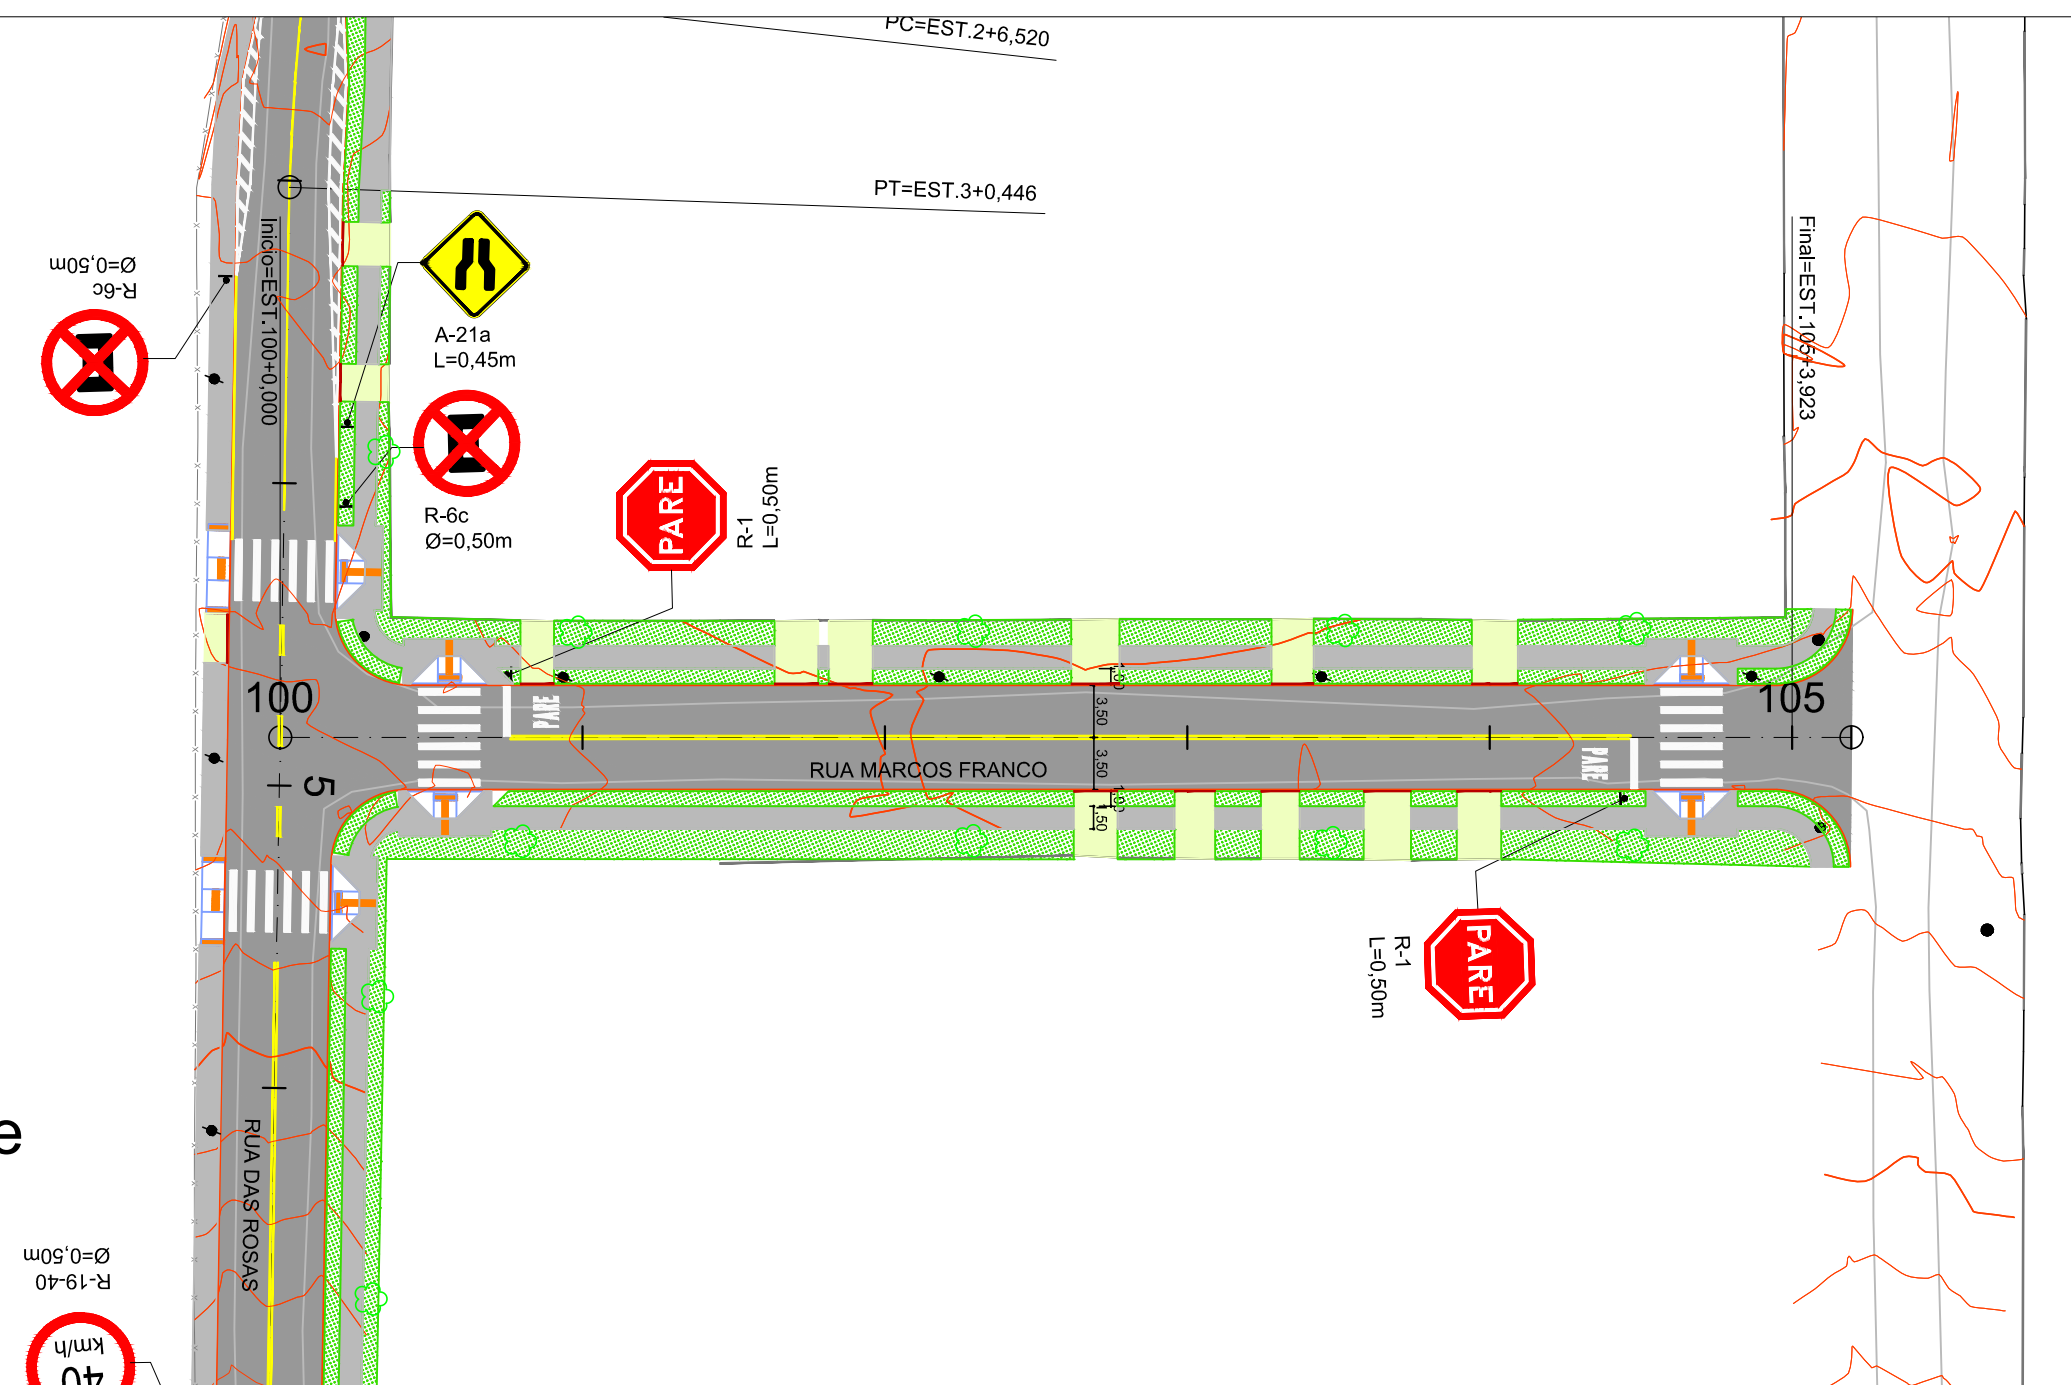

Projeto de Drenagem

Escala 1:500

PERFIL ALINHAMENTO - RUA MARCOS FRANCO

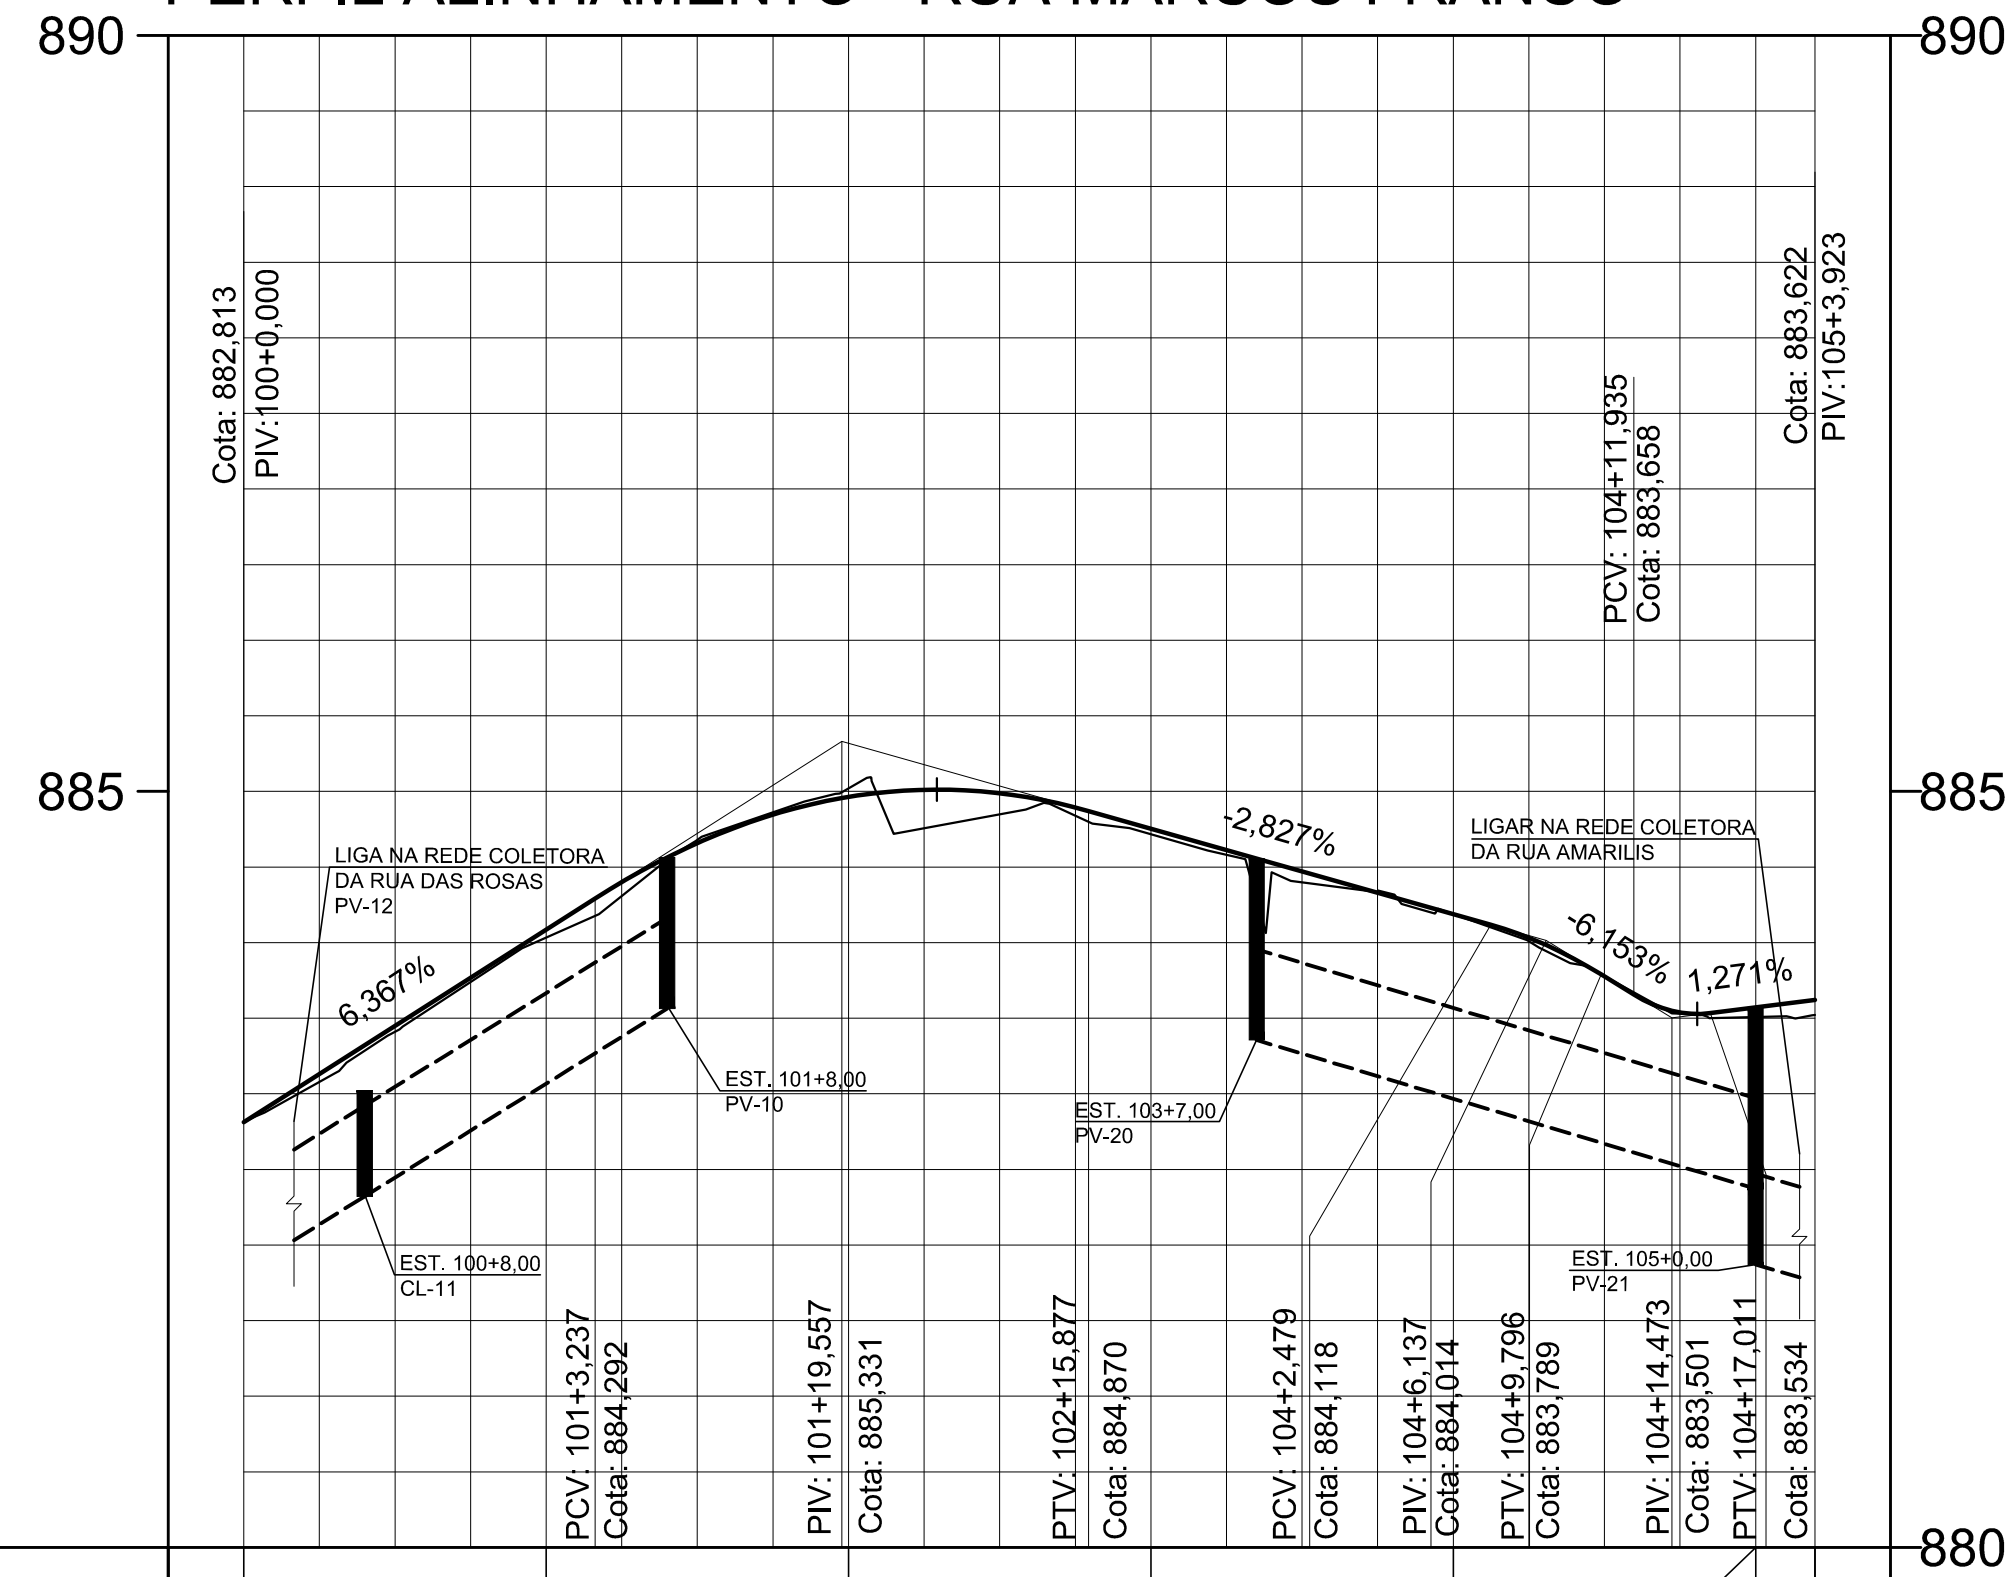


COTAS TERRENO/PROJETO	882.81	882.813	884.09	884.034	884.96	885.020	884.75	884.718	884.19	884.188	883.57	883.507	883.62	883.522
ESTAQUEAMENTO	100	101	102	103	104	105	105	105	105	105	105	105	105	105
PLANIMETRIA														

Projeto Longitudinal - Greide e Drenagem

Escala H - 1:500; V - 1:50

Seção do Pavimento

Sem escala

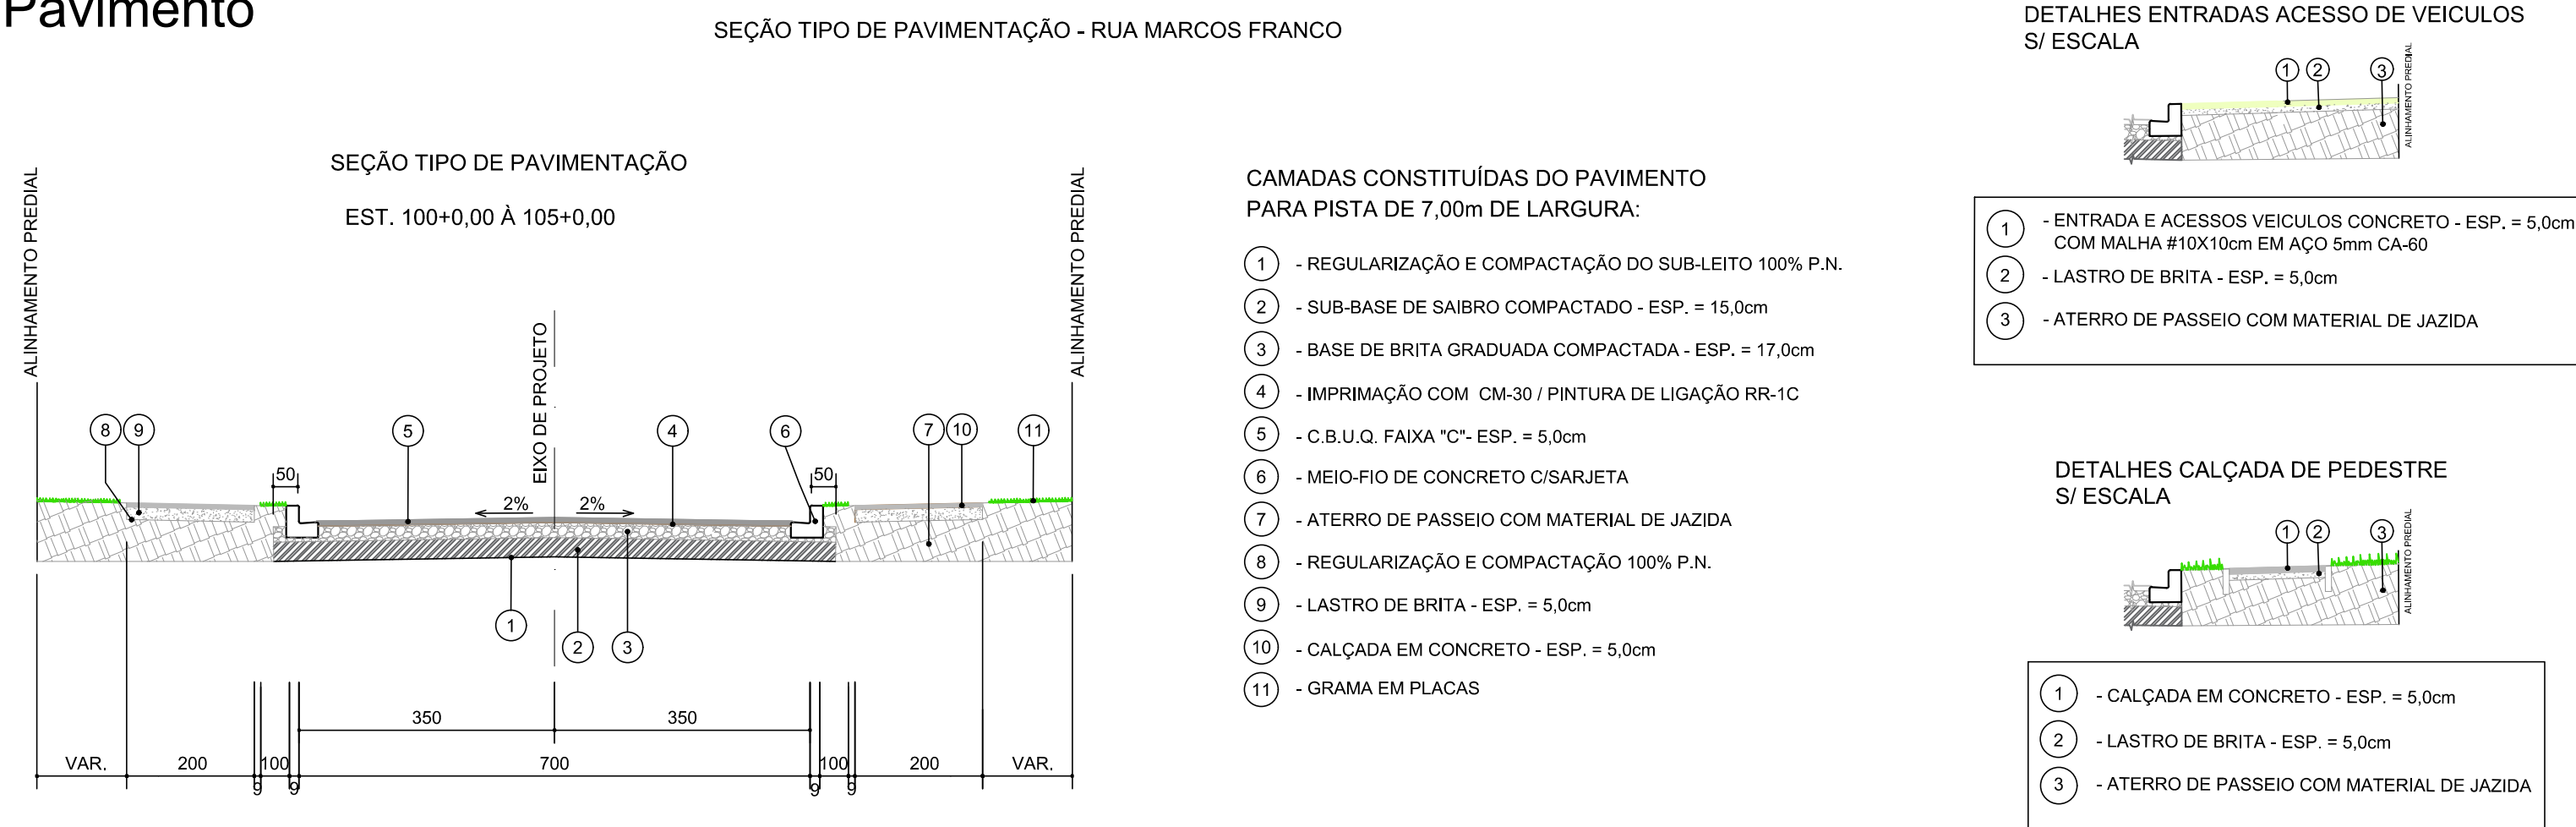

LEGENDA

- | | | |
|--|---------------------------------|--|
| | Meio-fio a executar | |
| | Meio-fio - rebaixado a executar | |
| | Meio-fio à demolir | |
| | Poste | |
| | Rampa P.N.E. | |
| | Bueiro existente à remover | |
| | Boca de lobo à construir | |

NOTAS

- PARA O VOLUME DE SAIBRO PROVENIENTE DA PRÓPRIA VIA (O QUAL SERÁ REAPROVEITADO PARA SUB-BASE), FOI ESTIMADO UMA ESPESURA DE 0,20m PARA COMPOSIÇÃO DO SEU VOLUME.
- PARA DETALHES E PROCEDIMENTOS SOBRE A UTILIZAÇÃO DO SAIBRO, COMO ESCAVAÇÃO, TRANSPORTE E BOTA-ESPERA, VER RELATÓRIO DE PROJETO.

APROVAÇÃO ORGÃO RESPONSÁVEL

REV.	DESCRIÇÃO	DATA	VERIF.	APROV.
1	REVISÃO DOS TIPO DAS BOCAS-DE-LOBO / TIPO DA TUBULAÇÃO / ESPESURA PAVIMENTO	JUL/18	Gustavo	Graciele
0	EMIÇÃO DO PROJETO	JUN/18	Gustavo	Graciele
REV.	MODIFICAÇÃO	DATA	VERIF.	APROV.

PREFEITURA MUNICIPAL DE ARAUCÁRIA
ADMINISTRAÇÃO 2017 - 2020

PAVIMENTAÇÃO URBANA | RUA MARCOS FRANCO

PRONCHA: PROJETO DE PAVIMENTAÇÃO

ARQUIVO: Projeto_Rua_das_Rosas_E_Rua_Marcos_Franco_01.dwg
DATA: Julho | 2018
REVISÃO: 01

PROPRIETÁRIO: **PREFEITURA MUNICIPAL DE ARAUCÁRIA**
CNPJ: 76.105.535/0001-99
AUTOR DO PROJETO: **CASSIO DE FREITAS**
ENGENHEIRO CIVIL - CREA PR 89.765/D

ASSINATURA: _____

ESCALA: INDICADA
DESENHO: PATRICIA
SEQUÊNCIA: 01