
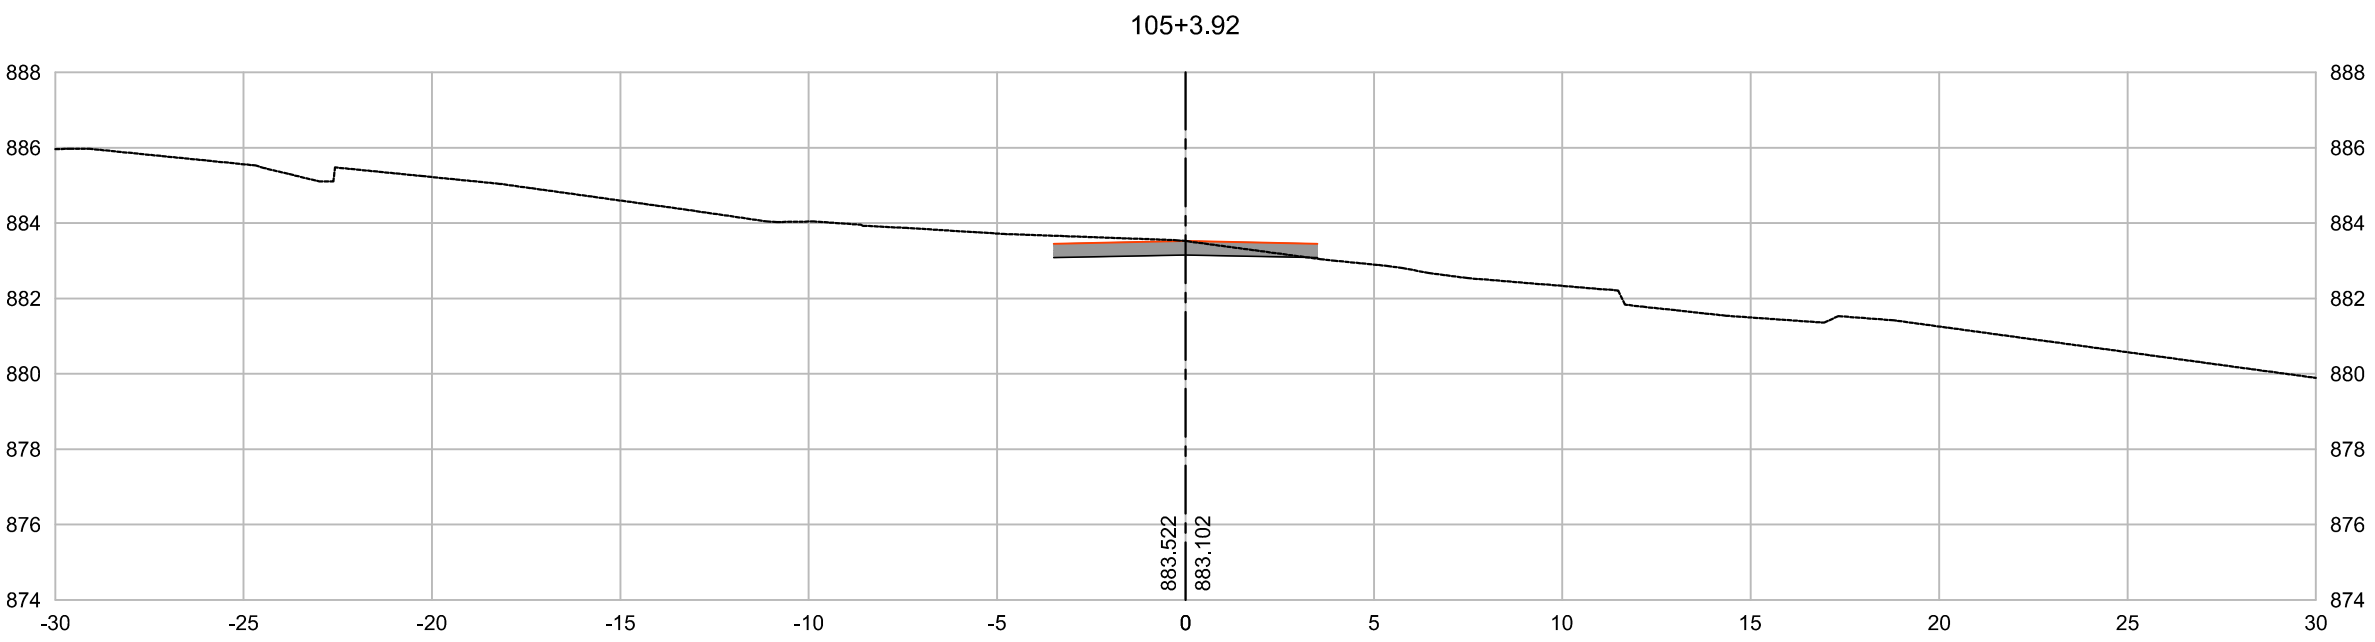
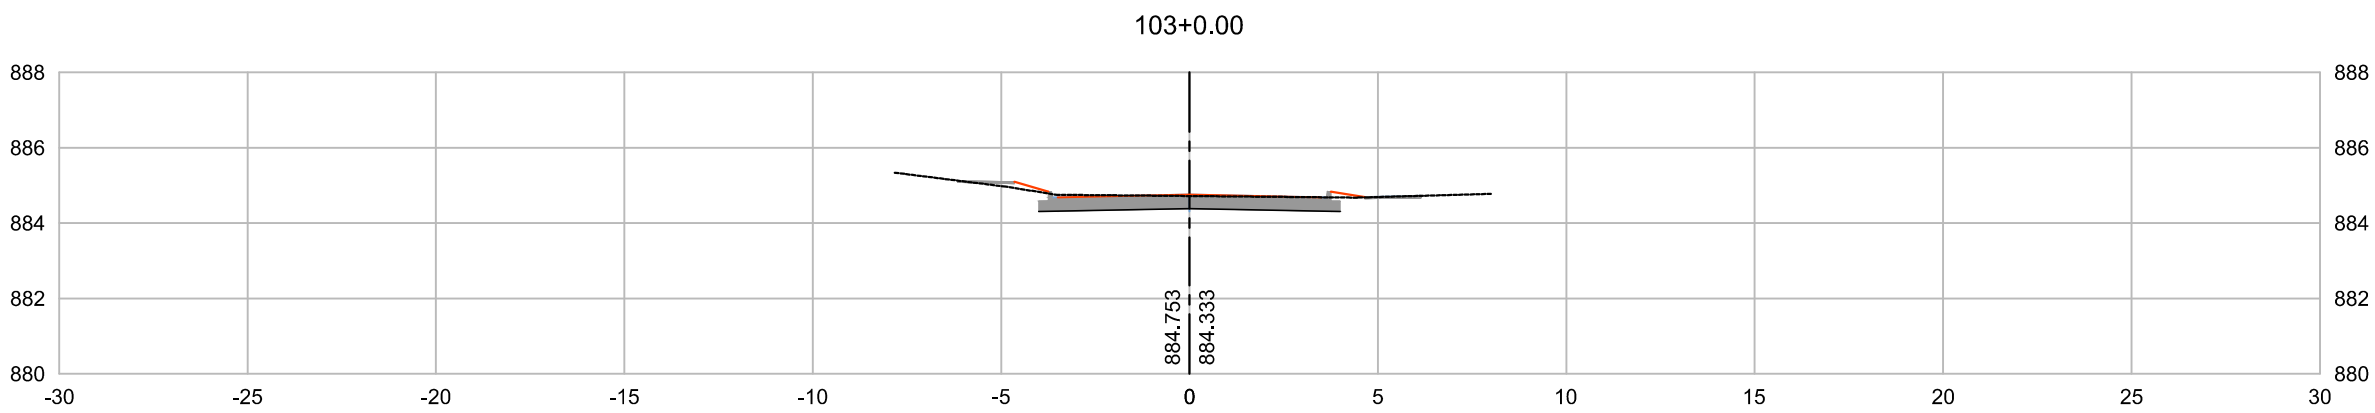
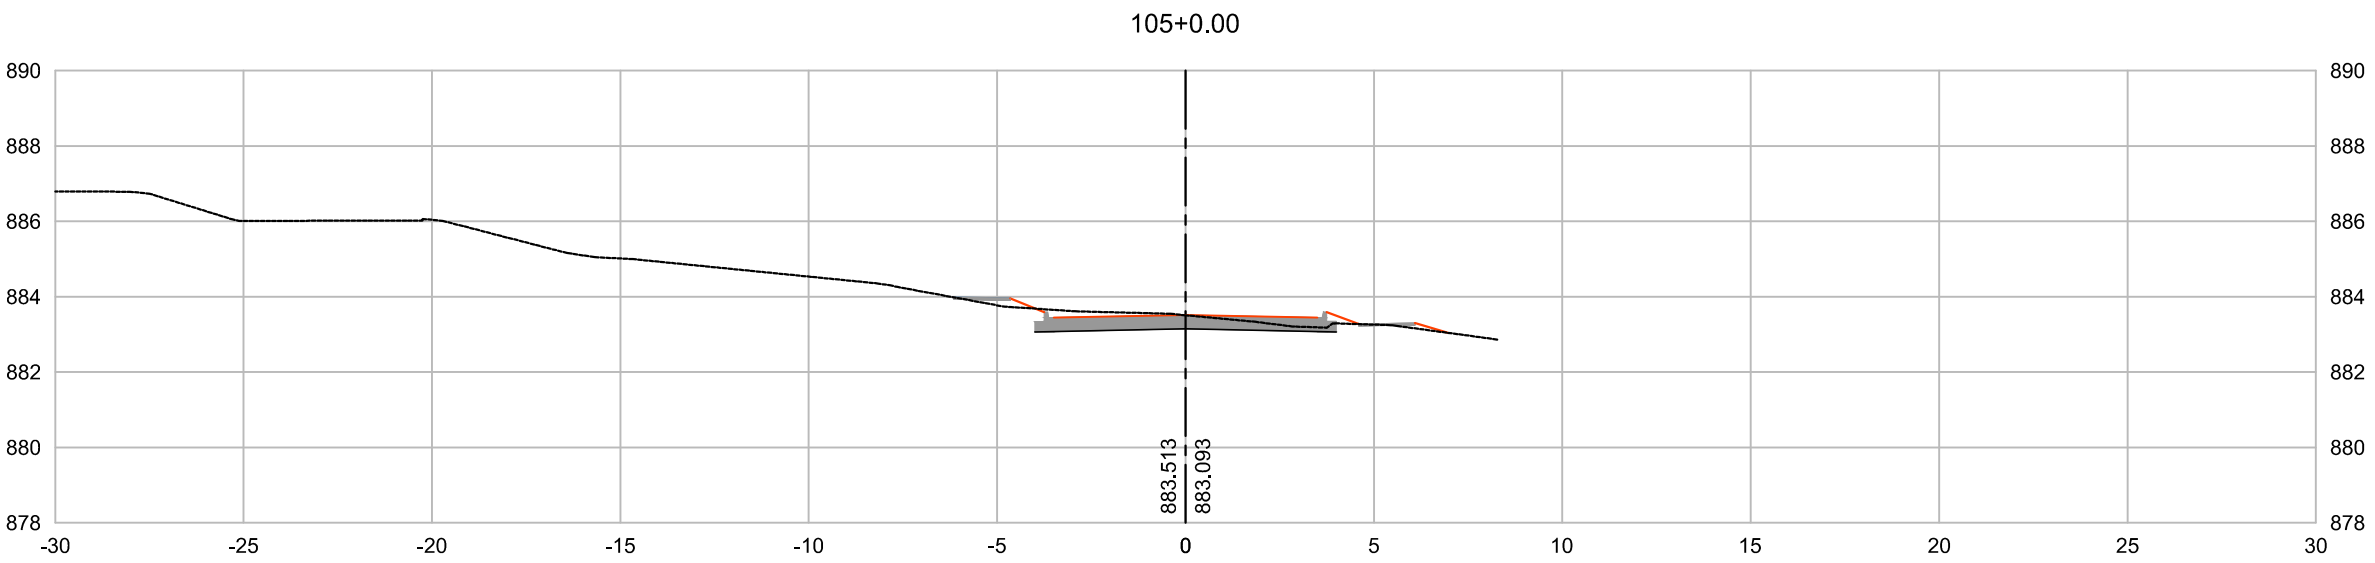
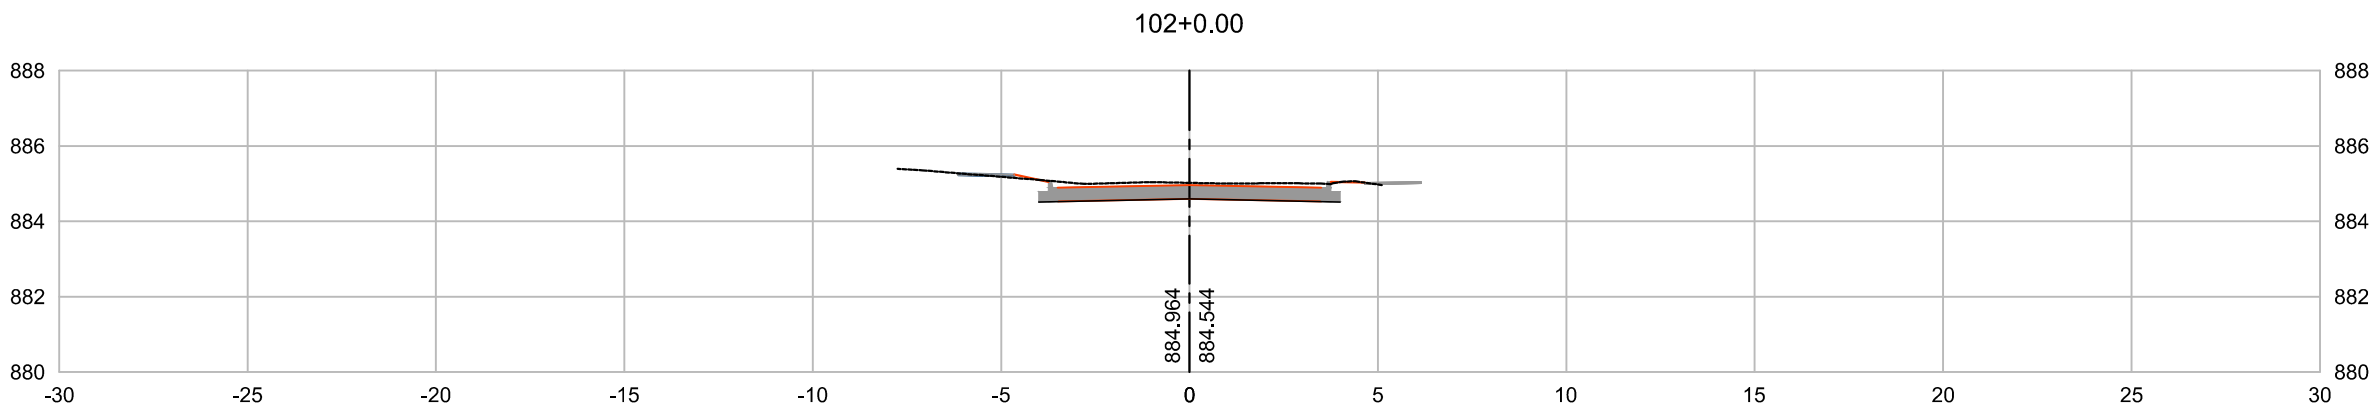
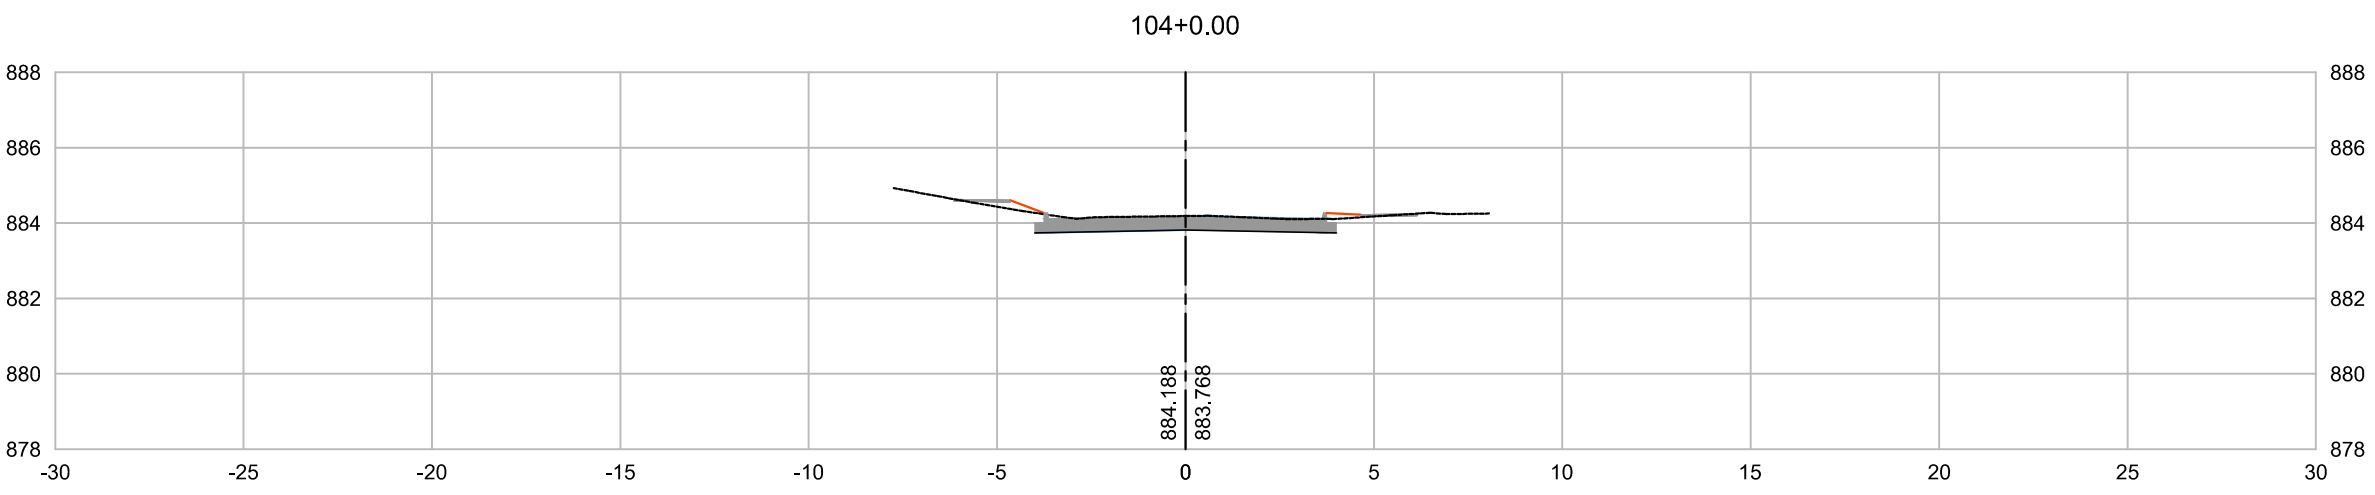


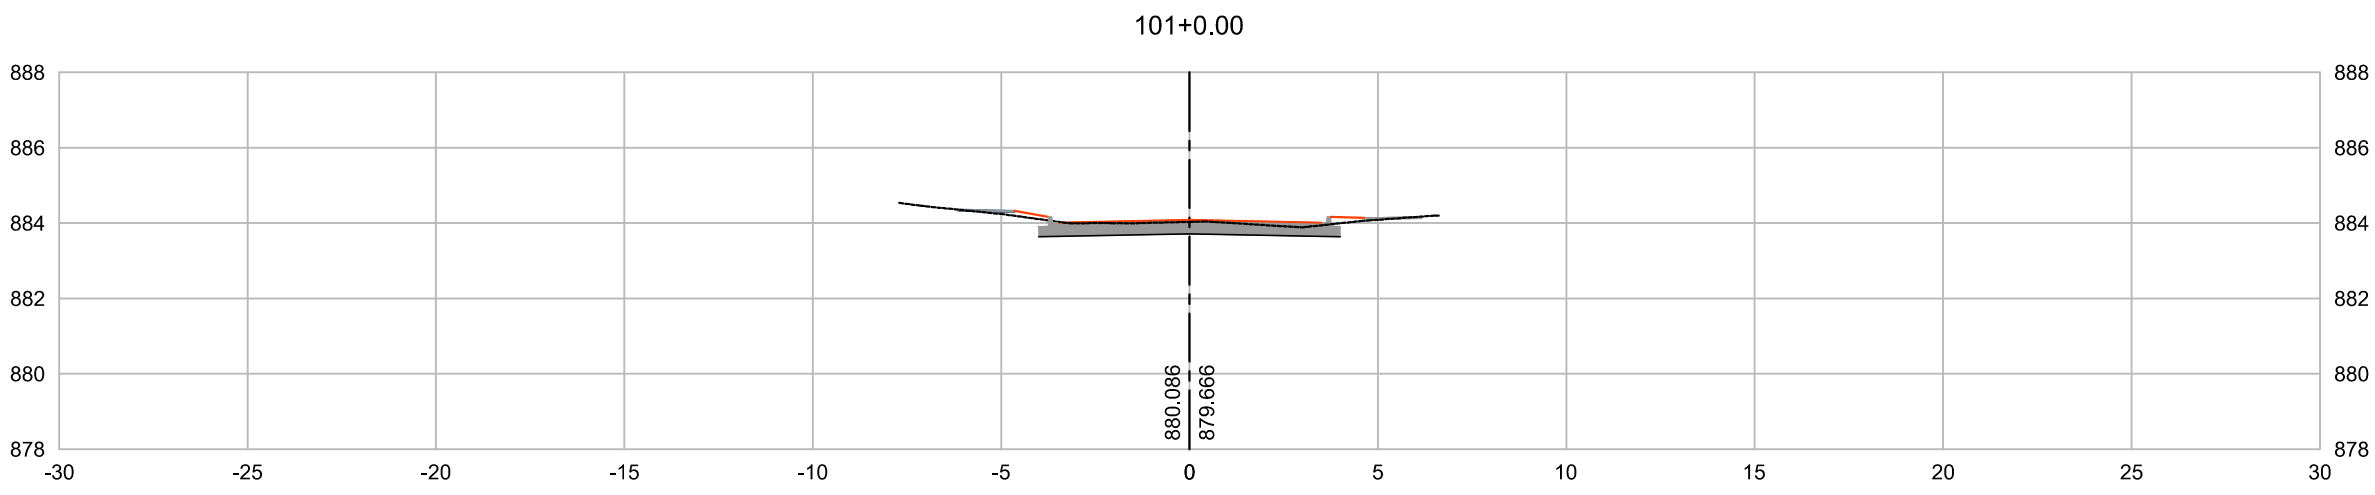

LEGENDA

- Terreno Natural
- Greide
- Plataforma
- Terraplenagem

	NOTAS		APROVAÇÃO ORGÃO RESPONSÁVEL		PREFEITURA MUNICIPAL DE ARAUCÁRIA ADMINISTRAÇÃO 2017 - 2020 OBRA: PAVIMENTAÇÃO URBANA RUA MARCOS FRANCO PRANCHA: PROJETO DE PAVIMENTAÇÃO ARQUIVO: Projeto_Rua_dos_Rosas_E_Rua_Marcos_Franco_01.dwg DATA: Julho 2018 REVISÃO: 01 PROPRIETÁRIO: PREFEITURA MUNICIPAL DE ARAUCÁRIA CNPJ: 76.105.535/0001-99 ASSINATURA: AUTOR DO PROJETO: CASSIO DE FREITAS ENGENHEIRO CIVIL - CREA PR 89.765/D ASSINATURA: ESCALA: INDICADA DESENHO: PATRICIA SEQUENCIA: 02₀₂																							
	1 - PARA O VOLUME DE SAIBRO PROVENIENTE DA PRÓPRIA VIA (O QUAL SERÁ REAPROVEITADO PARA SUB-BASE), FOI ESTIMADO UMA ESPESSURA DE 0,20m PARA COMPOSIÇÃO DO SEU VOLUME.		<table><tr><td></td><td></td><td></td><td></td><td></td><td></td></tr><tr><td>1</td><td>REVISÃO DOS TIPO DAS BOÇAS-DE-LOBO / TIPO DA TUBULAÇÃO / ESPESSURA PAVIMENTO</td><td>JUL/18</td><td>Gustavo</td><td>Gracielle</td><td></td></tr><tr><td>0</td><td>EMIÇÃO DO PROJETO</td><td>JUN/18</td><td>Gustavo</td><td>Gracielle</td><td></td></tr><tr><td>REV.</td><td>MODIFICAÇÃO</td><td>DATA</td><td>VERIF.</td><td>APROV.</td><td></td></tr></table>								1	REVISÃO DOS TIPO DAS BOÇAS-DE-LOBO / TIPO DA TUBULAÇÃO / ESPESSURA PAVIMENTO	JUL/18	Gustavo	Gracielle		0	EMIÇÃO DO PROJETO	JUN/18	Gustavo	Gracielle		REV.	MODIFICAÇÃO	DATA	VERIF.	APROV.	
	1	REVISÃO DOS TIPO DAS BOÇAS-DE-LOBO / TIPO DA TUBULAÇÃO / ESPESSURA PAVIMENTO			JUL/18	Gustavo	Gracielle																					
0	EMIÇÃO DO PROJETO	JUN/18	Gustavo	Gracielle																								
REV.	MODIFICAÇÃO	DATA	VERIF.	APROV.																								
2 - PARA DETALHES E PROCEDIMENTOS SOBRE A UTILIZAÇÃO DO SAIBRO, COMO ESCAVAÇÃO, TRANSPORTE E BOTA-ESPERA, VER RELATÓRIO DE PROJETO.																												