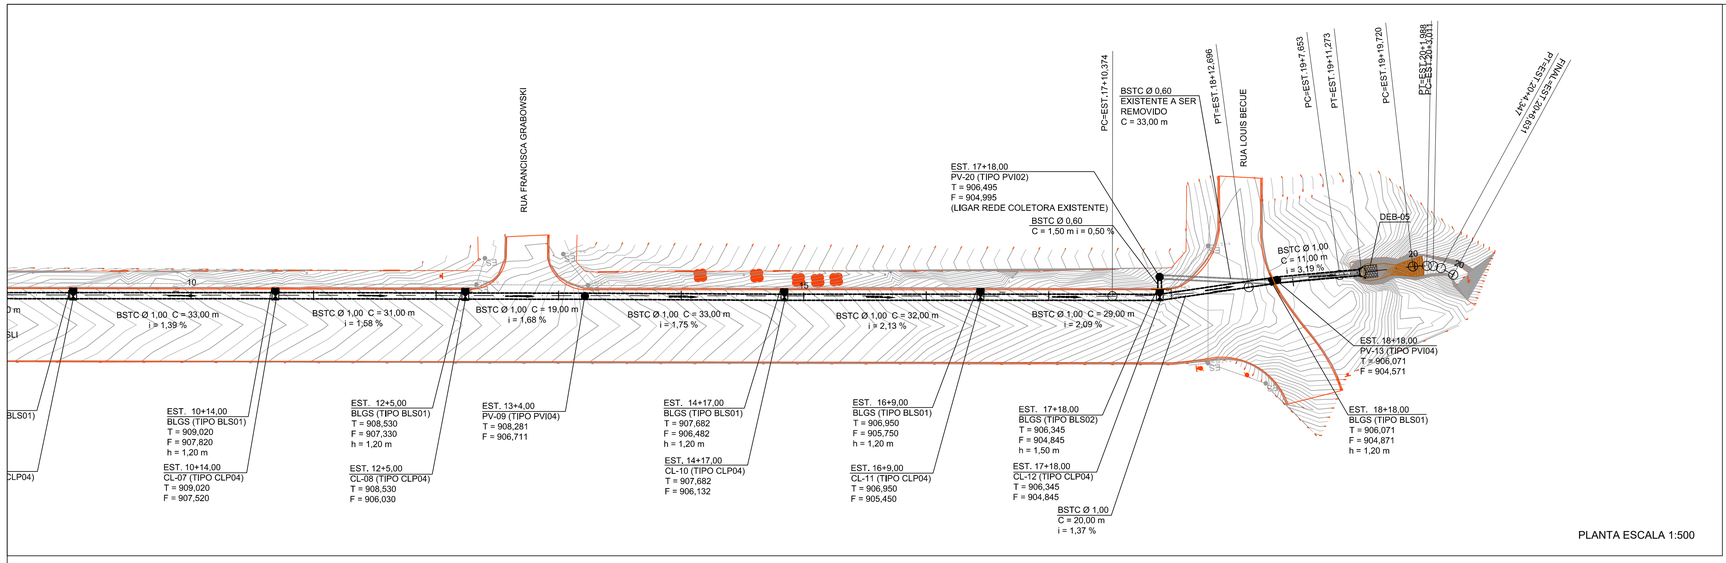

PLANTA ESCALA 1:500

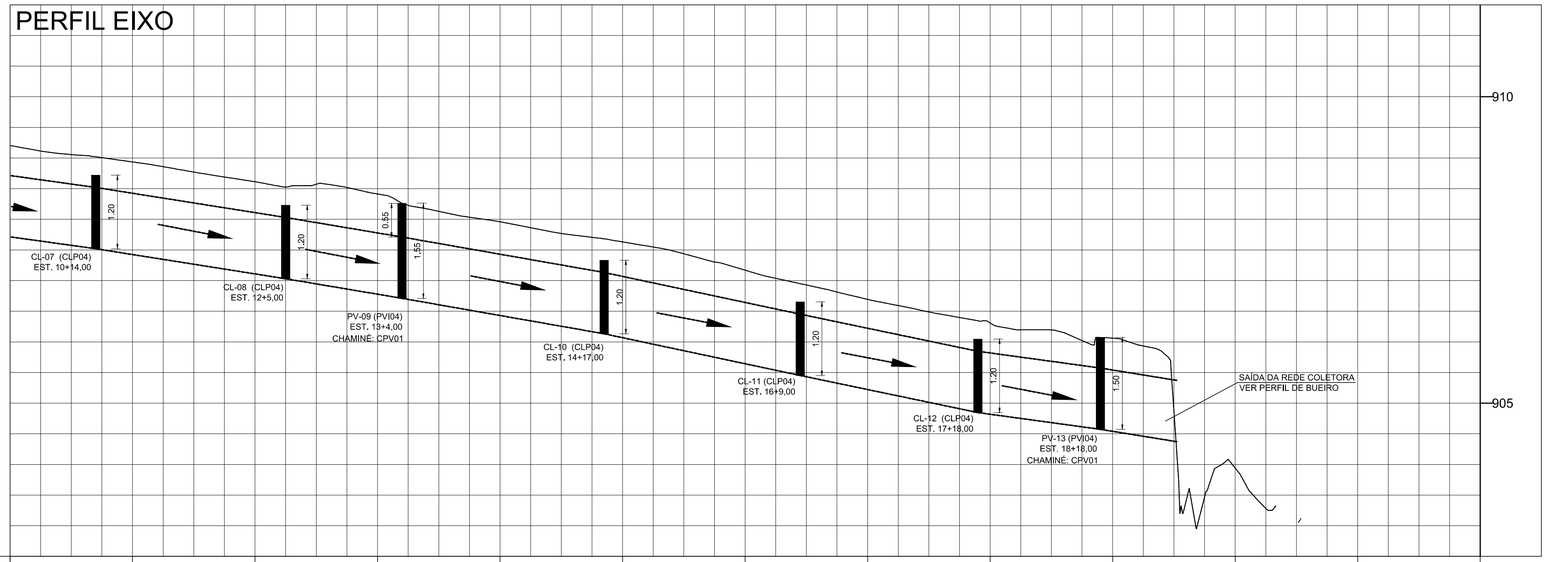

COTAS TERRENO/PROJETO	909,20	909,204	908,94	908,936	908,61	908,613	908,41	908,413	907,96	907,960	907,63	907,631	907,17	907,170	906,69	906,694	906,31	906,309	906,06	906,060	903,94	903,941		
ESTAQUEAMENTO	10		11		12		13		14		15		16		17		18		19		20		21	22
QUILOMETRAGEM																								
PLANIMETRIA																	R=165,467 D=22,322	R=165,467 D=3,621 TANGENTE L=14.956	TANGENTE L=8.446	TANGENTE L=1.022	R=17,349 D=2,269	R=2,775 D=1,337	TANGENTE L=2.283	

PERFIL ESCALA H = 1:500 / V = 1:50

LEGENDA

- Árvore existente
- Pavimento existente
- Pavimento a ser demolido e removido
- Calçada projetada
- Calçada existente
- Grama
- Perfil Greide existente
- Meio-fio a executar
- Meio-fio à demolir
- Rampa P.N.E. - Tipo 02
- Poste
- Bueiro existente a remover
- Boca de lobo a implantar
- Tubulação Projetada
- Poço de Visita
- Caixa de Ligação
- ES — PV Sanepar Existente
- AP — PV Pluvial Existente

NOTAS

APROVAÇÃO ORGÃO RESPONSÁVEL

REV.	MODIFICAÇÃO	DATA	VERIF.	APROV.
0	EMISSÃO DO PROJETO	JUL/18	Ana	Graciele

PREFEITURA MUNICIPAL DE ARAUCÁRIA
ADMINISTRAÇÃO 2017 - 2020

OBRA:
PAVIMENTAÇÃO URBANA | RUA ESTELA L. WZOREK

PRANCHA: PROJETOS DRENAGEM, GEOMÉTRICO

ARQUIVO: Projeto_Rua_Estela_Lesniowski_Wzorek_00.dwg

DATA: Julho | 2018

REVISÃO: 00

PROPRIETÁRIO: **PREFEITURA MUNICIPAL DE ARAUCÁRIA**
CNPJ: 76.105.535/0001-99
ASSINATURA:

AUTOR DO PROJETO: **PATRICIA BAUR**
ENGENHEIRA CIVIL - CREA PR 144.120/D
ASSINATURA:

ESCALA: INDICADA
DESENHO: PATRICIA
SEQUÊNCIA: 02/06