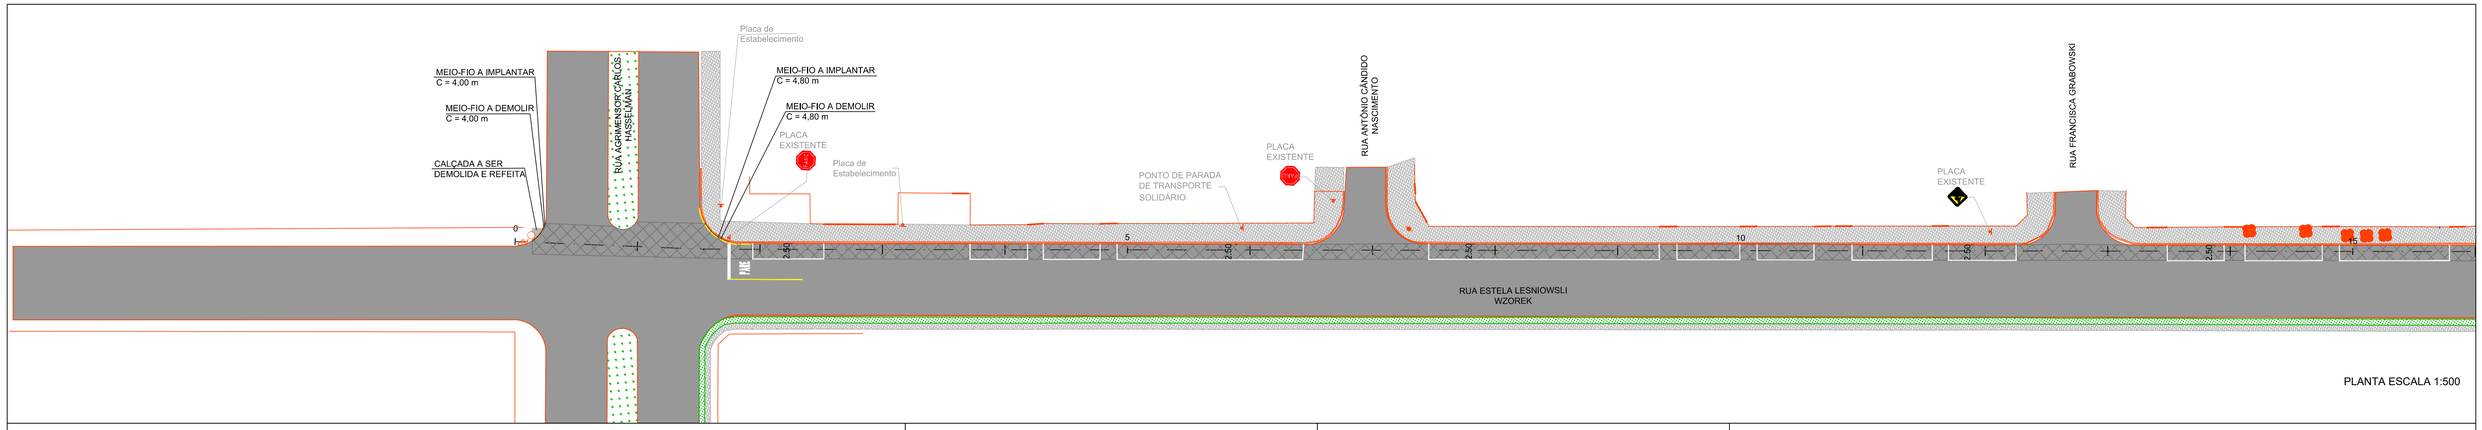

PLANTA ESCALA 1:500

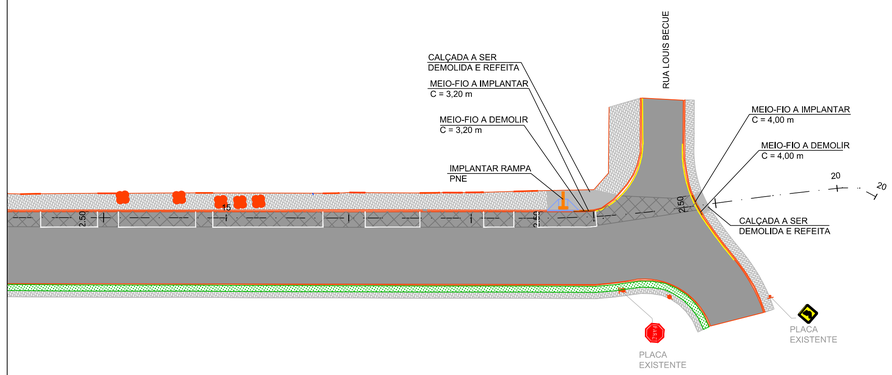

PLANTA ESCALA 1:500

DETALHES CALÇADA DE PEDESTRE
S/ ESCALA

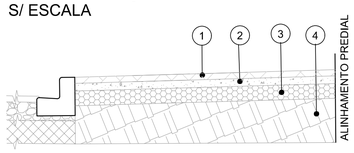

1. CALÇADA EM PAVER - ESP. = 6,0cm
2. BASE DE COLCHÃO DE AREIA - ESP. = 4,0cm
3. SUB-BASE DE BRITA GRADUADA - ESP. = 15,0cm
4. ATERRO DE PASSEIO COM MATERIAL DA PRÓPRIA VIA

DETALHES CALÇADA EM CBUQ
S/ ESCALA

1. CALÇADA EM CBUQ FAIXA "C"- ESP. = 3,0cm
2. BASE DE BRITA GRADUADA COMPACTADA - ESP. = 7,0cm
3. ATERRO DE PASSEIO COM MATERIAL DE JAZIDA

SEÇÃO TIPO
POSICIONAMENTO DA REDE COLETORA

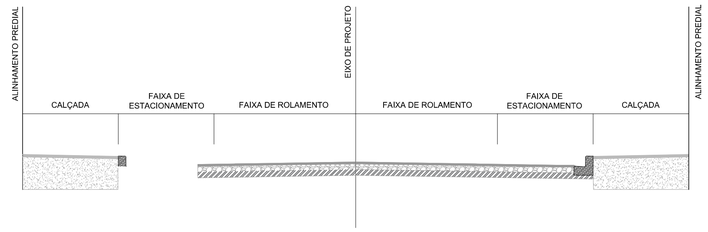

SEÇÃO TIPO
DEMOLIÇÃO E RECONSTRUÇÃO DO PAVIMENTO

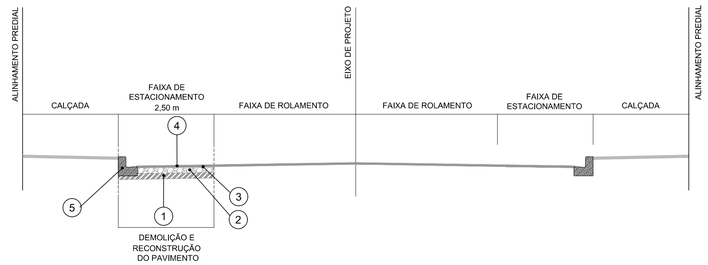

CAMADAS DO PAVIMENTO

1. - SUB-BASE DE SAIBRO COMPACTADO - ESP. = 20,0cm
2. - BASE DE BRITA GRADUADA COMPACTADA - ESP. = 20,0cm
3. - IMPRIMAÇÃO COM CM-30 / PINTURA DE LIGAÇÃO RR-1C
4. - C.B.U.Q. FAIXA "C"- ESP. = 5,0cm
5. - MEIO-FIO DE CONCRETO C/SARJETA

DETALHE CALÇADAS
S/ ESCALA

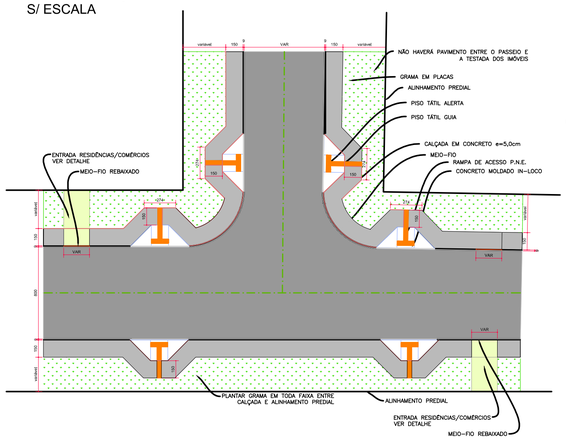

RAMPA DE ACESSO P.N.E. MODELO 02
S/ ESCALA

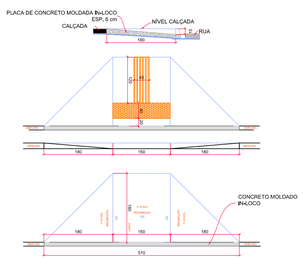

DETALHE DE "PARE"
S/ESCALA

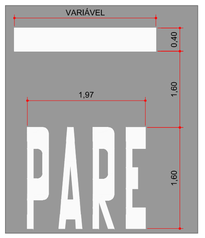

LINHA DUPLA CONTINUA
COR AMARELA

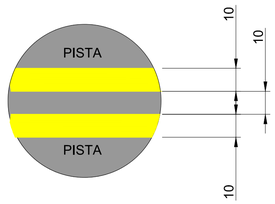

LINHA SIMPLES CONTINUA
COR AMARELA

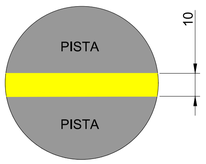

LINHA SIMPLES CONTINUA
COR BRANCA

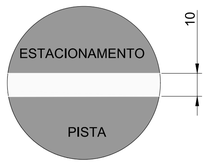

DETALHE MEIO-FIO - TIPO 02
S/ ESCALA

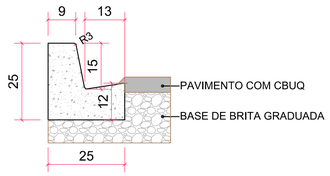

DETALHE MEIO-FIO REBAIXADO - TIPO 07
S/ ESCALA

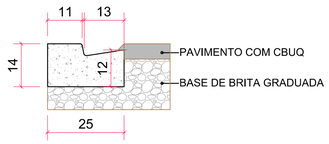

LEGENDA

- Árvore existente
- Pavimento existente
- Pavimento a ser demolido e removido
- Calçada projetada
- Calçada existente
- Grama
- Perfil Greide existente
- Meio-fio a executar
- Meio-fio à demolir
- Rampa P.N.E. - Tipo 02
- Poste
- Bueiro existente a remover
- Boca de lobo a implantar
- Tubulação Projetada
- Poço de Visita
- Caixa de Ligação
- ES — PV Sanepar Existente
- AP — PV Pluvial Existente

NOTAS

APROVAÇÃO ORGÃO RESPONSÁVEL

REV.	MODIFICAÇÃO	DATA	VERIF.	APROV.
0	EMISSÃO DO PROJETO	JUL/18	Ana	Graciele

PREFEITURA MUNICIPAL DE ARAUCÁRIA
ADMINISTRAÇÃO 2017 - 2020

OBRA:
PAVIMENTAÇÃO URBANA | RUA ESTELA L. WZOREK

PRANCHA: PROJETOS DRENAGEM, SINALIZAÇÃO

ARQUIVO: Projeto_Rua_Estela_Lesniowslí_Wzorek_00.dwg

DATA: Julho | 2018

REVISÃO: 00

PROPRIETÁRIO: **PREFEITURA MUNICIPAL DE ARAUCÁRIA**
CNPJ: 76.105.535/0001-99
ASSINATURA:

AUTOR DO PROJETO: **PATRICIA BAUR**
ENGENHEIRA CIVIL - CREA PR 144.120/D
ASSINATURA:

ESCALA: indicada
DESENHO: PATRICIA
SEQUÊNCIA: 03/06