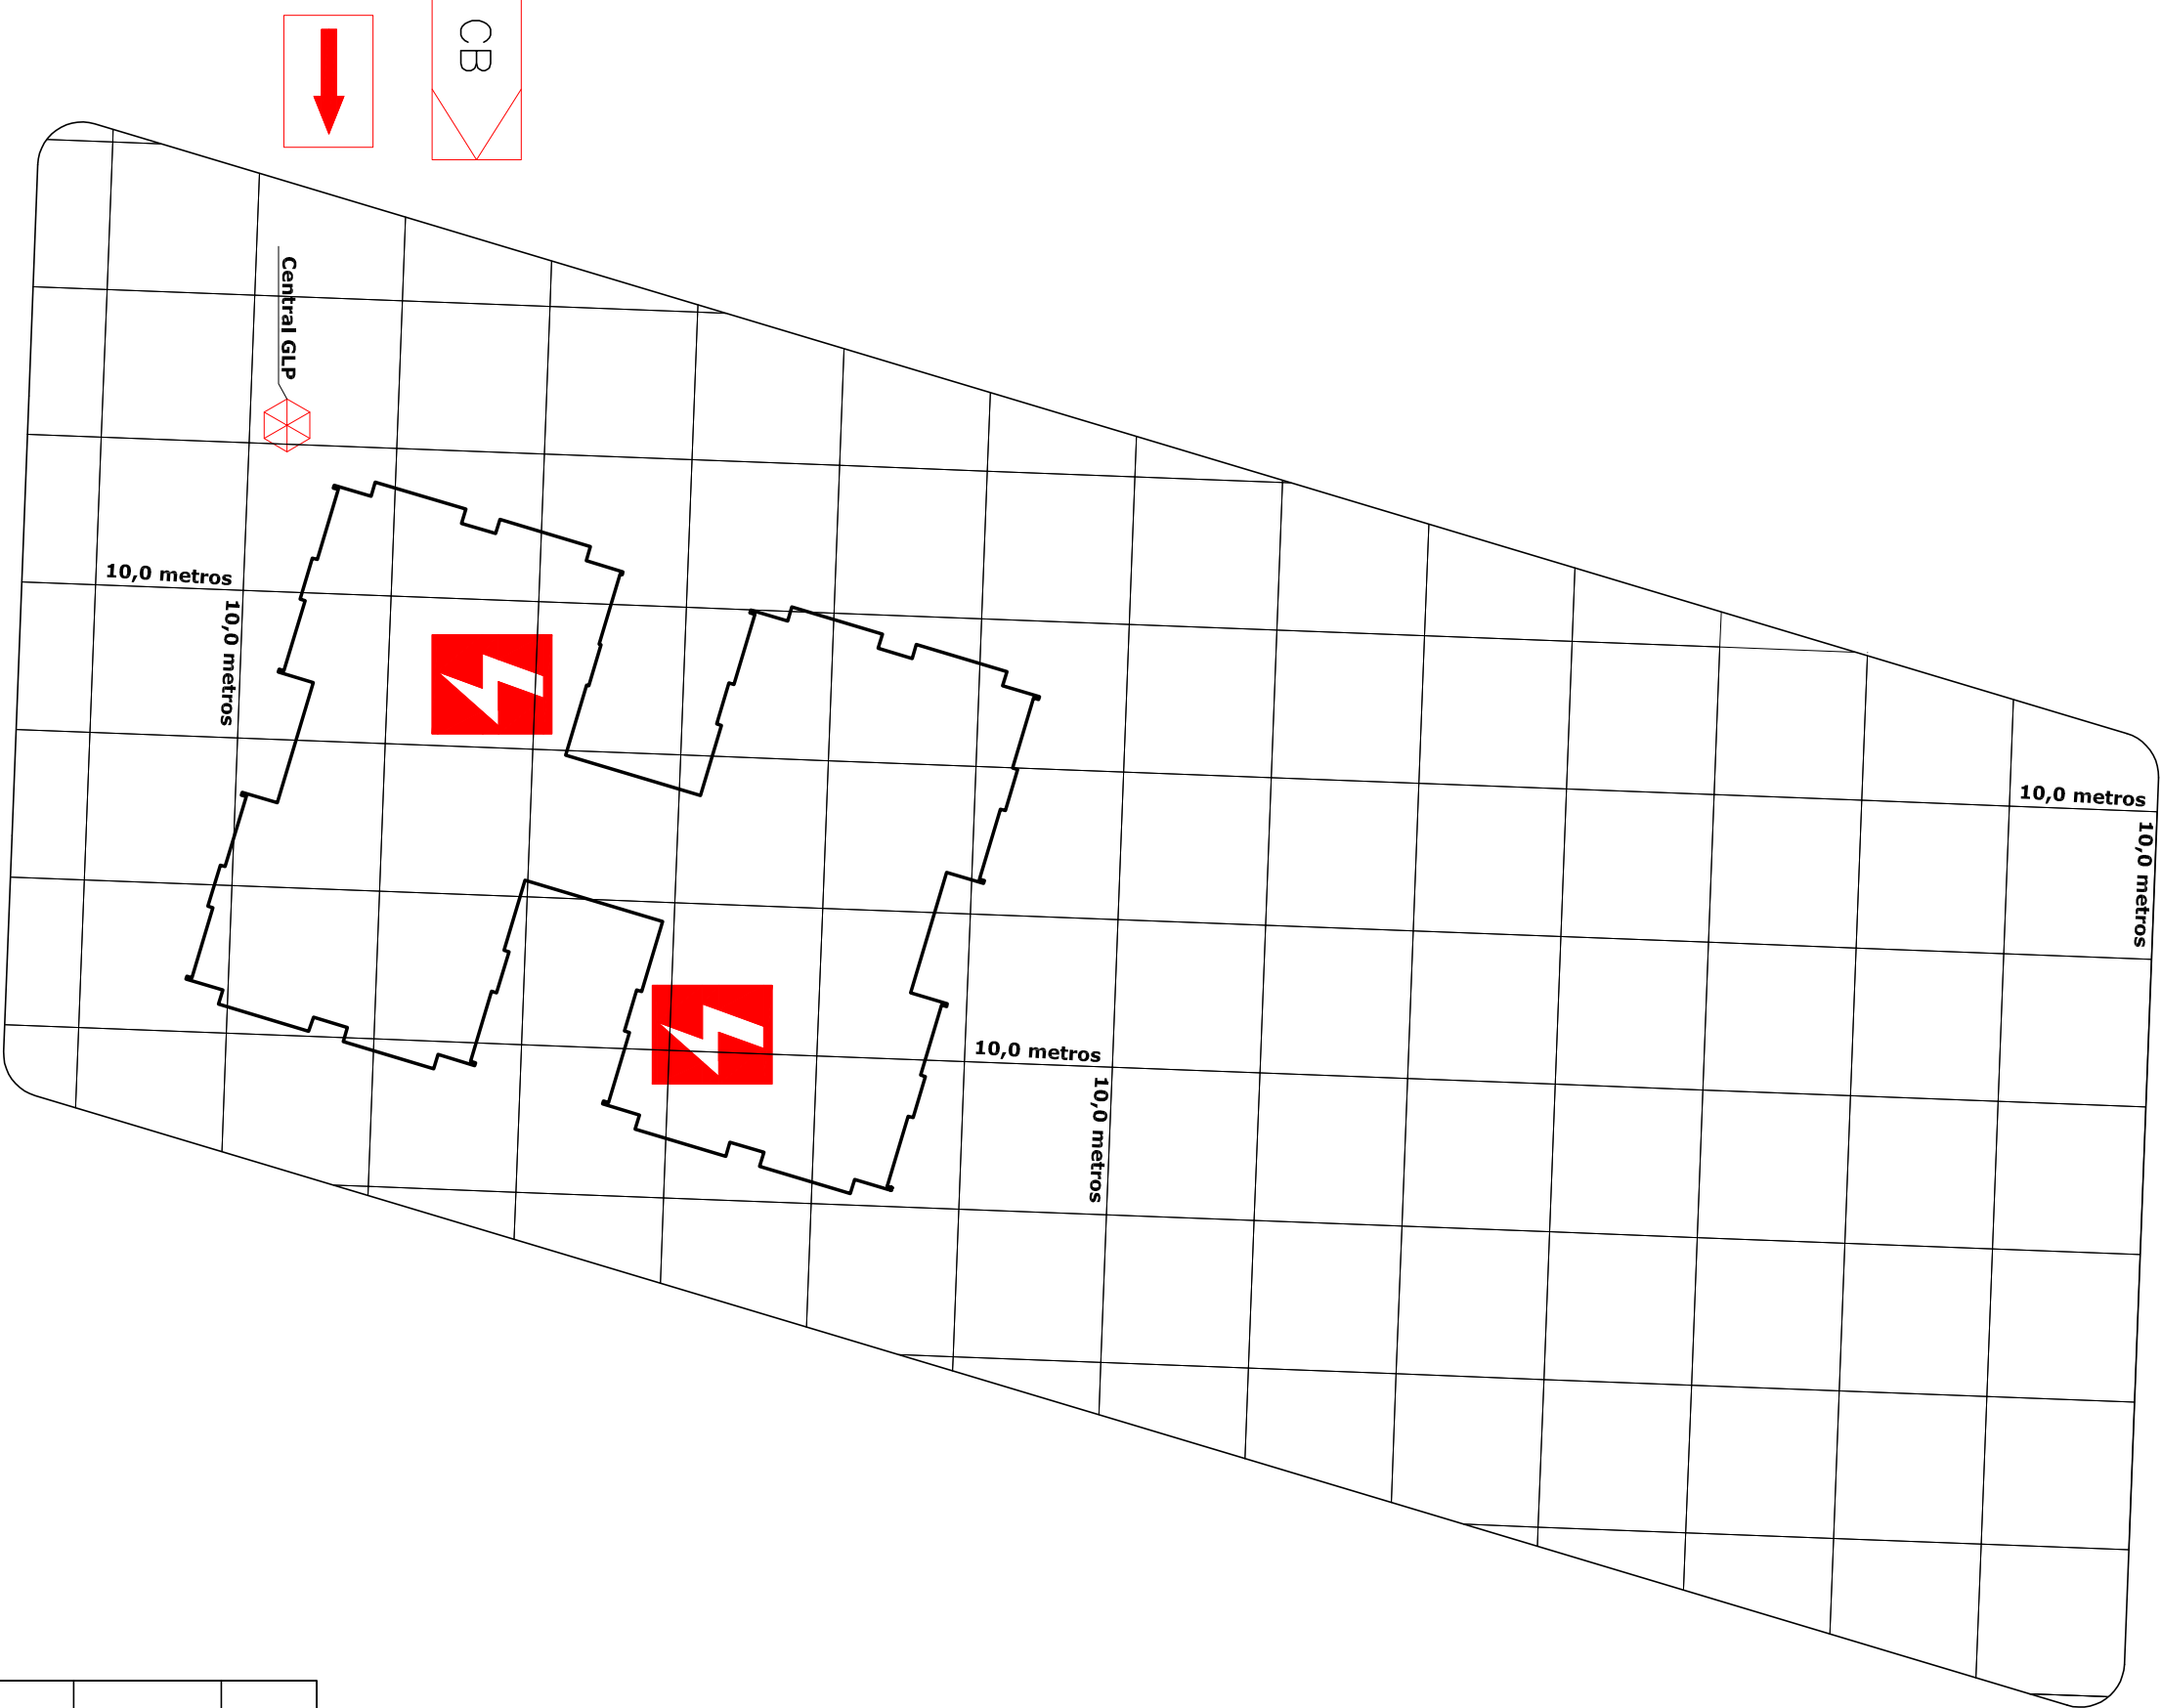


NOTAS:

1) A POPULAÇÃO DA EDIFICAÇÃO TOTALIZA 403 PESSOAS. SEGUNDA TABELA 5, SERÁ EXIGIDO BRIGADA DE INCENDIO PARA POPULAÇÃO SUPERIOR A 100 PESSOAS.

ASSIM A EDIFICAÇÃO TERÁ BRIGADA DE INCENDIO.

2) OS CIRCUITOS DE ILUMINAÇÃO DOS BLOCOS DE ILUMINAÇÃO DE EMERGENCIA SERÃO PROTEGIDOS POR DDR (DISJUNTOR DIFERENCIAL RESIDUAL) CONFORME NPT 18-5-4-4).

3) HAVERÁ CENTRAL DE GLP NA EDIFICAÇÃO.

LEGENDA – PLANTA RISCO DE INCÊNDIO	
SÍMBOLO	DESCRIÇÃO
	RISCO ELÉTRICO
	ACESSO DE GUARNIÇÃO DA VIATURA DO CORPO DE BOMBEIROS À EDIFICAÇÃO OU ÁREA DE RISCO
	VIATURA CORPO DE BOMBEIROS
	CENTRAL DE GLP – 180 Kg

IDENTIFICAÇÃO DA EDIFICAÇÃO E/OU ÁREA DE RISCO					
PAVIMENTO OU SETOR	OCUPAÇÃO	Ci, (m ²)	Nº DE PAVIMENTOS	PÉ DIREITO (m)	ÁREA (m ²)
PAVIMENTO TERREO	BANHEIROS	-----	01	3,00	108,40
PAVIMENTO TERREO	CAIXA D'ÁGUA	-----	-----	-----	4,91
PAVIMENTO TERREO	PRÉ-ESCOLA (E-5)	(300M ² /m ²)	01	3,00	1.396,92
ALTURA	0,00m	ÁREA EXISTENTE	0,00	RISCO	Leve
				ÁREA TOTAL CONSTRUÍDA (m ²):	1.510,23
MEDIDAS DE SEGURANÇAS CONTRA INCENDIO					
☐ ocesso de viaturas do corpo de bombeiros					
☐ separação entre edificações					
☐ segurança estrutural nos edificações					
☐ compartimentação horizontal/vertical					
☐ controle de material de acabamento					
☒ saída de emergência					
☒ brigada de incêndio					
☐ controle de fumoça					
☐ Plano de Emergência					
☐ sistema fixo de gases limpos					
Reservatório	Inferior	Superior	RI	SPK	
HISTÓRICO DE ATUALIZAÇÃO/SUBSTITUIÇÃO DO PSCIP					
Data	Discriminação da atualização/substituição				nº do PSCIP
30/09/2015	EMISSÃO INICIAL				
Obra/Endereço CONSTRUÇÃO DE CENTRO MUNICIPAL DE EDUCAÇÃO INFANTIL RUA RUA MARIA ROSA CORNELSEN HASSELMANN Nº 148, ESQ. COM RUA FRANCISCO DE ASSIS BINI, S/N CAPELA VELHA - JARDIM MARCELINO - ARAUCÁRIA-PR					
Área total:	1.510,23m ²		Área ocupação	PRÉ-ESCOLA (E-5)	
USO PARA O C.B					
Prancha:					
01		Referências:			
05		PLANTA DE RISCO DE INCENDIO; QUADRO DE ESTATÍSTICA; LEGENDA E NOTAS.			
Proprietário					
PREFEITURA MUNICIPAL DE ARAUCÁRIA – 76.105.535/0001-99					
Escala					
INDICADA		Responsável Técnico		Data	
				30/09/2015	