

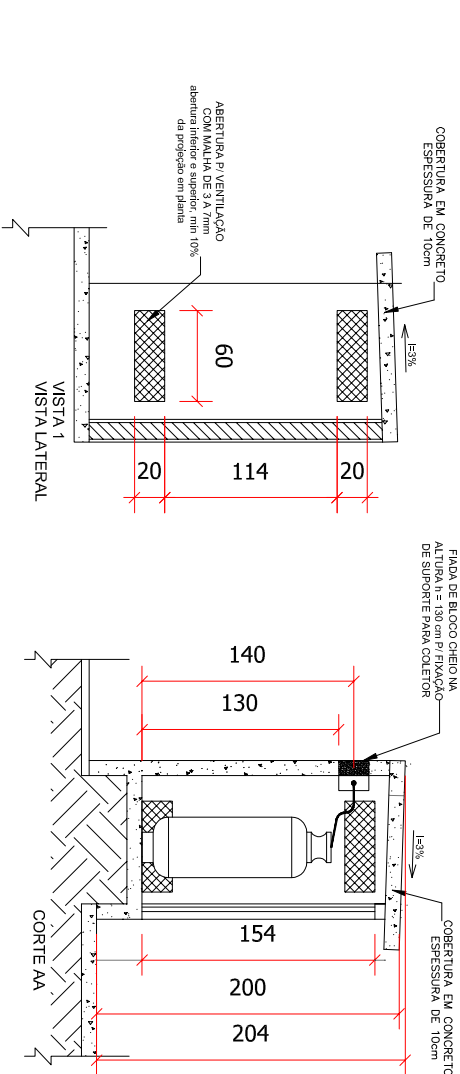
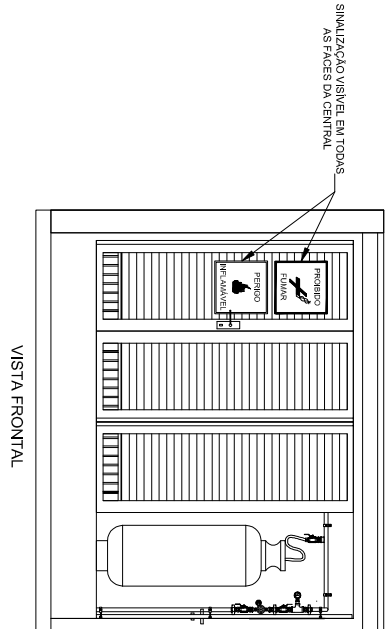
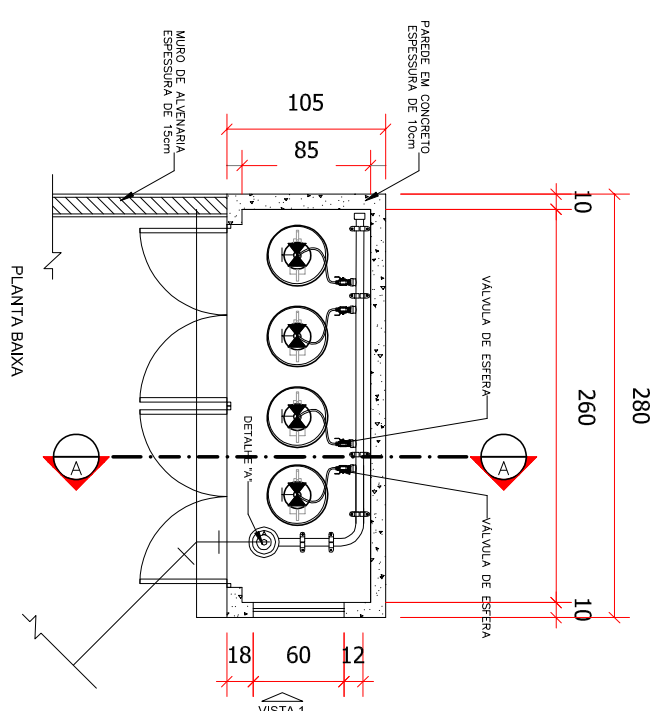


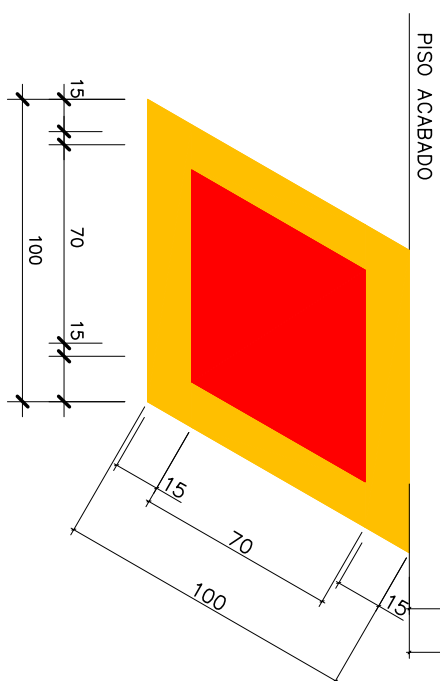

DETALHE CENTRAL DE GLP SEM ESCALA

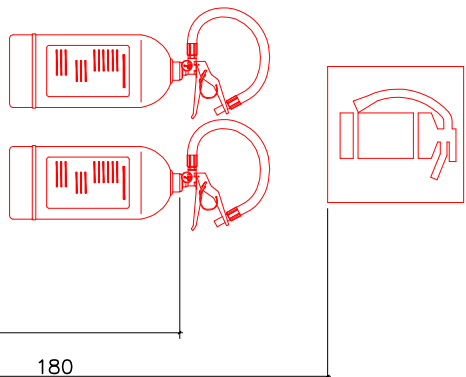

A ETIQUETA DOS EXTINTORES DEVE CONSTAR NOME E ENDEREÇO DA EDIFICAÇÃO

Conforme tabela A-3 Anexo A-NPT 020

Vermelho: 5R 4/14

Amarelo: 5Y 8/12

”DETALHE 1” EXTINTORES
TODOS OS PAVIMENTOS

Escala 1/25



PLACA EM ACRILICO OU MATERIAL SIMILAR. FUNDO VERDE MENSAGEM "SAIDA" OU MENSAGEM "SAIDA" E OU PICTOGRAMA E OU SETA DIRECIONAL:
FOTOLUMINECENTE COM ALTURA DE LETRA SEMPRE > 50mm.

NOTAS:

SISTEMA AUTÔNOMO, COM LÂMPADAS TIPO LED (EQUIVALENTE A LÂMPADAS FLUORESCENTES DE 18W); AUTONOMIA MÍNIMA DE 2 HORAS, TEMPO MÁXIMO DE RECARGA APÓS O ESCOTAMENTO DAS BATERIAS DE 24 HORAS; TEMPO MÁXIMO DE COMUTAÇÃO PARA O FUNCIONAMENTO DE 3 S.

OBSERVAÇÕES:

1) ILUMINAÇÃO DE EMERGÊNCIA

- a) FONTE: BLOCO AUTÔNOMO (BATERIA INCORPORADA)
- b) AUTONOMIA DO SISTEMA: DUAS (2) HORAS, NO MÍNIMO
- c) NÍVEL DE ILUMINAMENTO (AO NÍVEL DO PISO):
 - 5 LUX EM LOCAIS C/ DESNÍVEIS
 - 3 LUX EM LOCAIS PLANOS
- d) LÂMPADAS: 30 LEDS
- e) CONDUTORES: FIOS PIRASTIC ANTIFLAN OU SIMILAR PROTEGIDOS POR ELETRODUTOS DE PVC RÍGIDO
- f) AS LUMINÁRIAS NÃO DEVEM SER INSTALADAS EM ALTURAS SUPERIORES AS ABERTURAS DO AMBIENTE (CERCA DE 2,10 m).

2) ILUMINAÇÃO DE SINALIZAÇÃO E ORIENTAÇÃO

- a) FLUXO LUMINOSO: 30 LUMENS

DETALHE ILUMINAÇÃO/ORIENTAÇÃO E SALVAMENTO

HISTÓRICO DE ATUALIZAÇÃO/SUBSTITUIÇÃO DO PSCP			
Data	Discriminação da atualização/substituição	n° do PSCP	
30/09/2015	EMIÇÃO INICIAL		
Obra/Endereço CONSTRUÇÃO DE CENTRO MUNICIPAL DE EDUCAÇÃO INFANTIL, RUA PINUS ELLIOTT Nº 420 - CAPELA VELHA - JARDIM ITAPU II - ARAUCÁRIA-PR			
Área total: 1.510,23m²		Ocupação PRÉ-ESDOLA (E-5)	USO PARA O C.B
Prêchimo: 05	Referências: DETALHES;		
Proprietário: 05			
PREFEITURA MUNICIPAL DE ARAUCÁRIA – 76.105.535/0001-99			
Escala	Responsável Técnico	Data	
INDICADA		30/09/2015	