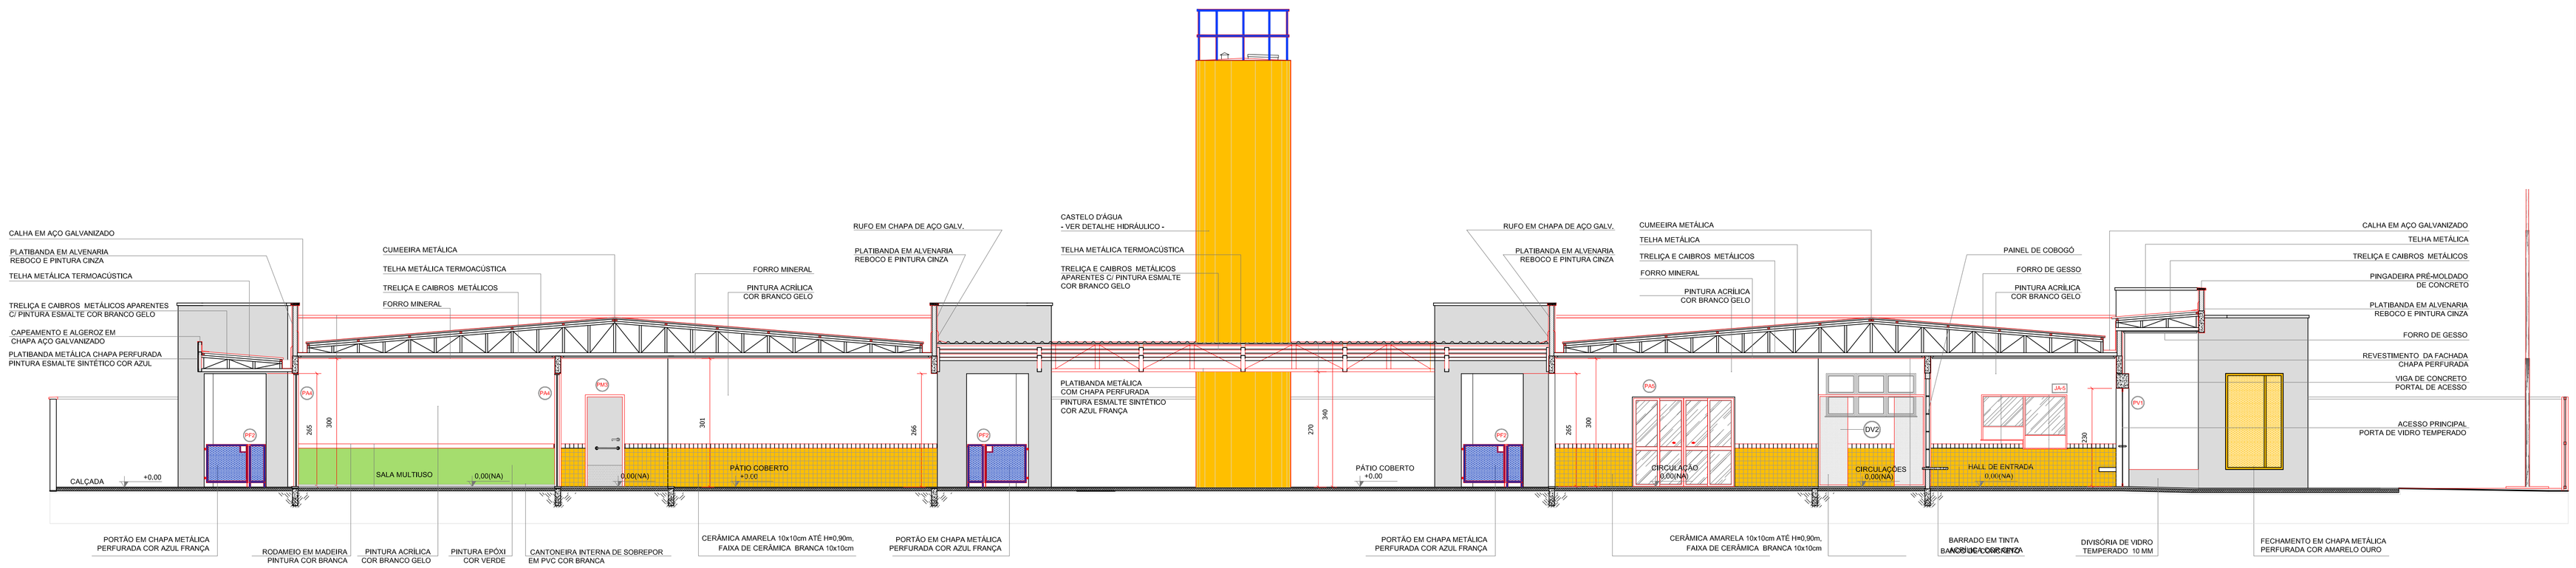

CORTE AA
ESCALA 1/75

HISTÓRICO DE ATUALIZAÇÃO/SUBSTITUIÇÃO DO PSCIP		
Data	Discriminação da atualização/substituição	nº do PSCIP
30/09/2015	EMISSÃO INICIAL	

Obra/Endereço
CONSTRUÇÃO DE CENTRO MUNICIPAL DE EDUCAÇÃO INFANTIL
RUA PINUS ELLIOTTI Nº 420 - CAPELA VELHA - JARDIM ITAIPU II - ARAUCÁRIA-PR

Área total: 1.510,23m²

Ocupação: PRÉ-ESCOLA (E-5)

USO PARA O C.B

Prancha: 04/05

Referencias: CORTE.

Proprietário: PREFEITURA MUNICIPAL DE ARAUCÁRIA – 76.105.535/0001-99

Escala: INDICADA

Responsável Técnico:

Data: 30/09/2015