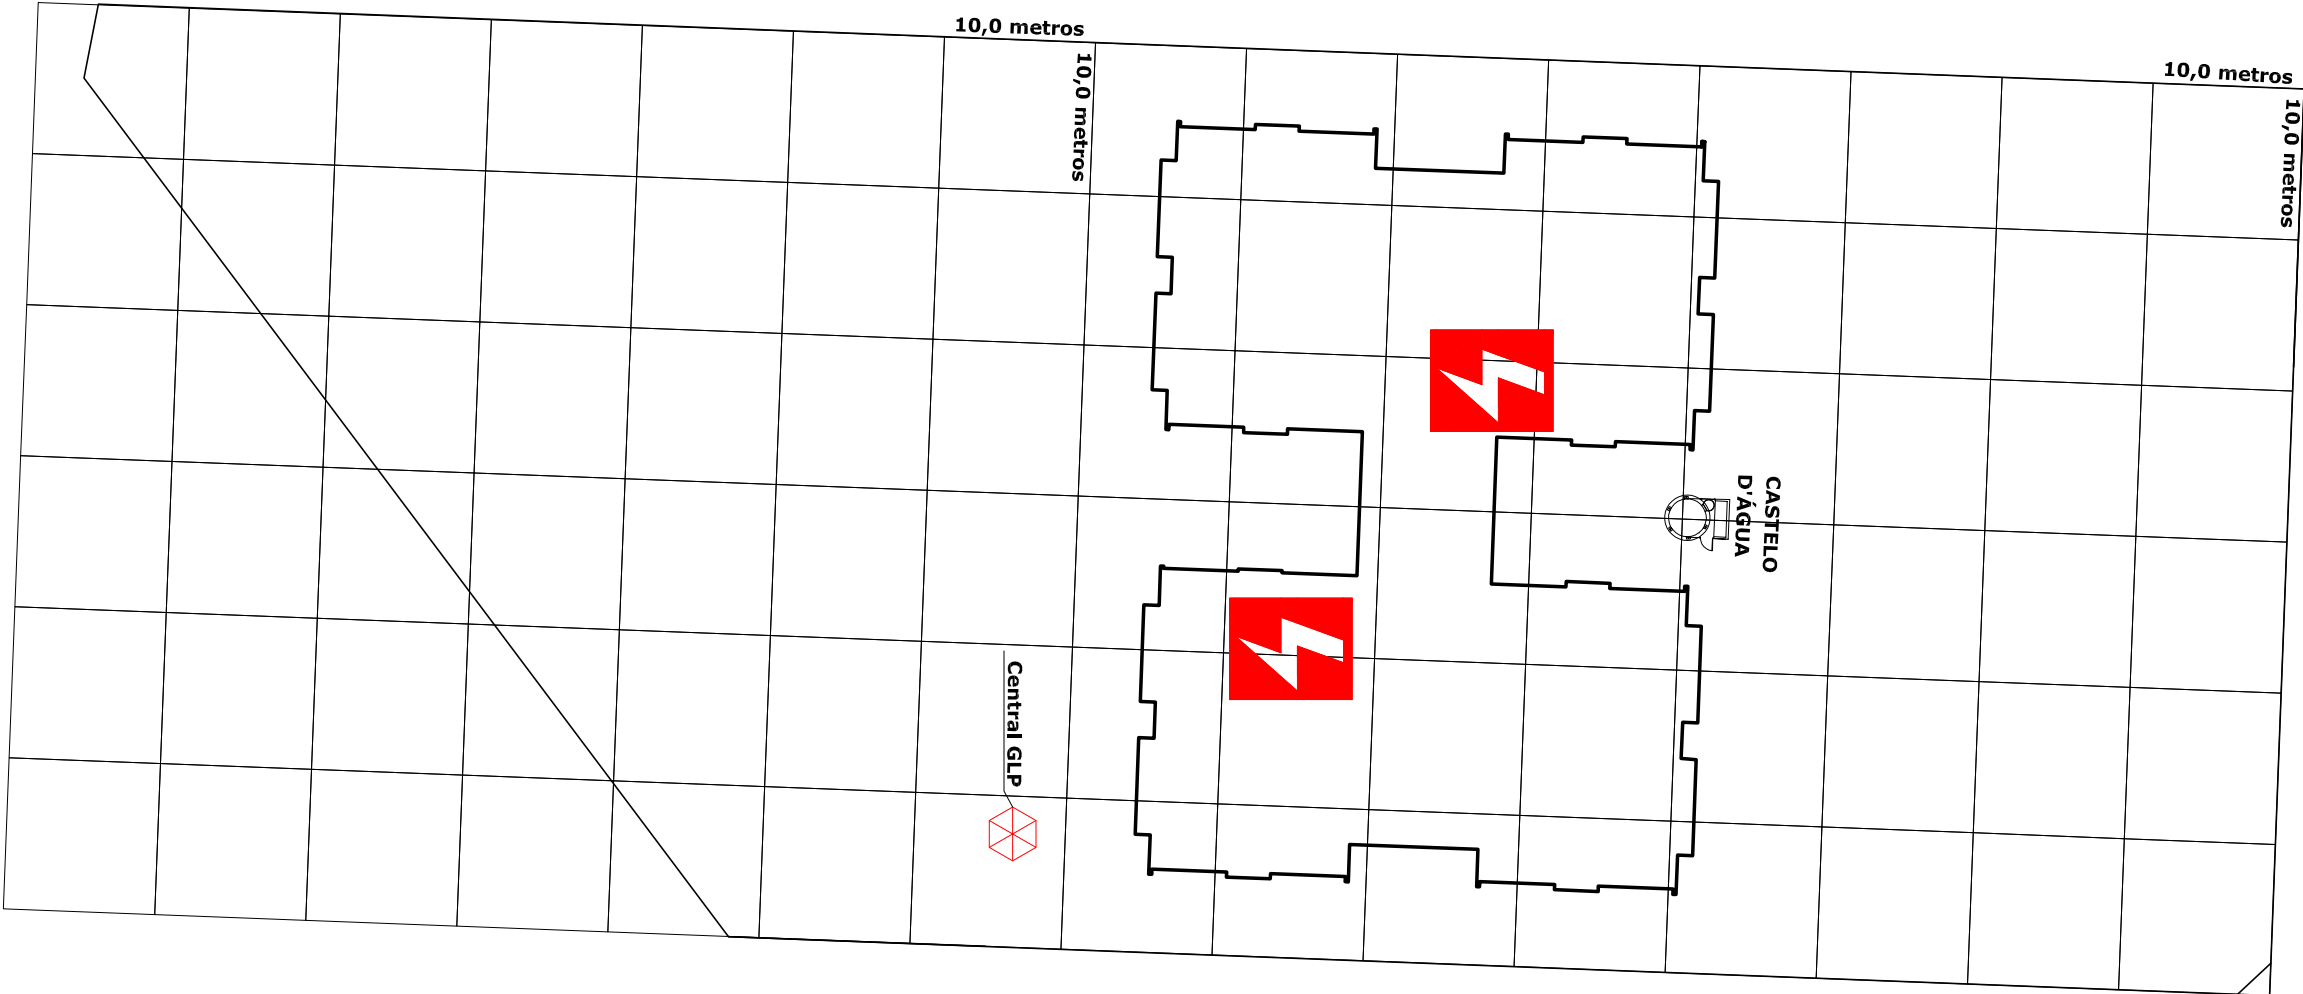


NOTAS:

1) A POPULAÇÃO DA EDIFICAÇÃO TOTALIZA 403 PESSOAS. SEGUNDA TABELA 5, SERÁ EXIGIDO BRIGADA DE INCENDIO PARA POPULAÇÃO SUPERIOR A 100 PESSOAS. ASSIM A EDIFICAÇÃO TERÁ BRIGADA DE INCENDIO.

2) OS CIRCUITOS DE ILUMINAÇÃO DOS BLOCOS DE ILUMINAÇÃO DE EMERGENCIA SERÃO PROTEGIDOS POR DDR (DISJUNTOR DIFERENCIAL RESIDUAL) CONFORME NPT 18-5-4-4).

3) HAVERÁ CENTRAL DE GLP NA EDIFICAÇÃO.

LEGENDA – PLANTA RISCO DE INCÊNDIO	
SÍMBOLO	DESCRIÇÃO
	RISCO ELÉTRICO
	ACESSO DE GUARNIÇÃO DA VIATURA DO CORPO DE BOMBEIROS À EDIFICAÇÃO OU ÁREA DE RISCO
	VIATURA CORPO DE BOMBEIROS
	CENTRAL DE GLP – 180 Kg

IDENTIFICAÇÃO DA EDIFICAÇÃO E/OU ÁREA DE RISCO						
PAVIMENTO OU SETOR	Ocupação	Ci, (m ²)	Nº DE PAVIMENTOS (m)	Pé DIREITO (m)	ÁREA (m2)	
PAVIMENTO TERREO	BANHEIROS	-----	01	3,00	108,40	
PAVIMENTO TERREO	CAIXA D'ÁGUA	-----	-----	-----	4,91	
PAVIMENTO TERREO	PRÉ-ESCOLA (E-5)	(300M/m ²)	01	3,00	1.396,92	
ALTURA	0,00m	ÁREA EXISTENTE	0,00	risco	Leve	ÁREA TOTAL CONSTRUÍDA (m²): 1.510,23
MEDIDAS DE SEGURANÇAS CONTRA INCENDIO						
☐ ocesso de viaturas do corpo de bombeiros						
☐ separação entre edificações						
☐ segurança estrutural nos edificações						
☐ compartimentação horizontal/vertical						
☐ controle de material de acabamento						
☒ saída de emergência						
☒ brigada de incêndio						
☐ controle de fumo						
☐ Plano de Emergência						
☐ iluminação de emergência						
☐ alarme e detecção de incêndio						
☒ sinalização de emergência						
☐ extintores de incêndio						
☐ hidrantes e mangotinhos						
☐ chuveiros automáticos						
☐ resfriamento						
☐ espuma						
☐ sistema fixo de gases limpos						
Reservatório						
Inferior						
Superior						
RI						
SPK						
HISTÓRICO DE ATUALIZAÇÃO/SUBSTITUIÇÃO DO PSCP						
Data						
Discriminação da atualização/substituição						
nº do PSCP						
30/09/2015						
EMISSÃO INICIAL						
Obra/Endereço						
CONSTRUÇÃO DE CENTRO MUNICIPAL DE EDUCAÇÃO INFANTIL						
RUA PINUS ELLIOTTI Nº 420 - CAPELA VELHA - JARDIM ITALPU II - ARAUCÁRIA-PR						
Área total:						
1.510,23m ²						
Ocupação						
PRÉ-ESCOLA (E-5)						
Prancha:						
01						
Referências:						
PLANTA DE RISCO DE INCENDIO;						
QUADRO DE ESTATÍSTICA;						
LEGENDA E NOTAS.						
05						
Proprietário						
PREFEITURA MUNICIPAL DE ARAUCÁRIA – 76.105.535/0001-99						
Escala						
INDICADA						
Responsável Técnico						
Data						
30/09/2015						
Uso PARA O C.B						