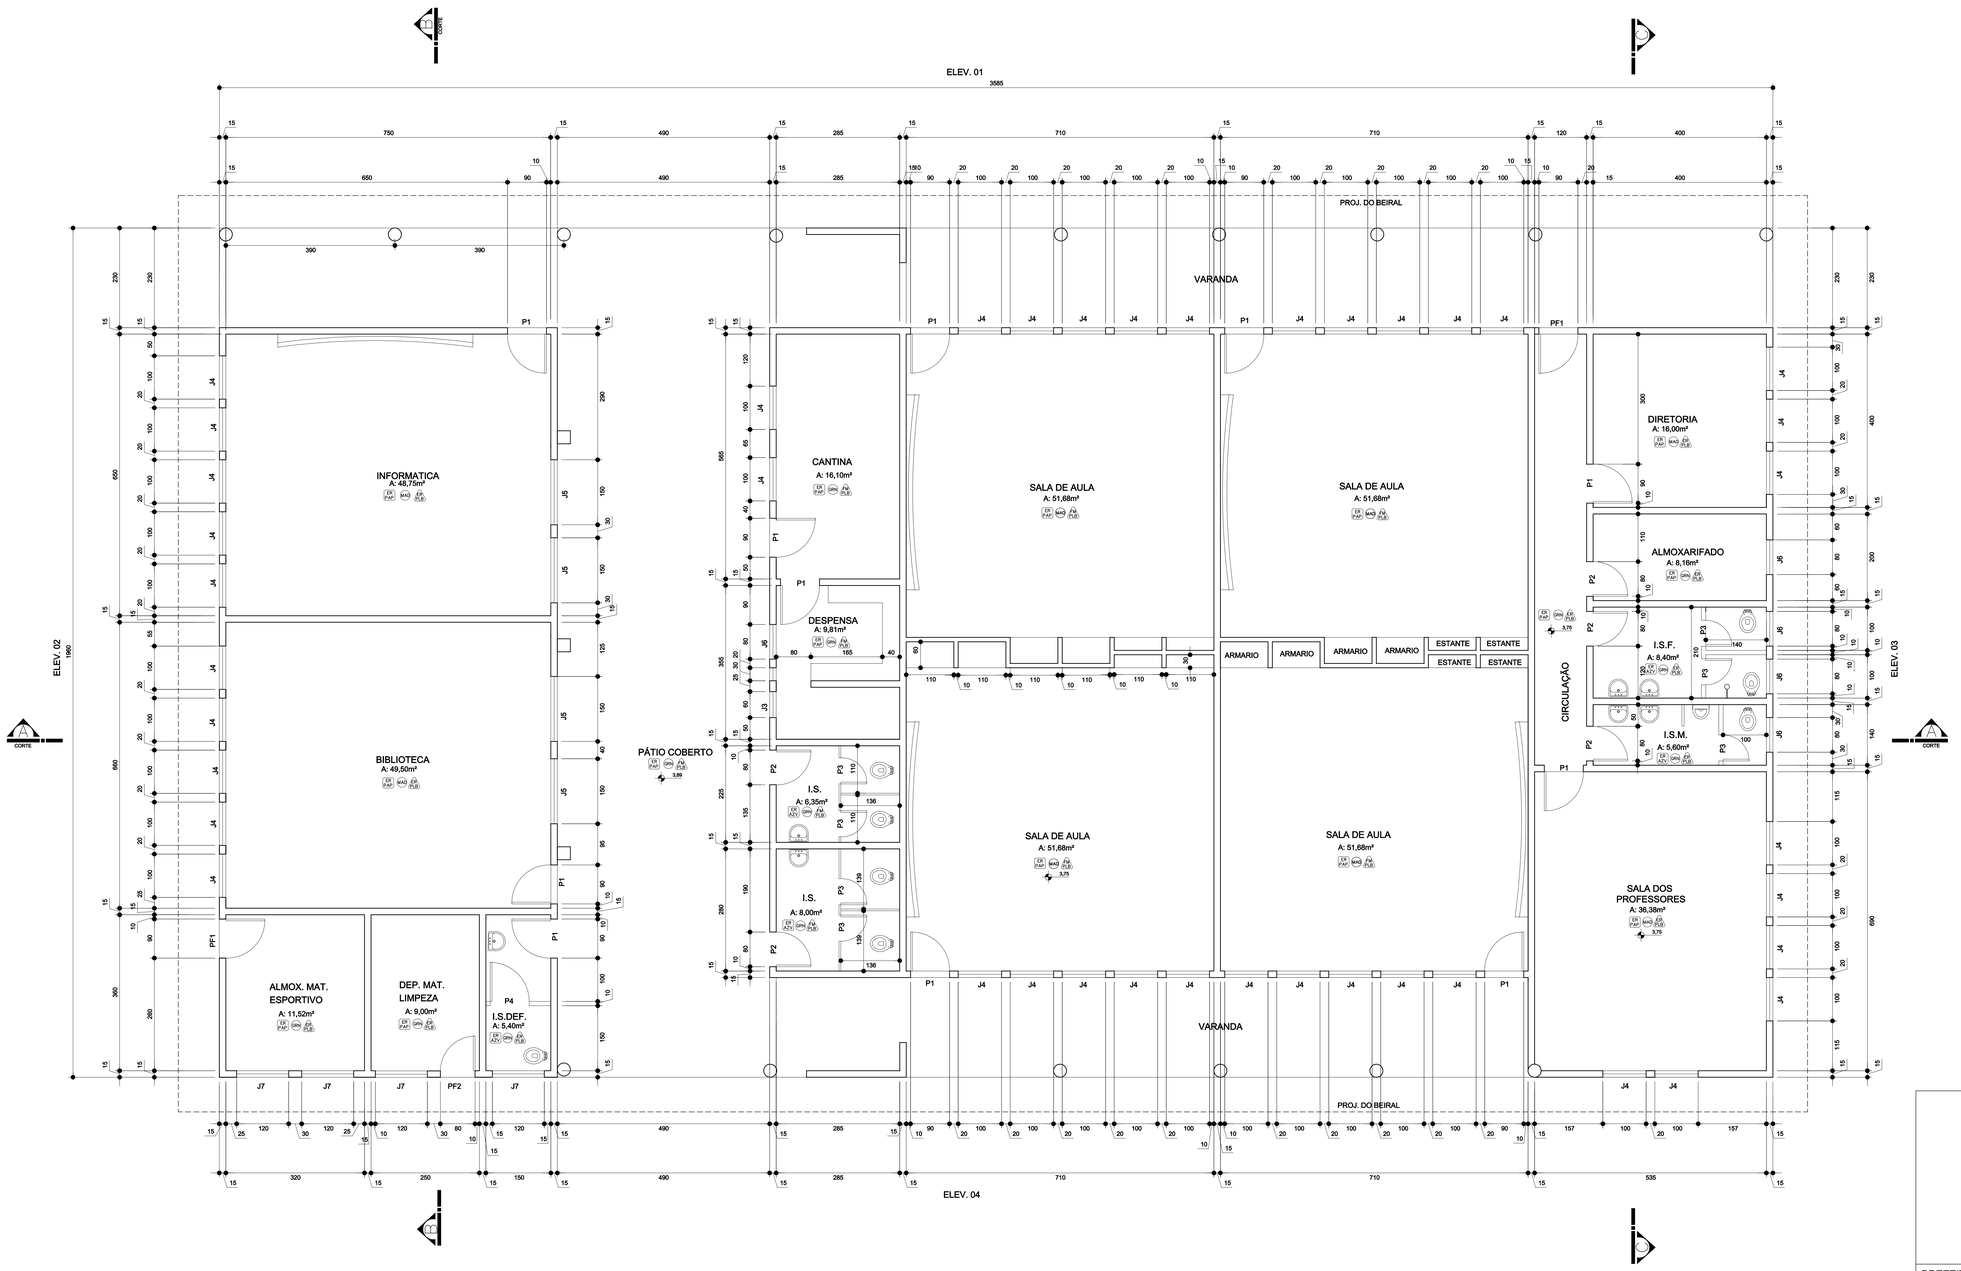

OBSERVAÇÕES

- CONFERIR MEDIDAS NO LOCAL
- OS AUTORES DOS PROJETOS DEVERÃO SER CONSULTADOS EM CASO DE DIVERGENCIA DE INFORMAÇÃO NOS PROJETOS
- QUALQUER ALTERAÇÃO NOS PROJETOS DEVERÁ SER FEITA COM AUTORIZAÇÃO DO AUTOR
- CONSULTAR MEMORIAL DESCRITIVO QUANTO AS ESPECIFICAÇÕES DE MATERIAIS

OBSERVAÇÕES DE PINTURA

TABUAS DE BEIRAL:	LINHA OSMOCOLOR OU SIMILAR STAIN SEMITRANSPERENTE COR IMBUIA
ESQUADRIAS DE FERRO:	ESMALTE SINTÉTICO SUVINIL OU SIMILAR COR 0103-AMARELO OURO
ESQUADRIAS DE MADEIRA:	ESMALTE SINTÉTICO SUVINIL OU SIMILAR COR 0116-CREME

ESPECIFICAÇÕES DE ACABAMENTO

	PISO
GRN	GRANITINA COM JUNTA PLÁSTICA DE METRO EM METRO COR CINZA
MAD	MADEIRA TIPO PARQUET COM APLICAÇÃO DE SINTEKO

	PAREDES
CR AZV	AZULEJO DE PRIMEIRA QUALIDADE ATÉ O TETO BRANCO ASSENTADO COM REJUNTE NA COR CINZA GRAFITE
CR PAP	LINHA ACRÍLICA SUVINIL OU SIMILAR COR 30–CONCRETO OU LINHA METALATEX SHERWIN WILLIAMS OU SIMILAR COR 10–CONCRETO
CR PAP	LINHA ACRÍLICA SUVINIL OU SIMILAR COR 20–PALHA OU LINHA METALATEX SHERWIN WILLIAMS OU SIMILAR – PALHA
CR PAP	LINHA ACRÍLICA SUVINIL OU SIMILAR COR 84–AZUL BALI OU LINHA METALATEX SHERWIN WILLIAMS OU SIMILAR COR T72–AZUL BALI

	TETOS
FA PLÁ	FUNDO PARA PINTURA EMALTE SINTÉTICO SUVINIL OU SIMILAR COR 01–BRANCO NEVE
CR PLÁ	PINTURA SUVINIL OU SIMILAR LATEX PVA COR 01–BRANCO NEVE
FA PLÁ	FORRO DE MADEIRA PINTURA SUVINIL OU SIMILAR LATEX PVA COR 01–BRANCO NEVE

CONVENÇÕES

PORTA		QUANT.
P1	90X210	PORTA DE MADEIRA 12
P2	80X210	PORTA DE MADEIRA 05
P3	60X160	PORTA DE MADEIRA 07
P4	90X180	PORTA DE MADEIRA 01

PORTA DE FERRO		QUANT.
PF1	90X210	PORTA DE FERRO 01
PF2	80X210	PORTA DE FERRO 01

JANELA		QUANT.
J1	260X110	JANELA DE FERRO TIPO BASCULANTE 01
J2	150X120	JANELA DE FERRO TIPO DE CORRER 01
J3	60X100	JANELA DE FERRO TIPO BASCULANTE 01
J4	100X160	JANELA DE FERRO TIPO BASCULANTE 41
J5	150X50	JANELA DE FERRO TIPO BASCULANTE 04
J6	80X60	JANELA DE FERRO TIPO BASCULANTE 05
J7	120X60	JANELA DE FERRO TIPO BASCULANTE 04

GRADE DE FERRO		QUANT.
GF1	VER MEMORIAL DESCRITIVO	01

PREFEITURA DO MUNICÍPIO DE ARAUCÁRIA
SECRETARIA MUNICIPAL DE PLANEJAMENTO - SMPL

Araucária

PROJETO
ARQUITETÔNICO

TÍTULO
ESCOLA MUNICIPAL PROFª TEREZINHA M. THEOBALD

REFERENCIA
PLANTA BLOCO B

RESP. TECNICO PROJETO
LUIZ CARLOS ZETTEL
CREA 5593-D

RESP. TICNICO PELA OBRA

CREA

MODIFICADO EM
/ /
/ /
APROVADO POR

LOCAL	QUADRA	LOTE	DESENHO	DATA	N. DE PRANCHAS
SANTA REGINA	24	X	FREDERICO	/ /	08

N. ARQUIVO	N. PROJETO	ESCALA	NOME ARQUIVO	DIRET./EQUIPAM.	FOLHA
.	.	1/50	ARQ 03_08.DWG_2000	?	3/8-P