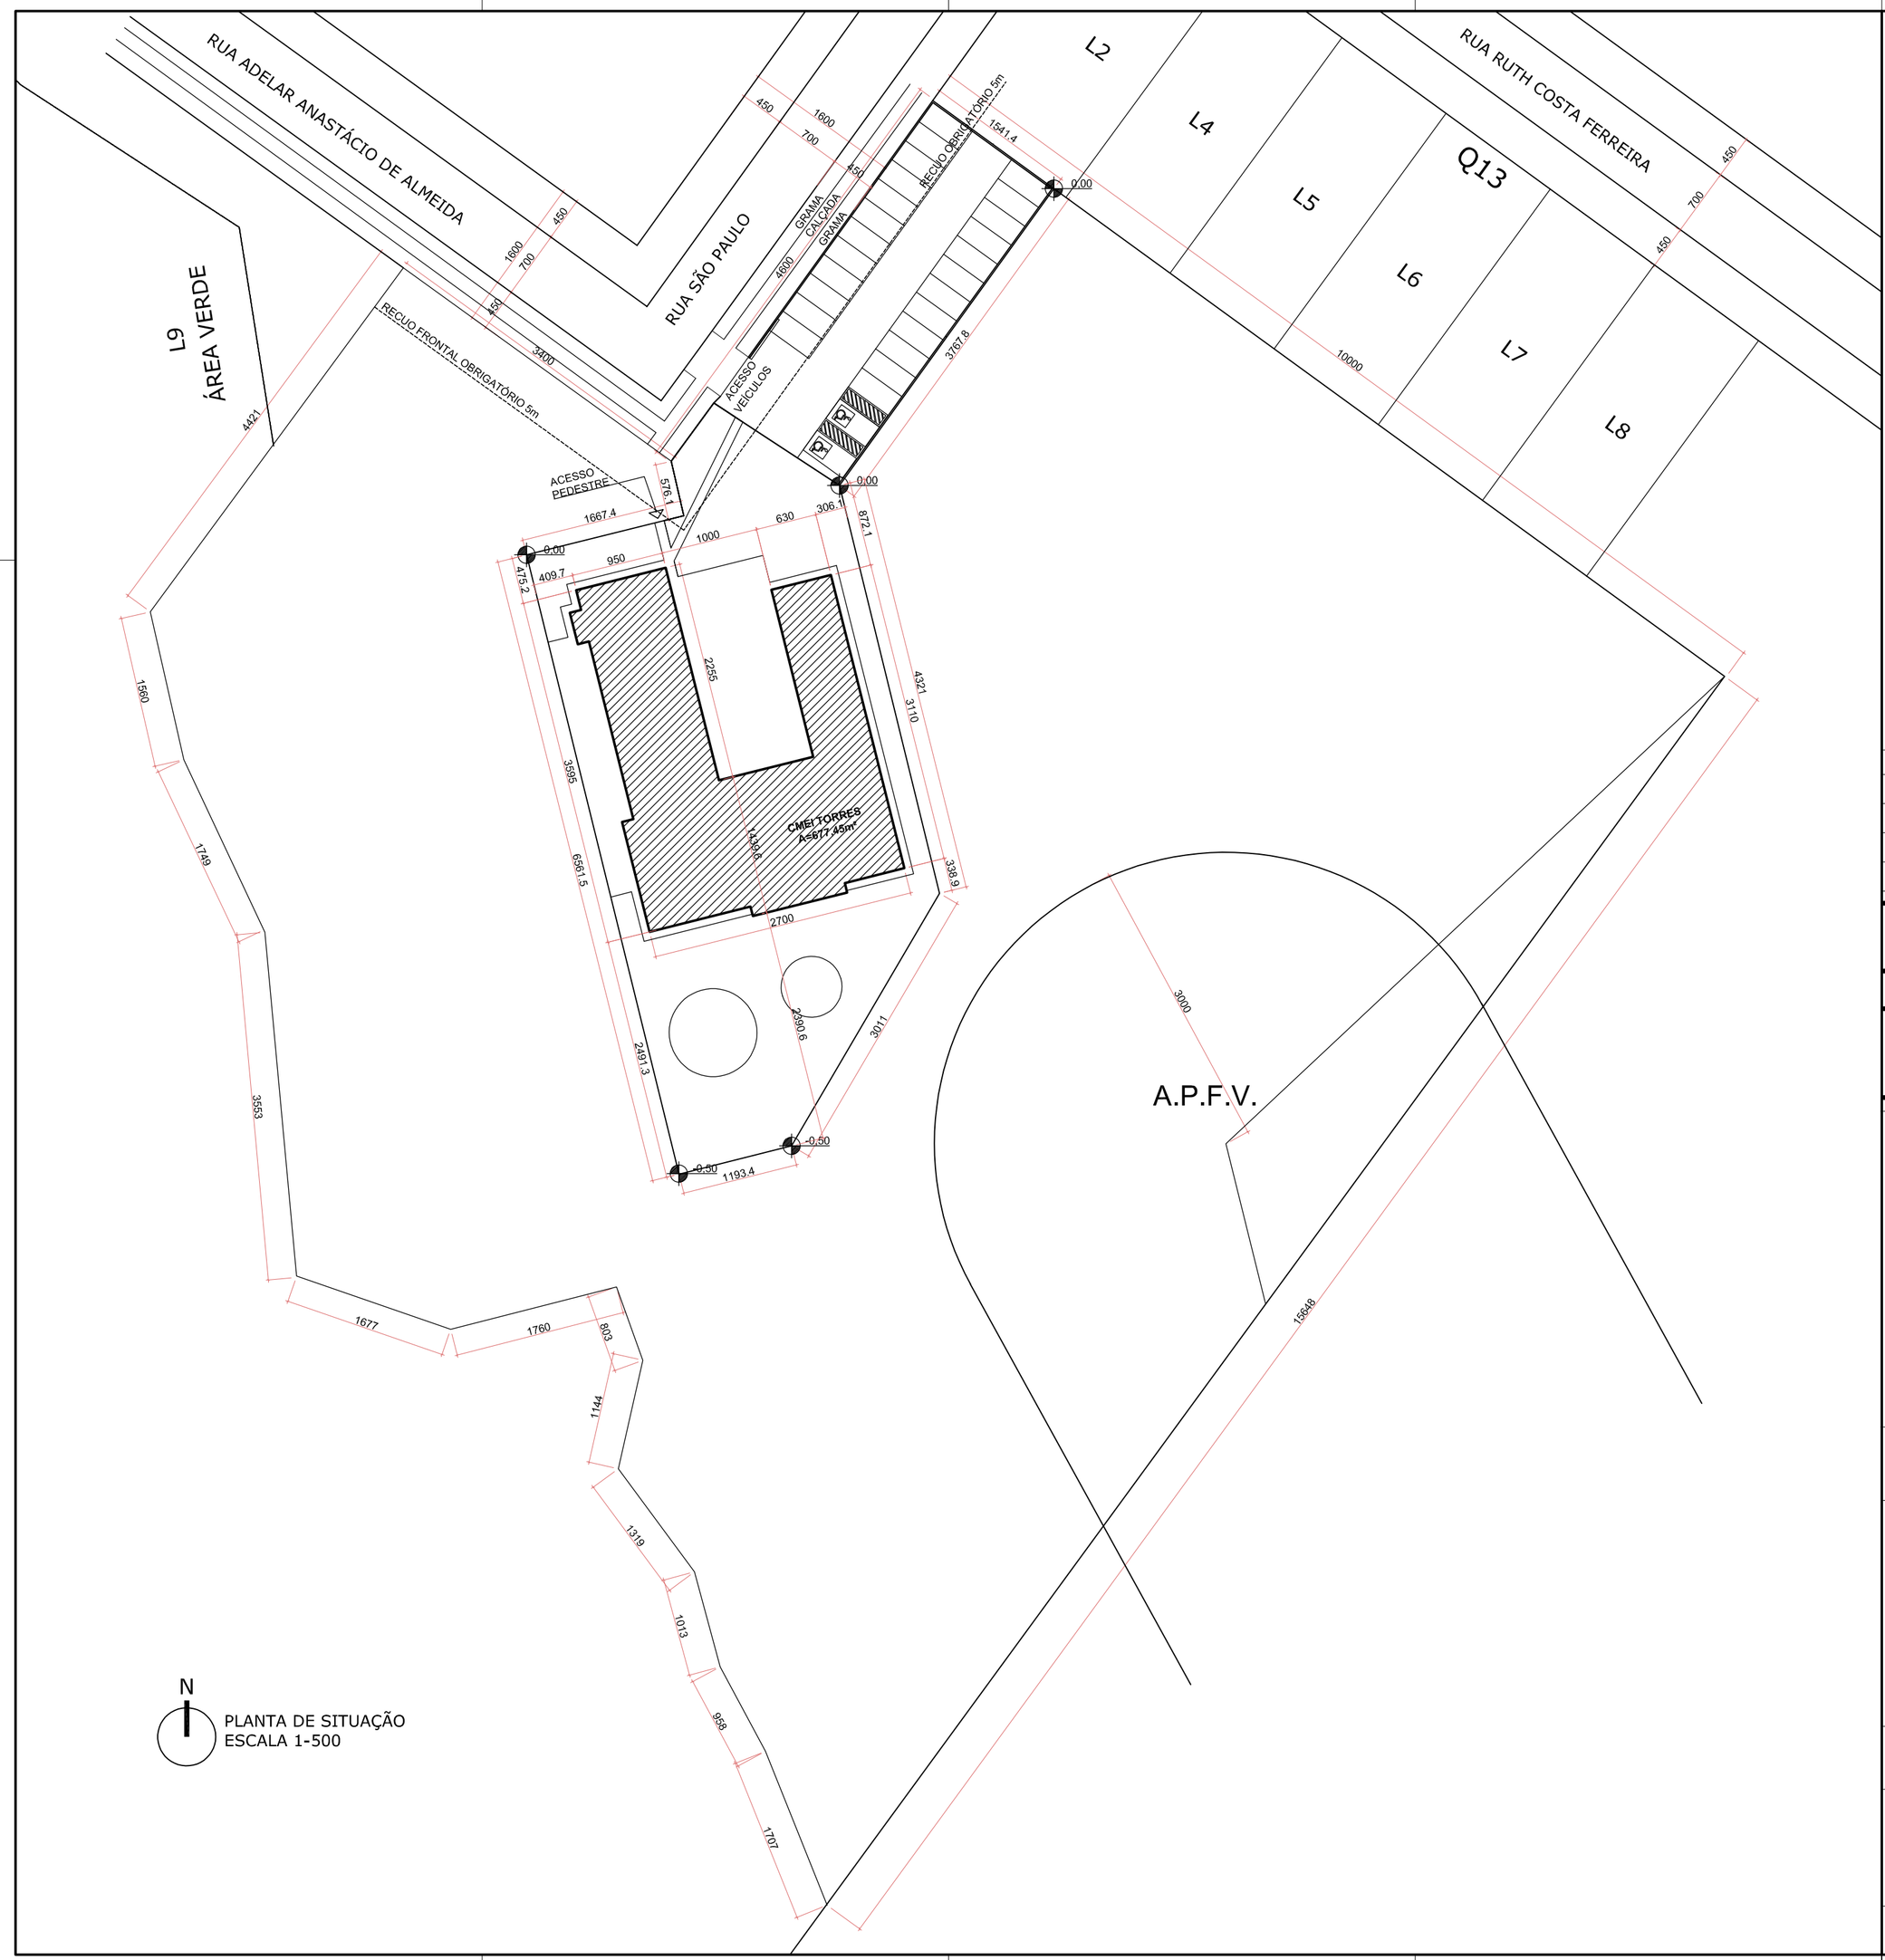

QUADRO DE REVISÕES

REV	DATA	DESCRIÇÃO	NOME
00	05.05.18	EMISSÃO INICIAL	VIVIANE
01	02.10.18	PRIMEIRA REVISÃO	VIVIANE

O autor do projeto se responsabiliza pelas cotas e áreas internas, bem como pelas aberturas de iluminação e ventilação que devem obedecer ao regulamento de edificações. Sendo ainda de sua inteira esponsabilidade as cotas confrontantes do terreno, constantes no projeto, assim como a amarração do terreno com a esquina mais próxima.

O Responsável Técnico pelo projeto se responsabiliza pelas dimensões do terreno e da edificação informadas no projeto.

Para a obtenção do Certificado de Vistoria e Conclusão de Obras (CVCO),, a calçada deverá estar executada nos termos da Lei 1042/96.
Para a obtenção do Certificado de Vistoria e Conclusão de Obras (CVCO),deverá ser fornecido o Projeto Simplificado e o Relatório de Gerenciamento de Resíduos da Construção Civil, de acordo com a Lei 2.343/2011.

SMUR

PREFEITURA DO MUNICÍPIO DE ARAUCÁRIA
SECRETARIA MUNICIPAL DE PLANEJAMENTO

SMPL

TÍTULO

CMEI TORRES

CONSTRUÇÃO DE EDIFICAÇÃO PARA FINS EDUCACIONAIS EM ALVENARIA - 01 PAVIMENTO

REFERÊNCIA

PROJETO ARQUITETÔNICO

SITUAÇÃO

ARAUCÁRIA
Prefeitura do Município

PROPRIETÁRIO	REPRESENTANTE LEGAL	ESCALA
MUNICÍPIO DE ARAUCÁRIA		1-500
RESP. TÉCNICO PELO PROJETO	RESP. TÉCNICO EXECUÇÃO	DESENHO
LAURI ANDERSON LENZ CAU A38260-4	A SER DEFINIDO EM LICITAÇÃO	VIVIANE
		FOLHA
		01/10

BAIRRO	ARQUIVO DIGITAL	DATA
IGUAÇU	CMEI TORRES_REF_ARQ_MAI2018_rev.1	OUT/18

Formato A2