
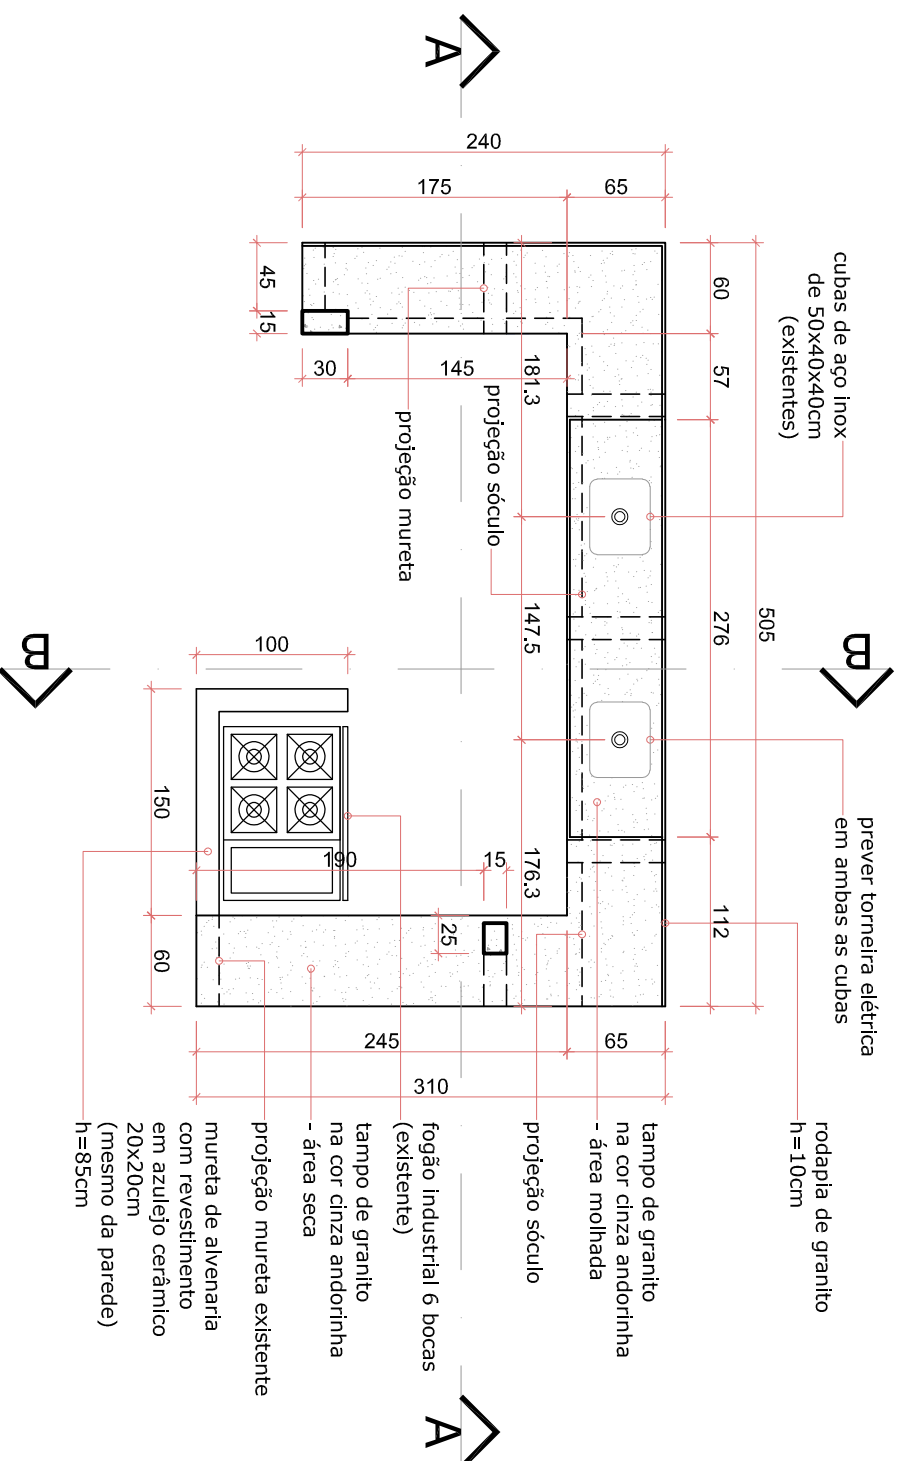
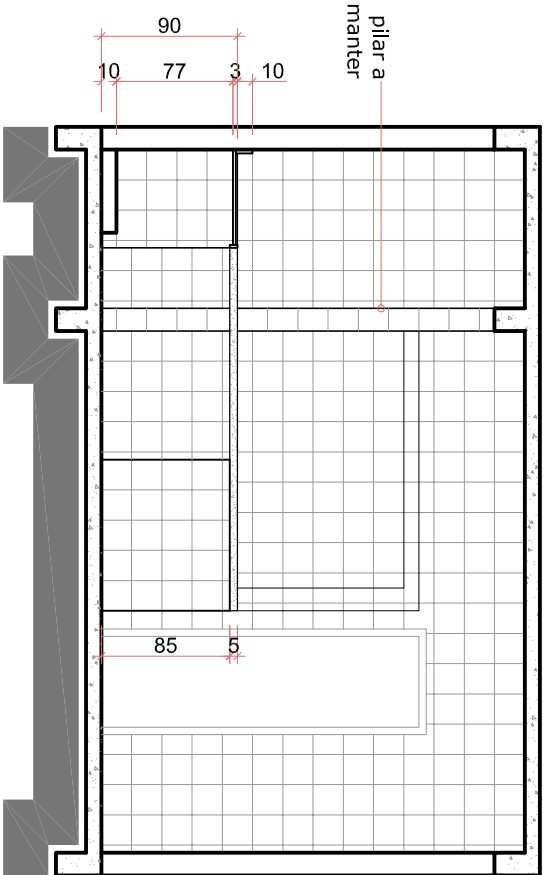
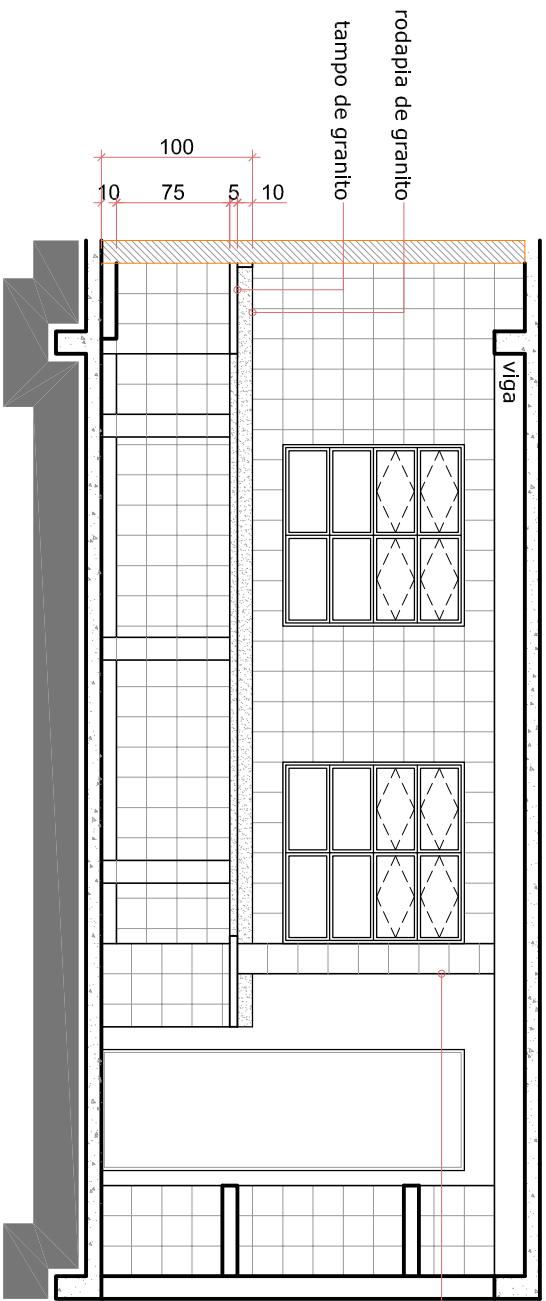
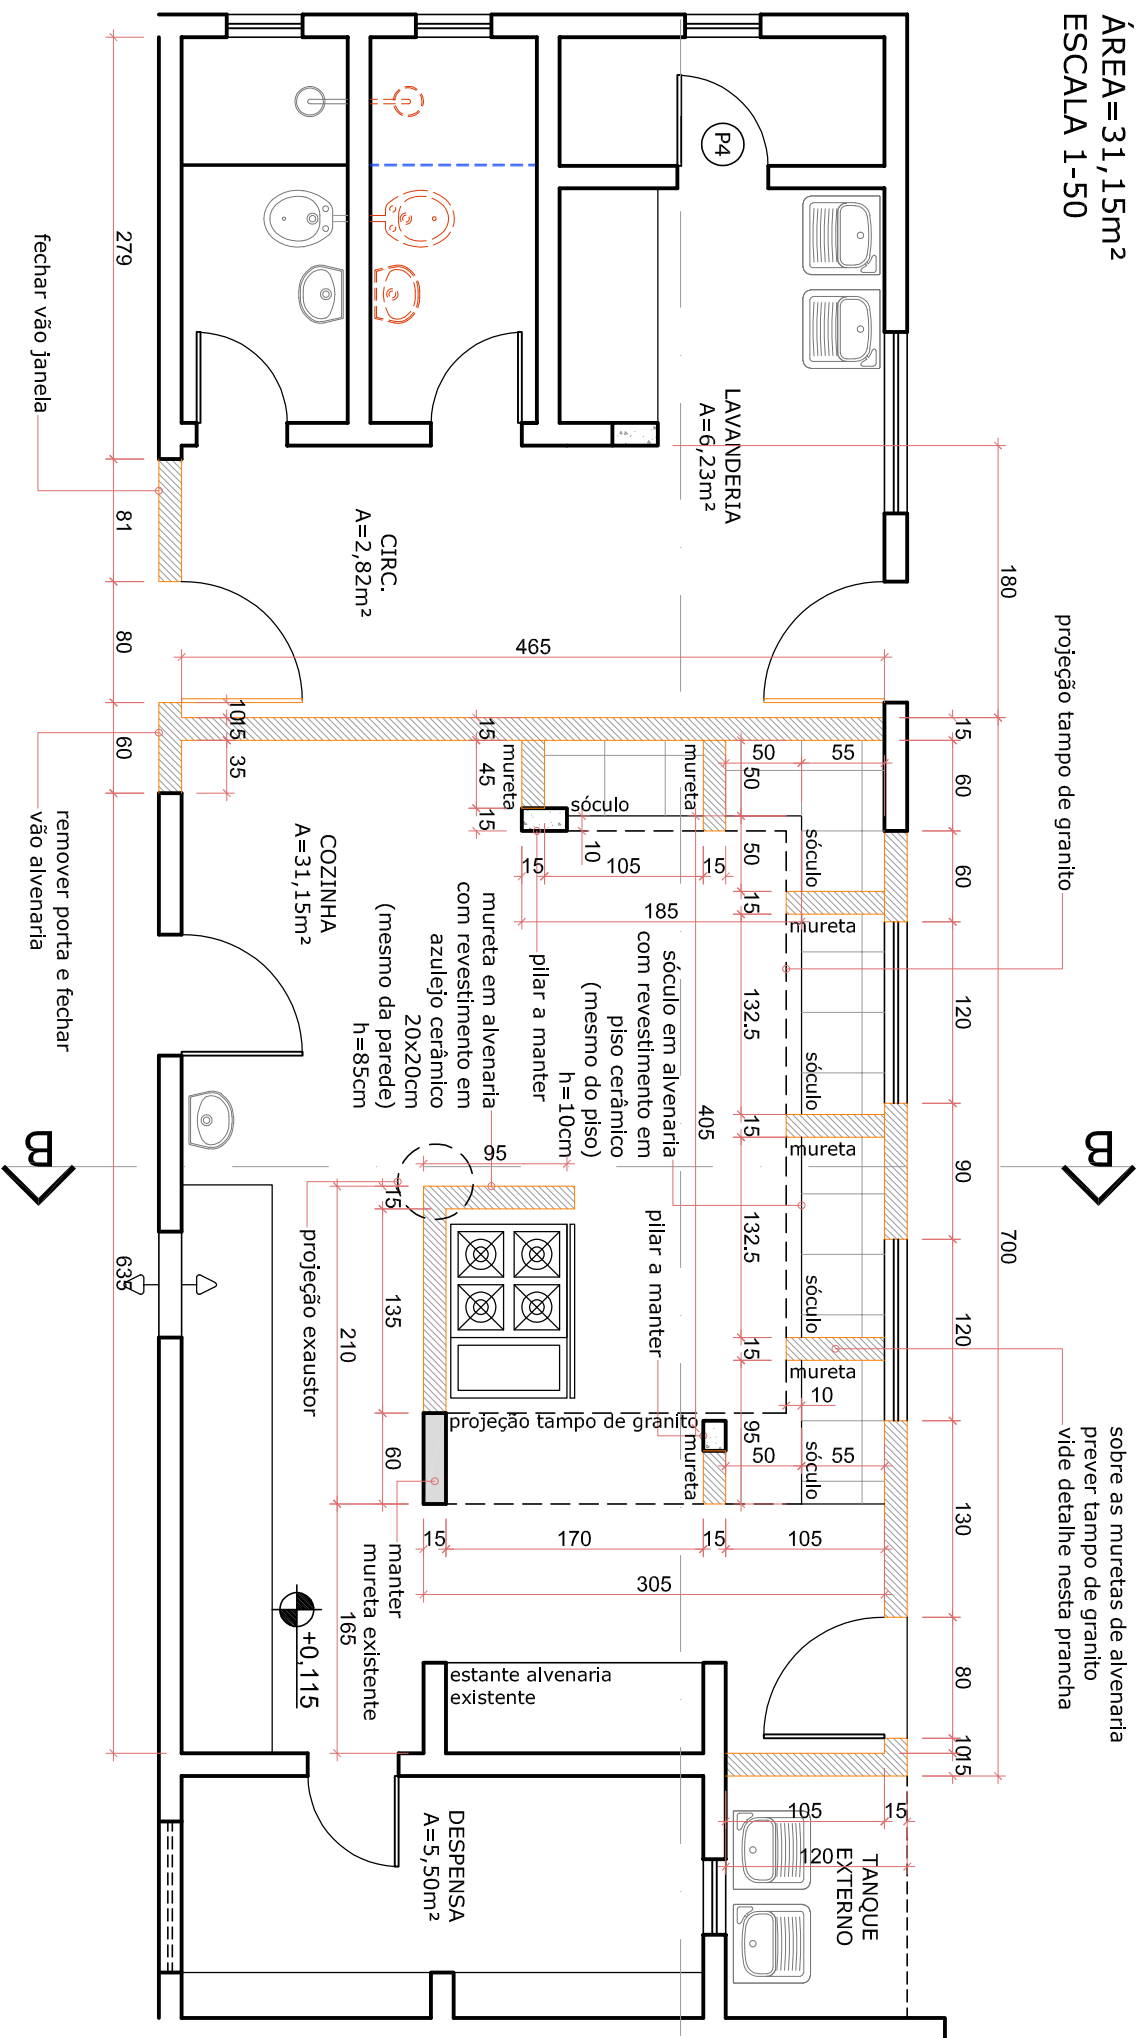


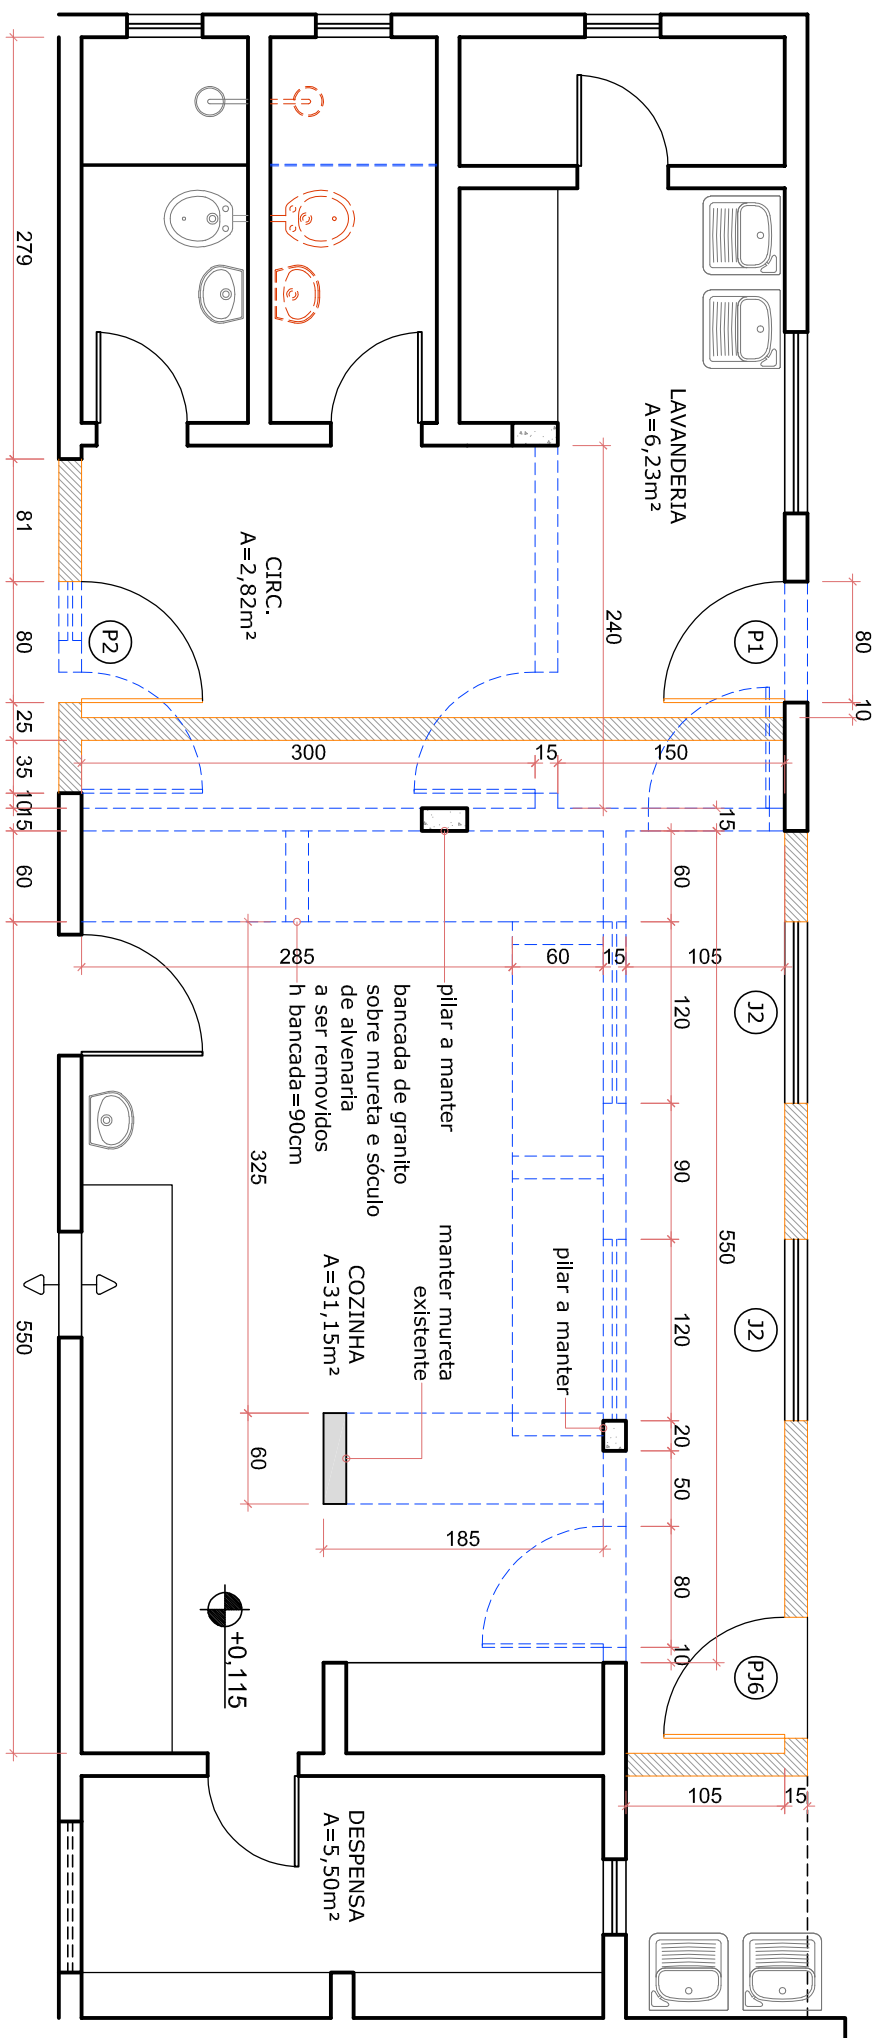

LEGENDA:

	alvenaria a construir		louça sanitária a retirar
	alvenaria a demolir		louça sanitária a instalar
			louça sanitária existente

QUADRO DE REVISÕES

REV	DATA	DESCRIÇÃO	NOME
00	05.05.18	EMIÇÃO INICIAL	VIVIANE
01	02.10.18	PRIMEIRA REVISÃO	VIVIANE

O autor do projeto se responsabiliza pelas cotas e áreas internas, bem como pelas aberturas de iluminação e ventilação que devem obedecer ao regulamento de edificações. Sendo ainda de sua inteira responsabilidade as cotas confrontantes do terreno, constantes no projeto, assim como a amarração do terreno com a esquina mais próxima.

O Responsável Técnico pelo projeto se responsabiliza pelas dimensões do terreno e da edificação informadas no projeto.

Para a obtenção do Certificado de Vistoria e Conclusão de Obras (CVCO), a calçada deverá estar executada nos termos da Lei 1042/96.

Para a obtenção do Certificado de Vistoria e Conclusão de Obras (CVCO) deverá ser fornecido o Projeto Simplificado e o Relatório de Gerenciamento de Resíduos da Construção Civil, de acordo com a Lei 2.343/2011.

PREFEITURA DO MUNICÍPIO DE ARAUCÁRIA
SECRETARIA MUNICIPAL DE PLANEJAMENTO

CMEI TORRES
CONSTRUÇÃO DE EDIFICAÇÃO PARA FINS EDUCACIONAIS
EM ALVENARIA - 01 PAVIMENTO
REFERÊNCIA
PROJETO ARQUITETÔNICO
DETALHES AMPLIAÇÃO COZINHA



PROPRIETÁRIO	REPRESENTANTE LEGAL	ESCALA
MUNICÍPIO DE ARAUCÁRIA		1-50
RESP. TÉCNICO PROJETO	RESP. TÉCNICO EXECUÇÃO	DESENHO
LAURI ANDERSON LENZ	A SER DEFINIDO EM LICITAÇÃO	VIVIANE
CAU A38260-4		FOLHA
BAIRRO	ARQUIVO DIGITAL	
IGUAÇU	CMEI TORRES_REF_ARQ_MAI2018_rev.1	DATA
		08/10