




SUPERINTENDÊNCIA DE PESQUISA E
PLANEJAMENTO URBANO

SMPL

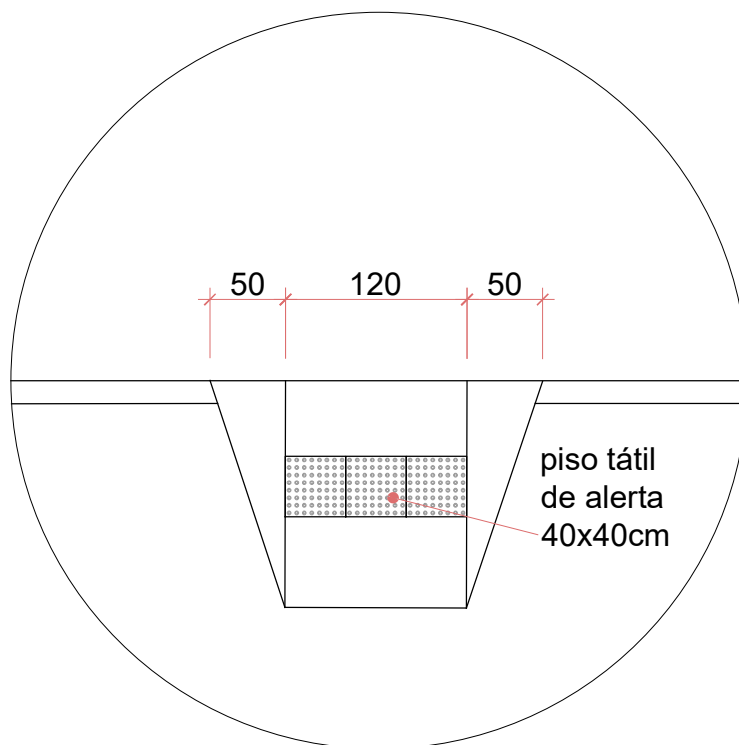

TÍTULO

DETALHE RAMPA

AUTOR DO PROJETO

DESENHO

LETICIA

FOLHA

ESCALA

1:50

ARQUIVO DIGITAL

RAMPA

DATA

OUT/18

01/01

Formato A4