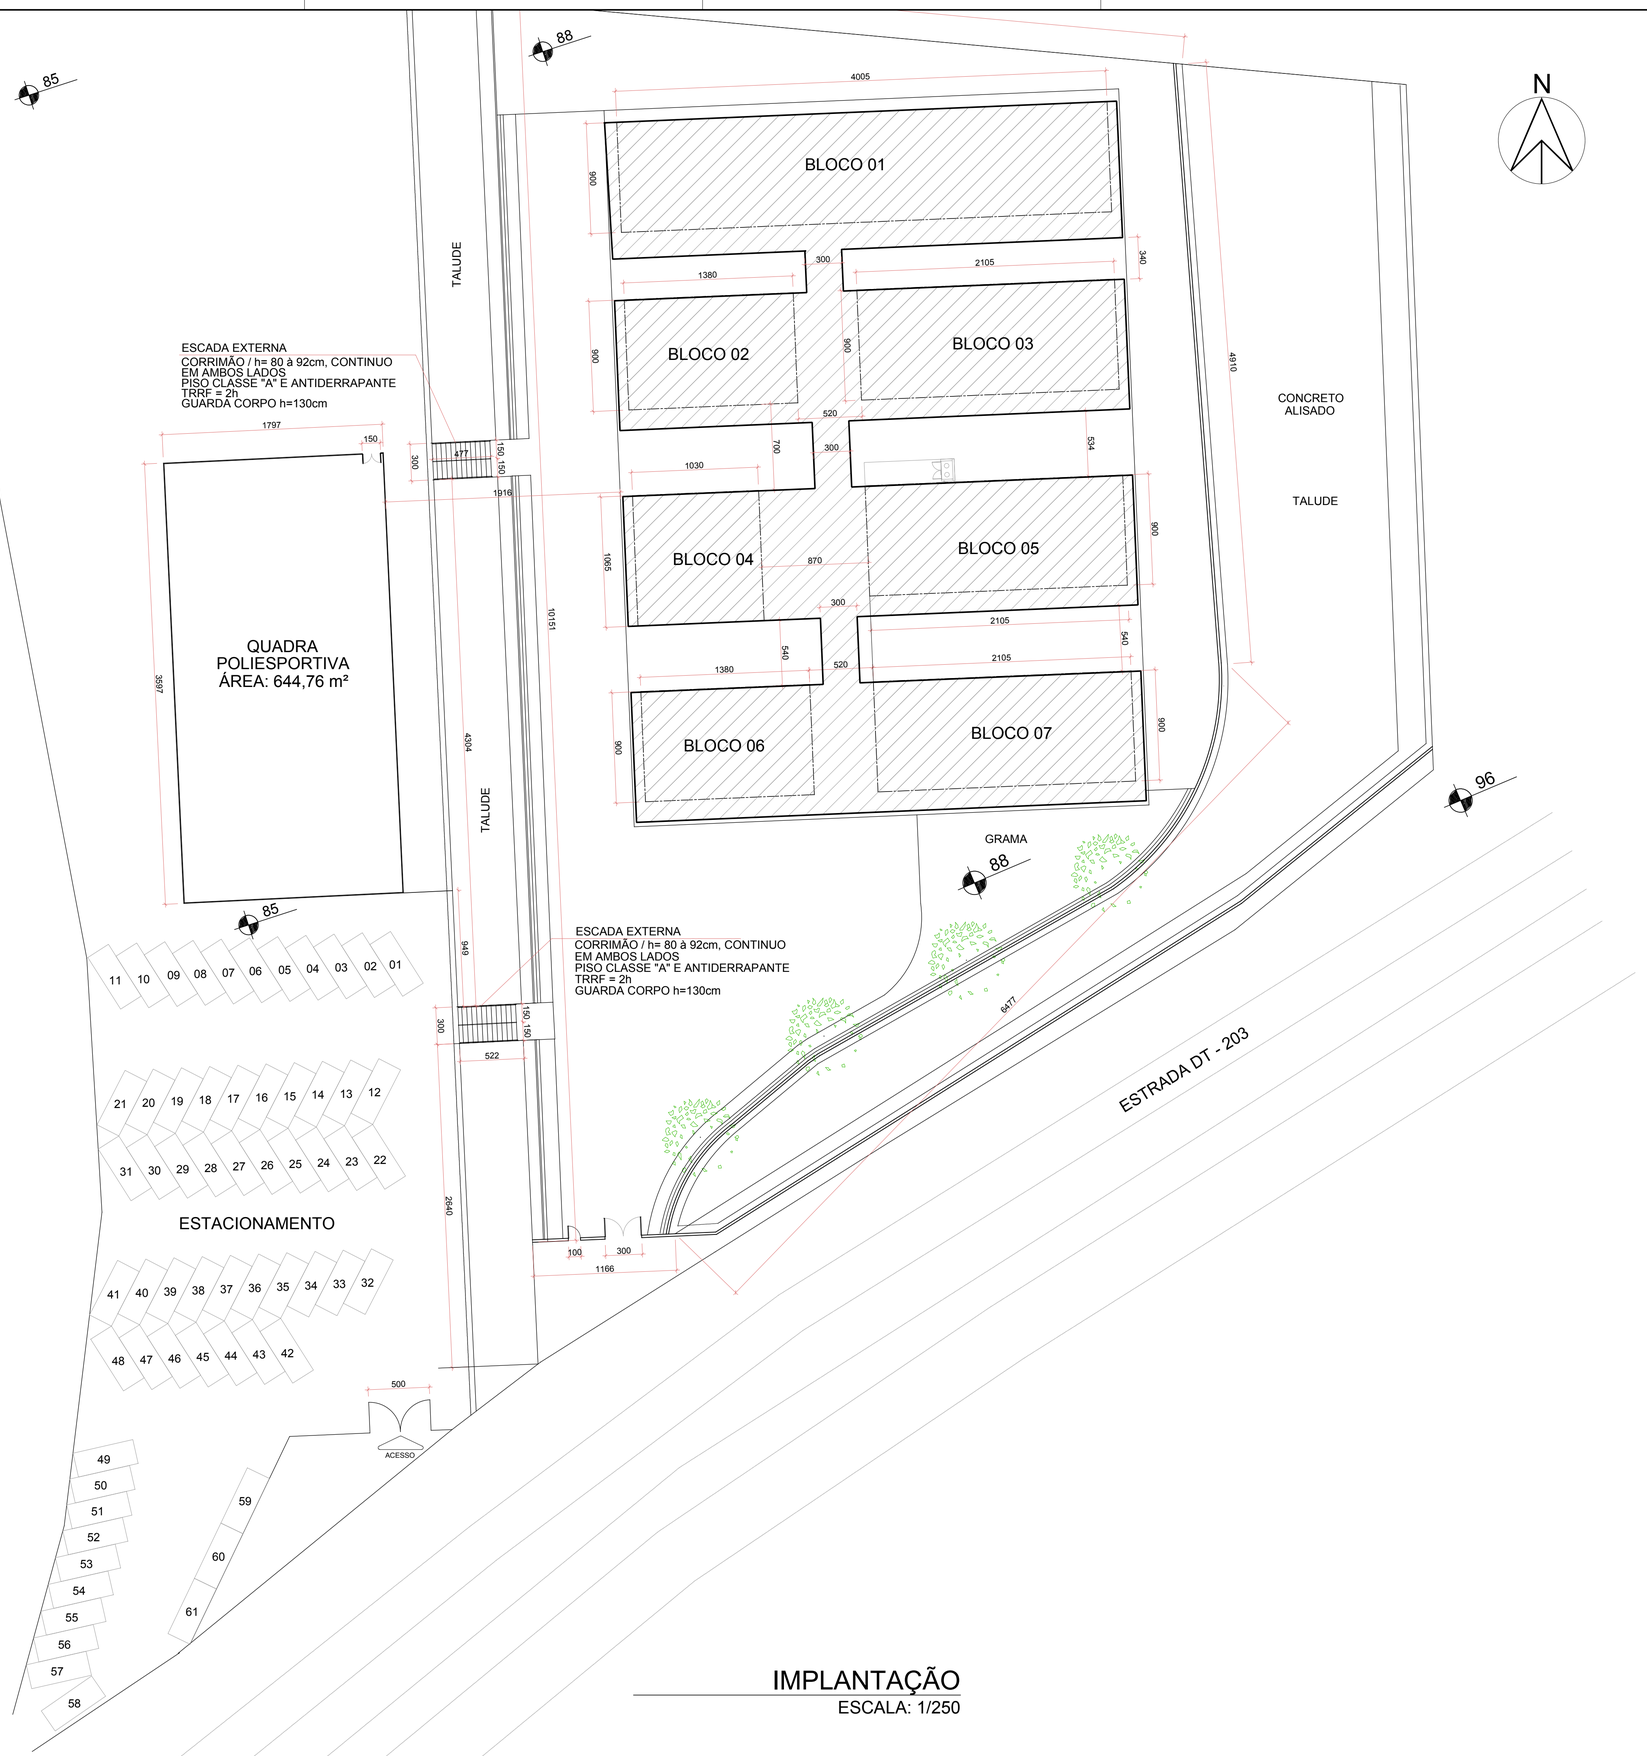

IMPLANTAÇÃO

ESCALA: 1/250

PREFEITURA DO MUNICÍPIO DE ARAUCÁRIA
SECRETARIA MUNICIPAL DE PLANEJAMENTO

SMPL

TÍTULO

ESCOLA MUNICIPAL ROSA PICHETH
CONSTRUÇÃO DE EDIFICAÇÃO ESPECIAL EM ALVENARIA EM UM PAVIMENTO

REFERÊNCIA

PROJETO ARQUITETÔNICO
IMPLANTAÇÃO

PROPRIETÁRIO	REPRESENTANTE LEGAL	ESCALA
MUNICÍPIO DE ARAUCÁRIA		1/250
RESP. TÉCNICO PELO PROJETO	RESP. TÉCNICO EXECUÇÃO	DESENHO
	A SER DEFINIDO EM LICITAÇÃO	GBL
		FOLHA
BAIRRO	ARQUIVO DIGITAL	DATA
GUAJUVIRA	ROSA PICHETH_ARQ	SET/18

01/02

Formato A1