



LEGENDA DESCRITIVA

Projeto (Torre em Estrutura Metálica para Antena)

- Torre (h=30 metros)
- Material Estrutural constituído por contoneiras de obos iguais e dimensões calculados para atenderem a acessibilidade prevista na ABNT.
- A módulo de 6,00 metros serão colocados suportes para união com 12 parafusos de 1/2"
- Será instalado acessórios de Pra-raio e Luz Piloto.
- Terá escada lateral.
- Dimensões das peças – ver desenho

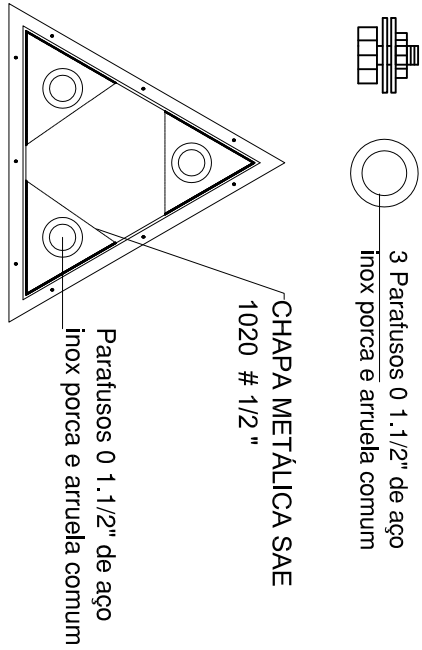

VISTA SUPERIOR DA UNIÃO MÓDULO
escala 1:50

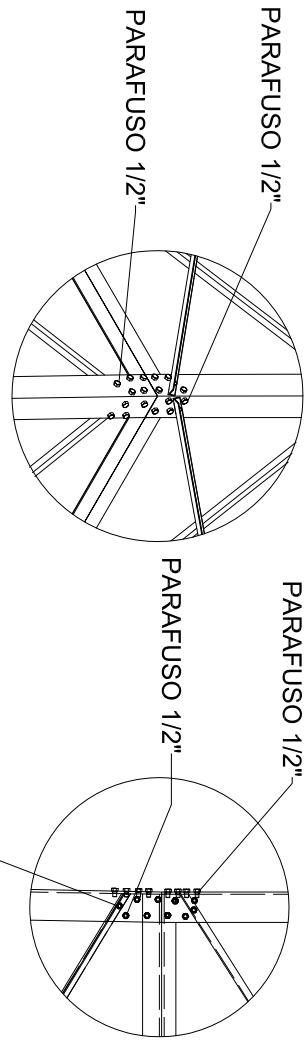

DETALHE B
ESCALA 1 / 25

DETALHE A
ESCALA 1 / 25

QUADRO DE REVISÕES

REV	DATA	DESCRIÇÃO	NOME
01	29-11-18	EMISSÃO INICIAL	WELLINGTON

O autor do projeto se responsabiliza pelas cotas e áreas internas, bem como pelas aberturas de iluminação e ventilação do terreno, considerando o projeto, assim como a interrupção do terreno com a seguinte nota próxima.

O Responsável Técnico pelo projeto se responsabiliza pelas dimensões do terreno e da edificação informadas no projeto.

Para a obtenção do Certificado de Vistoria e Conclusão de Obras (CVO), a cadastros deverá estar anexada nos


termos da Lei 1042/96.

Para a obtenção do Certificado de Vistoria e Conclusão de Obras (CVO), deverá ser fornecido o Projeto Simplificado e o Relatório de Gerenciamento de Resíduos da Construção Civil, de acordo com a Lei 2.343/2011.

SINUR

PREFEITURA DO MUNICÍPIO DE ARAUCÁRIA SECRETARIA MUNICIPAL DE PLANEJAMENTO		SMP 
TÍTULO	SISTEMA DE RADIOCOMUNICAÇÃO PROJETO DE AMPLIAÇÃO DE RADIOCOMUNICAÇÃO	
REFERÊNCIA	PROJETO BASE TORRE AUTOPORTANTE	
PLANTA DE DETALHES		


PROPRIETÁRIO	REPRESENTANTE LEGAL	ESCALA
MUNICÍPIO DE ARAUCÁRIA	RESP. TÉCNICO EXECUÇÃO	INDICADO
RESP. TÉCNICO PROJETO		DESENHO
ELIAS UBIJAUJARA KASECKER JR		WELLINGTON
CREARPR 9.921/D		FOIÇA
BARRO	ARQUIVO DIGITAL	DATA
DIVERSOS	Nome_ARO_rev00	NOV/18

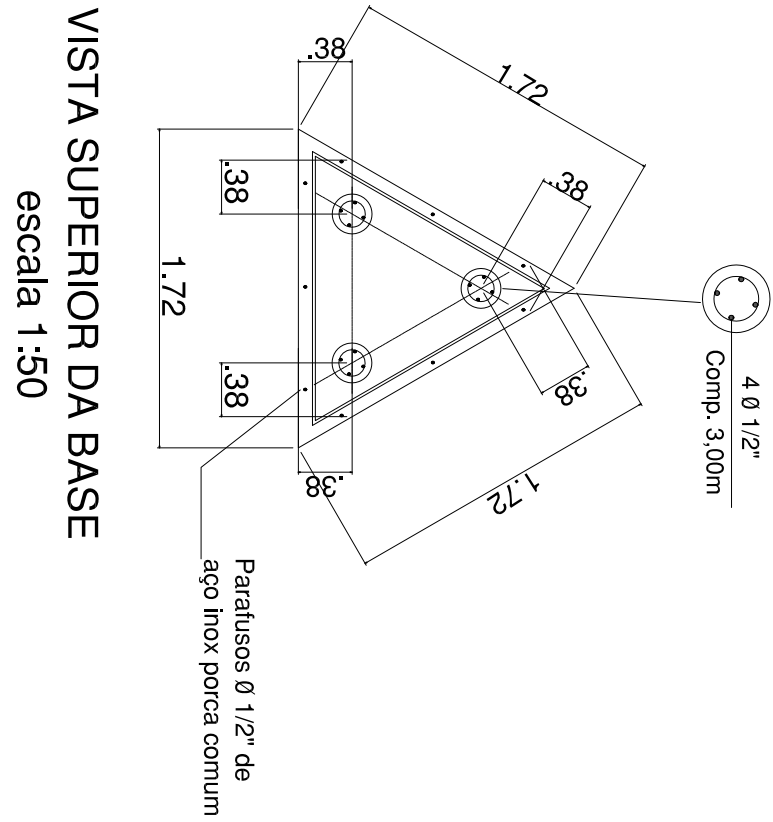

VISTA SUPERIOR DA BASE
escala 1:50

NOTA:


1 – Pontos de Solda com "Solda Geradora".

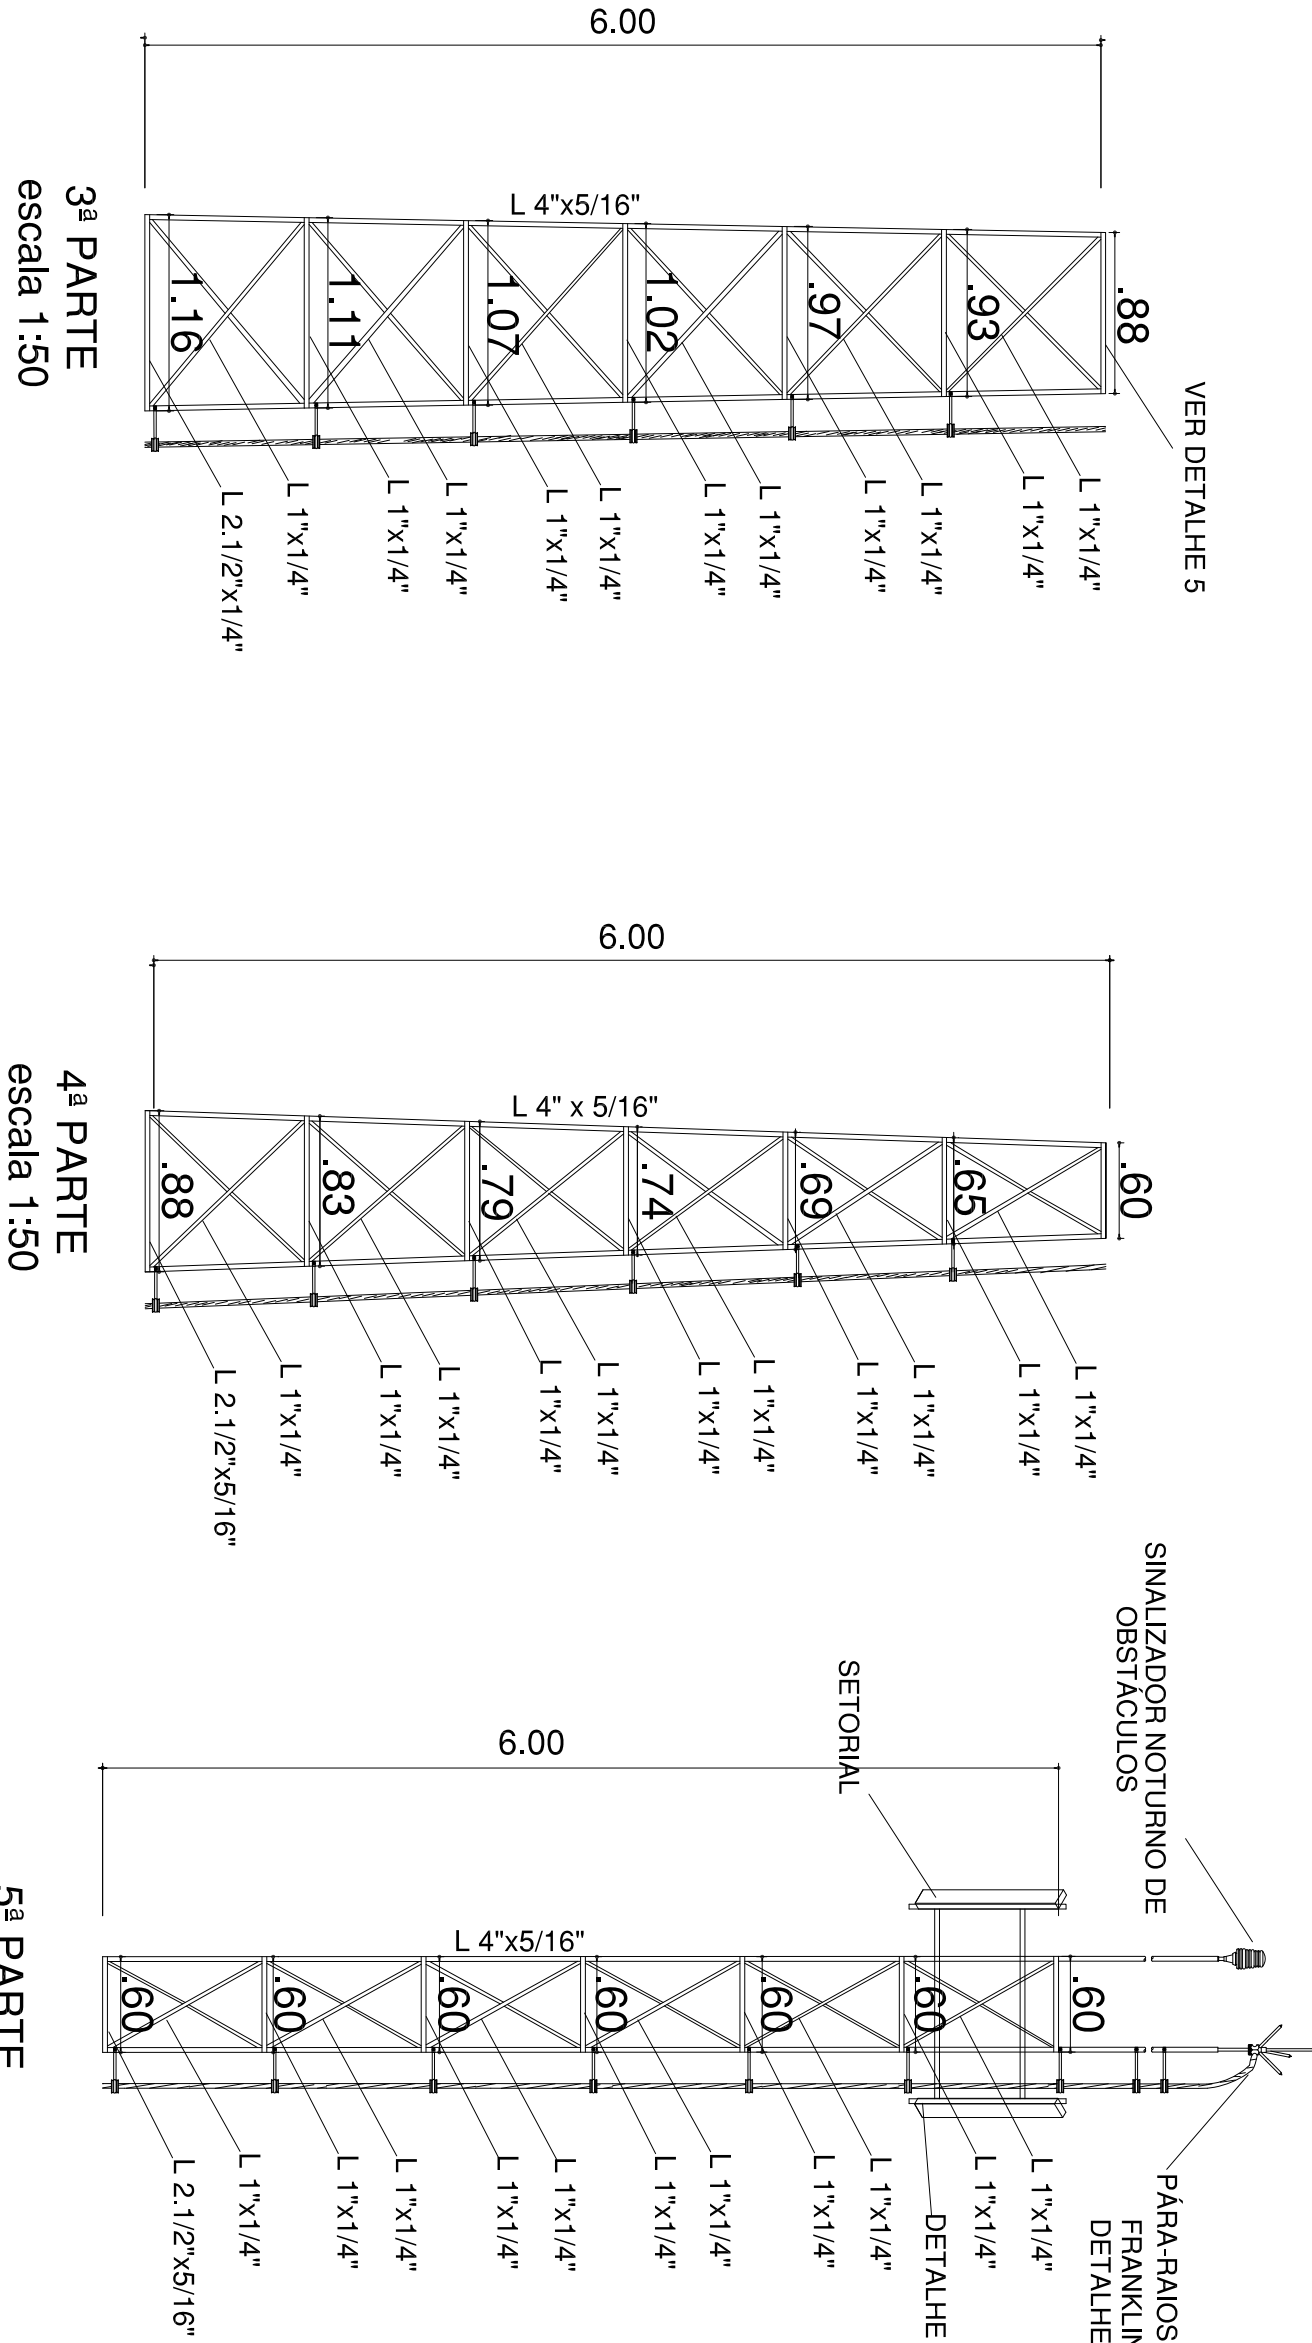

3ª PARTE
escala 1:50

4ª PARTE
escala 1:50


5ª PARTE
escala 1:50

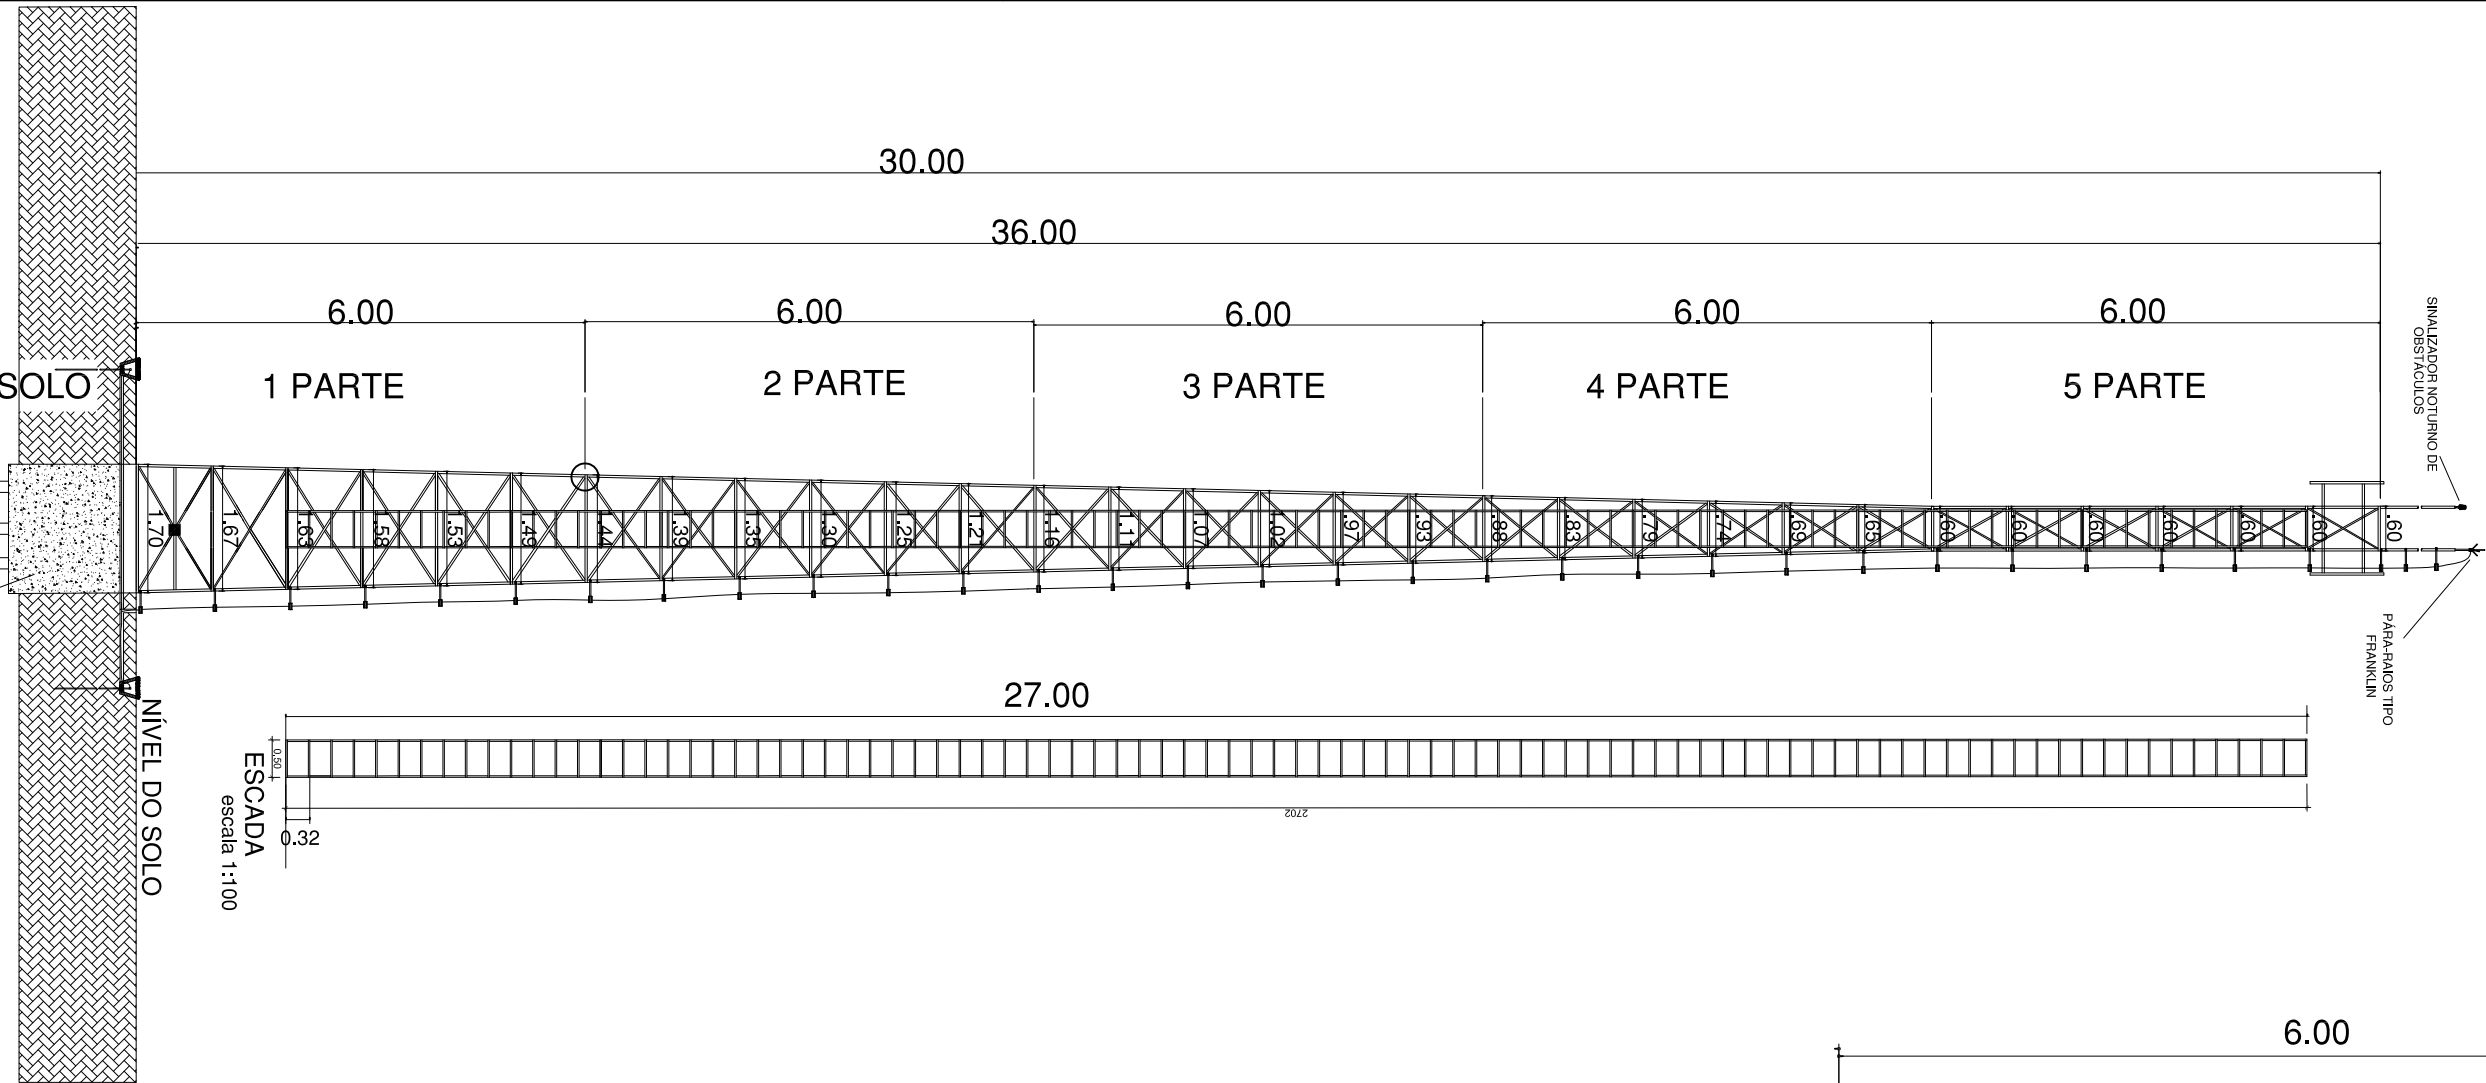

TORRE PARA ANTENA
escala 1:100



VER PLANTA DE FUNDAÇÃO

CONEXÃO COM SOLDA ISOTÉRMICA

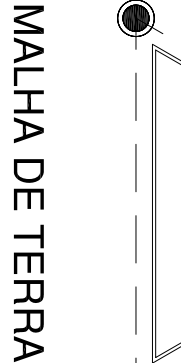


MALHA DE TERRA

VISTA SUPERIOR DO SUPORTE
PARA DESCANSO
DETALHE 5

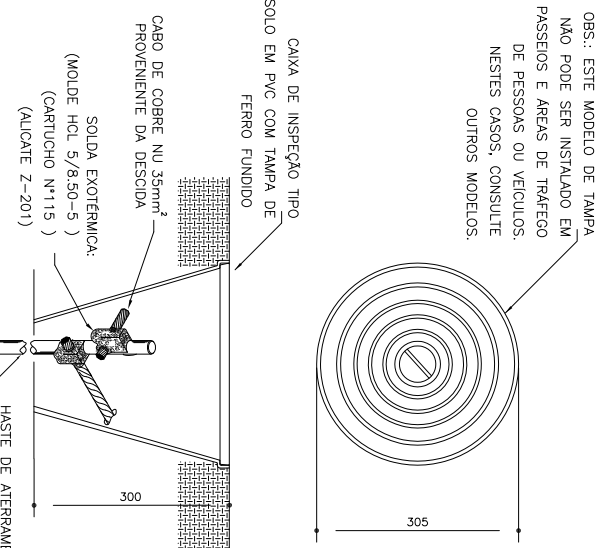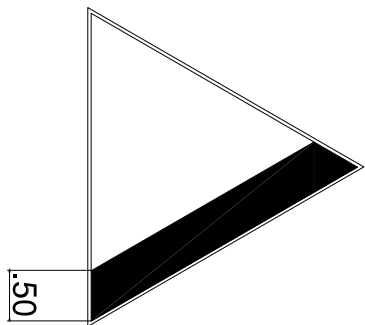


DETALHE DE INSTALAÇÃO DE
CAIXA DE INSPEÇÃO TIPO SOLO
DETALHE DE CONEXÃO E SOLO
DA HASTE DE ATERRAMENTO
DETALHE 3

SEM ESCALA

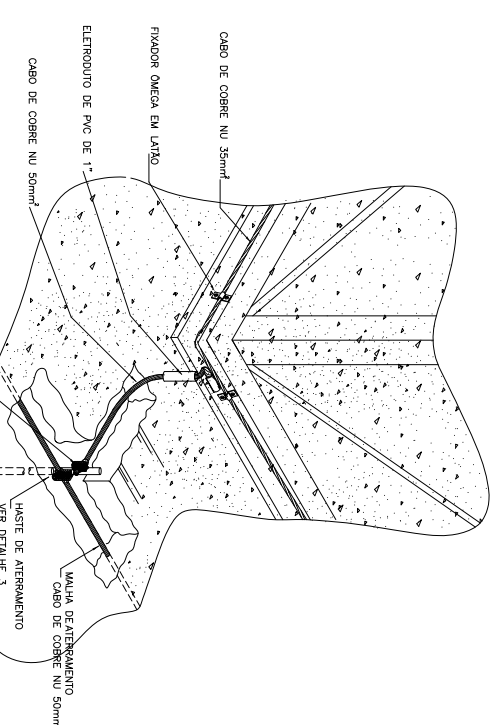

SEM ESCALA
DETALHE DE UTILIZAÇÃO DO PILAR
METÁLICO COM DESCIDA NATURAL
DETALHE 4

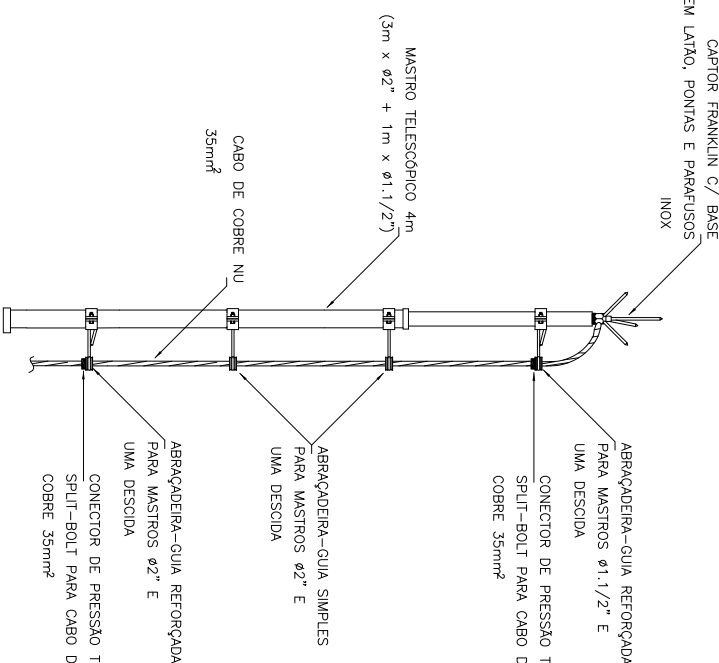

DETALHE DE CAPTOR TIPO FRANKLIN EM
MASTRO 4 METROS TELESCÓPICO FIXADO
POR ABRAÇADEIRA TIPO PORTA BANDEIRA
DETALHE 1
SEM/ESCALA

DETALHE MONTAGEM

