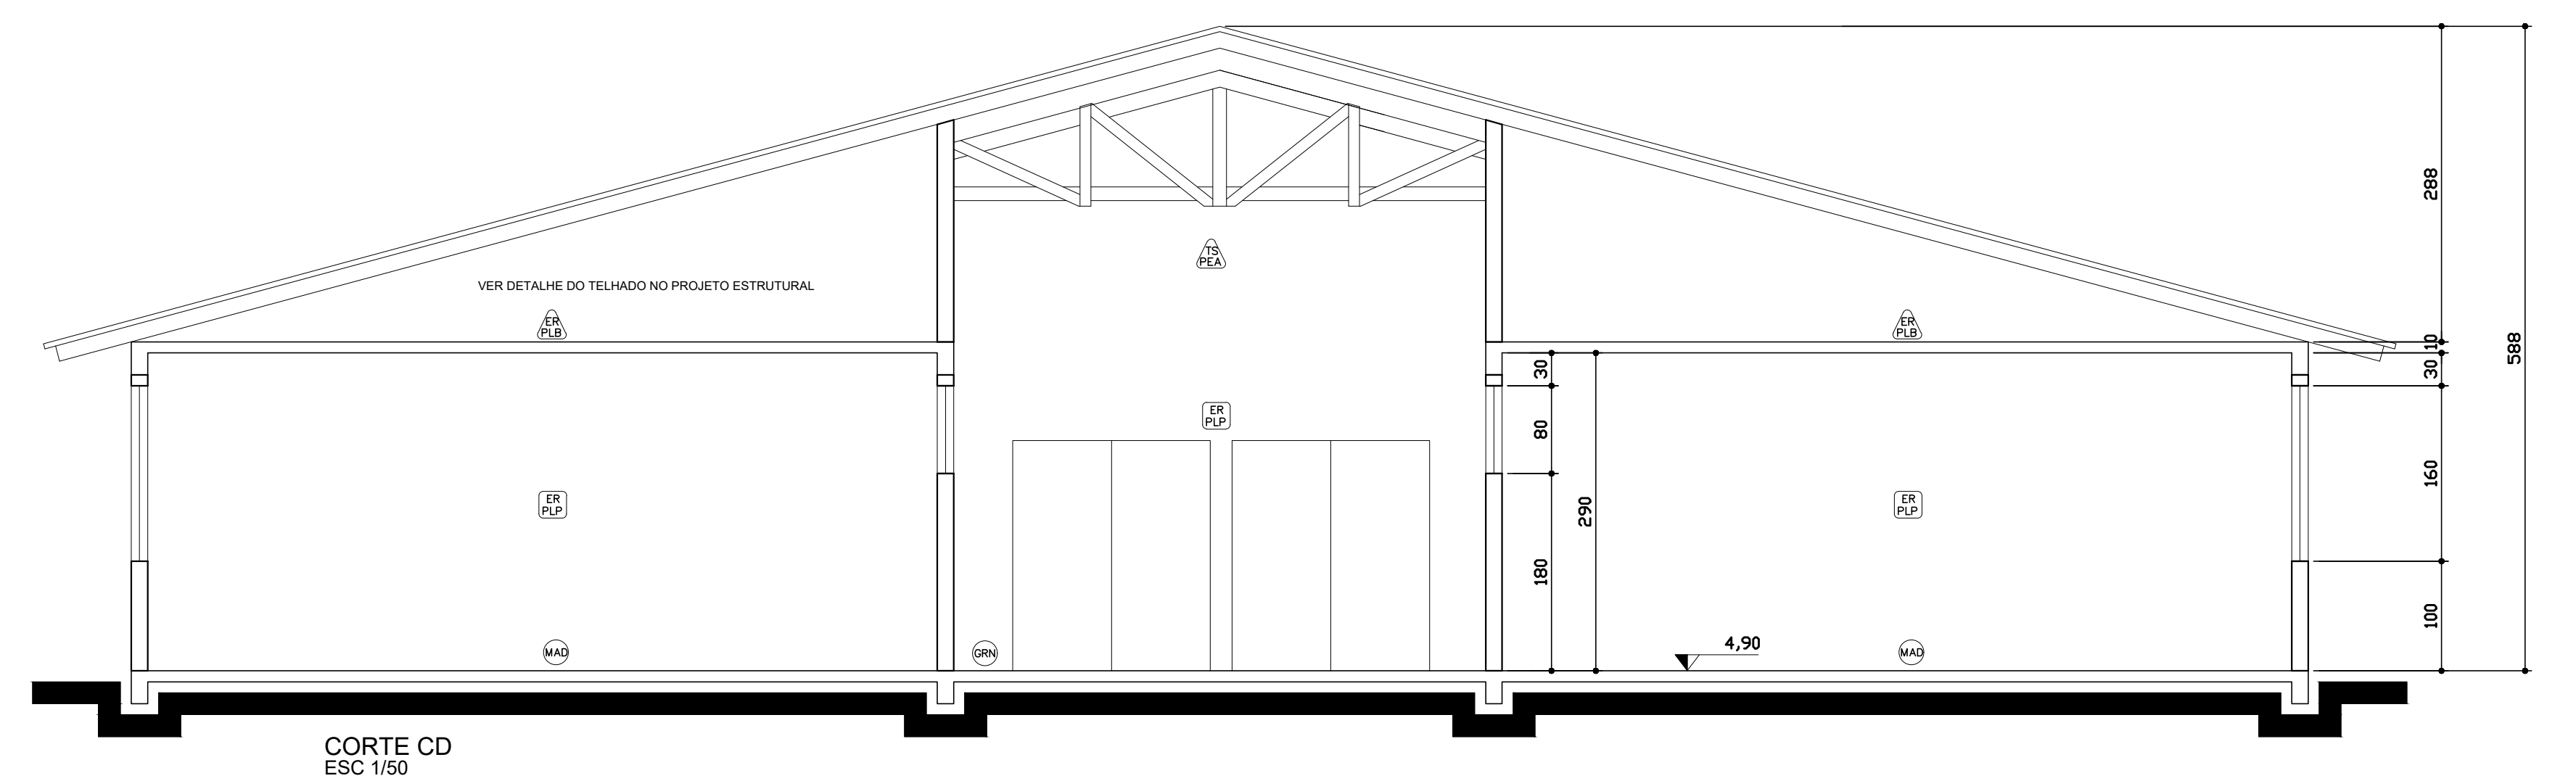


- CONFERIR MEDIDAS NO LOCAL
- OS AUTORES DOS PROJETOS DEVERÃO SER CONSULTADOS EM CASO DE DIVERGÊNCIA DE INFORMAÇÃO NOS PROJETOS
- QUALQUER ALTERAÇÃO NOS PROJETOS DEVERÁ SER FEITA COM AUTORIZAÇÃO DO AUTOR
- CONSULTAR MEMORIAL DESCRITIVO QUANTO AS ESPECIFICAÇÕES DE MATERIAIS
- CONSULTAR FOLHA 12 E 13 QUANTO A DETALHES CONSTRUTIVOS

[illegible][illegible][illegible]