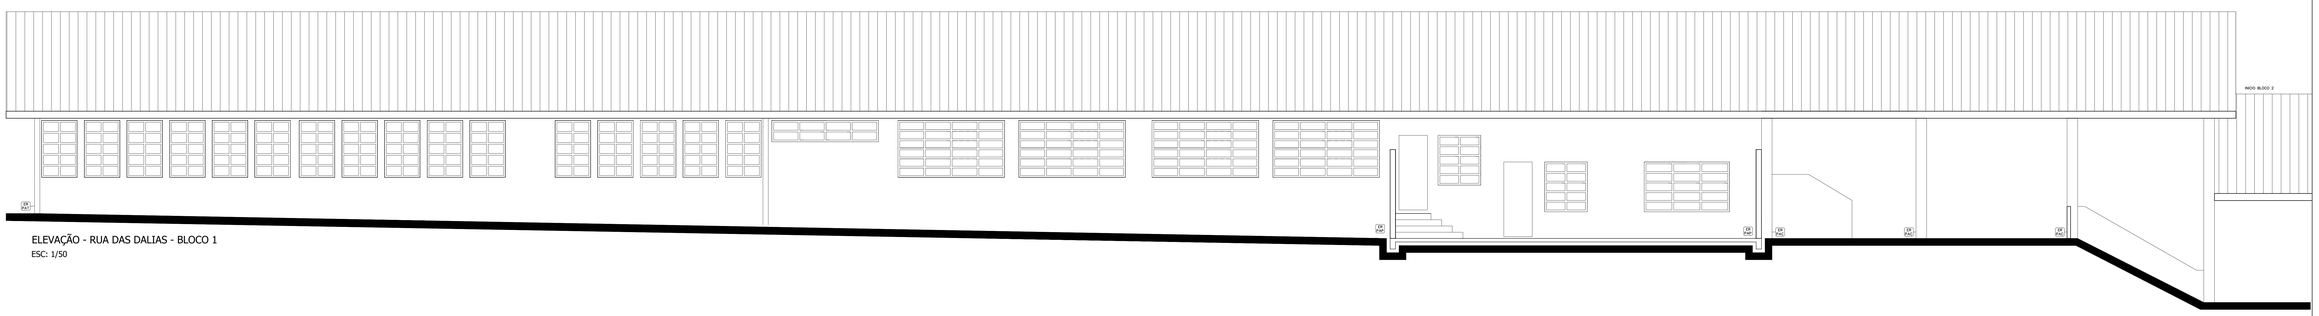

ELEVAÇÃO - RUA DAS DALIAS - BLOCO 1
ESC: 1/50

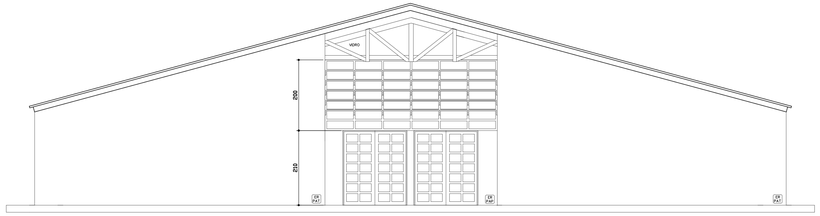

ELEVAÇÃO - RUA BEGONIA - BLOCO 1
ESC: 1/50

ESPECIFICAÇÕES DE PINTURA

CR PAC	LINHA ACRÍLICA SUVINIL OU SIMILAR COR 30-CONCRETO OU LINHA METALATEX SHERWIN WILLIAMS OU SIMILAR COR 10-CONCRETO
CR PCP	LINHA ACRÍLICA SUVINIL OU SIMILAR COR 20-PALHA OU LINHA METALATEX SHERWIN WILLIAMS OU SIMILAR - PALHA
CR PLT	LINHA ACRÍLICA SUVINIL OU SIMILAR COR 20-TELHA OU LINHA METALATEX SHERWIN WILLIAMS OU SIMILAR COR 08-TELHA
PAREDES INTERNAS:	LINHA SUVINIL LATEX PVA COR 20-PALHA ATÉ O TETO COM APLICAÇÃO ADICIONAL DE LIQUI-BRILHO DO SUVINIL ACRÍLICA OU SIMILAR COR AREIA DESDE O PISO ATÉ A ALTURA DE 1,50m. NAS ÁREAS MOLHADAS USAR ESMALTE SATINADO SUVINIL OU SIMILAR PARA UM PERFEITO ACABAMENTO NOS SANITÁRIOS COR 01-BRANCO NEVE OU 04-GELO
TETO:	LINHA SUVINIL OU SIMILAR LATEX PVA COR 01-BRANCO NEVE
TABUAS DE BEIRAL:	LINHA ORMOCOLOR OU SIMILAR STAIN SEMITRANSPERENTE COR IMBUIA
ESQUADRIAS DE FERRO:	ESMALTE SATÉTICO SUVINIL OU SIMILAR COR 0103-AMARELO OURO
ESQUADRIAS DE MADEIRA:	ESMALTE SATÉTICO SUVINIL OU SIMILAR COR 0116-CREME
TESOURAS:	ESMALTE SATÉTICO SUVINIL OU SIMILAR COR 0103-AMARELO OURO

SIMUR

PREFEITURA DO MUNICÍPIO DE ARAUCÁRIA
SECRETARIA MUNICIPAL DE PLANEJAMENTO - SMPL

Araucária

PROJETO:
ARQUITETÔNICO

TITULO
ESCOLA MUNICIPAL AZUREA B. BELNOSKI

REFERENCIA
ELEVAÇÕES RUA DAS DÁLIAS E RUA BEGONIA - BLOCO 1

RESP. TECNICO PROJETO
LUIZ CARLOS ZETTEL
CREA 5593-0

RESP. TECNICO PELA OBRA

CREA

MODIFICADO EM
/ /

/ /
APROVADO POR

LOCAL	QUADRA	LOTE	DESENHO	DATA	N. DE PRANCHAS
LOT			FREDERICO	/ /	15

N. ARQUIVO	N. PROJETO	ESCALA	NOME ARQUIVO	DIRET.EQUIPAM.	FOLHA
		1/50	ARQ 04_15.DWG_2000	?	4/15