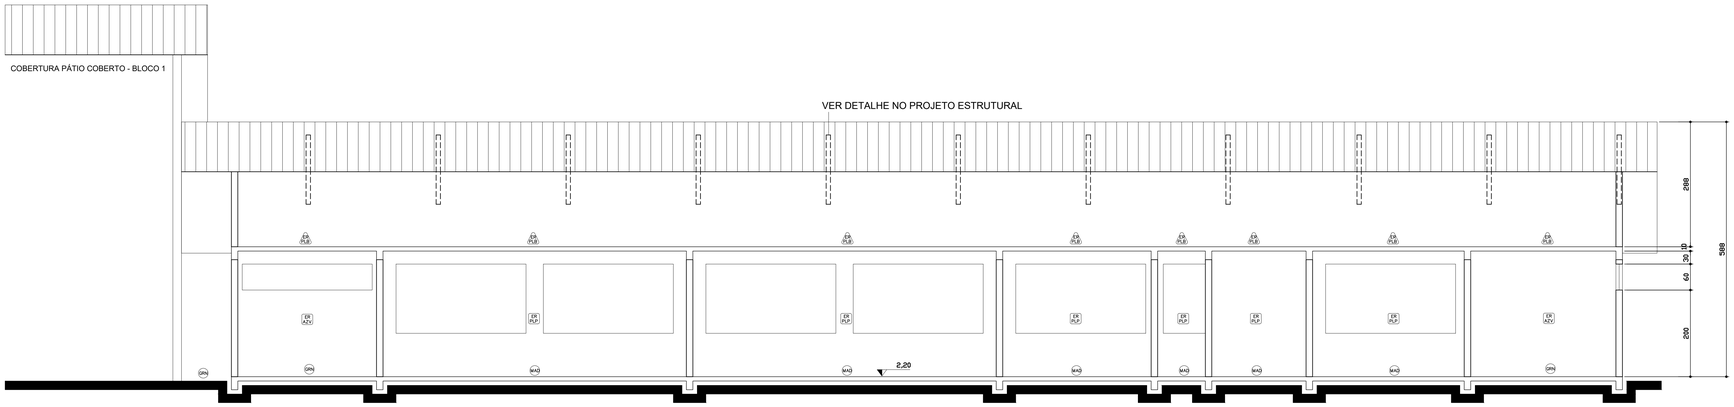

CORTE EF
ESC 1/50

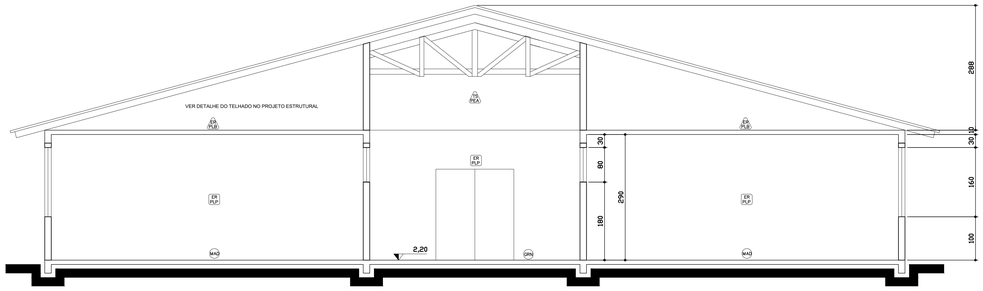

CORTE GH
ESC 1/50

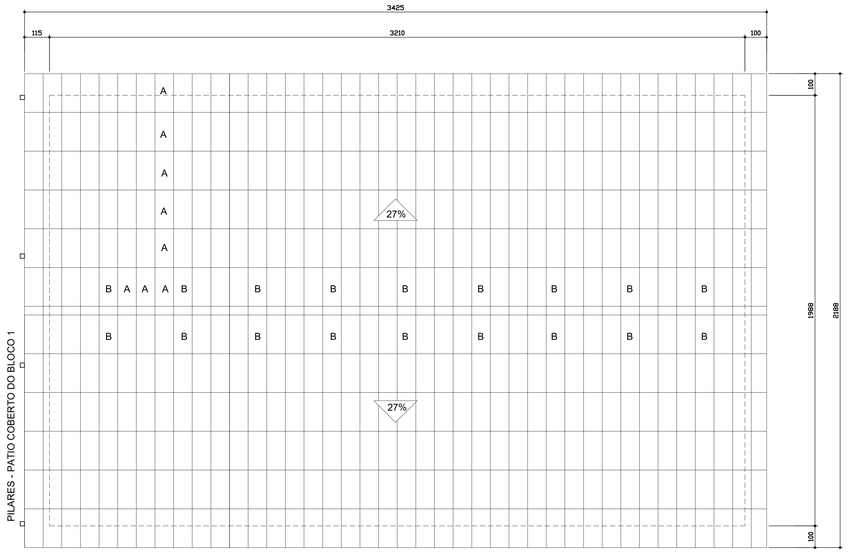

PLANTA DE COBERTURA
ESC 1/100
A = TELHA ONDULINE 200X95cm
B = TELHA DE POLICARBONATO 200X95cm

LEGENDA

- PAREDES EXISTENTES
- PAREDES A DEMOLIR
- PAREDES A CONSTRUIR

OBSERVAÇÕES

- CONFERIR MEDIDAS NO LOCAL
- OS AUTORES DOS PROJETOS DEVERÃO SER CONSULTADOS EM CASO DE DIVERGENCIA DE INFORMAÇÃO NOS PROJETOS
- QUALQUER ALTERAÇÃO NOS PROJETOS DEVERÁ SER FEITA COM AUTORIZAÇÃO DO AUTOR
- CONSULTAR MEMORIAL DESCRITIVO QUANTO AS ESPECIFICAÇÕES DE MATERIAIS
- CONSULTAR FOLHA 12 E 13 QUANTO A DETALHES CONSTRUTIVOS

ESPECIFICAÇÕES DE ACABAMENTO

	PISO
GRN	GRANITINA COM JUNTA PLÁSTICA DE METRO EM METRO COR CINZA
MAD	MADEIRA TIPO TACO COM APLICAÇÃO DE CERA
PCD	PISO DE CONCRETO DESEMPENADO ACABAMENTO NATURAL
	PAREDES
ER PLP	EMBOÇO, REBOCO E PINTURA SUVINIL LATEX PVA COR 20-PAUVA ATÉ O TETO COM ACABAMENTO ESCOVADO. ATÉ A ALTURA DE 1,50m DA PAREDE ACABAMENTO ESCOVADO. A PARTIR DESDE O PISO ATÉ A ALTURA DE 1,50m DA PAREDE ACABAMENTO.
ER AZV	AZULEJO DE PRIMEIRA QUALIDADE, ATÉ A BASE INFERIOR DA VIGA BRANCO ACETINADO COM REJUNTE NA COR CINZA GRAFITE
	TETOS
TO AZV	TESOURAS: PINTURA ESMALTE SINTÉTICO SUVINIL OU SIMILAR COR 01/03–AMARELO OURO
ER PLP	EMBOÇO E REBOCO: PINTURA SUVINIL OU SIMILAR LATEX PVA COR 01–BRANCO NEVE
FM PLB	FORRO DE MADEIRA: PINTURA SUVINIL OU SIMILAR LATEX PVA COR 01–BRANCO NEVE

CONVENÇÕES GERAIS

PORTAS			QUANT.
PM1	90x210	PORTA DE MADEIRA TIPO DE ABRIR	27
PM2	80x210	PORTA DE MADEIRA TIPO DE ABRIR	06
PM3	90x180	PORTA DE MADEIRA TIPO DE ABRIR	04
PM4	60x160	PORTA DE MADEIRA TIPO DE ABRIR	20
PM5	70x210	PORTA DE MADEIRA TIPO DE ABRIR – MIFERMEABILIZADA	01
PF1	180x210	PORTA DE FERRO TIPO DE ABRIR DUAS FOLHAS	08
PF2	80x210	PORTA DE FERRO TIPO DE ABRIR	03

JANELAS			QUANT.
JE1	100x160	JANELA DE FERRO EXISTENTE TIPO BASCULANTE	47
JE2	150x80	JANELA DE FERRO EXISTENTE TIPO BASCULANTE	20
JF1	300x180	JANELA DE FERRO TIPO BASCULANTE	26
JF2	150x80	JANELA DE FERRO TIPO BASCULANTE	06
JF3	320x80	JANELA DE FERRO TIPO BASCULANTE	04
JF4	200x60	JANELA DE FERRO TIPO BASCULANTE	04
JF5	120X140	JANELA DE FERRO TIPO BASCULANTE	02
JF6	240X140	JANELA DE FERRO TIPO BASCULANTE	01
JF7	100x180	JANELA DE FERRO TIPO BASCULANTE	13
JF8	255x160	JANELA DE FERRO TIPO CORRER	01
JF9	40x80	JANELA DE FERRO TIPO BASCULANTE	02
JF10	485x200	JANELA DE FERRO TIPO BASCULANTE	01

PORTÕES			QUANT.
PT1	90x200	PORTÃO DE FERRO TIPO DE ABRIR	08
PT2	300x180	PORTÃO DE FERRO TIPO DE CORRER	02
PT3	300x180	PORTÃO DE FERRO TIPO DE CORRER	01
PT4	100x180	PORTÃO DE FERRO TIPO DE ABRIR	01

EMUR

ESPAÇO UTILIZADO SOMENTE PARA PROJETOS ARQUITETÔNICOS

PREFEITURA DO MUNICÍPIO DE ARAUCÁRIA
SECRETARIA MUNICIPAL DE PLANEJAMENTO - SMPL

Araucária

PROJETO
ARQUITETÔNICO

TITULO
ESCOLA MUNICIPAL AZUREA B. BELNOSKI

REFERENCIA
PLANTA DE COBERTURA E CORTES EF E GH - BLOCO 2

RESP. TECNICO PROJETO
LUIZ CARLOS ZETTEL
CREA 5093-D

MODIFICADO EM / /

RESP. TICNICO PELA OBRA
-
CREA

APROVADO POR / /

LOCAL	QUADRA	LOTE	DESENHO	DATA	N. DE PRANCHAS
LOT			FREDERICO	/ /	15

N. ARQUIVO	N. PROJETO	ESCALA	NOME ARQUIVO	DIRET./EQUIPAM.	FOLHA
	-	INDICADA	ARQ 06_15.DWG_2000	?	6/15