



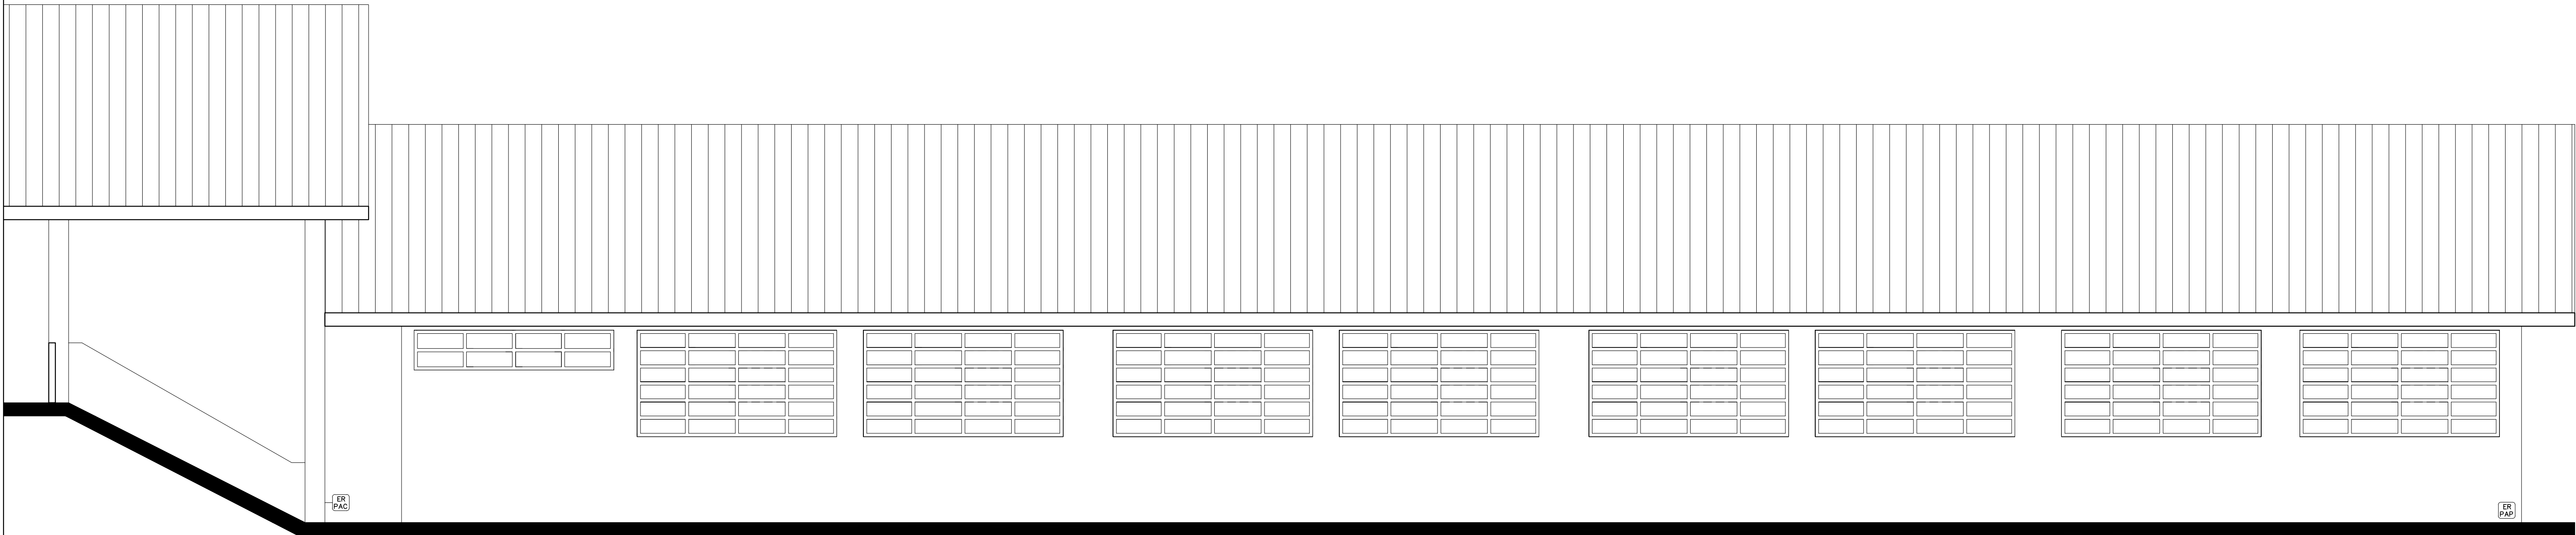

ELEVACÃO - RUA DAS DALIAS - BLOCO 2
ESC: 1/50

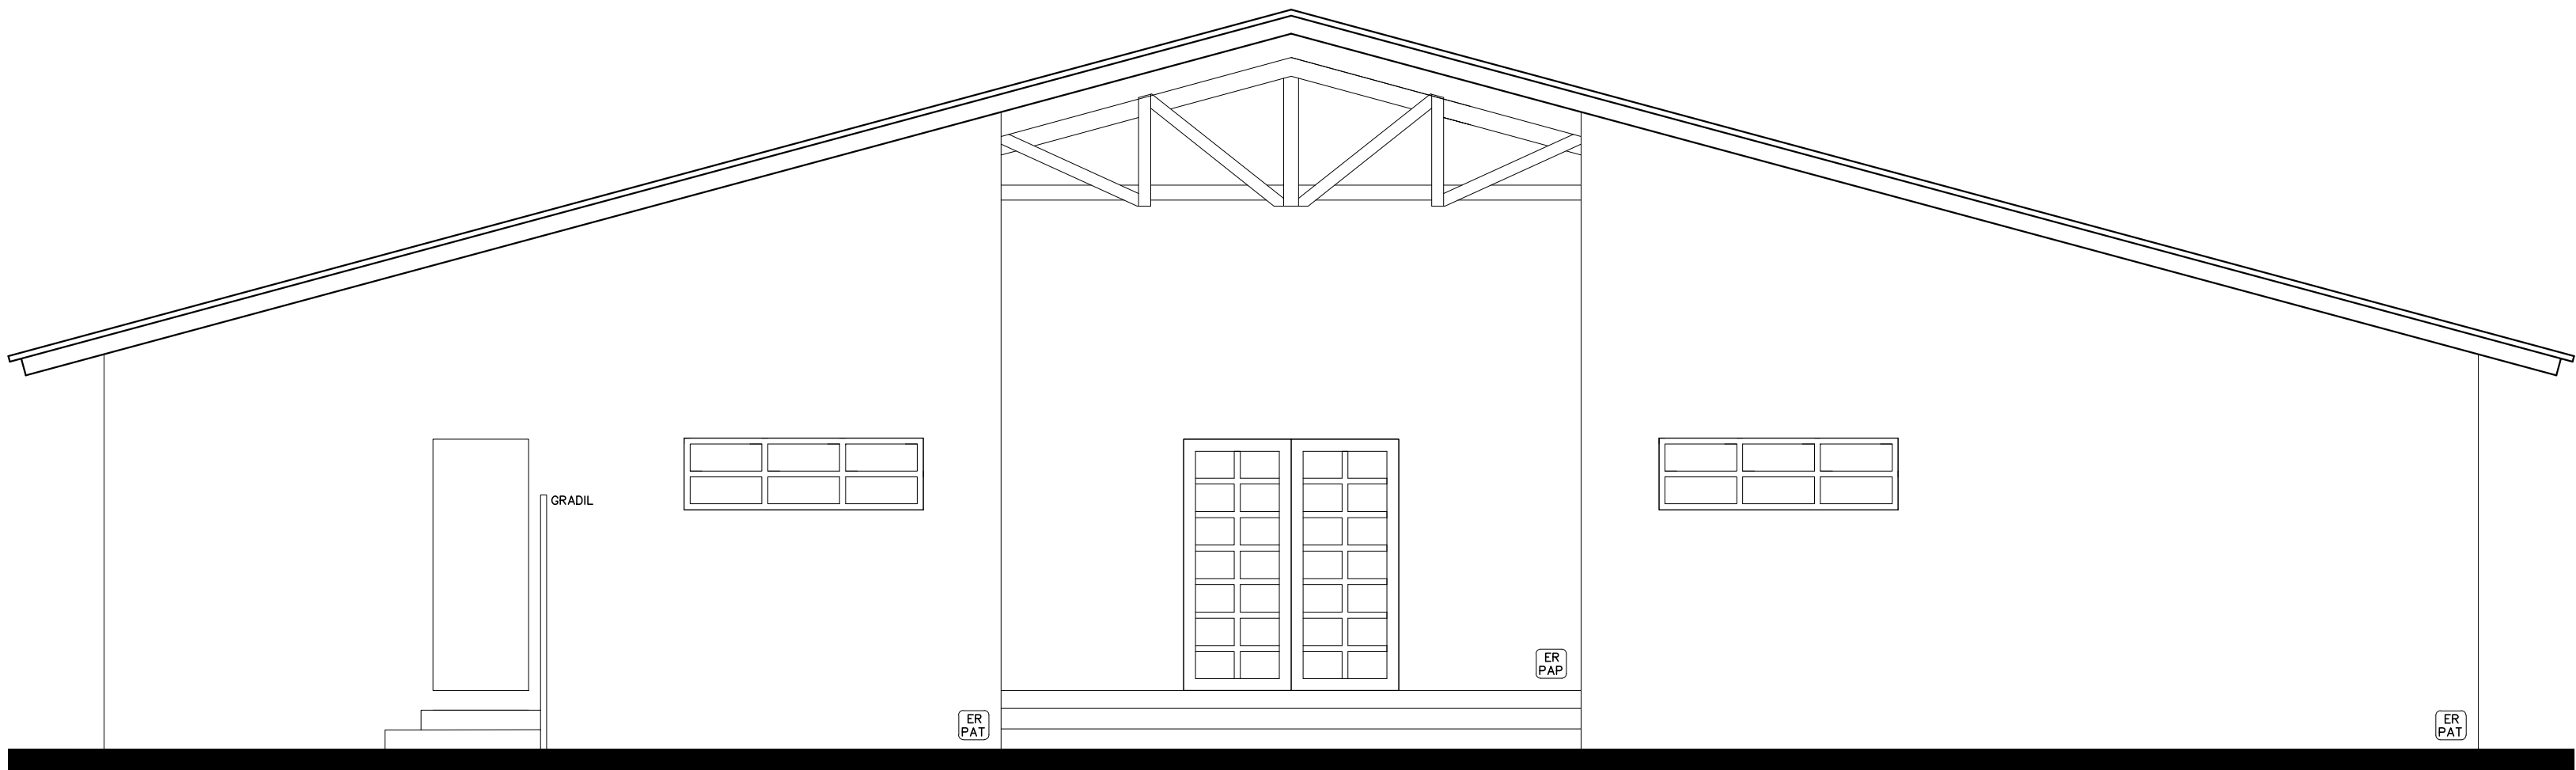

ELEVACÃO - RUA MALVA - BLOCO 2
ESC: 1/50

ESPECIFICAÇÕES DE PINTURA

FE ZAC	LINHA ACRILICA SUAVEL OU SIMILAR COR 010-CONCRETO OU LINHA METALATEX GREYWIN WILLIAMS OU SIMILAR COR 10-CONCRETO
FE PAP	LINHA ACRILICA SUAVEL OU SIMILAR COR 30-PALHA OU LINHA METALATEX GREYWIN WILLIAMS OU SIMILAR COR 30-PALHA
FE ZCT	LINHA ACRILICA SUAVEL OU SIMILAR COR 20-TELHA OU LINHA METALATEX GREYWIN WILLIAMS OU SIMILAR COR 20-TELHA
PAREDES INTERNAS	LINHA SUAVEL LATEX PUA COR 20-PALHA ATÉ O TETO COM APR. LACACAO ADICIONAL DE ACABAMENTO OU LINHA ACRILICA OU SIMILAR COR AREA DESDE O RISO ATÉ A ALTURA DE 1,80M. EM LANTAS DESACABO QUANDO A FRENTE DOCESSAMENTO PARA UM PORTETO ACABAMENTO DE INTERIORES COM OBRAS DE ACABAMENTO
TETO	LINHA SUAVEL OU SIMILAR LATEX PUA COR 10-BRANCO NEVE
TABUAS DE BEIRAS	LINHA OSIMICOLOR OU SIMILAR STAN SEMITRANSARENTE COR MELIA
ESQUADRIAS DE TORO	ESMALTE SINTETICO SUAVEL OU SIMILAR COR 010-AMARELO OURO
ESQUADRIAS DE MANGA	ESMALTE SINTETICO SUAVEL OU SIMILAR COR 010-CREME
TESOURAS	ESMALTE SINTETICO SUAVEL OU SIMILAR COR 010-AMARELO OURO

PRAR

ESPANHO UTILIZADO ESMENTE PARA PROJETOS ARQUITETNICOS

PREFEITURA DO MUNICÍPIO DE ARAUCÁRIA
SECRETARIA MUNICIPAL DE PLANEJAMENTO - SMPL

PROJETO

ARQUITETÔNICO

TÍTULO

ESCOLA MUNICIPAL
AZUREA B. BELNOSKI

REFERENCIA

ELEVAÇÕES BLOCO 2

RESP. TECNICO PROJETO

LUIZ CARLOS ZETTEL

MODIFICADO EM

//

RESP. TECNICO PELA OBRA

APROVADO POR

//

?
CREA

LOCAL	QUADRA	LOTE	DESENHO	DATA	N. DE FOLHAS
LOT			PREFERENCIO	//	15
N. ARQUIVO	N. PROJETO	ESCALA	NOME ARQUIVO	DIRET. EQUIPAM	FOLHA
-	-	1:50	ARQ 07_15 DWG_2000	?	7/15