




PLANTA SINALIZAÇÃO RUA CURIO
ESCALA 1/500

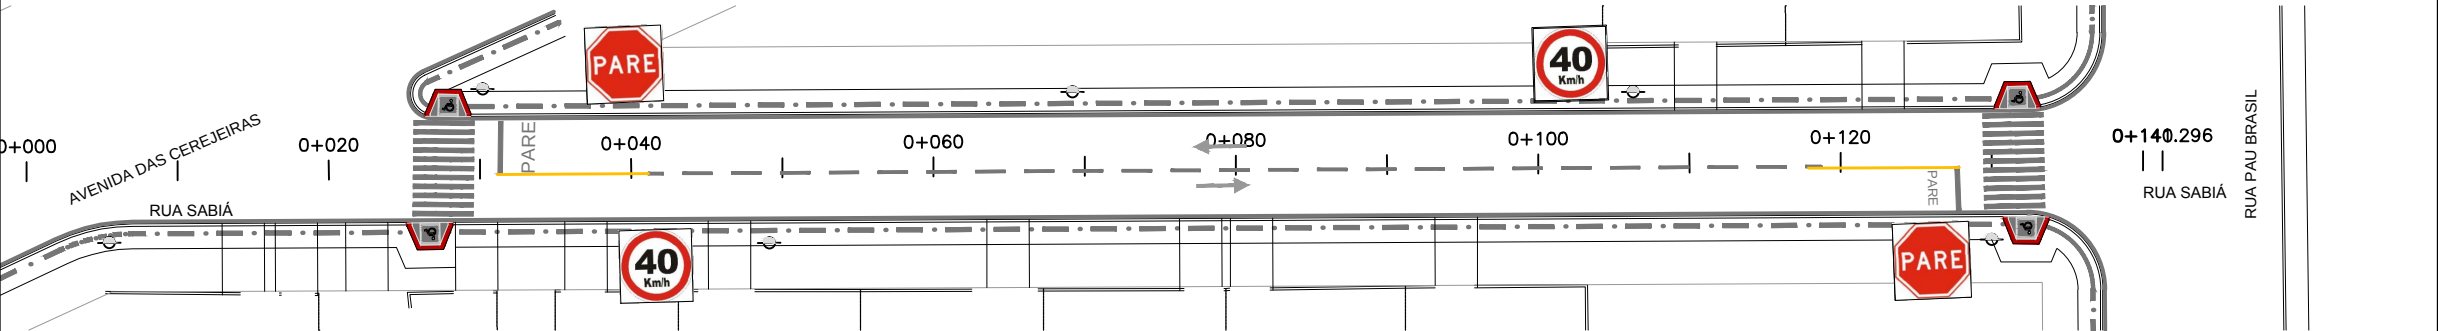

PLANTA SINALIZAÇÃO RUA SABIÁ
ESCALA 1/500

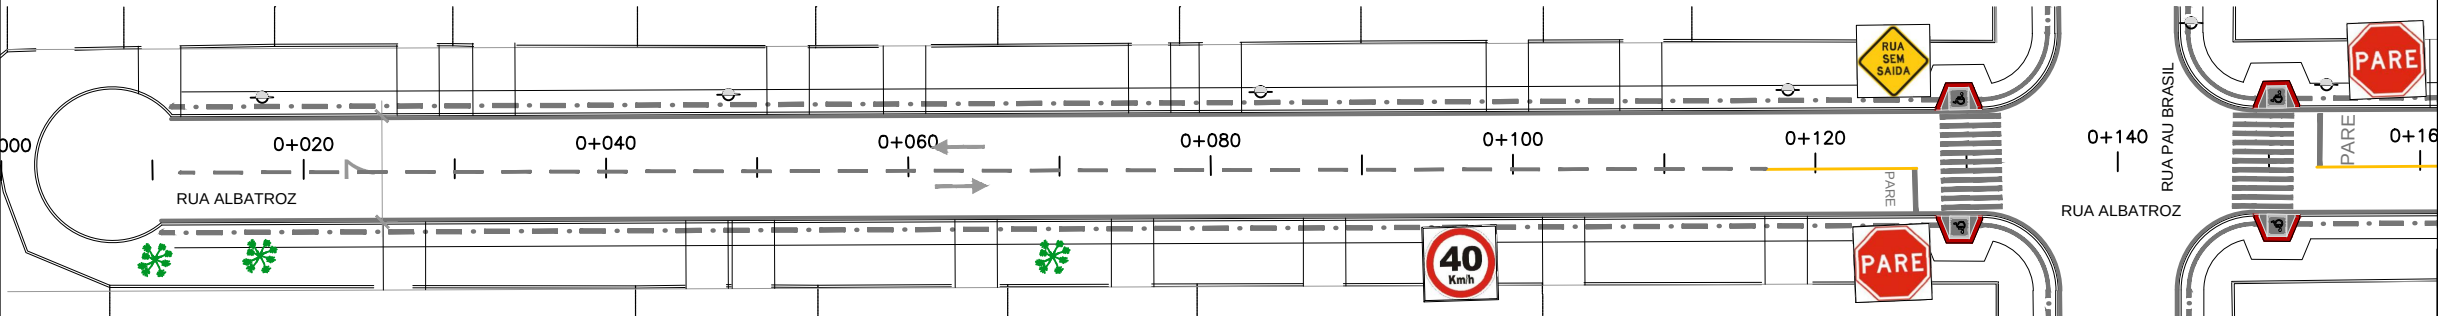

PLANTA SINALIZAÇÃO RUA ALBATROZ
ESCALA 1/500

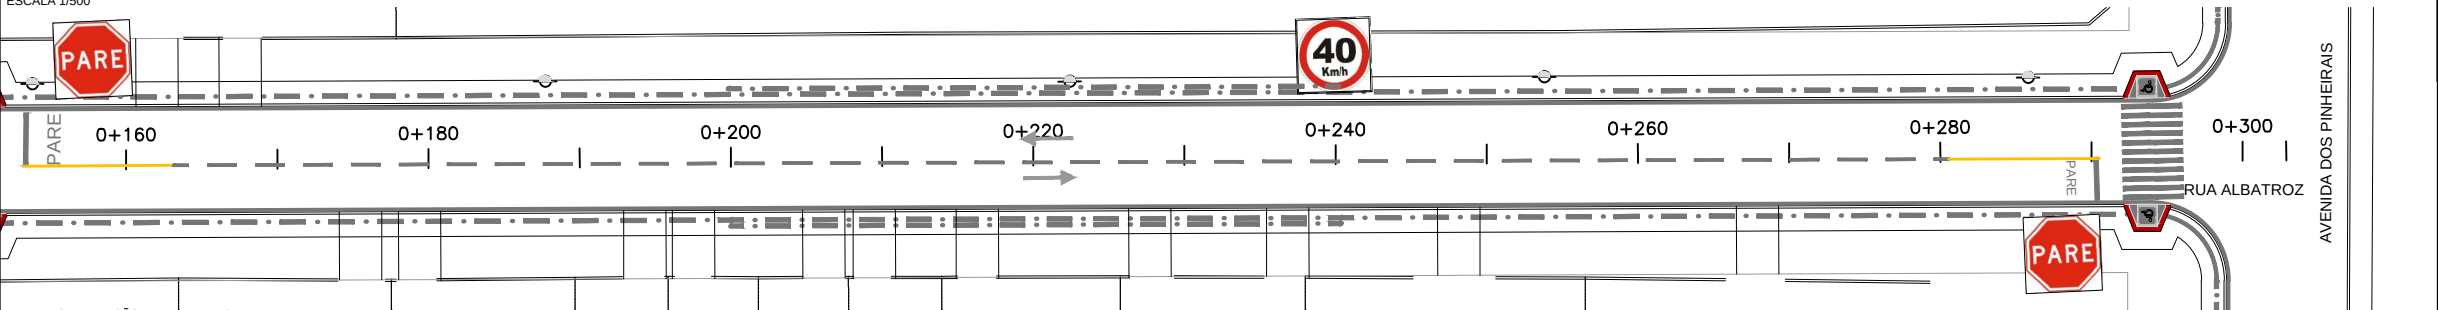

PLANTA SINALIZAÇÃO RUA ALBATROZ
ESCALA 1/500

LEGENDA DE SINALIZAÇÃO

-  PARADA OBRIGATORIA
-  CURVA A DIREITA
-  CURVA A ESQUERDA
-  VELOCIDADE MAXIMA PERMITIDA
-  PASSAGEM SINALIZADA DE PEDESTRE
-  RUA SEM SAIDA
-  FAIXA DE TRAVESSIA DE PEDESTRE TIPO ZEBRADA
-  FAIXA SIMPLES SECCIONADA ULTRAPASSAGEM PERMITIDA P/ OS DOIS SENTIDOS
-  FAIXA CONTINUA ULTRAPASSAGEM PROIBIDA P/ OS DOIS SENTIDOS
-  PISO TÁTIL ALERTA
-  PISO TÁTIL DIRECIONAL
-  PISO TÁTIL RAMPA
-  RAMPA P.P.N.E.

DIMENSÕES SINALIZAÇÃO VERTICAL

-  DIAMETRO=50cm
ORLA=5cm
-  LADOS=25cm
ORLA INTERNA=2cm
ORLA EXTERNA=1cm (BRANCA)
-  LADOS=45cm
ORLA INTERNA=2cm
ORLA EXTERNA=1cm (BRANCA)
-  LADOS=45cm
ORLA=10cm

0	EMIÇÃO DO DESENHO	NOV/2014
REVISÃO	DESCRIÇÃO	DATA
PREFEITURA DO MUNICÍPIO DE ARAUCARIA		
CONTEÚDO	PAVIMENTAÇÃO ASFÁLTICA - SINALIZAÇÃO	LOCAL
ESPECIFICAÇÕES	RUA CURIO . RUA DOS SABIÁ . RUA ALBATROZ	MUNICÍPIO/ESTADO ARAUCARIA/PARANÁ
	PRANCHA 01/09	ESCALA 1:500
		LEVANTAMENTO NOV/2014
		ARQUIVO NOV/2014
	RESPONSÁVEL TÉCNICO Tadeu Nilo Kimak	CREA-PR 17609 D / PR
	Tadeu Henrique S. Kimak	134373 D / PR