




PAISAGISMO RUA SABIÁ
ESCALA 1/500

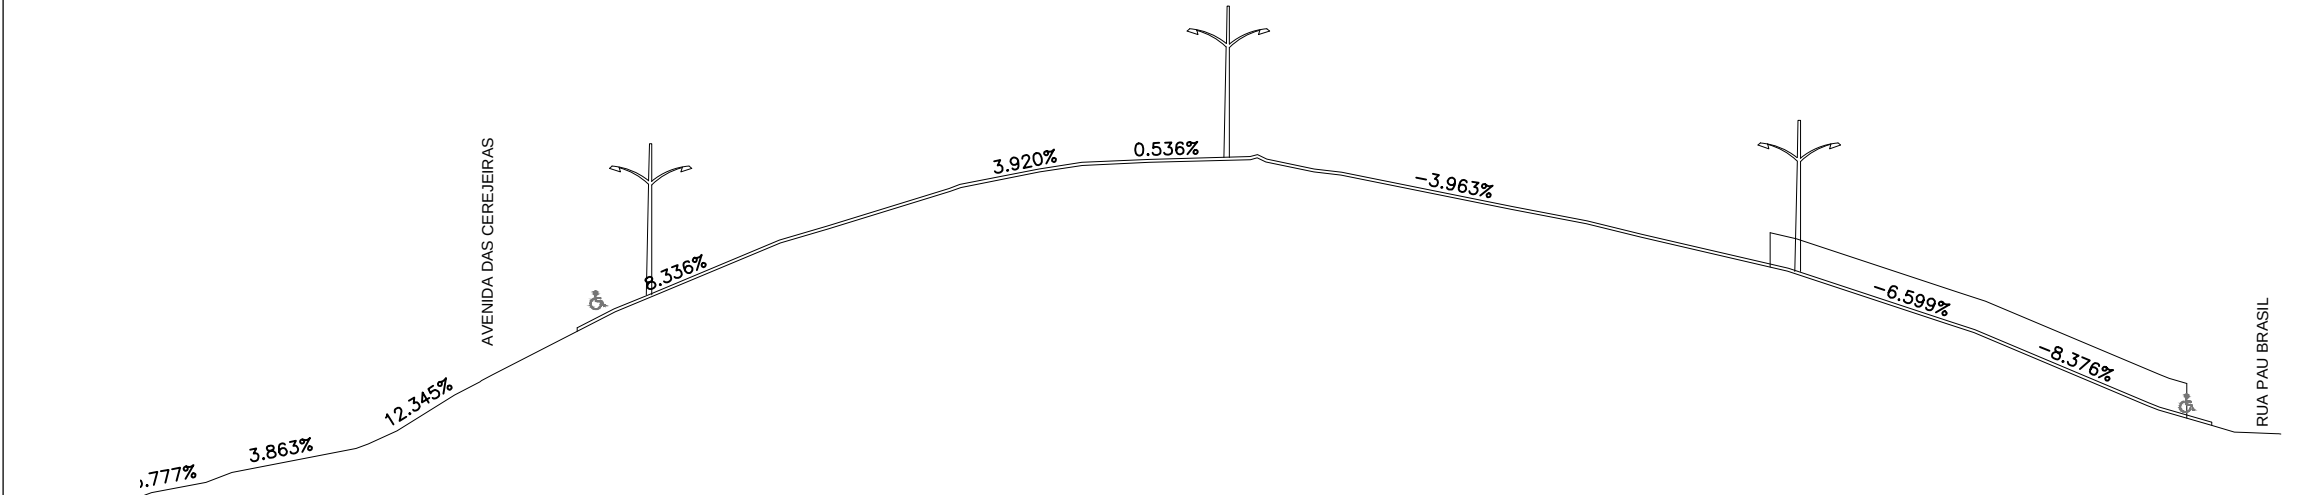

PERFIL LONGITUDINAL RUA SABIÁ
ESCALA 1/500

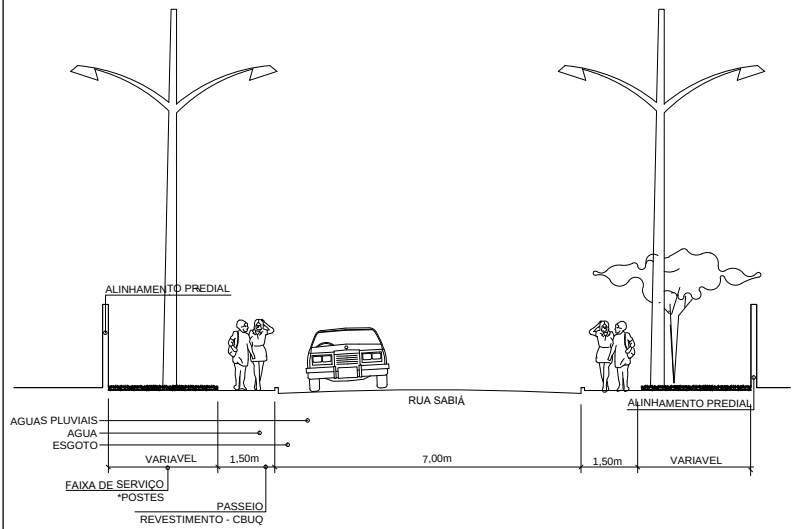

PERFIL TRANSVERSAL ESQUEMATICO RUA SABIÁ
ESCALA 1/500

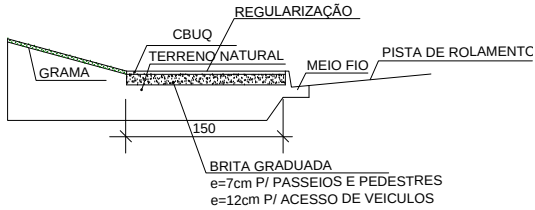

DETALHE



CORTE ESQUEMATICO

CONVENÇÕES		
POSTES EXISTENTES		+
ÁRVORES NOVAS (DISPOSTAS DE ACORDO COM AS ÁRVORES A MANTER)		⊙
ÁRVORES EXISTENTES A MANTER		⊙
CERCA / GRADE		—
MURO EM ALVENARIA		—
CURVAS DE NÍVEL		—
RAMPAS P.P.N.E.		—
0	EMIÇÃO DO DESENHO	NOV/2014
REVISÃO	DESCRIÇÃO	DATA

PREFEITURA DO MUNICÍPIO DE ARAUCÁRIA		
CONTÉUDO	PROJETO DE CALÇAMENTO - LOTE UNICO	LOCAL
ESPECIFICAÇÕES	RUA SABIÁ	ARAUUCÁRIA/PRANA
		DESENHO
		INDICADA
		DATA
		NOV/2014
		ARAUUCÁRIA
		17609 D / PR
		134373 D / PR