




PAISAGISMO RUA ALBATROZ
ESCALA 1/500

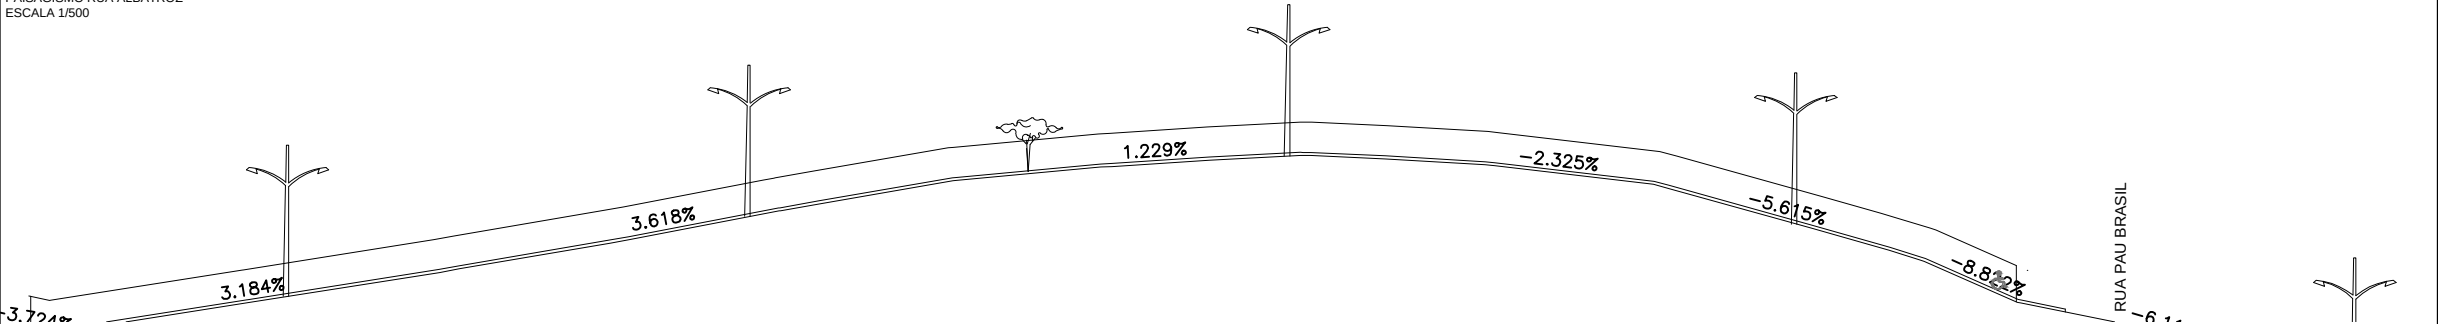


PERFIL LONGITUDINAL RUA ALBATROZ
ESCALA 1/500

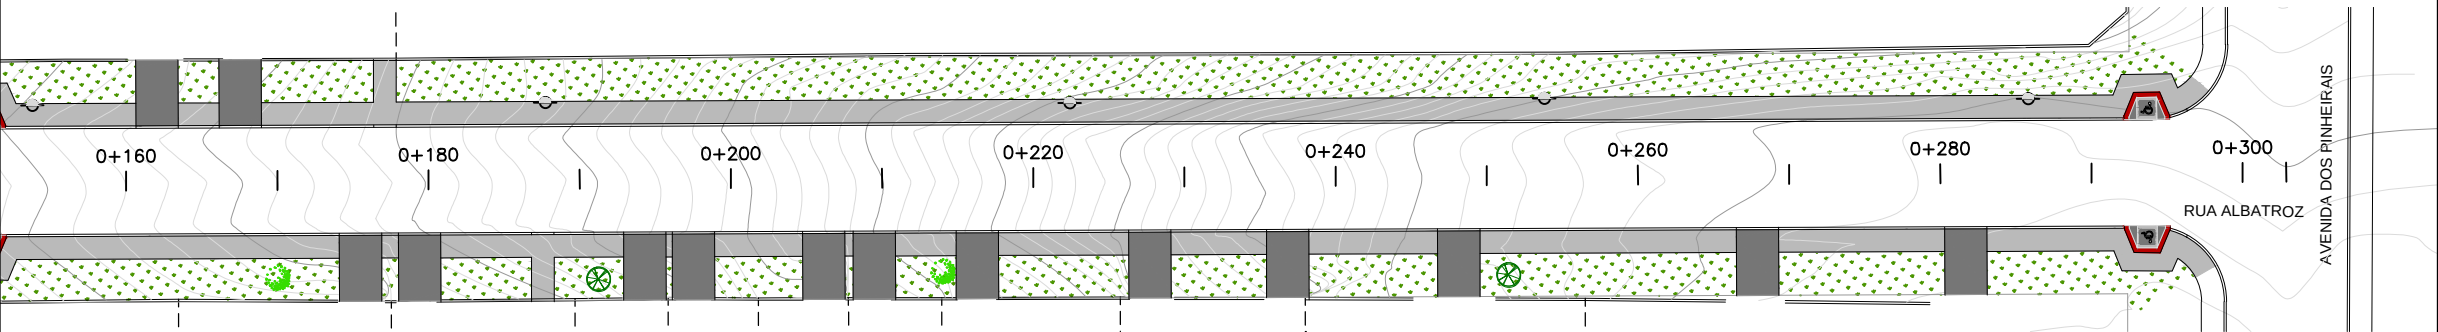

PAISAGISMO RUA ALBATROZ
ESCALA 1/500

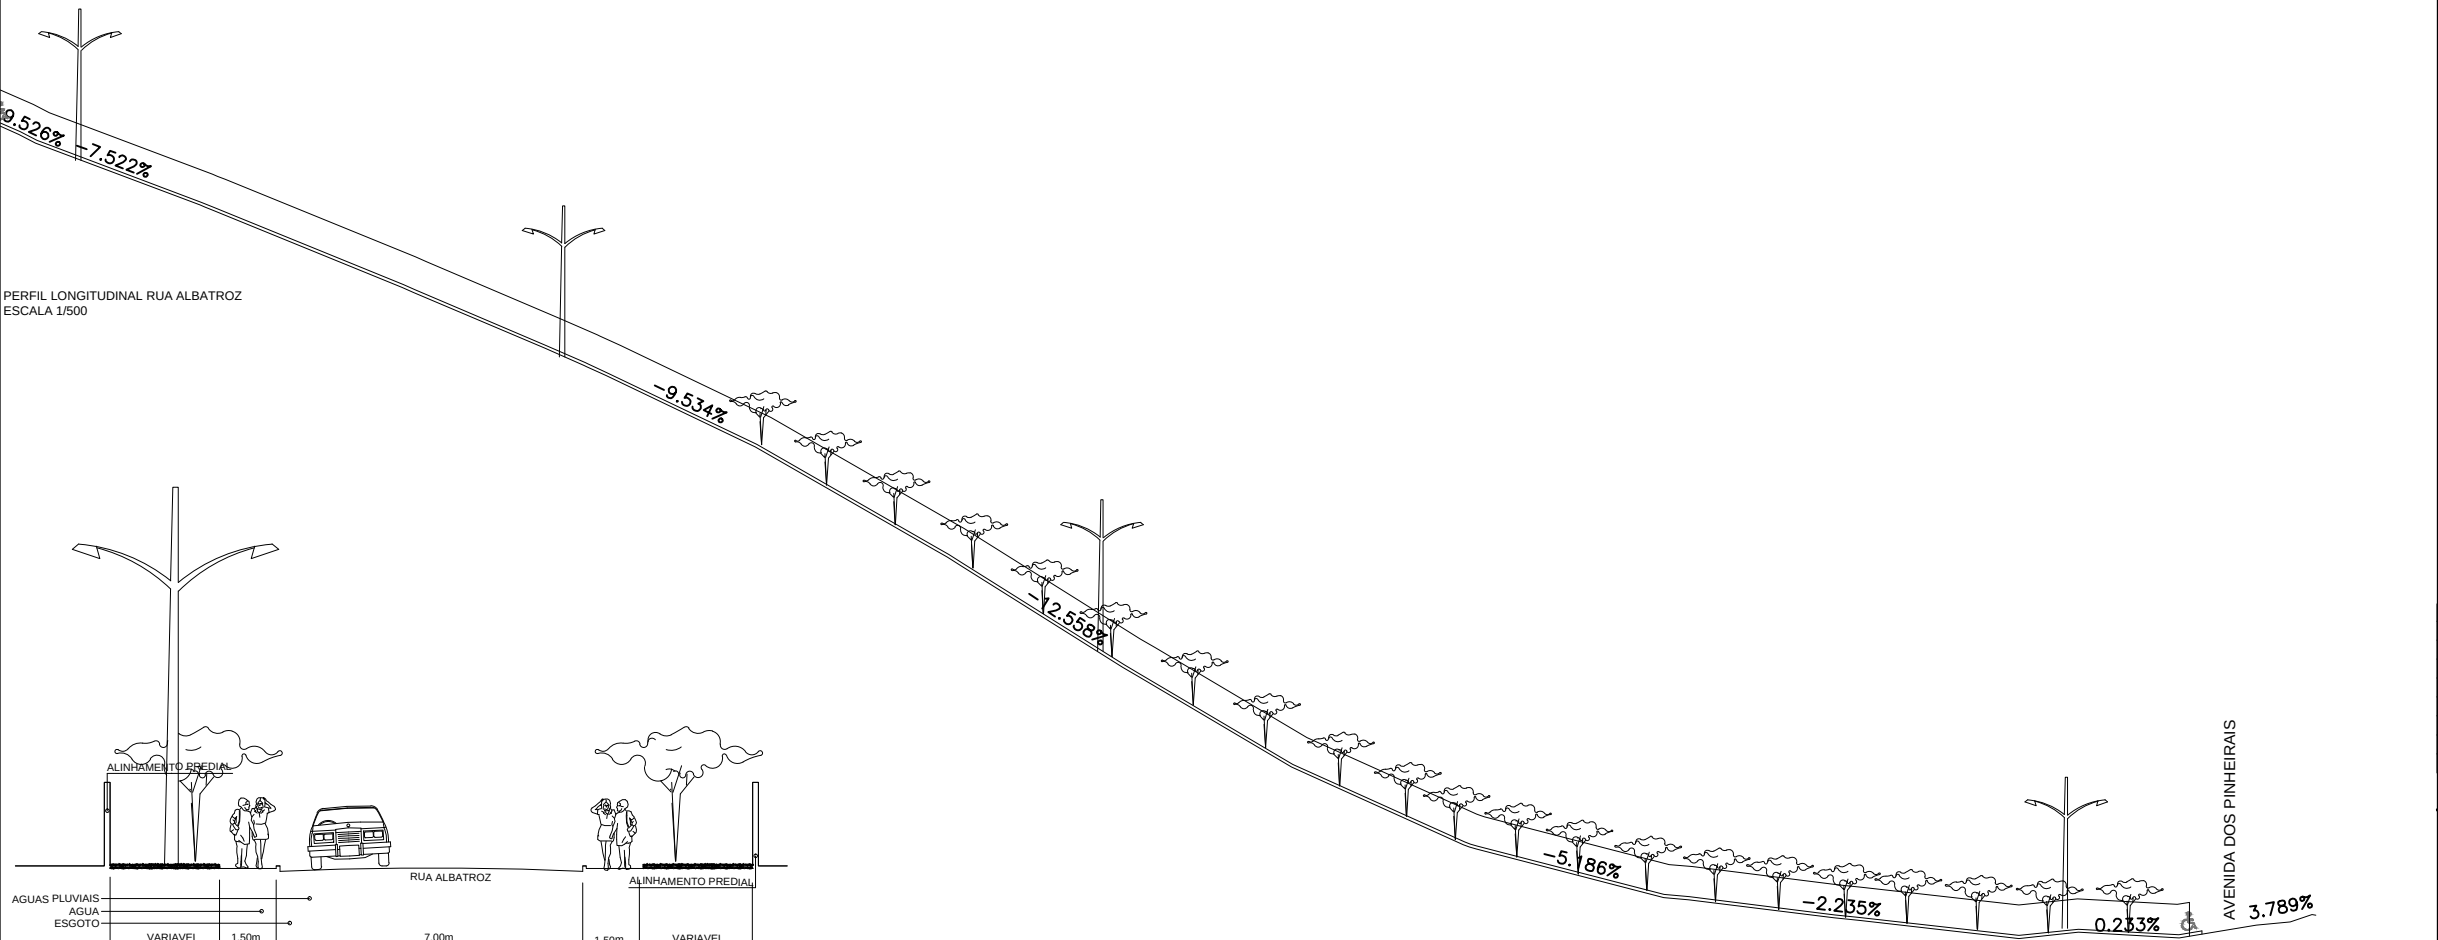

PERFIL TRANSVERSAL ESQUEMATICO RUA ALBATROZ
ESCALA 1/500

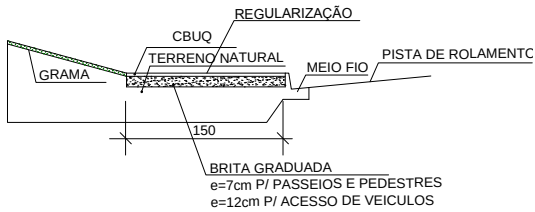

DETALHE



CORTE ESQUEMATICO

CONVENÇÕES		
POSTES EXISTENTES		+
ÁRVORES NOVAS (DISPOSTAS DE ACORDO COM AS ÁRVORES A MANTER)		⊙
ÁRVORES EXISTENTES A MANTER		⊙
CERCA / GRADE		—
MURO EM ALVENARIA		—
CURVAS DE NÍVEL		—
RAMPAS P.P.N.E.		—
0	EMIÇÃO DO DESENHO	NOV/2014
REVISÃO	DESCRIÇÃO	DATA
PREFEITURA DO MUNICÍPIO DE ARAUCÁRIA		
CONTÉUDO	PROJETO DE CALÇAMENTO - LOTE ÚNICO	LOCAL
ESPECIFICAÇÕES	RUA ALBATROZ	MUNICÍPIO/ESTADO ARAUCÁRIA/PARANÁ
		DESENHO INDICADA
		LEVANTAMENTO NOV/2014
		ARQUIVO MAGNÉTICO 17609 D / PR
		134373 D / PR