


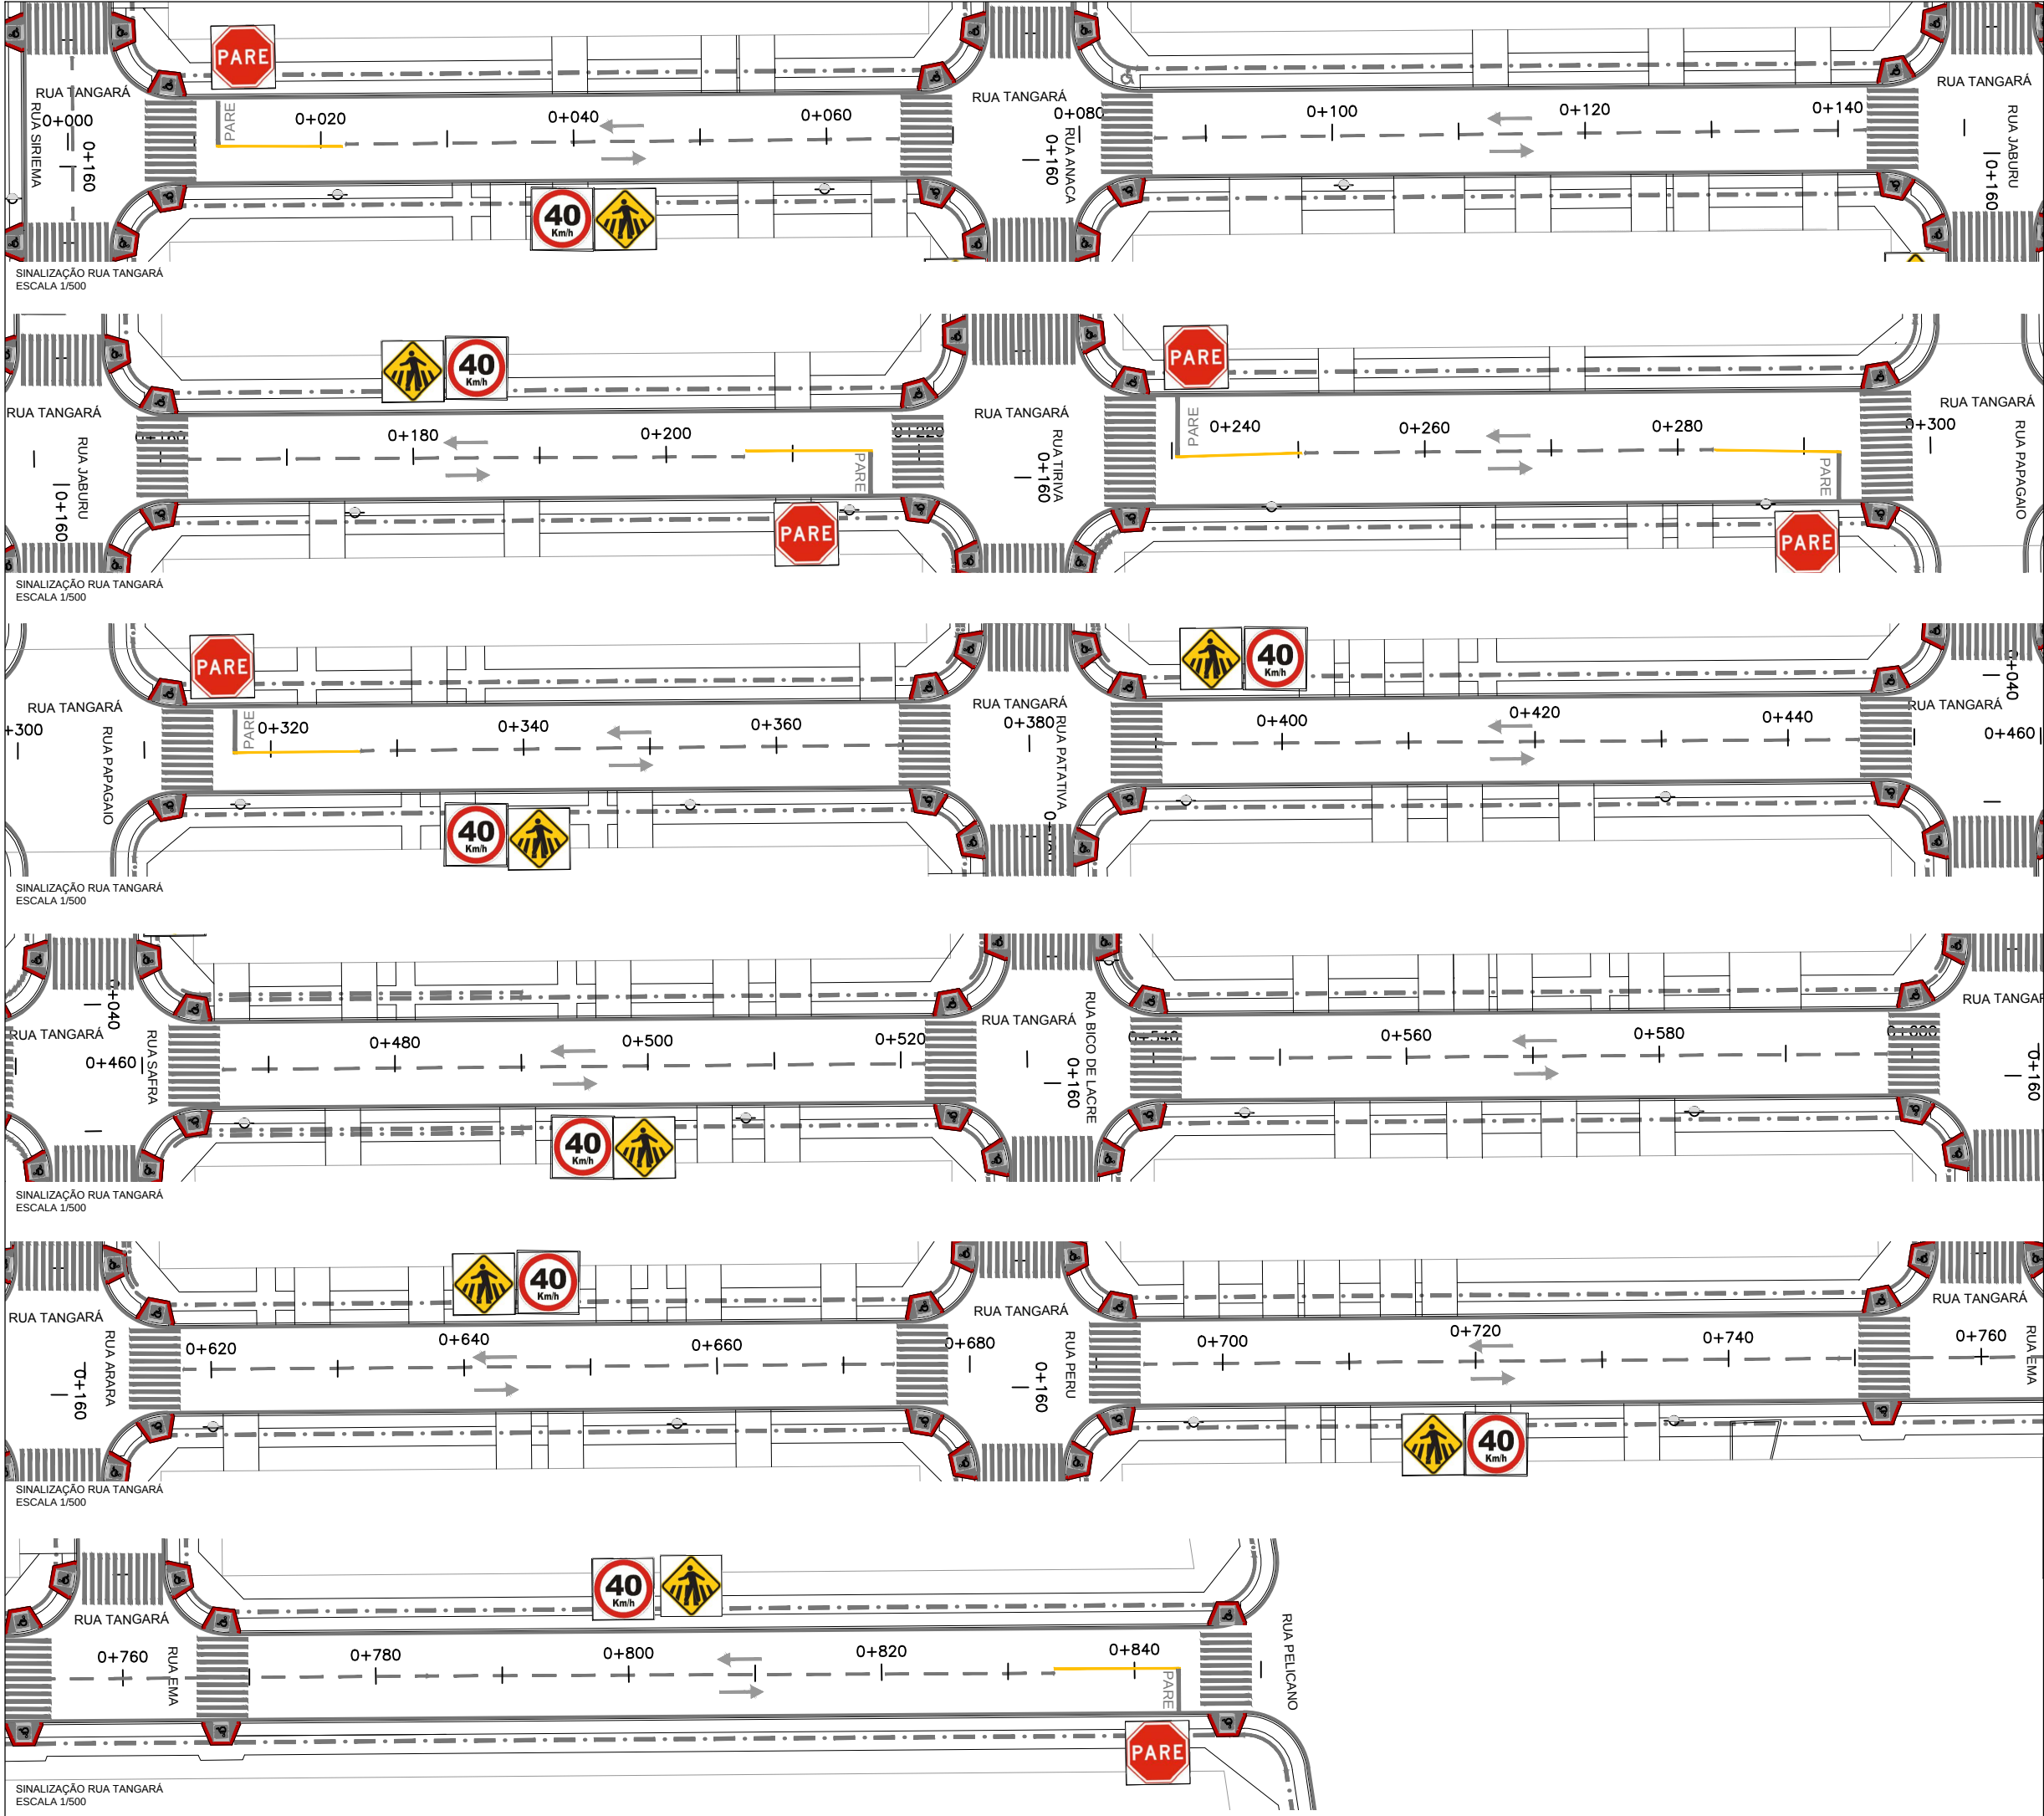

LEGENDA DE SINALIZAÇÃO

PARADA OBRIGATORIA

CURVA A DIREITA

CURVA A ESQUERDA

VELOCIDADE MAXIMA PERMITIDA

PASSAGEM SINALIZADA DE PEDESTRE

RUA SEM SAIDA

FAIXA DE TRAVESSIA DE PEDESTRE TIPO ZEBRADA

FAIXA SIMPLES SECCIONADA

ULTRAPASSAGEM PERMITIDA P/ OS DOIS SENTIDOS

FAIXA CONTINUA ULTRAPASSAGEM PROIBIDA P/ OS DOIS SENTIDOS

PISO TÁTIL ALERTA

PISO TÁTIL DIRECIONAL

PISO TÁTIL RAMPA

RAMPA P.P.N.E.

DIMENSÕES SINALIZAÇÃO VERTICAL

DIAMETRO=50cm
ORLA=5cm

LADOS=25cm
ORLA INTERNA=2cm
ORLA EXTERNA=1cm (BRANCA)

LADOS=45cm
ORLA INTERNA=2cm
ORLA EXTERNA=1cm (BRANCA)

LADOS=45cm
ORLA=10cm

0	EMIÇÃO DO DESENHO	NOV/2014
REVISÃO	DESCRIÇÃO	DATA
PREFEITURA DO MUNICÍPIO DE ARAUCARIA		
CONTEÚDO	PAVIMENTAÇÃO ASFÁLTICA - SINALIZAÇÃO - LOTE UNICO	
ESPECIFICAÇÕES	PRANCHA	LOCAL
RUA TANGARÁ	03/09	MUNICÍPIO/ESTADO ARAUCARIA/PARANÁ
		DESENHO INDICADA
		LEVANTAMENTO DATA
		ARQUIVO NOV/2014
		CONTEÚDO CONTEÚDO
		ORLA-PR
		17609 D / PR
		134373 D / PR