




PAISAGISMO RUA DOS JATOBÁS
ESCALA 1/500

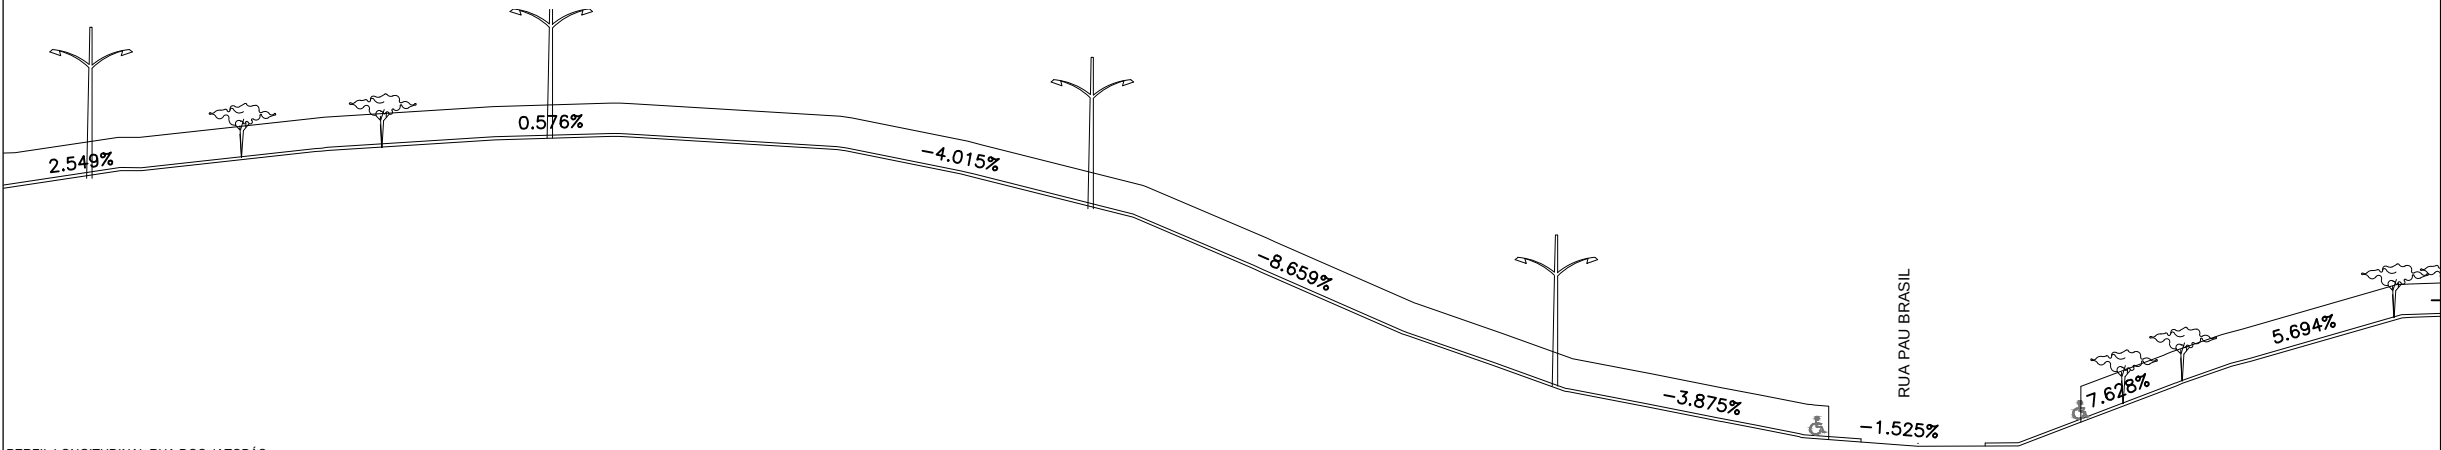

PERFIL LONGITUDINAL RUA DOS JATOBÁS
ESCALA 1/500

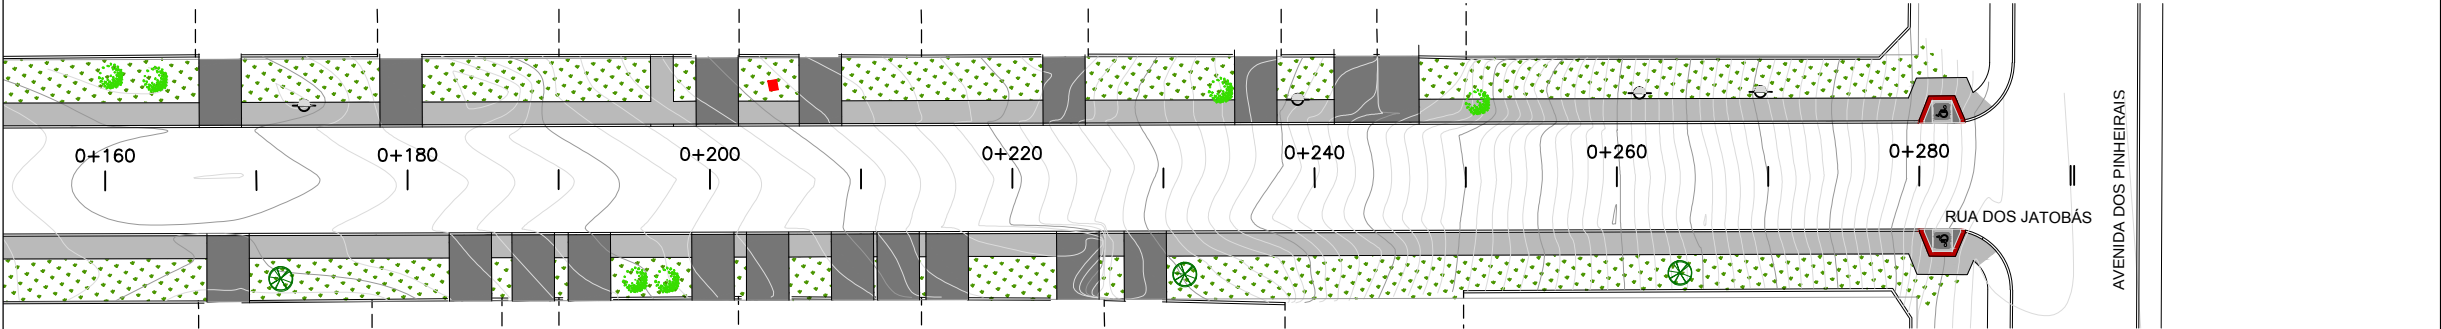

PAISAGISMO RUA DOS JATOBÁS
ESCALA 1/500

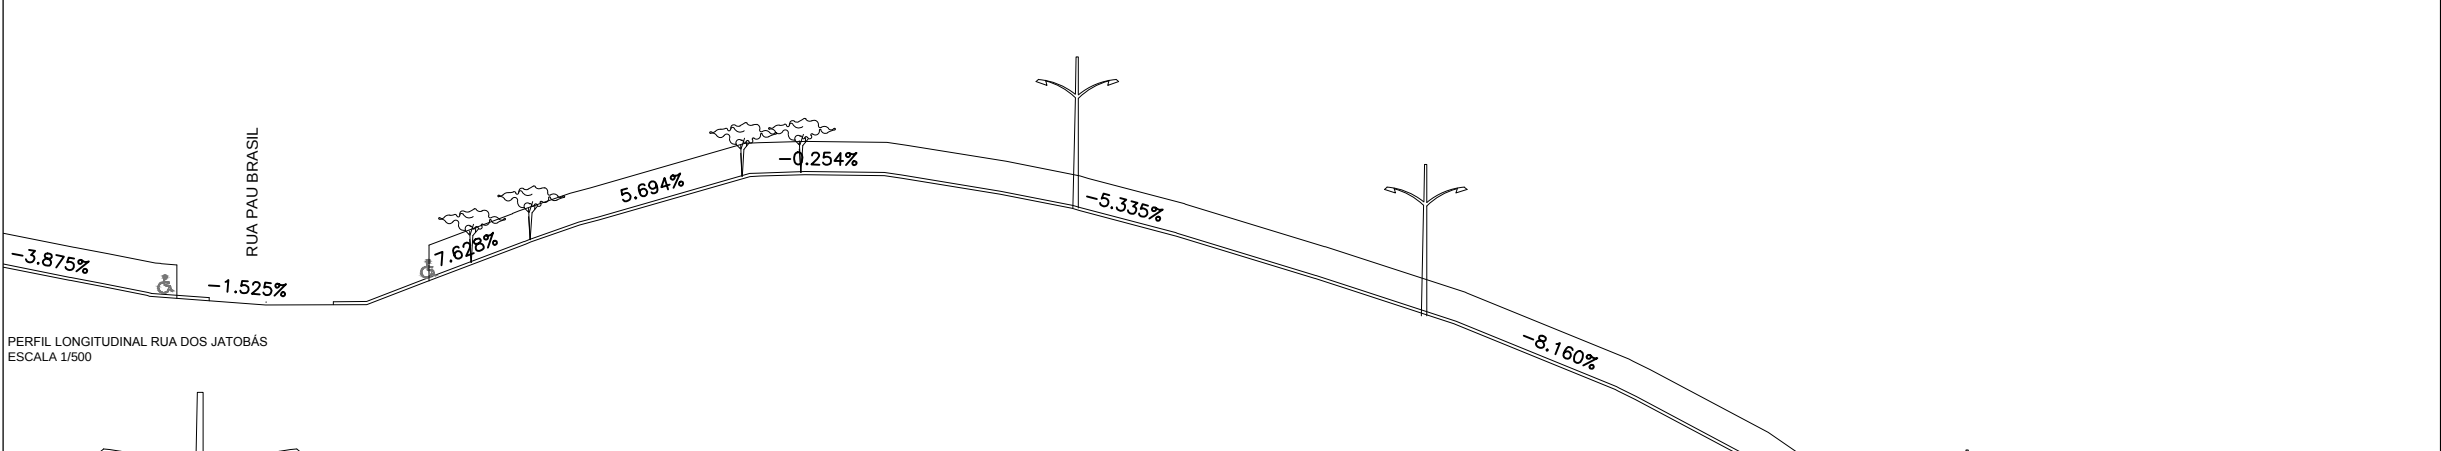

PERFIL LONGITUDINAL RUA DOS JATOBÁS
ESCALA 1/500



PERFIL TRANSVERSAL ESQUEMATICO RUA DOS JATOBÁS
ESCALA 1/500

DETALHE

REGULARIZAÇÃO

GRAMA

TERRENO NATURAL

MEIO FIO

PISTA DE ROLAMENTO

BRITA GRADUADA
e=7cm P/ PASSEIOS E PEDESTRES
e=12cm P/ ACESSO DE VEICULOS

CORTE ESQUEMATICO

CONVENÇÕES

POSTES EXISTENTES	+
ÁRVORES NOVAS (DISPOSTAS DE ACORDO COM AS ÁRVORES A MANTER)	⊙
ÁRVORES EXISTENTES A MANTER	⊙
CERCA / GRADE	—
MURO EM ALVENARIA	—
CURVAS DE NÍVEL	—
RAMPAS P.P.N.E.	—

0	EMIÇÃO DO DESENHO	NOV/2014
REVISÃO	DESCRIÇÃO	DATA

PREFEITURA DO MUNICÍPIO DE ARAUCÁRIA

CONTÉUDO	PROJETO DE CALÇAMENTO - LOTE UNICO	LOCAL	MUNICÍPIO/ESTADO ARAUCÁRIA/PARANÁ
ESPECIFICAÇÕES	RUA DOS JATOBÁS	PRANCHA	04/31
RESPONSÁVEL TÉCNICO	Tadeu Nilo Kimak Tadeu Henrique S. Kimak	ESCALA	INDICADA DATA NOV/2014
PROJETO	17609 D / PR 134373 D / PR	PROJETO	17609 D / PR 134373 D / PR