


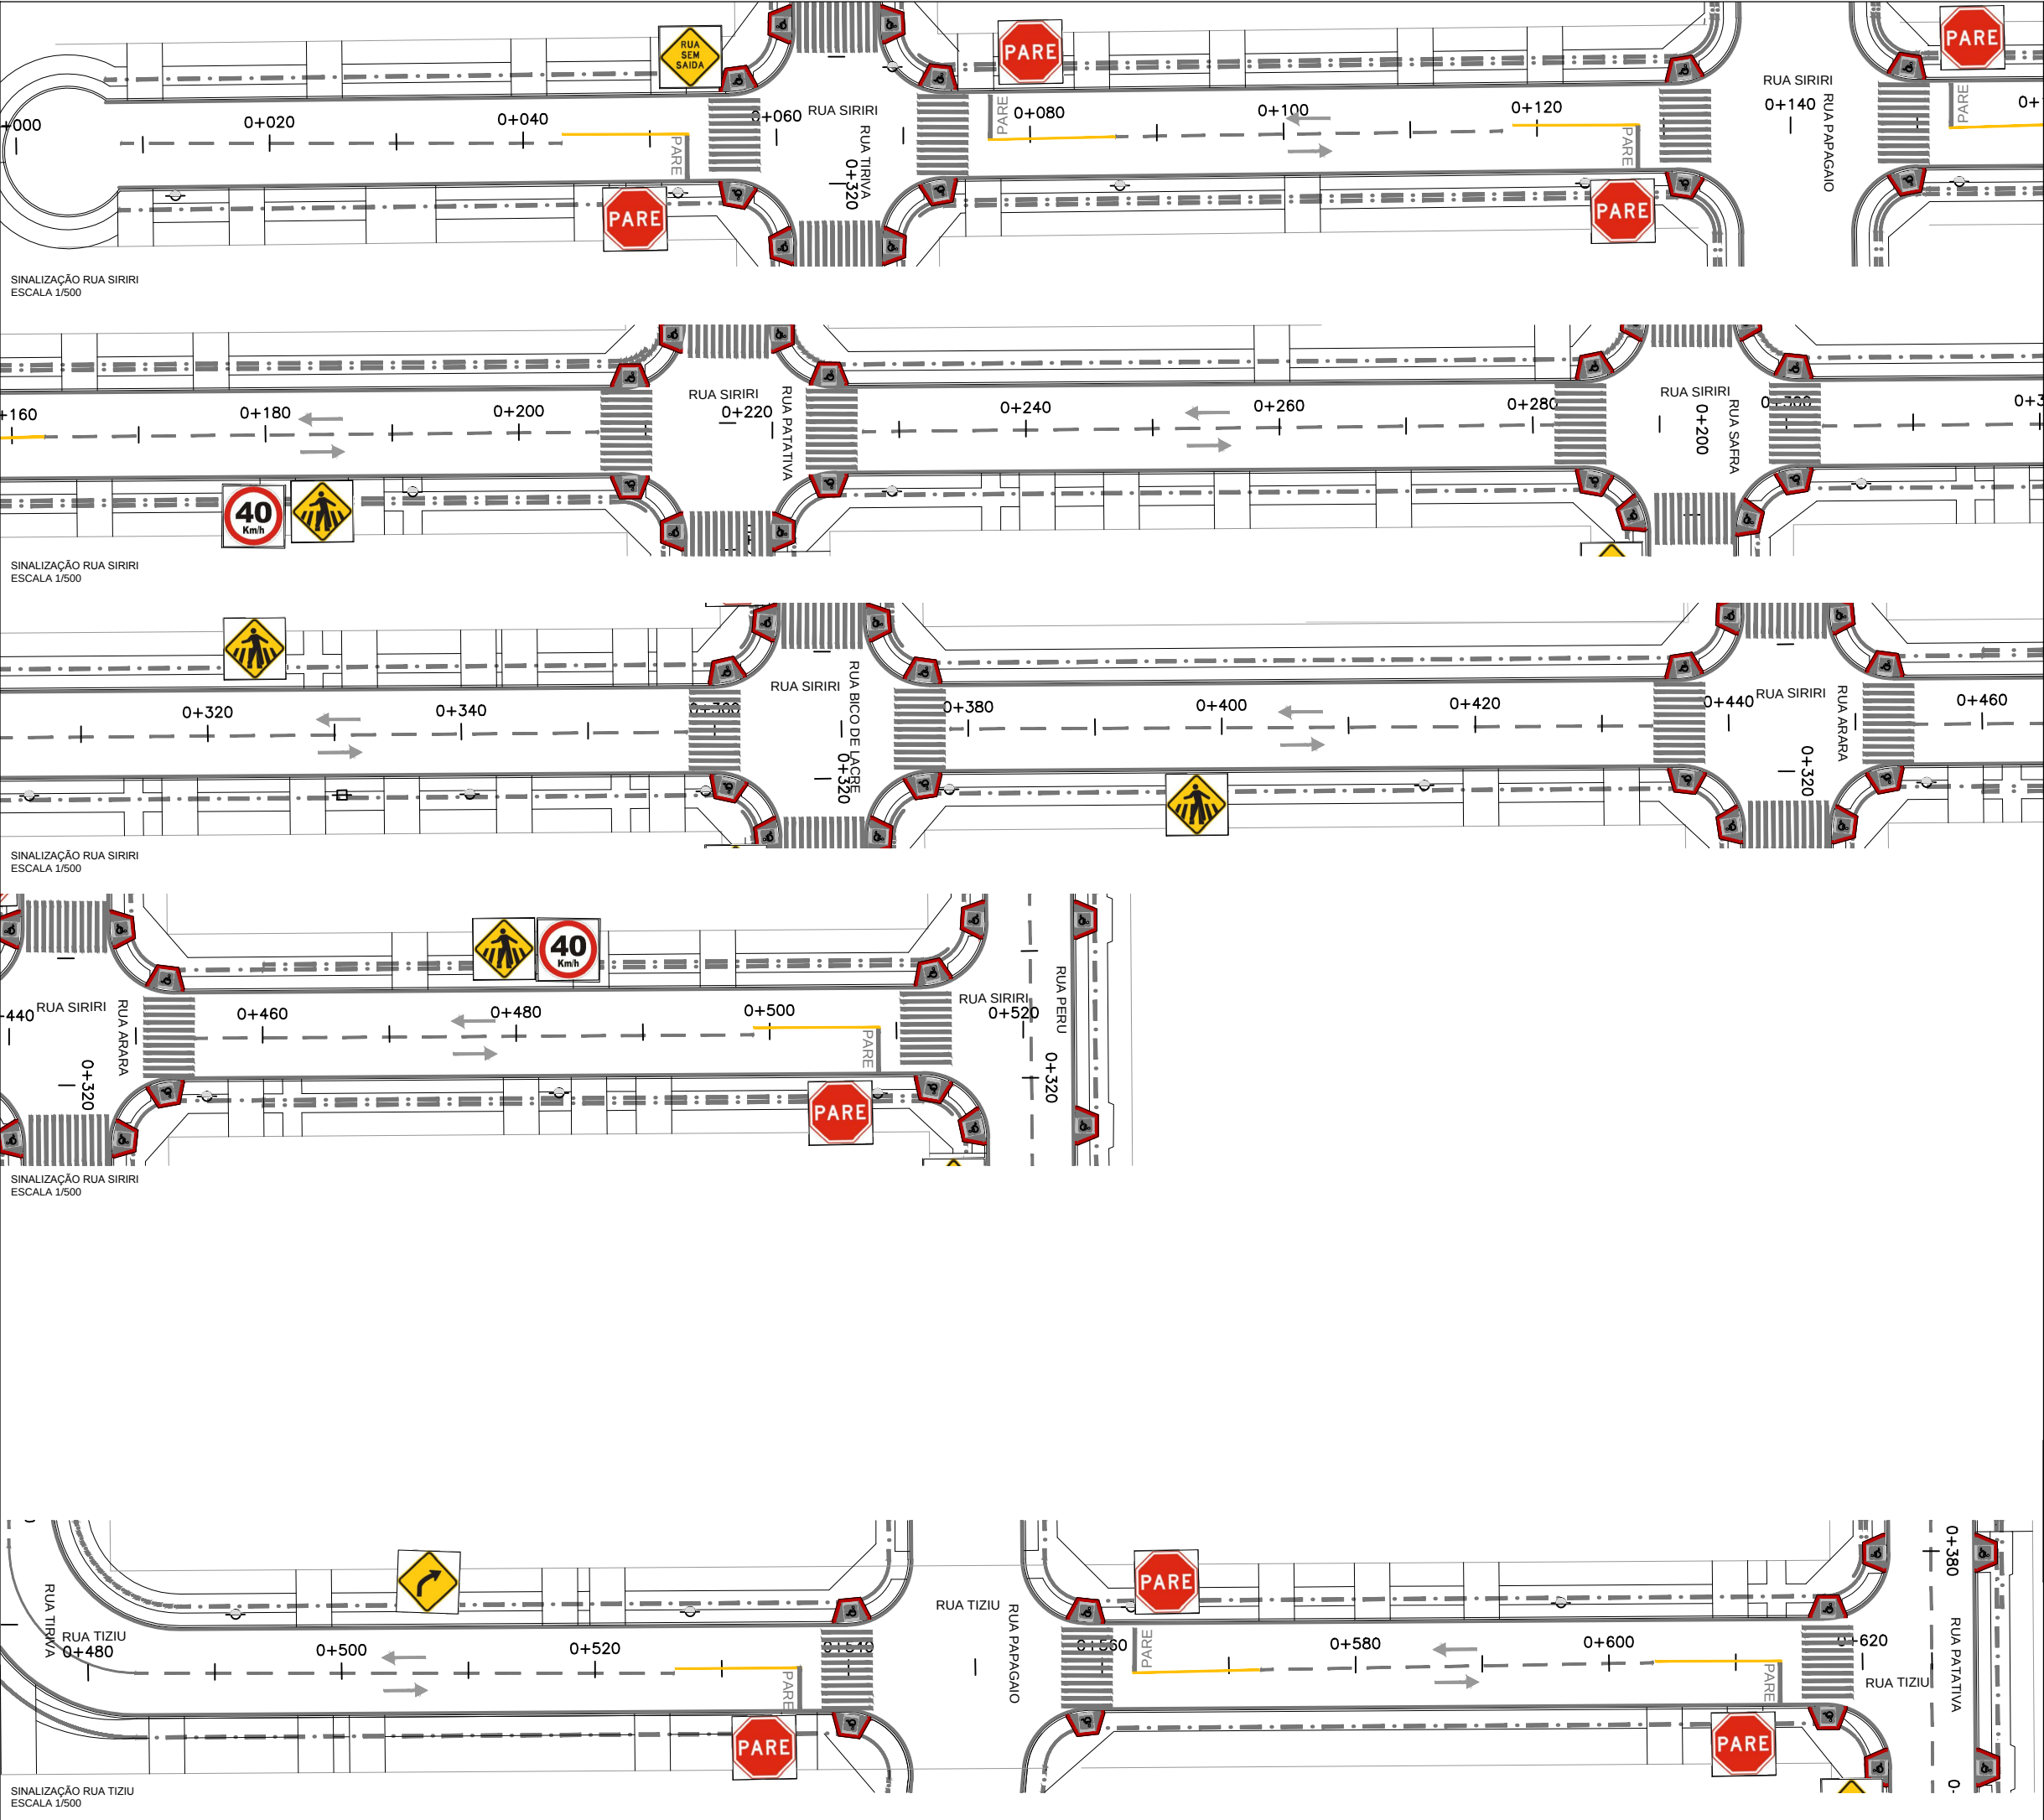

LEGENDA DE SINALIZAÇÃO

- PARADA OBRIGATORIA
- CURVA A DIREITA
- CURVA A ESQUERDA
- VELOCIDADE MAXIMA PERMITIDA
- PASSAGEM SINALIZADA DE PEDESTRE
- RUA SEM SAIDA
- FAIXA DE TRAVESSIA DE PEDESTRE TIPO ZEBRADA
- FAIXA SIMPLES SECCIONADA ULTRAPASSAGEM PERMITIDA P/ OS DOIS SENTIDOS
- FAIXA CONTINUA ULTRAPASSAGEM PROIBIDA P/ OS DOIS SENTIDOS
- PISO TÁTIL ALERTA
- PISO TÁTIL DIRECIONAL
- PISO TÁTIL RAMPA
- RAMPA P.P.N.E.

- DIMENSÕES SINALIZAÇÃO VERTICAL
- DIAMETRO=50cm
ORLA=5cm
 - LADOS=25cm
ORLA INTERNA=2cm
ORLA EXTERNA=1cm (BRANCA)
 - LADOS=45cm
ORLA INTERNA=2cm
ORLA EXTERNA=1cm (BRANCA)
 - LADOS=45cm
ORLA=10cm

0	EMIÇÃO DO DESENHO	NOV/2014
REVISÃO	DESCRIÇÃO	DATA
PREFEITURA DO MUNICÍPIO DE ARAUCARIA		
CONTEÚDO	PAVIMENTAÇÃO ASFÁLTICA - SINALIZAÇÃO - LOTE UNICO	LOCAL
ESPECIFICAÇÕES	RUA SIRIRI . RUA TIZIU	MUNICÍPIO/ESTADO ARAUCARIA/PARANÁ
	PRANCHA 04/09	INDICAÇÃO DATA NOV/2014
	RESPONSÁVEL TÉCNICO Tadeu Nilo Kimak	CREA-PR 17609 D / PR
	Tadeu Henrique S. Kimak	134373 D / PR