




PAISAGISMO RUA DAS CASTANHEIRAS
ESCALA 1/500

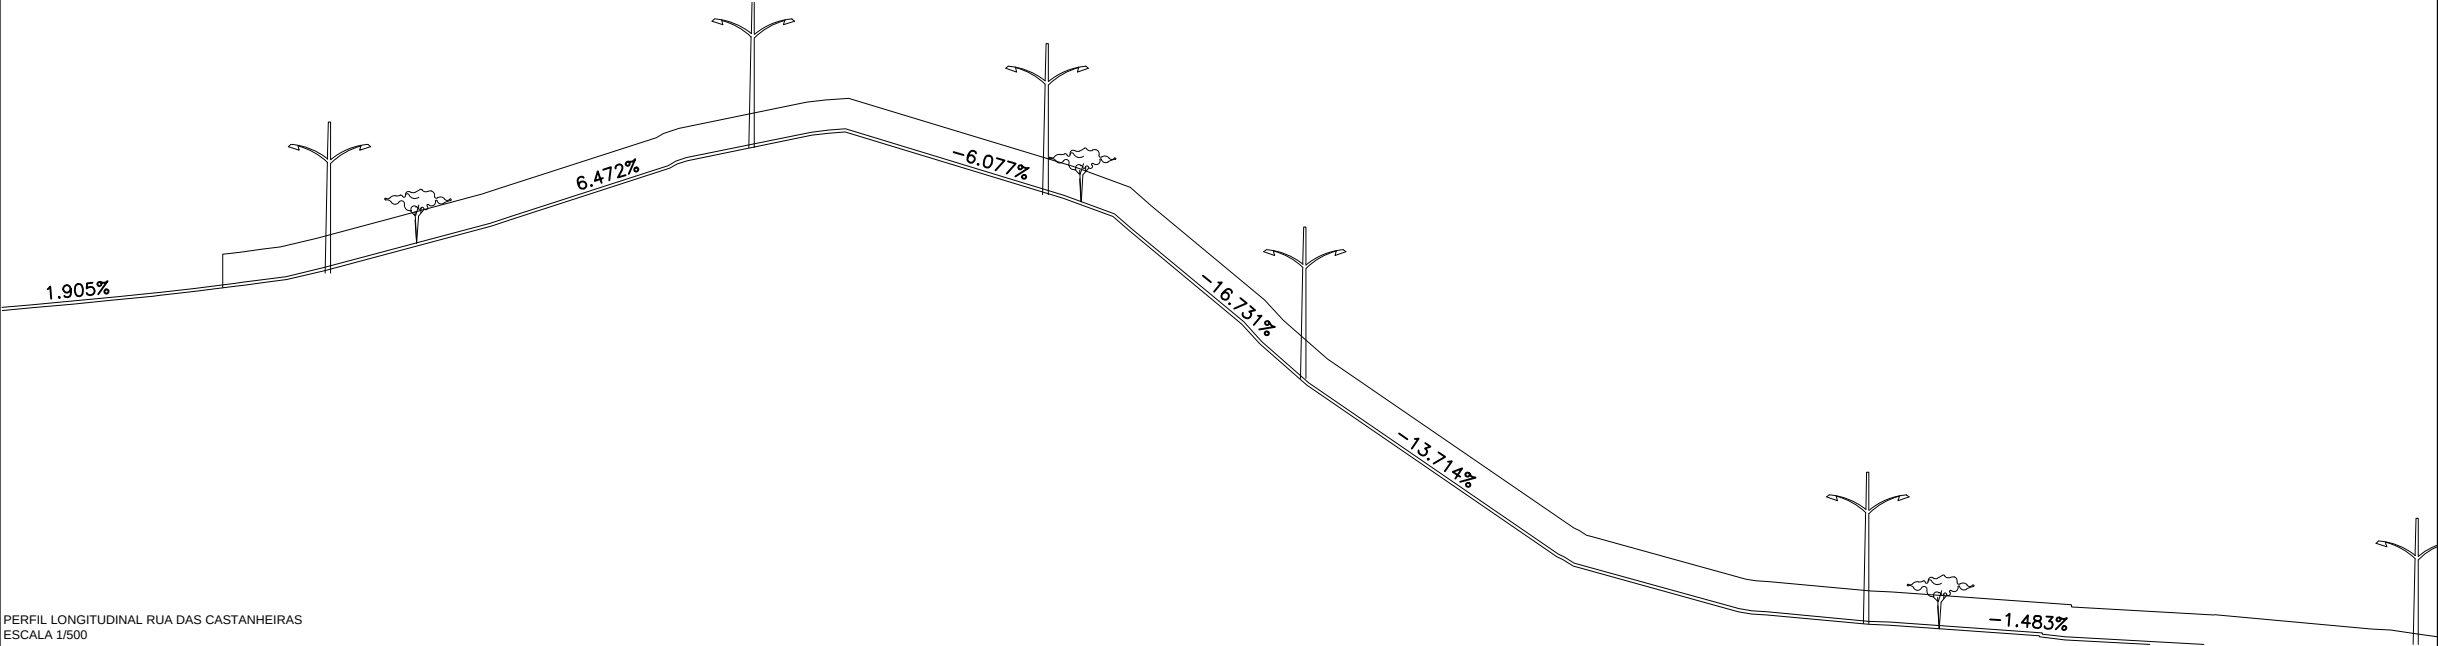


PERFIL LONGITUDINAL RUA DAS CASTANHEIRAS
ESCALA 1/500

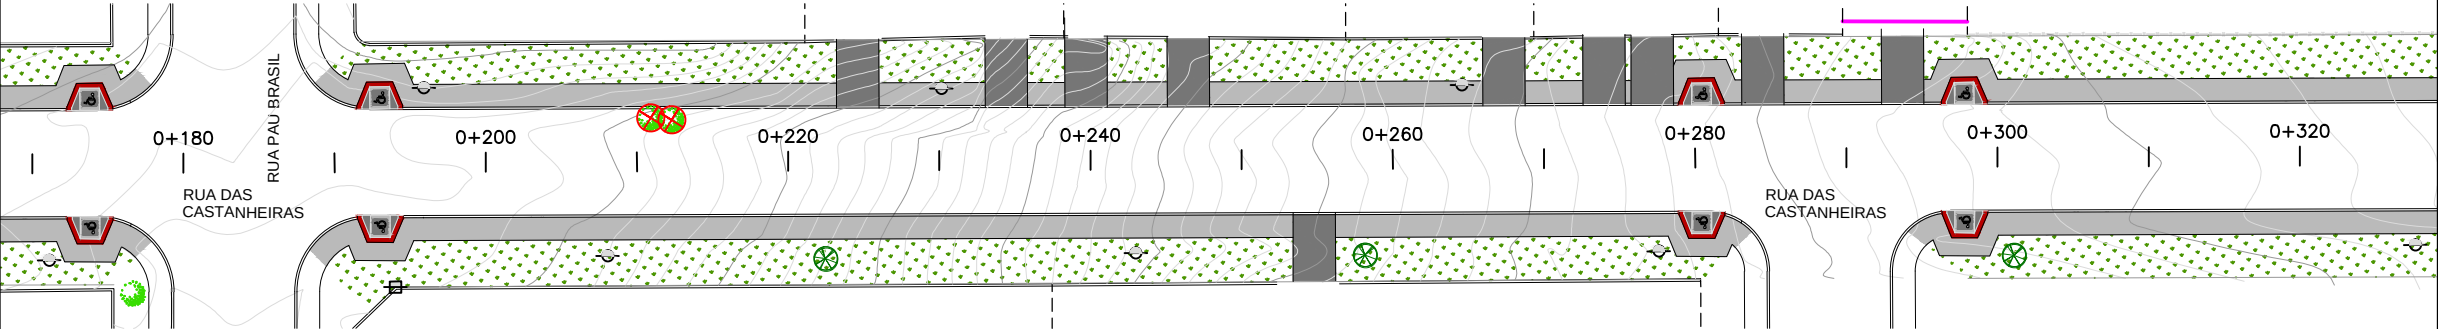


PAISAGISMO RUA DAS CASTANHEIRAS
ESCALA 1/500

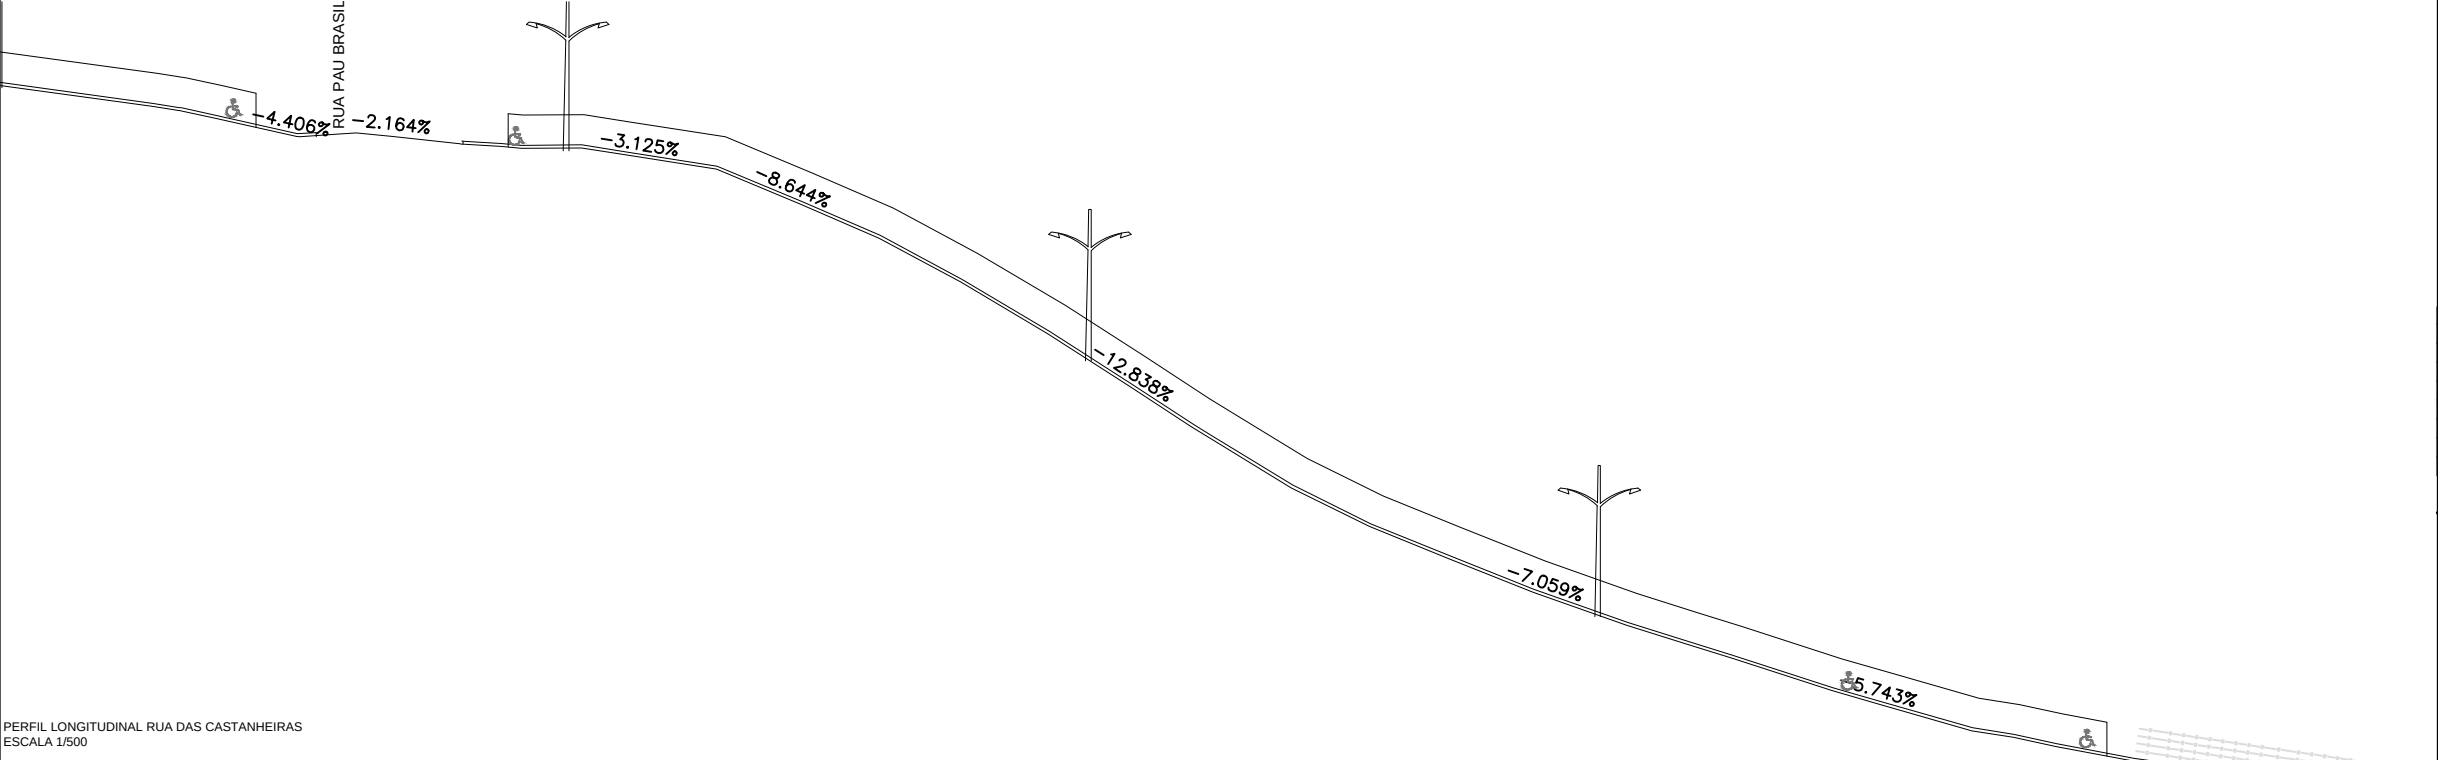

PERFIL LONGITUDINAL RUA DAS CASTANHEIRAS
ESCALA 1/500

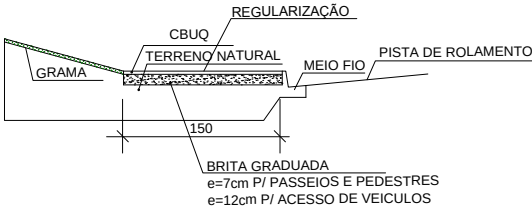

DETALHE

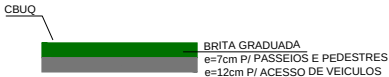

CORTE ESQUEMATICO

CONVENÇÕES		
POSTES EXISTENTES		+
ARVORES NOVAS (DISPOSTAS DE ACORDO COM AS ARVORES A MANTER)		⊙
ARVORES EXISTENTES A MANTER		⊙
CERCA / GRADE		—
MURO EM ALVENARIA		—
CURVAS DE NÍVEL		—
RAMPAS P.P.N.E.		—

0	EMIÇÃO DO DESENHO	NOV/2014
REVISÃO	DESCRIÇÃO	DATA

PREFEITURA DO MUNICÍPIO DE ARAUCÁRIA		
CONTEÚDO	PROJETO DE CALÇAMENTO - LOTE UNICO	LOCAL
ESPECIFICAÇÕES	RUA CASTANHEIRAS	MUNICÍPIO/ESTADO ARAUCÁRIA/PARANÁ
		DESENHO INDICADA
		LEVANTAMENTO DATA
		ARQUIVO MAGNETICO NOV/2014
		RESPONSÁVEL TÉCNICO Tadeu Nilo Kimak
		CREA-PR 17609 D / PR
		Tadeu Henrique S. Kimak
		134373 D / PR