


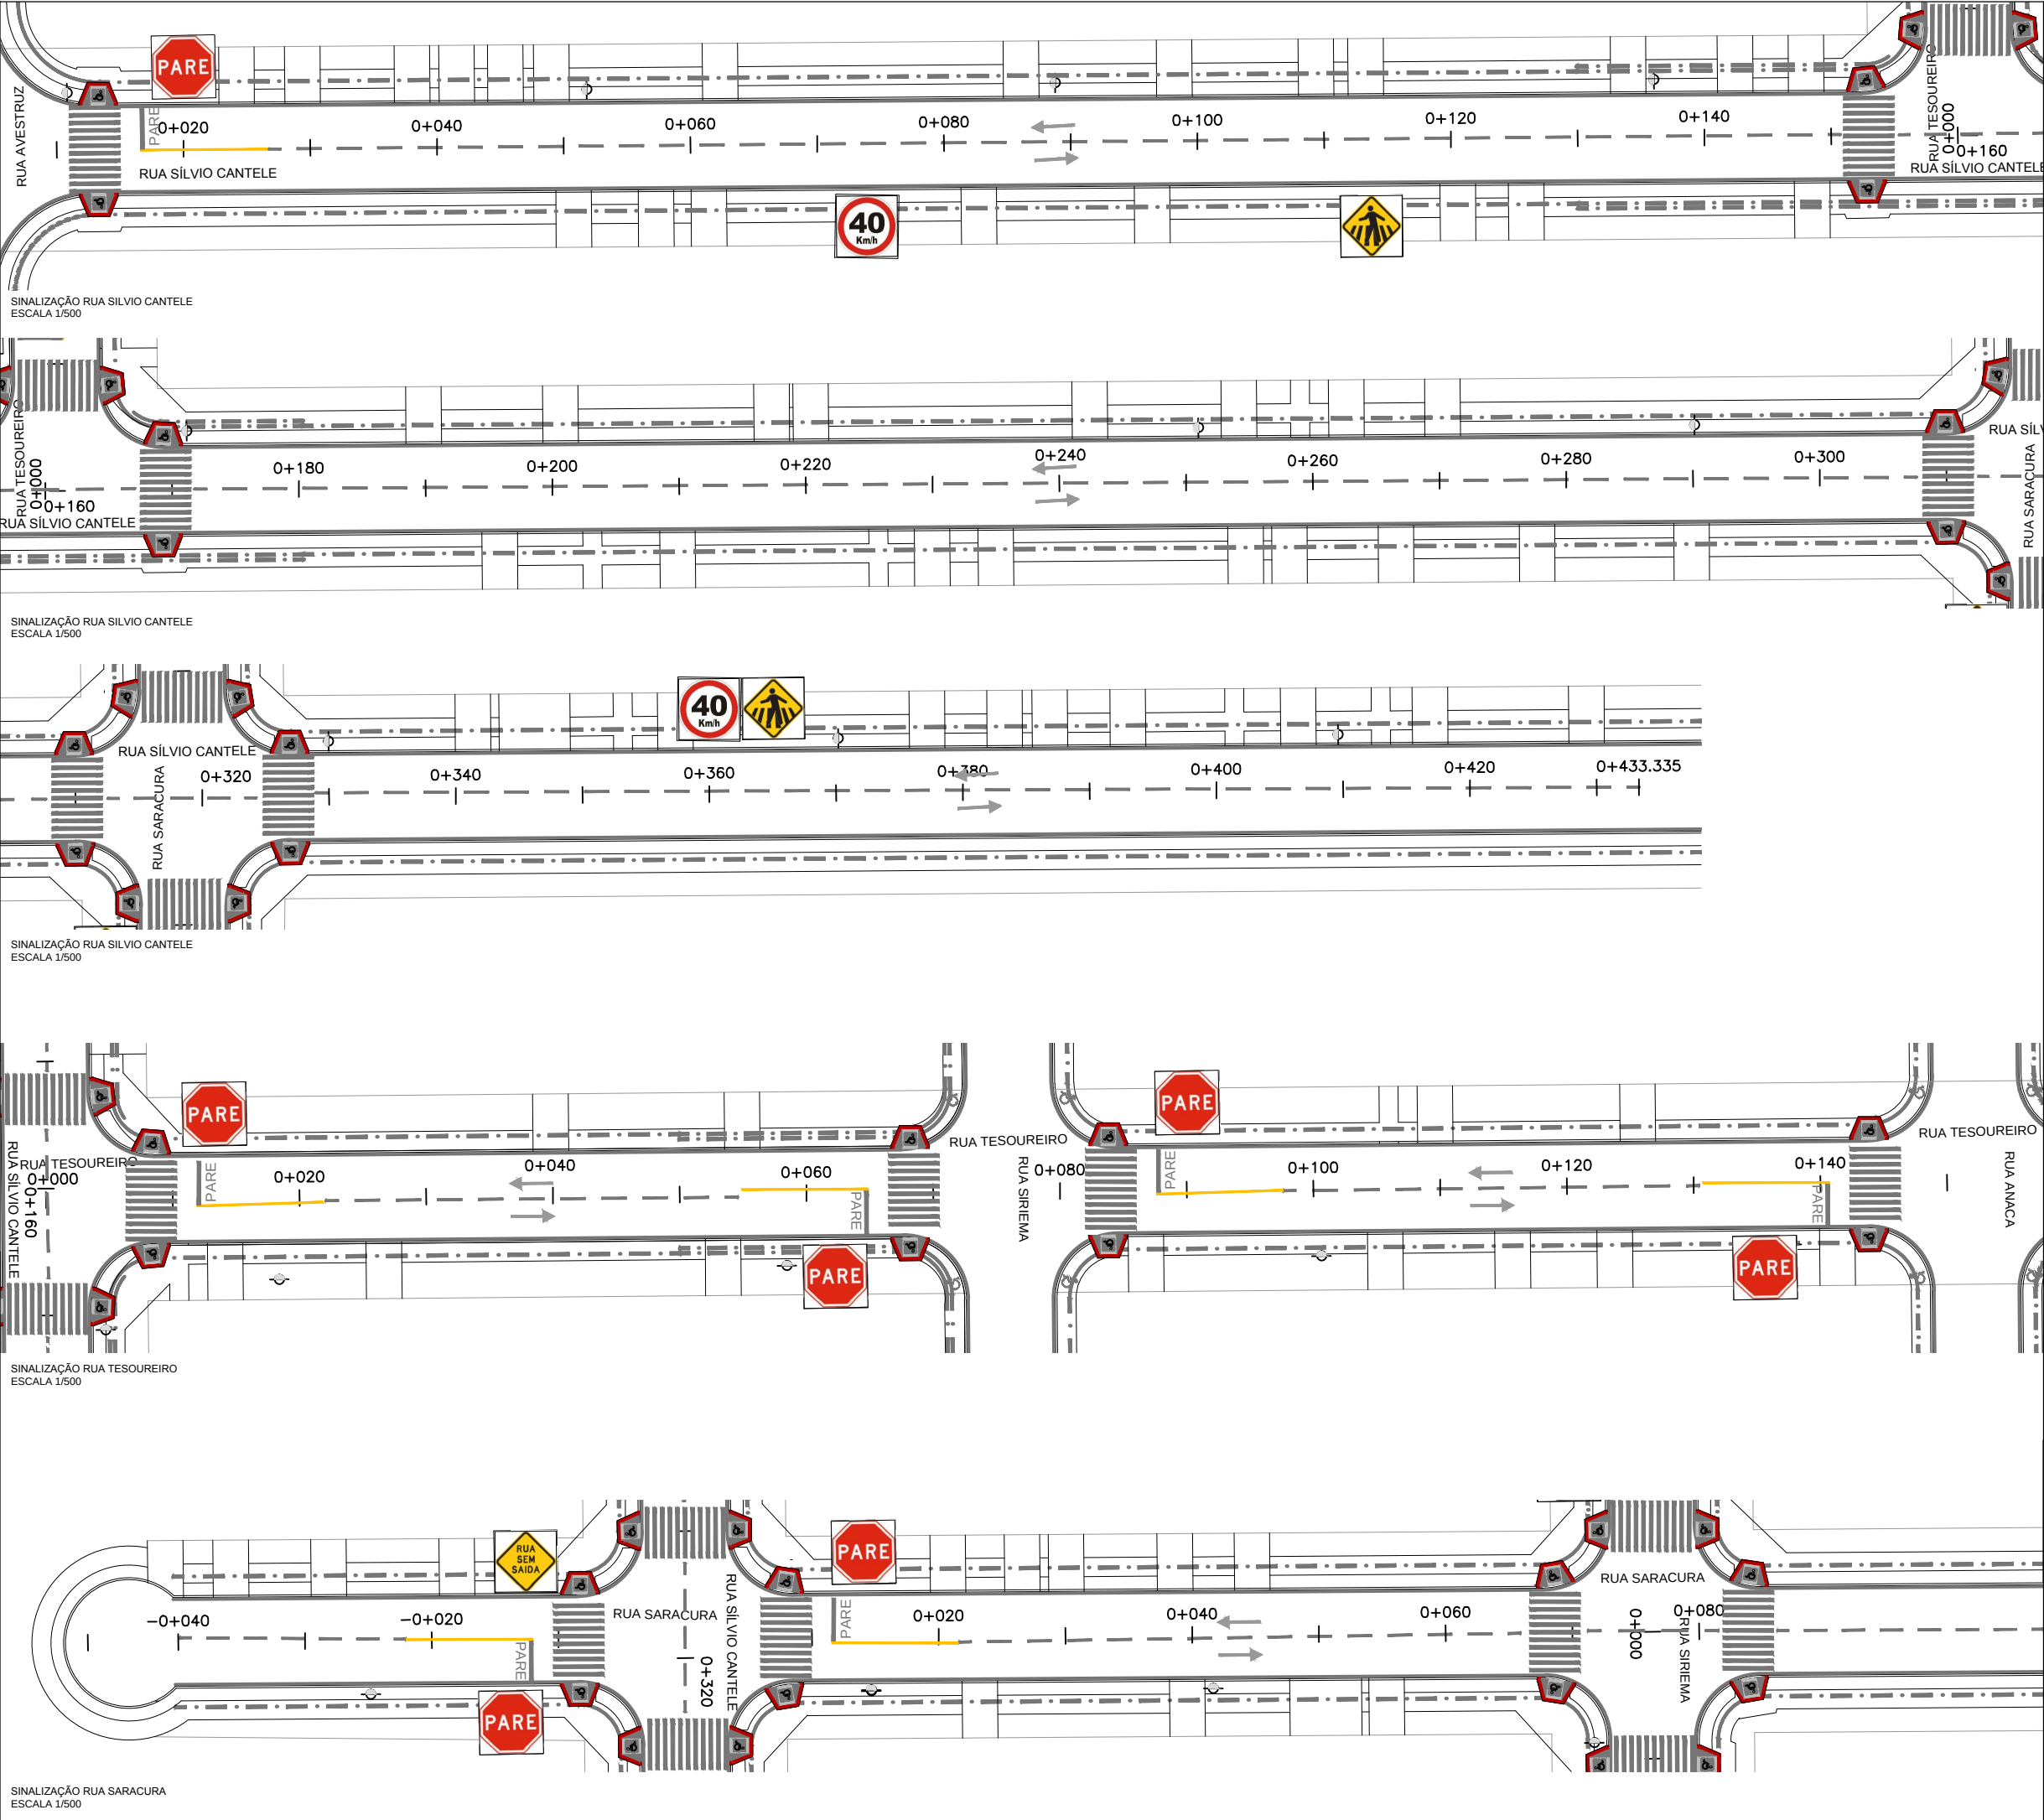

LEGENDA DE SINALIZAÇÃO

PARADA OBRIGATORIA

CURVA A DIREITA

CURVA A ESQUERDA

VELOCIDADE MAXIMA PERMITIDA

PASSAGEM SINALIZADA DE PEDESTRE

RUA SEM SAIDA

FAIXA DE TRAVESSIA DE PEDESTRE TIPO ZEBRADA

FAIXA SIMPLES SECCIONADA ULTRAPASSAGEM PERMITIDA P/ OS DOIS SENTIDOS

FAIXA CONTINUA ULTRAPASSAGEM PROIBIDA P/ OS DOIS SENTIDOS

PISO TÁTIL ALERTA

PISO TÁTIL DIRECIONAL

PISO TÁTIL RAMPA

RAMPA P.P.N.E.

DIMENSÕES SINALIZAÇÃO VERTICAL

DIAMETRO=50cm
ORLA=5cm

LADOS=25cm
ORLA INTERNA=2cm
ORLA EXTERNA=1cm (BRANCA)

LADOS=45cm
ORLA INTERNA=2cm
ORLA EXTERNA=1cm (BRANCA)

LADOS=45cm
ORLA=10cm

0	EMIÇÃO DO DESENHO	NOV/2014
REVISÃO	DESCRIÇÃO	DATA
PREFEITURA DO MUNICÍPIO DE ARAUCARIA		
CONTEÚDO	PAVIMENTAÇÃO ASFÁLTICA - SINALIZAÇÃO - LOTE UNICO	LOCAL
ESPECIFICAÇÕES	RUA SILVIO CANTELE - RUA TESOUREIRO RUA SARACURA	MUNICÍPIO/ESTADO ARAUCARIA/PRANÁ DESENHO INDICADA DATA NOV/2014 ARQUIVO C:\arquivos\arquivos\arq_14_pav01.dwg
RESPONSÁVEL TÉCNICO Tadeu Nilo Kimak Tadeu Henrique S. Kimak		CREA-PR 17609 D / PR 134373 D / PR