




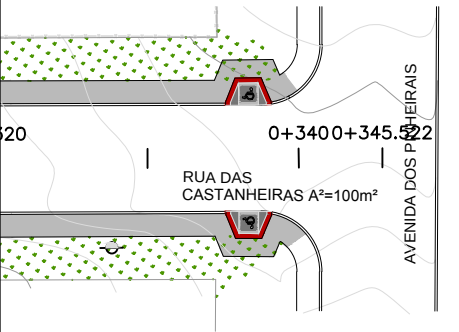


PAISAGISMO RUA DAS CASTANHEIRAS
ESCALA 1/500

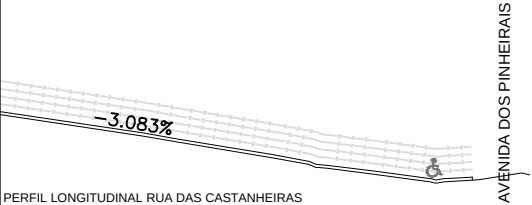

PERFIL LONGITUDINAL RUA DAS CASTANHEIRAS
ESCALA 1/500

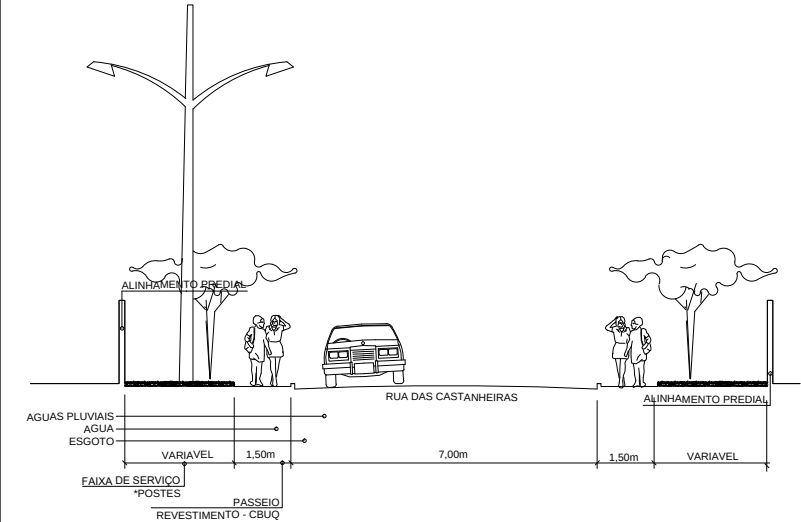

PERFIL TRANSVERSAL ESQUEMATICO RUA DAS CASTANHEIRAS
ESCALA 1/500

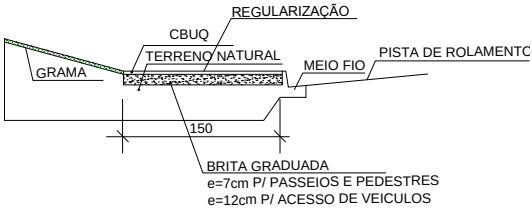

DETALHE



CORTE ESQUEMATICO

CONVENÇÕES		
POSTES EXISTENTES		⚡
ARVORES NOVAS (DISPOSTAS DE ACORDO COM AS ARVORES A MANTER)		⊙
ARVORES EXISTENTES A MANTER		🌳
CERCA / GRADE		—
MURO EM ALVENARIA		—
CURVAS DE NÍVEL		~
RAMPAS P.P.N.E.		▲

0	EMIÇÃO DO DESENHO	NOV/2014
REVISÃO	DESCRIÇÃO	DATA

PREFEITURA DO MUNICÍPIO DE ARAUCÁRIA		
CONTEÚDO	PROJETO DE CALÇAMENTO - LOTE UNICO	LOCAL
ESPECIFICAÇÕES	RUA CASTANHEIRAS	MUNICÍPIO/ESTADO ARAUCÁRIA/PARANÁ
		DESENHO INDICADA
		LEVANTAMENTO DATA
		ANEXO MAGNÉTICO Arquivo: _projeto_calc_0631.dwg
RESPONSÁVEL TÉCNICO		CREA-PR
Tadeu Nilo Kimak		17609 D / PR
Tadeu Henrique S. Kimak		134373 D / PR